



POSTUP VÝSTAVBY
STAV PŘED ZAHÁJENÍM
VÝSTAVBY MOSTU
STÁVAJÍCÍ STAV

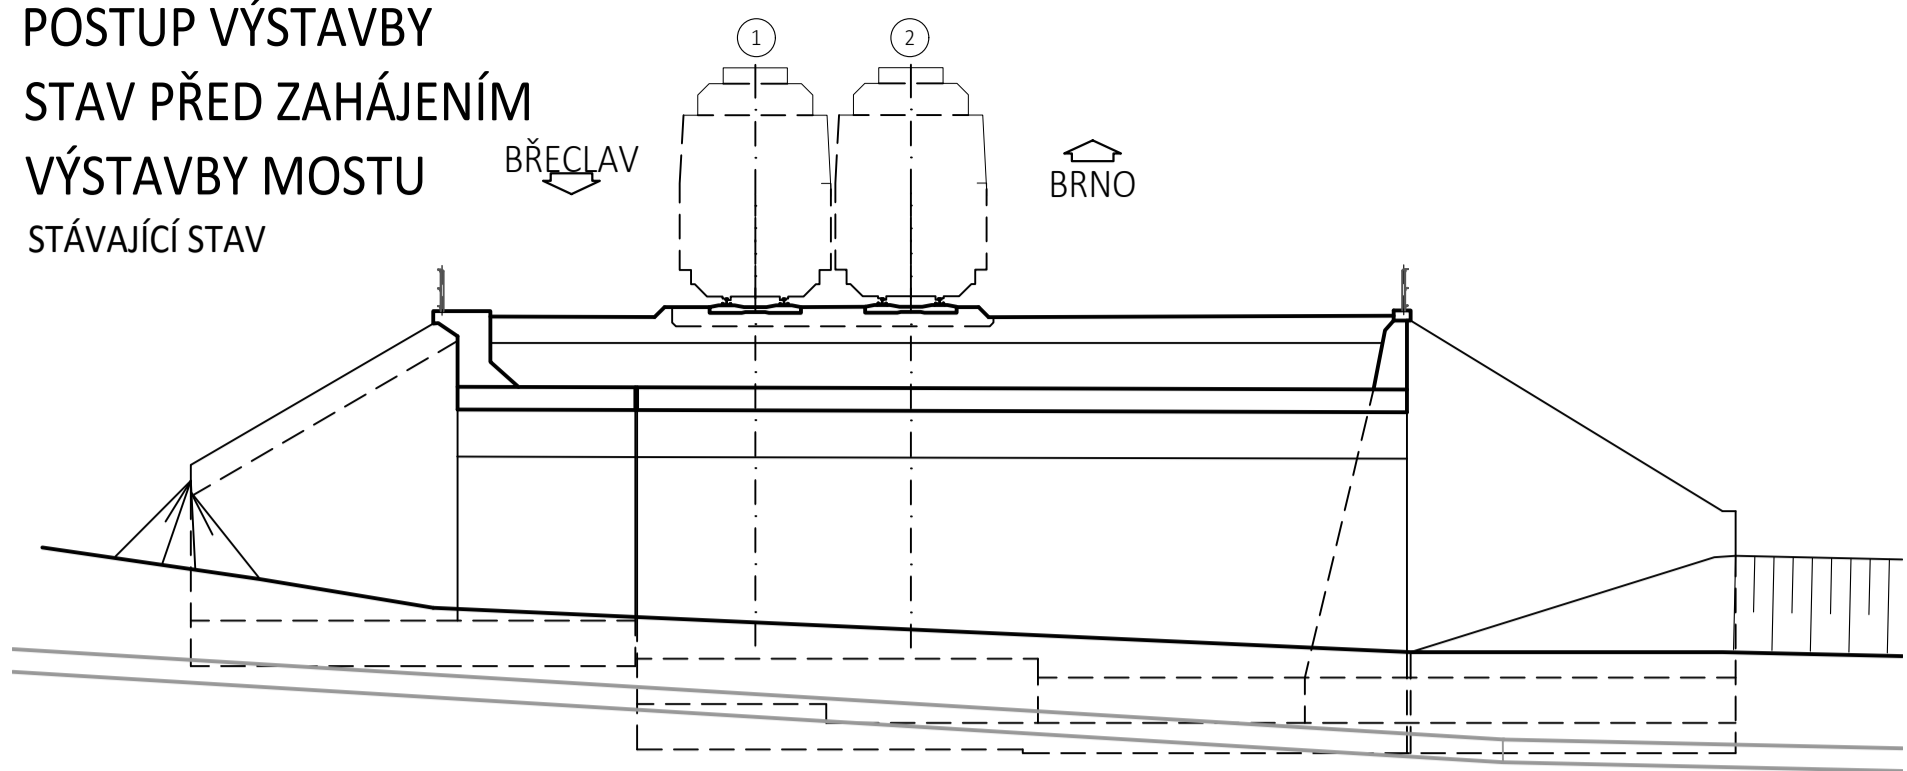

POSTUP VÝSTAVBY
0.ETAPA
1.FÁZE


NOČNÍ VÝLUKY 7x4h

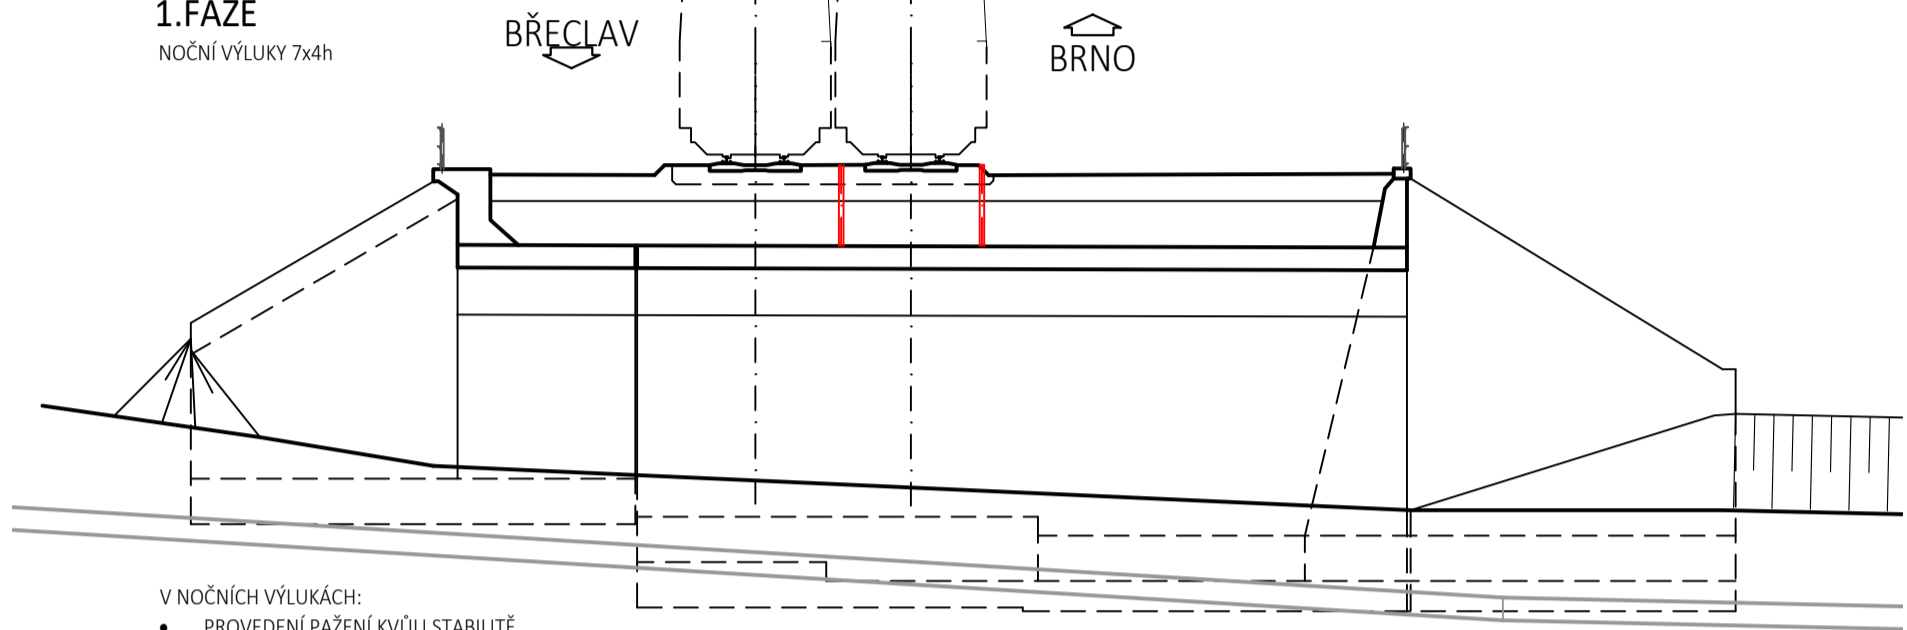

V NOČNÍCH VÝLUKÁCH:
• PROVEDENÍ PAŽENÍ KVŮLI STABILITĚ KOLEJE Č.2

POSTUP VÝSTAVBY
1.ETAPA
1.FÁZE


VÝLUKA V KOL.Č.1 - 13 dní

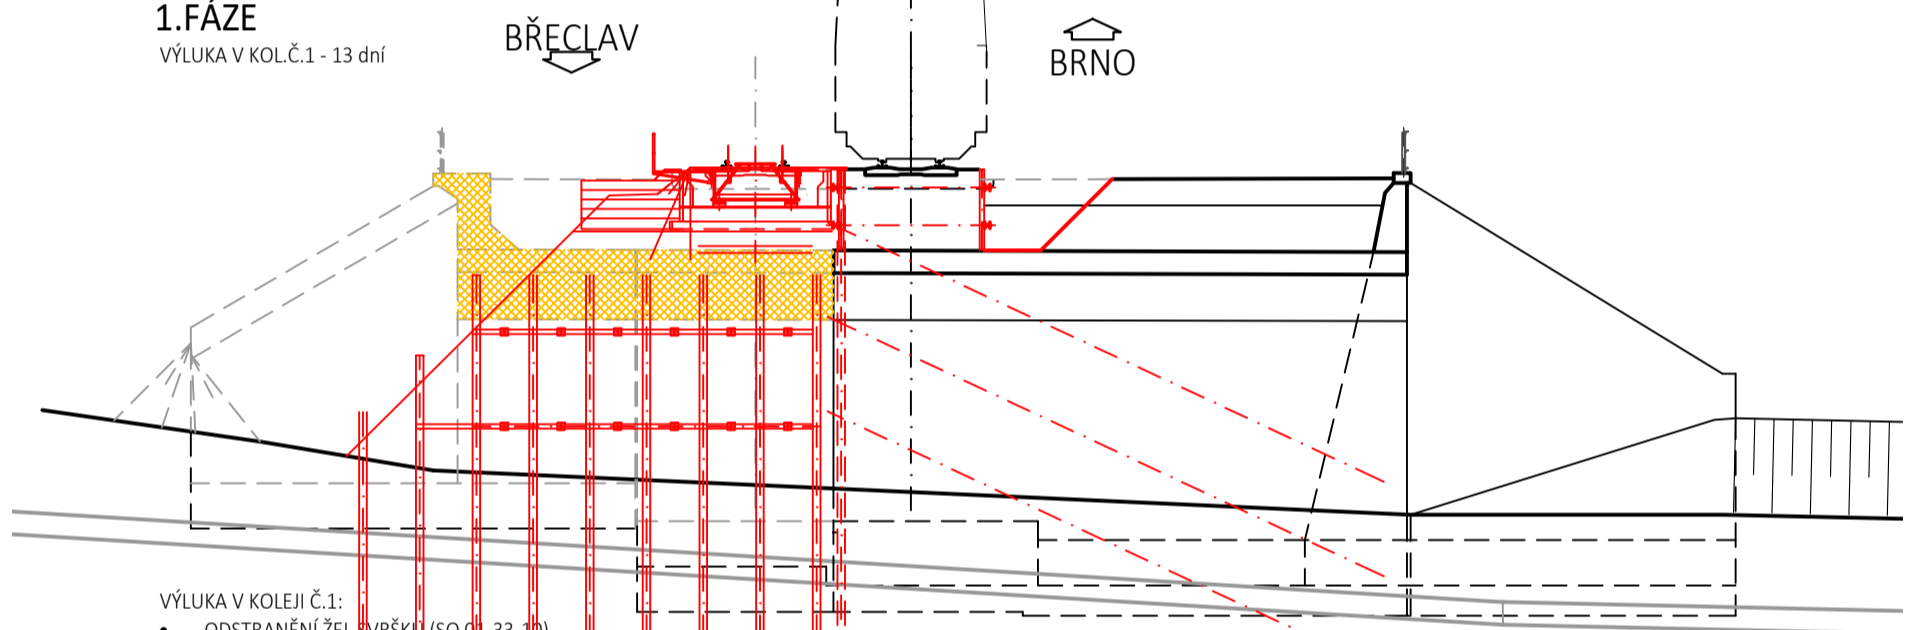

VÝLUKA V KOLEJI Č.1:
• ODSTRANĚNÍ ŽEL.SVRŠKU (SO 01-33-10)
• PAŽENÍ, DEMOLICE ČÁSTI KLENBY
• ZEMNÍ PRÁCE PRO PROVIZORIUM
• OSAZENÍ PROVIZORIA
• ZÁSYP A ZŘÍZENÍ KOL. SVRŠKU

POSTUP VÝSTAVBY
1.ETAPA
2.FÁZE


2 KOLEJNÝ PROVOZ - 36 dní

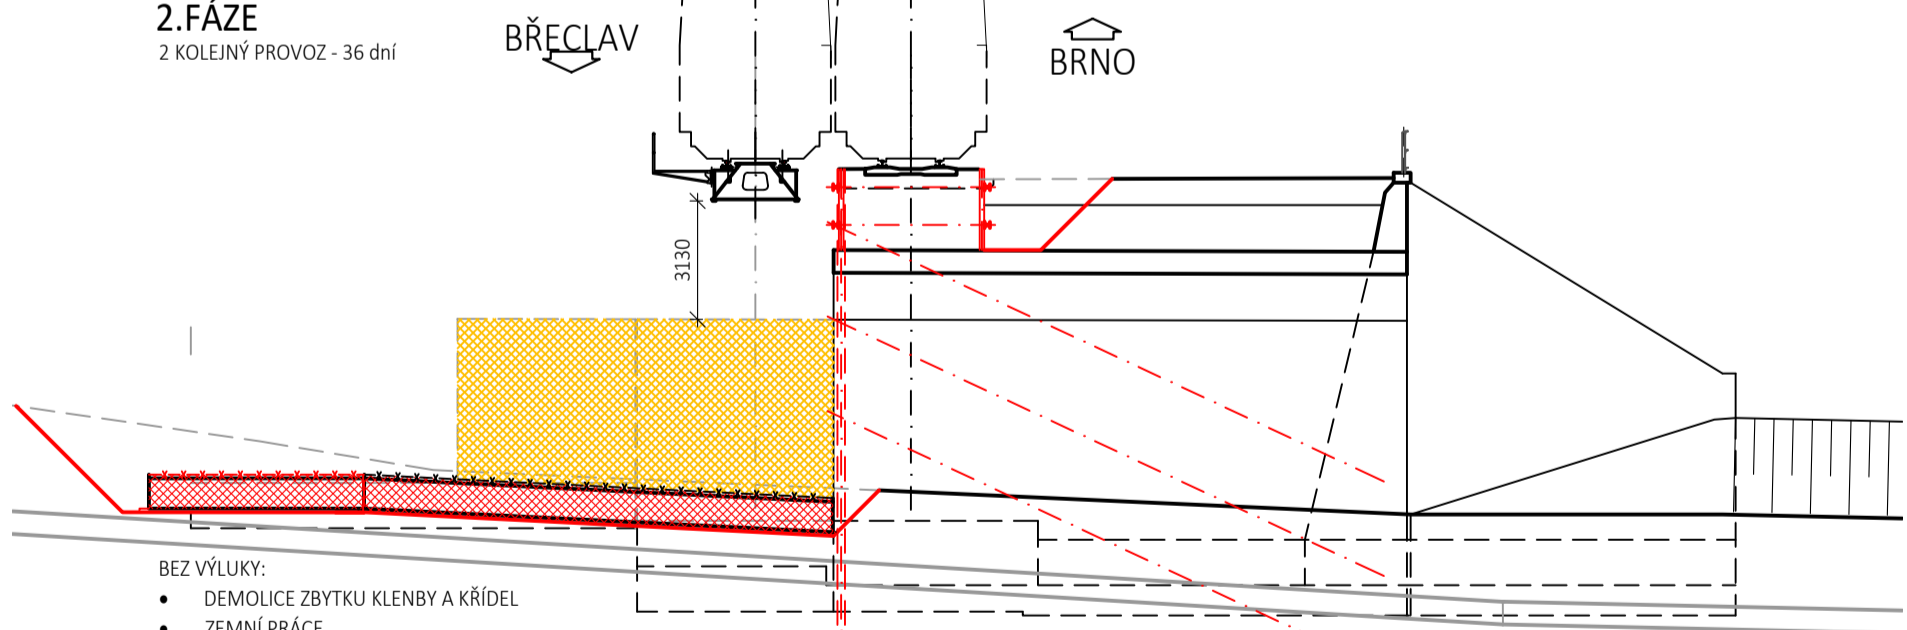

BEZ VÝLUKY:
• DEMOLICE ZBYTKU KLENBY A KŘÍDEL
• ZEMNÍ PRÁCE
• PODKLADNÍ BETON, ŽB ZÁKLAD OPĚR A KŘÍDEL

POSTUP VÝSTAVBY
1.ETAPA
2.FÁZE

2 KOLEJNÝ PROVOZ - 36 dní

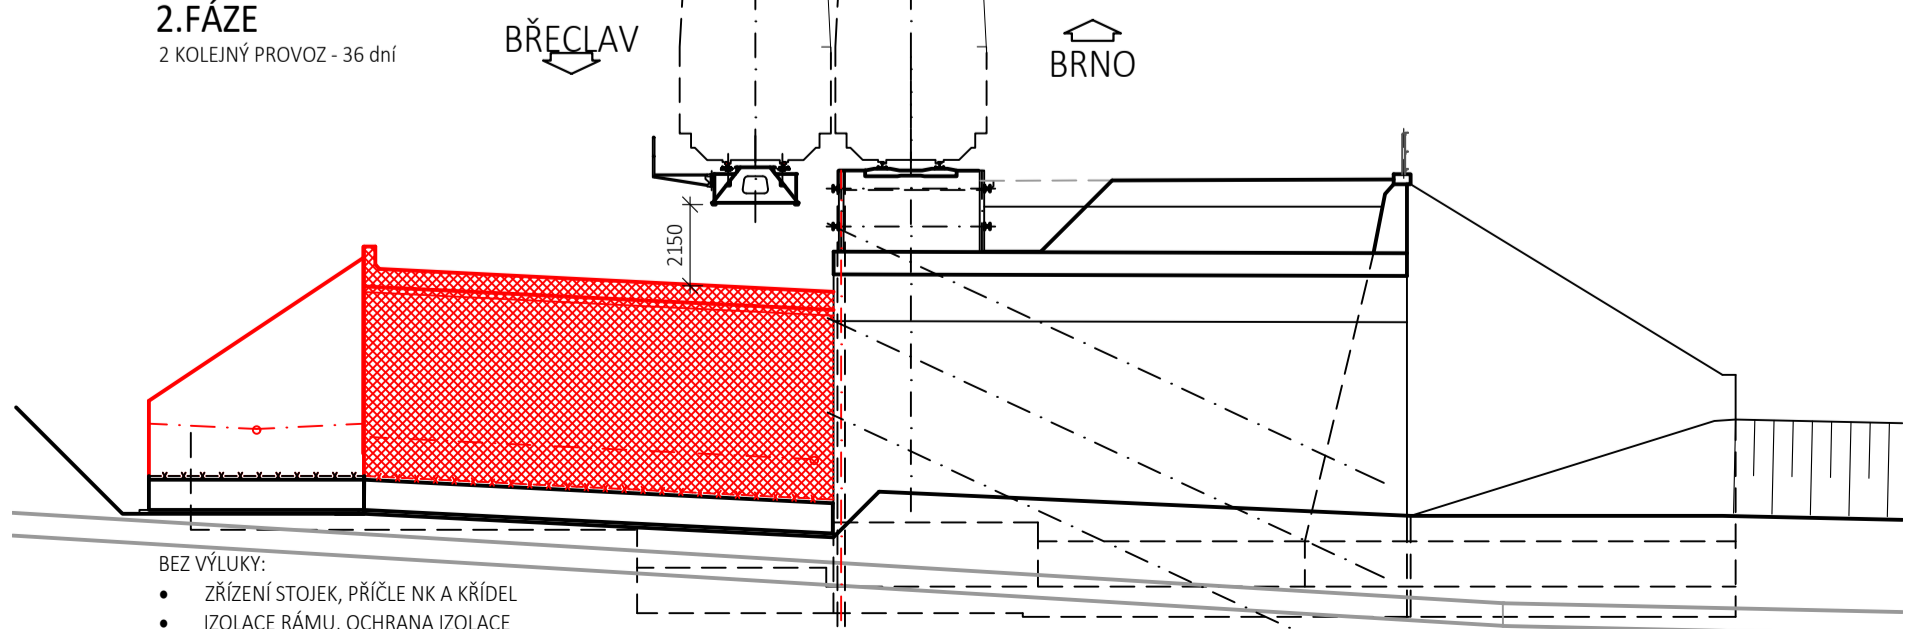


BEZ VÝLUKY:
• ZŘÍZENÍ STOJEK, PŘÍČLE NK A KŘÍDEL
• IZOLACE RÁMU, OCHRANA IZOLACE
• ZŘÍZENÍ DRENÁŽE, ČÁSTEČNÉ ZÁSYPY

1.ETAPA

3.FÁZE


VÝLUKA V KOL.Č.1 - 20 dní

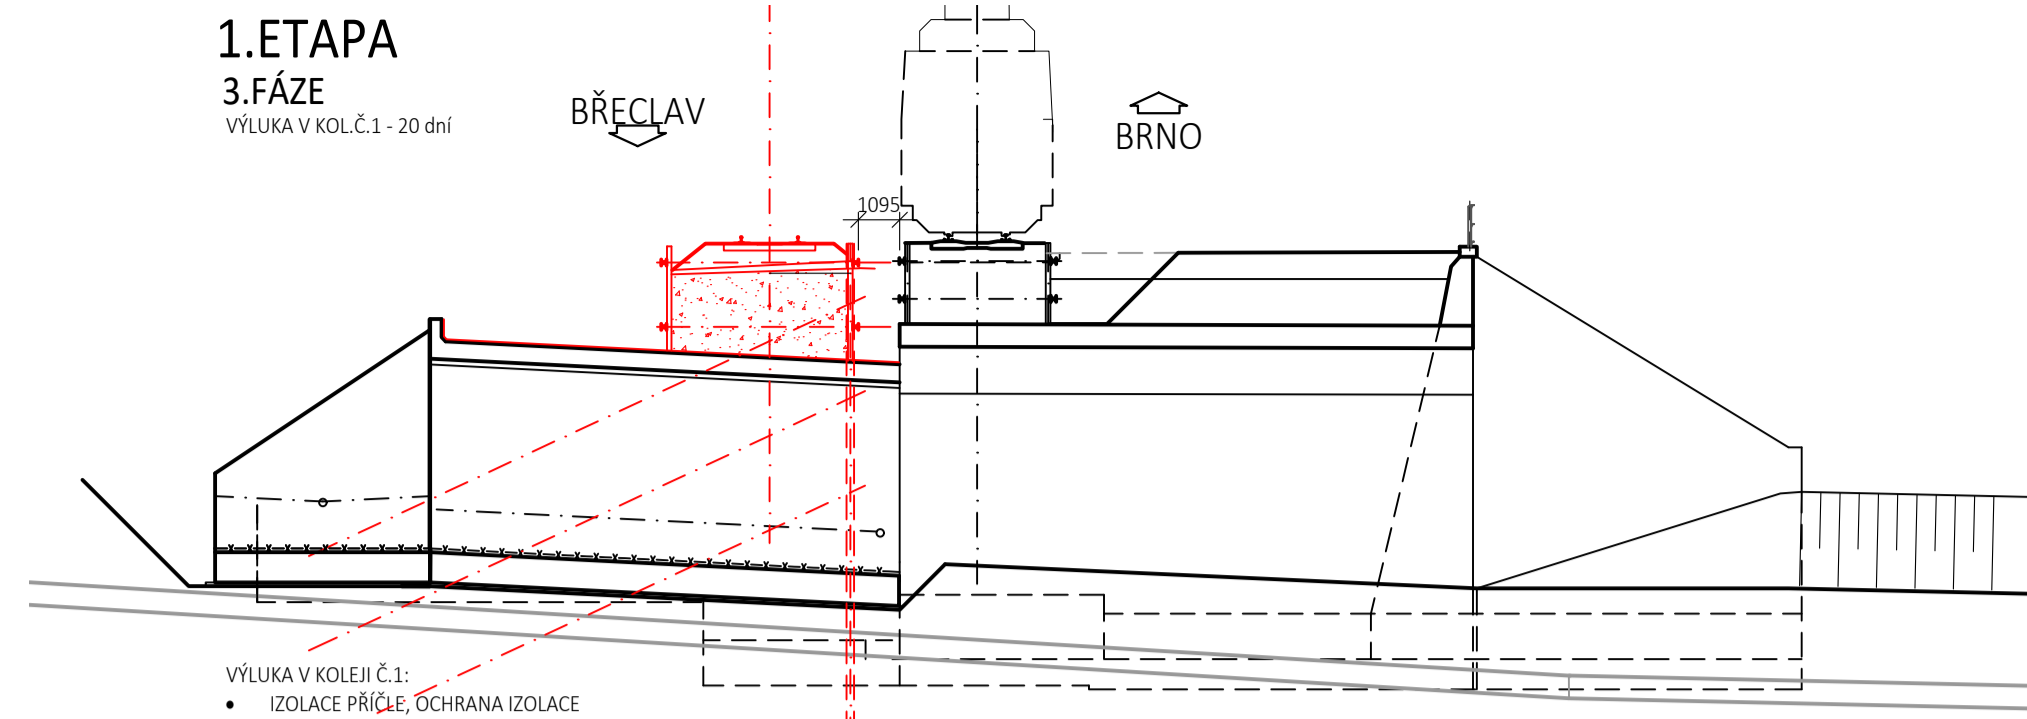

VÝLUKA V KOLEJI Č.1:
• IZOLACE PŘÍČLE, OCHRANA IZOLACE
• ODSTRANĚNÍ PROVIZORIA
• DOPLNĚNÍ ZÁSYPŮ
• PROVEDENÍ PAŽENÍ NÁSPY U NOVÉ KOLEJE Č.1
• ZŘÍZENÍ KOLEJOVÉHO SVRŠKU NOVÉ KOLEJE Č.1 (SO 01-33-10)

POSTUP VÝSTAVBY
2.ETAPA
1.FÁZE


VÝLUKA V KOL.Č.2 - 20 dní

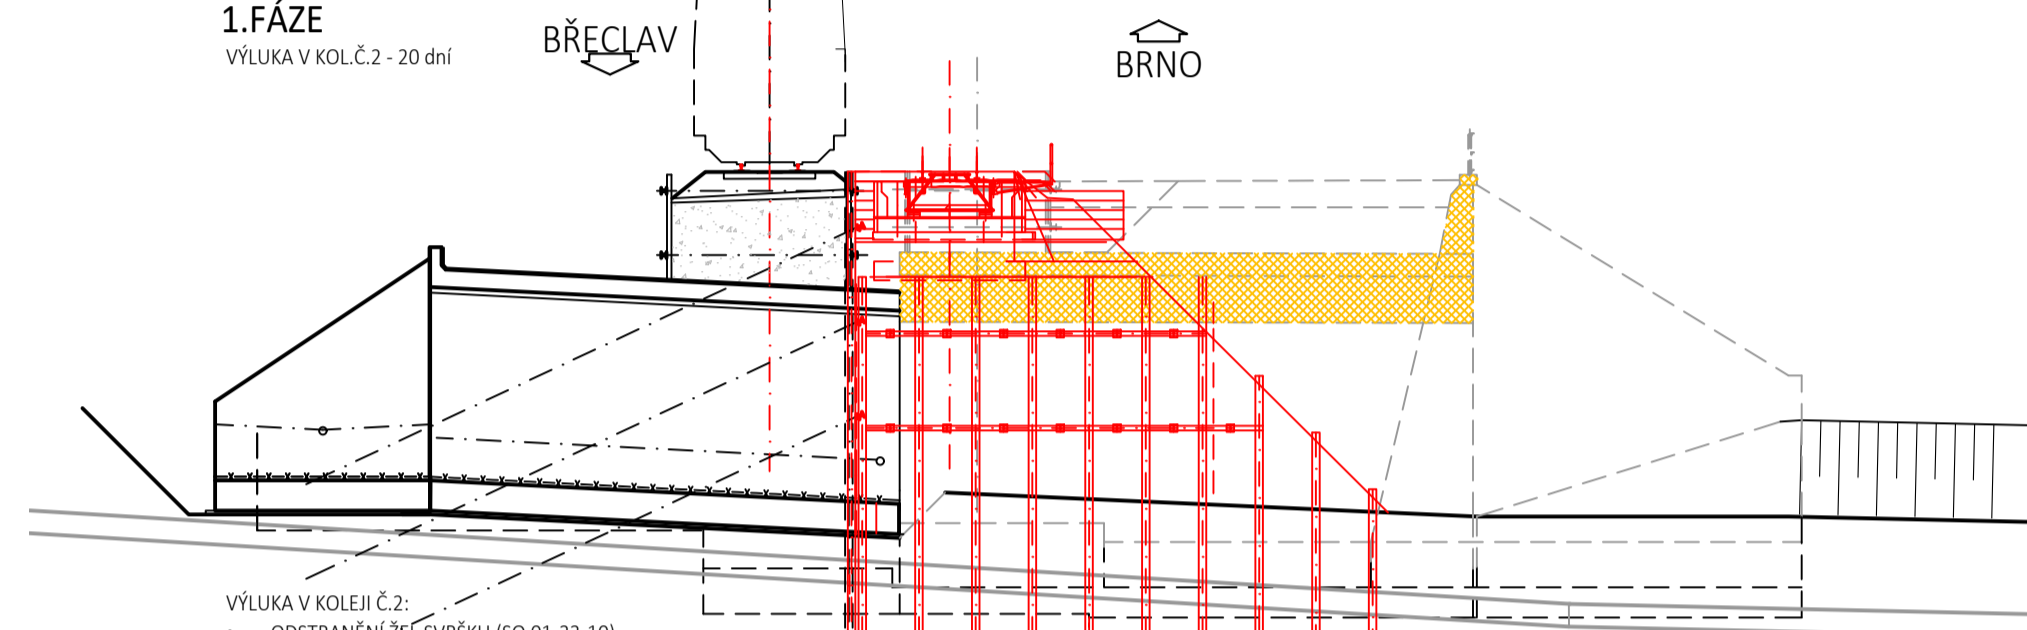

VÝLUKA V KOLEJI Č.2:
• ODSTRANĚNÍ ŽEL.SVRŠKU (SO 01-33-10)
• PAŽENÍ, DEMOLICE ČÁSTI KLENBY
• ZEMNÍ PRÁCE PRO PROVIZORIUM
• OSAZENÍ PROVIZORIA
• ZÁSYP A ZŘÍZENÍ KOL. SVRŠKU

POSTUP VÝSTAVBY
2.ETAPA
1.FÁZE


VÝLUKA V KOL.Č.2 - 20 dní

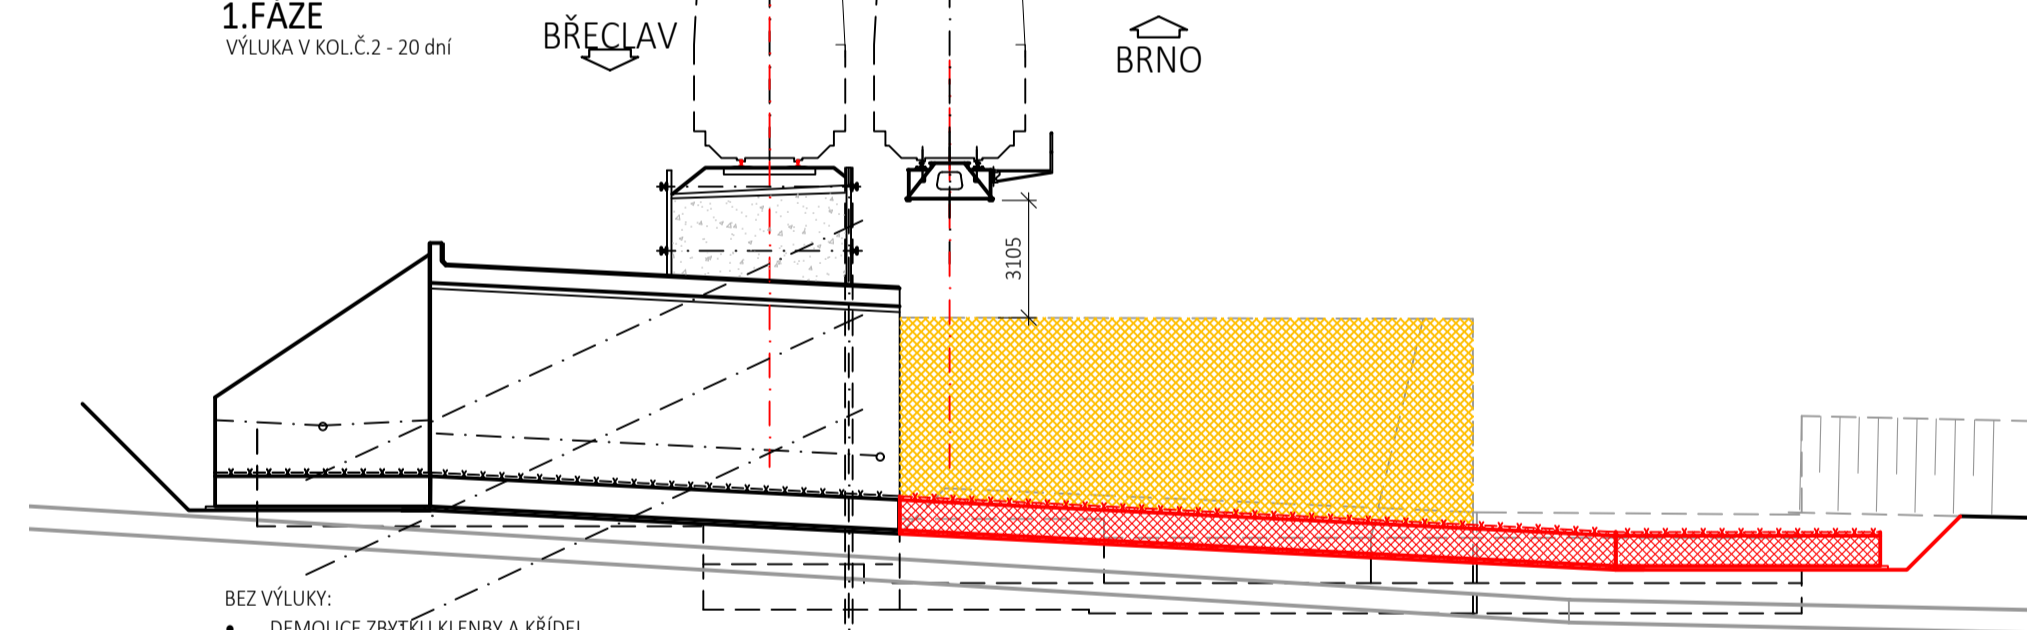

BEZ VÝLUKY:
• DEMOLICE ZBYTKU KLENBY A KŘÍDEL
• ZEMNÍ PRÁCE
• PODKLADNÍ BETON, ŽB ZÁKLAD OPĚR A KŘÍDEL

POSTUP VÝSTAVBY
2.ETAPA
2.FÁZE

2 KOLEJNÝ PROVOZ - 50 dní

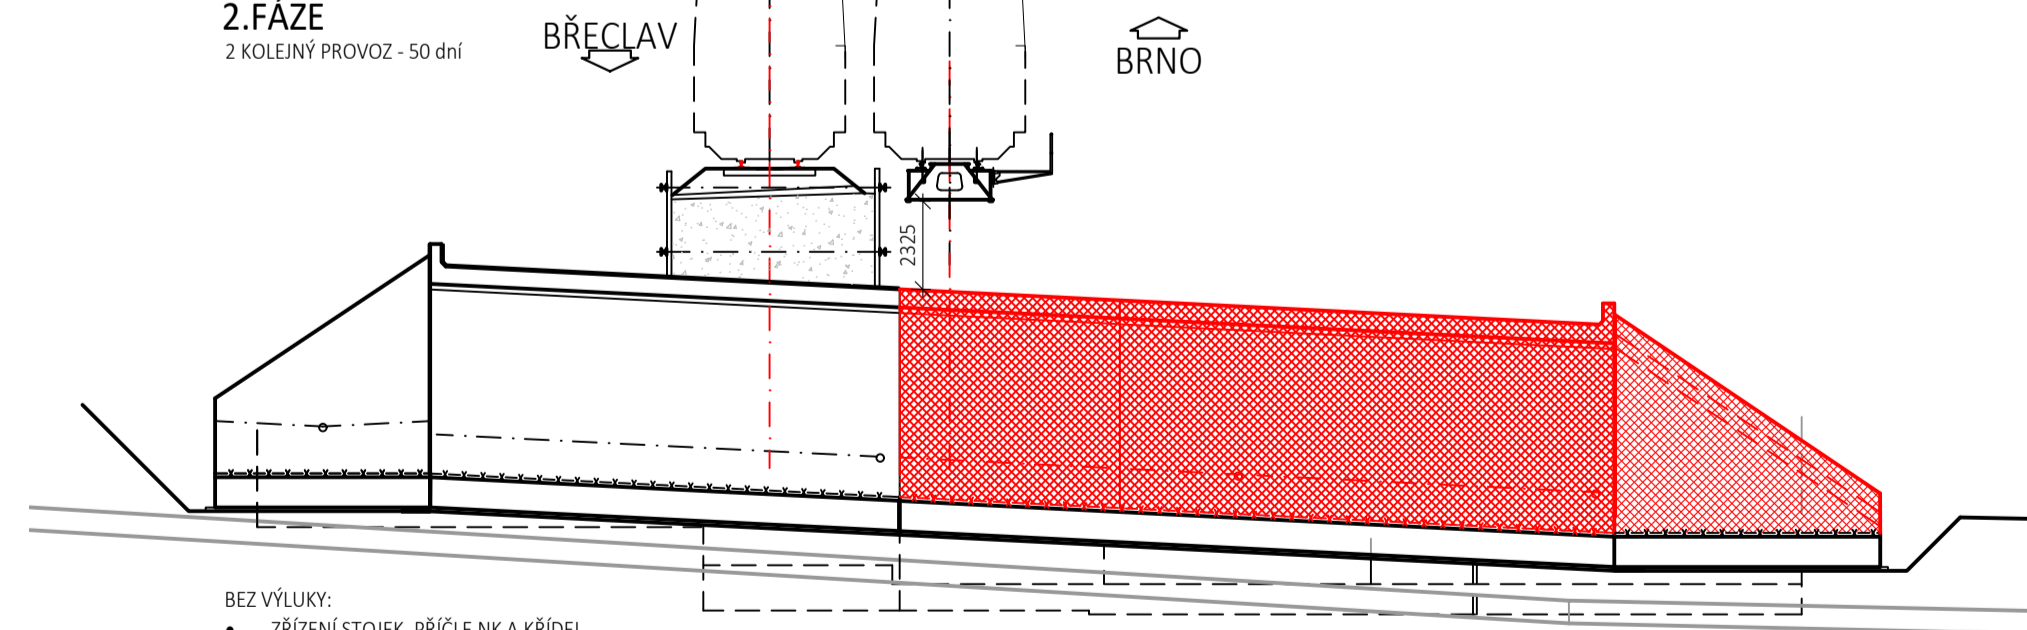


BEZ VÝLUKY:
• ZŘÍZENÍ STOJEK, PŘÍČLE NK A KŘÍDEL
• IZOLACE RÁMU, OCHRANA IZOLACE
• ZŘÍZENÍ DRENÁŽE, ČÁSTEČNÉ ZÁSYPY

POSTUP VÝSTAVBY

2.ETAPA

3.FÁZE


VÝLUKA V KOL.Č.2 - 6 dní

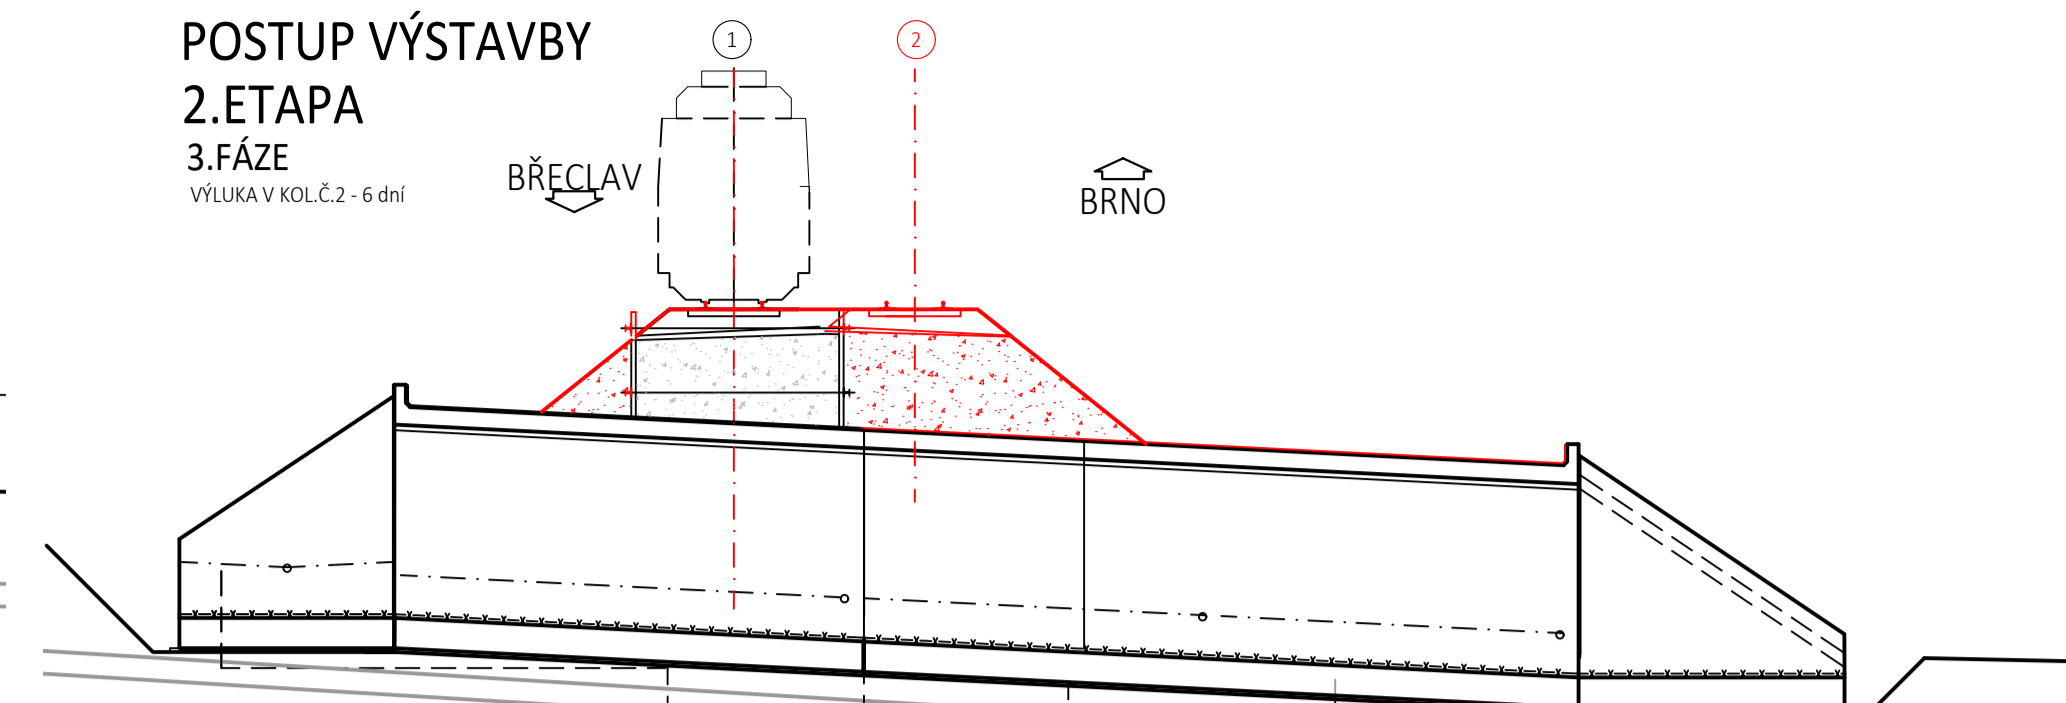

VÝLUKA V KOLEJI Č.2:
• IZOLACE PŘÍČLE, OCHRANA IZOLACE
• ODSTRANĚNÍ PROVIZORIA A ČÁSTI PAŽENÍ
• DOPLNĚNÍ ZÁSYPŮ
• ZŘÍZENÍ KOLEJOVÉHO SVRŠKU NOVÉ KOLEJE Č.2 (SO 01-33-10)

POSTUP VÝSTAVBY
3.ETAPA
1.FÁZE

2 KOLEJNÝ PROVOZ

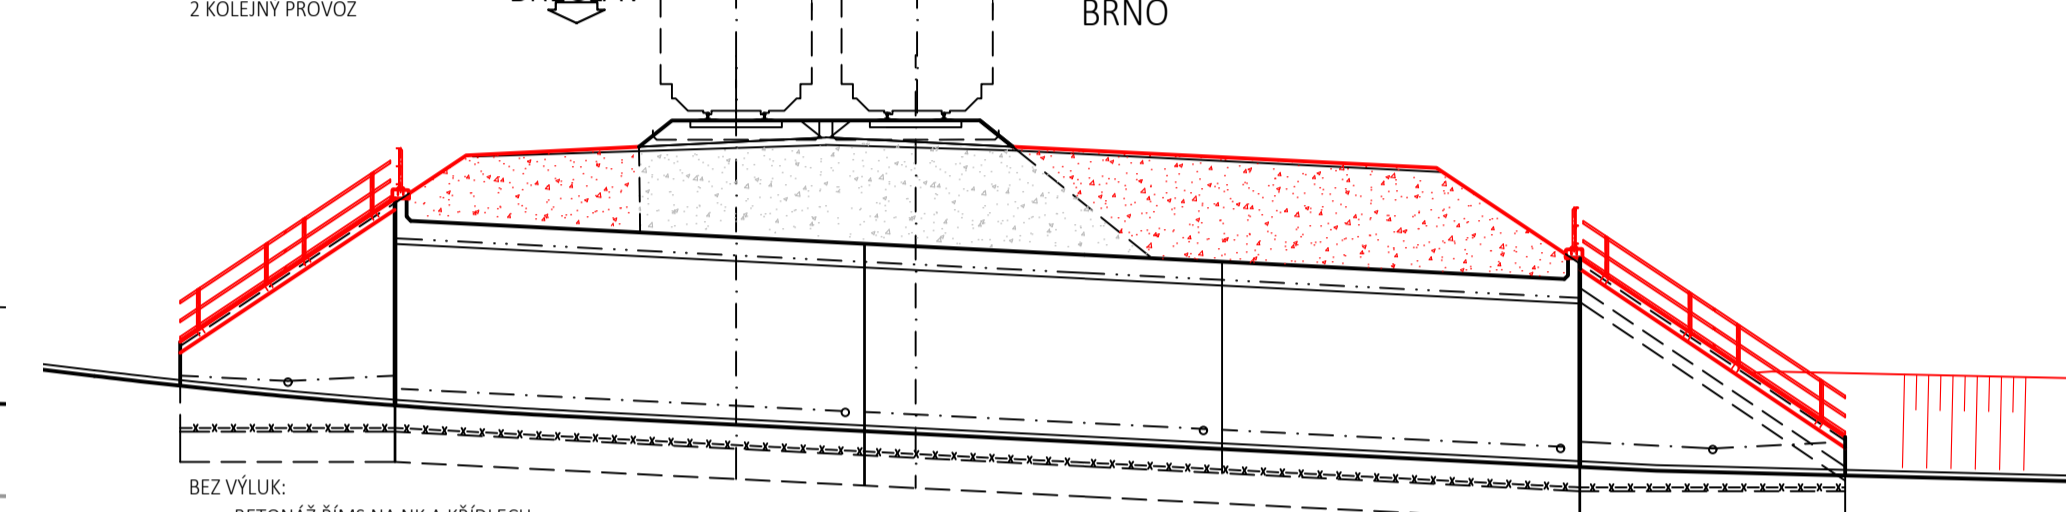

BEZ VÝLUK:
• BETONÁŽ ŘÍMS NA NK A KŘÍDELECH
• DOPLNĚNÍ ZÁSYPŮ NK A KŘÍDEL
• ÚPRAVY TERÉNU
• OSAZENÍ ZÁBRADLÍ
• DOKONČOVACÍ PRÁCE

03	...			
02	...			
01	...			
REVIZE		POPIS	DATUM	PODPIS

OBJEDNATEL	
SPRÁVA ŽELEZNIČNÍ DOPRAVNÍ CESTY, STÁTNÍ ORGANIZACE DLAŽDĚNÁ 1003/7, 110 00 PRAHA 1	
STAVEBNÍ SPRÁVA VÝCHOD, NERUDOVA 1, 772 58 OLOMOUC	



SAGASTA s.r.o.				JTSK	Bpv
SÍDLO: NOVODVORSKÁ 1010/14, 142 00 PRAHA 4 IČ: 045 98 555 DIČ: CZ045 98 555				ČÍSLO SOUPRAVY	
ODPOVĚDNÝ PROJEKTANT	VYPRACOVAL	KONTROLA	HIP	ČÍSLO ZAKÁZKY 118 092 DOKUMENTACE DUSP MĚŘÍTKO 1:200 DATUM 07/2019 POČET FORMÁTŮ 8x44	
ING. DÁVID KUČEK	ING. MARTIN KNYTL	ING. VÍT HOZNOUR	ING. EMIL ŠPAČEK		
<i>Dávid Kuček</i>	<i>Martin Knytl</i>	<i>Vít Hoznour</i>	<i>Emil Špaček</i>		
PODPIS	PODPIS	PODPIS	PODPIS		
VÝSTAVBA ODBOČKY RAJHRAD SO 01-20-01 ŽELEZNIČNÍ MOST V KM 131,237				ČÁST	ČÍSLO PŘÍLOHY
POSTUP VÝSTAVBY				D.2.1.4	11
DOKUMENTACE LZE UŽÍVAT POUZE VE SMYSLU PŘÍSLUŠNÉ SMLOUVY O DÍLO, VÝKRES, ČI JEHO ČÁSTI. MŮŽE BYT KOPÍROVÁN NEBO JINÝM ZPŮSOBEM ROZŠÍŘOVÁN POUZE PO PŘEDCHOZÍM SOUHLASU SAGASTA s.r.o.					