




STÁVAJÍCÍ STAV - PŘÍČNÝ ŘEZ  
M 1:100

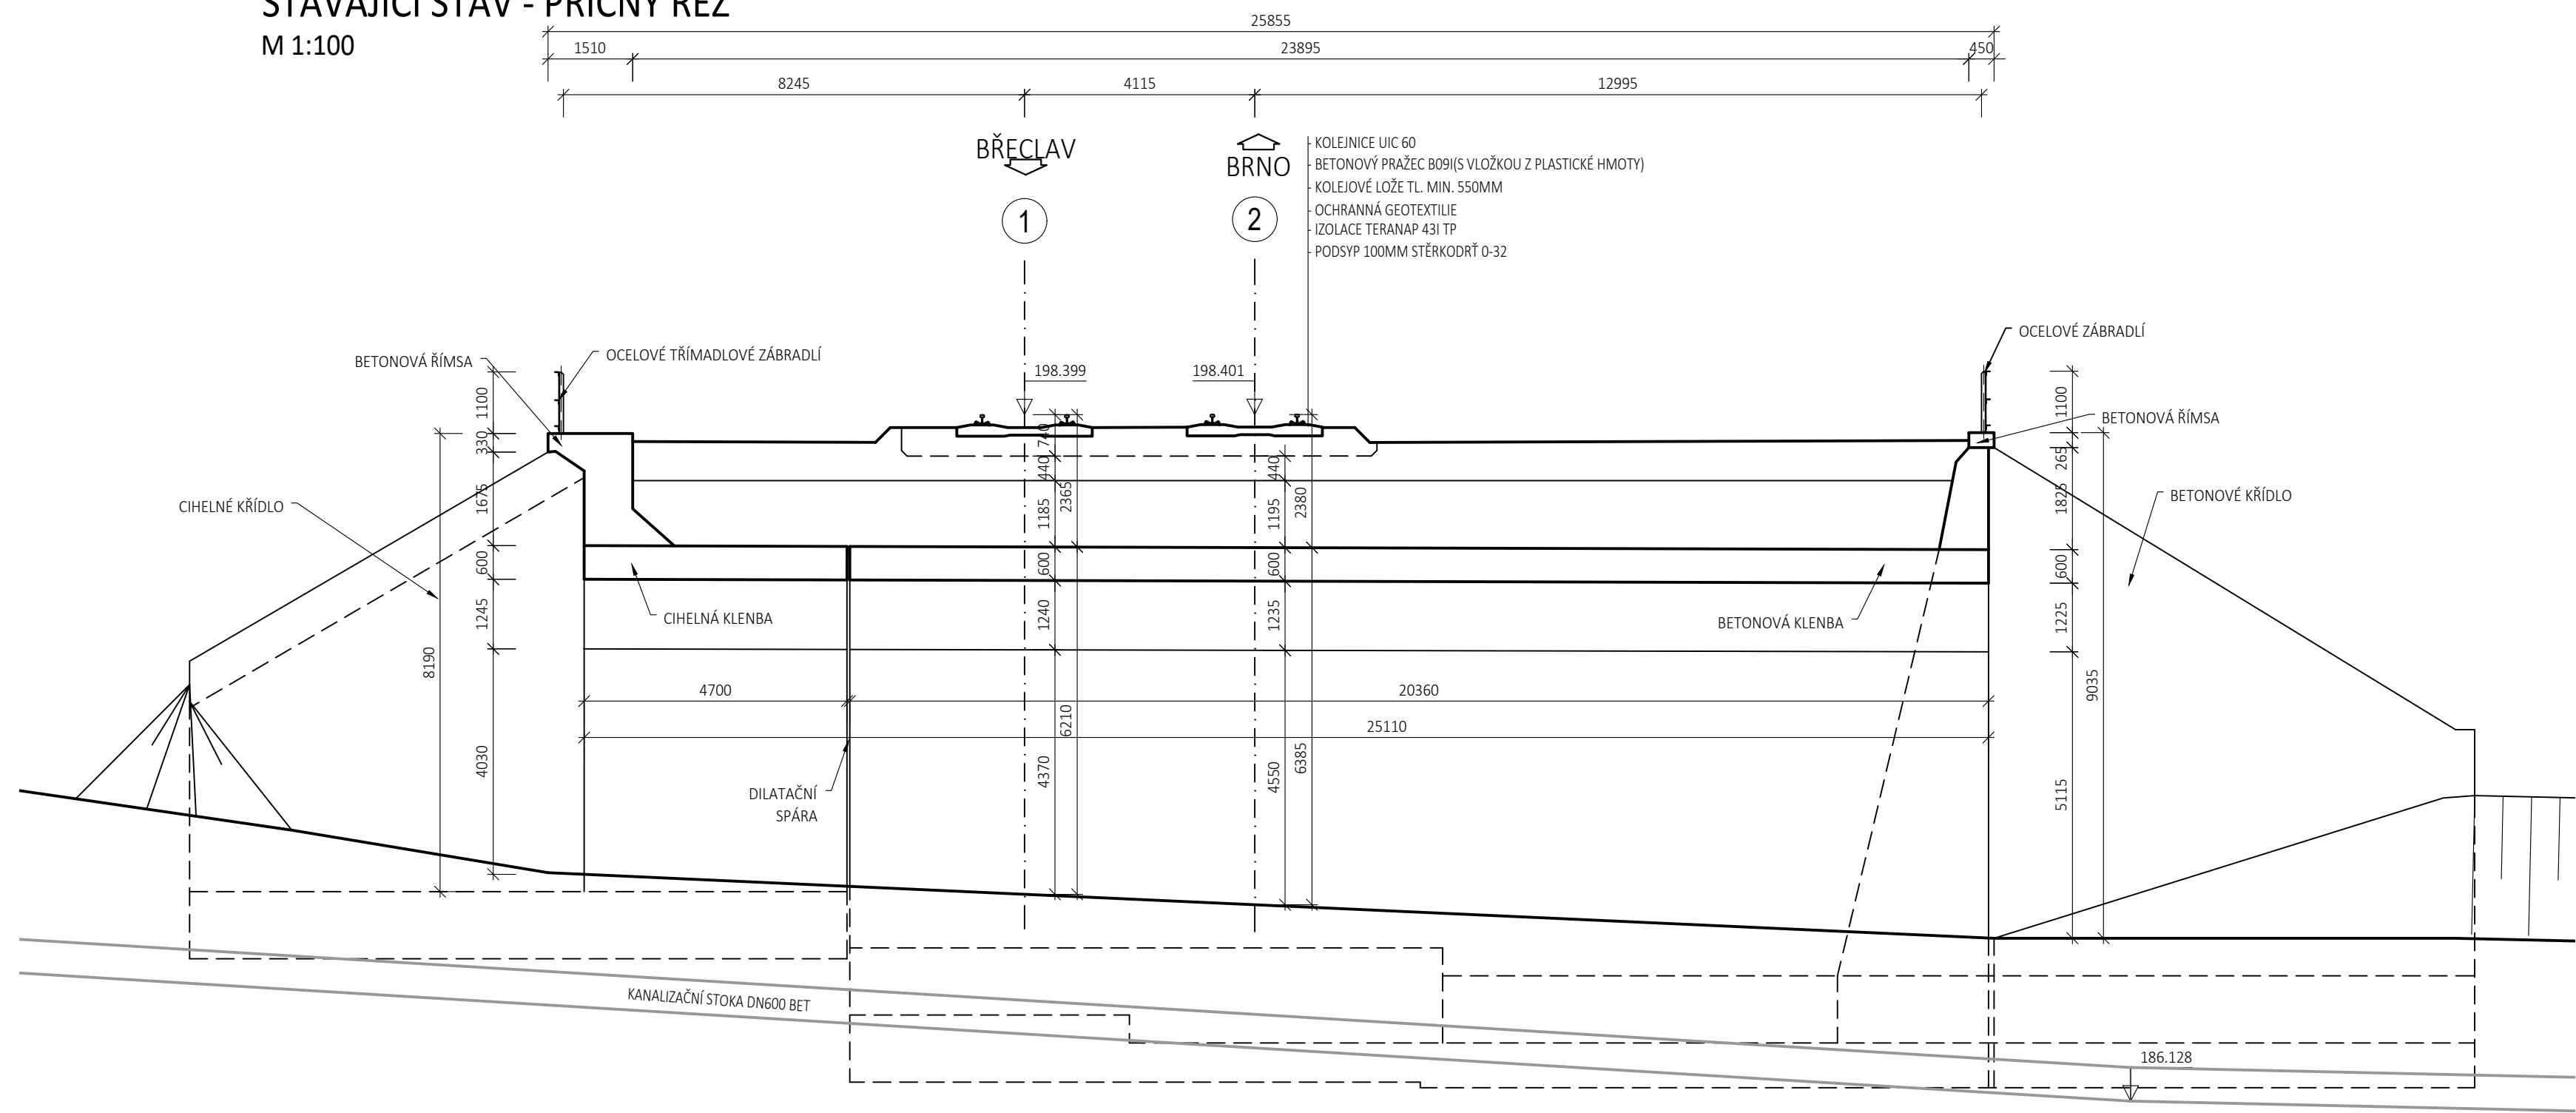

STÁVAJÍCÍ STAV - PODÉLNÝ ŘEZ  
M 1:100

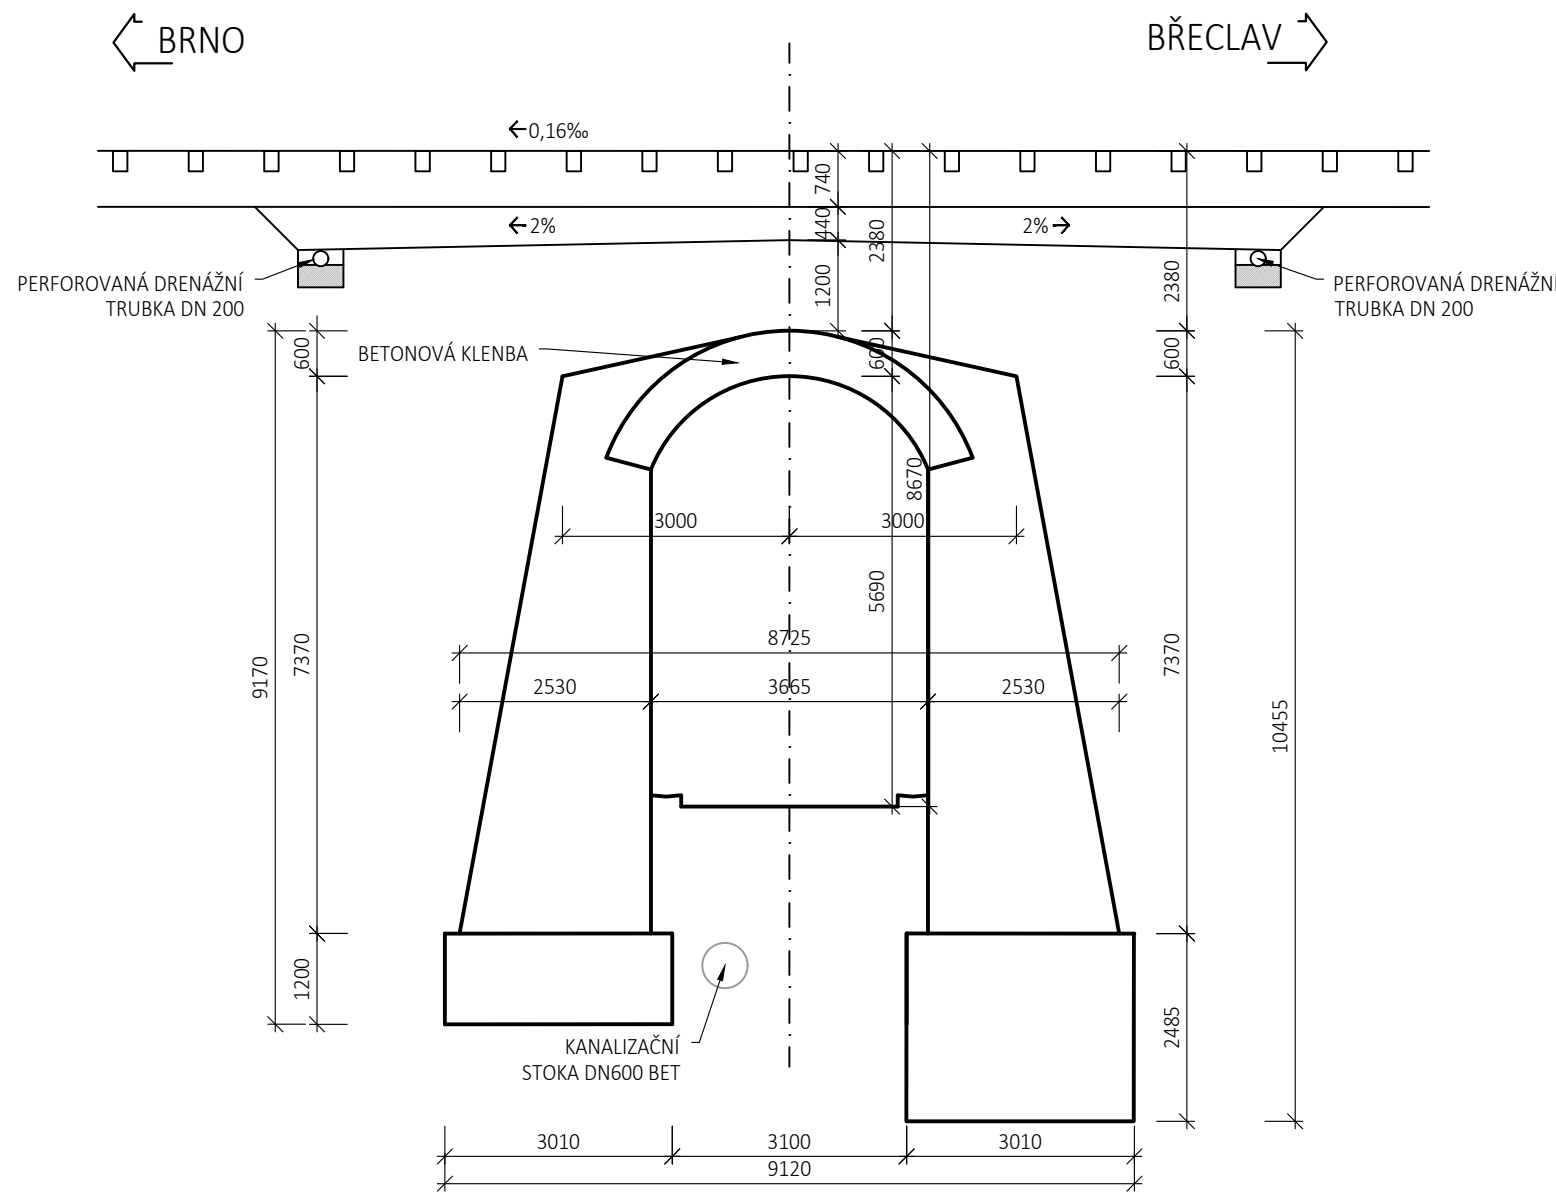

STÁVAJÍCÍ STAV - PŮDORYS  
M 1:100

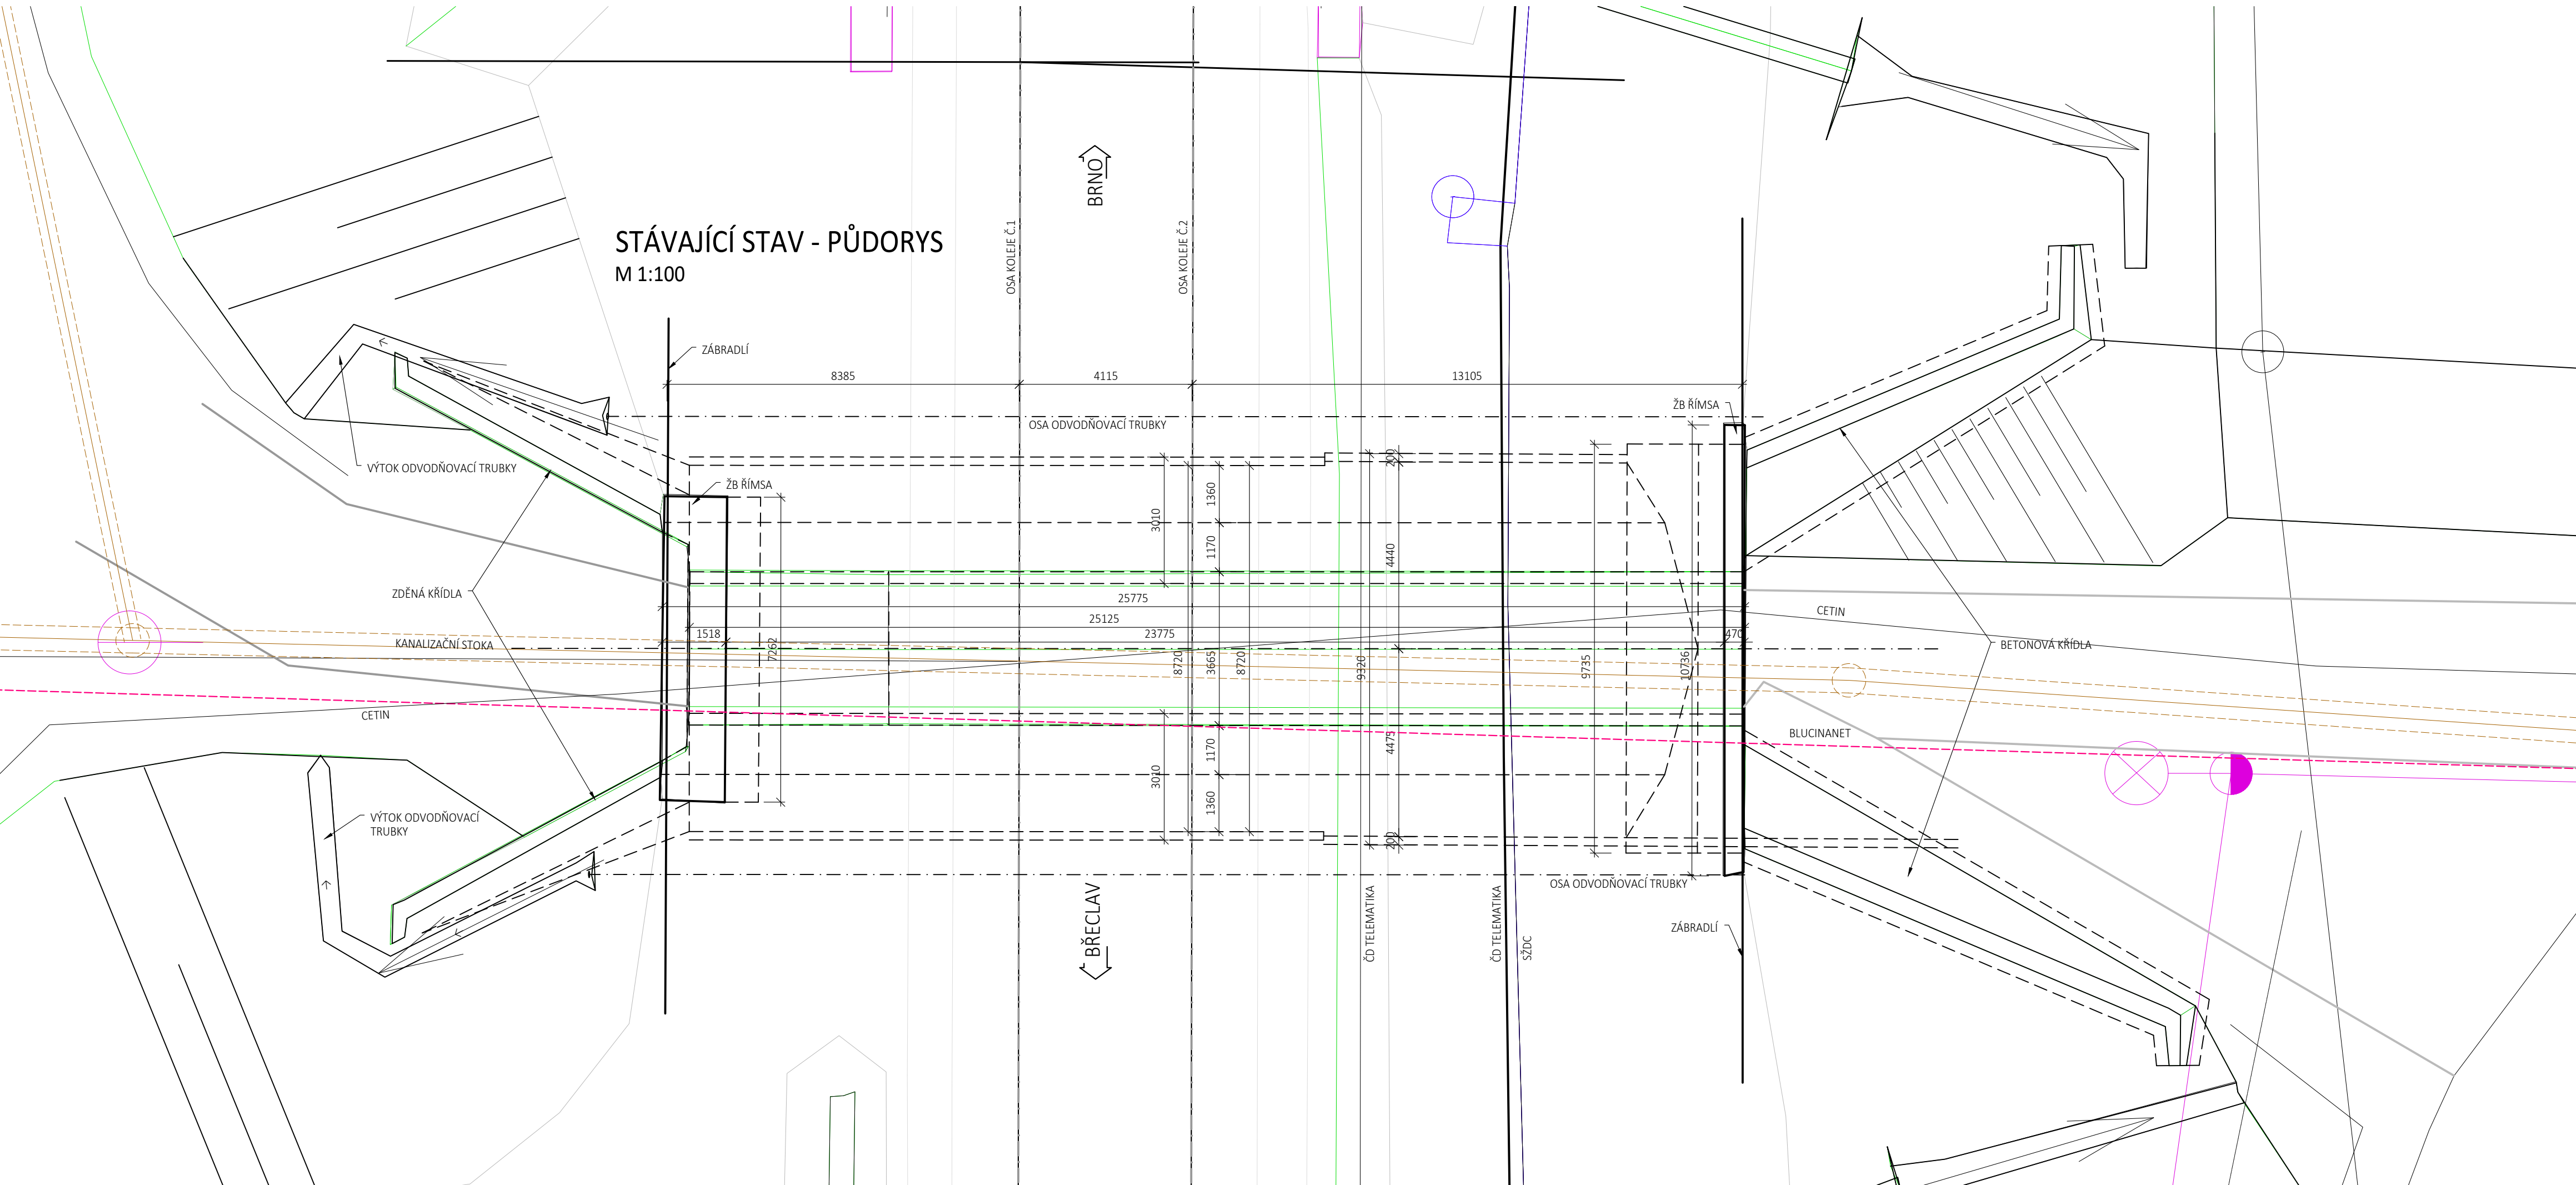

03	...		
02	...		
01	...		
REVIZE	POPIS	DATUM	PODPIS

OBJEDNATEL	
SPRÁVA ŽELEZNIČNÍ DOPRAVNÍ CESTY, STÁTNÍ ORGANIZACE	
DLAŽDĚNÁ 1003/7, 110 00 PRAHA 1	
STAVEBNÍ SPRÁVA VÝCHOD, NERUDOVA 1, 772 58 OLOMOUČ	



SAGASTA s.r.o.				JTSK	Bpv
SÍDLO: NOVODVORSKÁ 1010/14, 142 00 PRAHA 4				ČÍSLO SOUPRAVY	
IČ: 045 98 555					
DIČ: CZ045 98 555					
ODPOVĚDNÝ PROJEKTANT	VYPRACOVAL	KONTROLA	HIP		
ING. DÁVID KUČEK	ING. MARTIN KNYTL	ING. VÍT HOZNOUR	ING. EMIL ŠPAČEK		
		PODPIS	PODPIS		
OBSAH				ČÍSLO ZAKÁZKY	118 092
				DOKUMENTACE	DUSP
				MĚŘÍTKO	1:50, 100
				DATUM	07/2019
				POČET FORMÁTŮ	8x44
NÁZEV PŘÍLOHY				ČÁST	ČÍSLO PŘÍLOHY
STÁVAJÍCÍ STAV				D.2.1.4	3
DOKUMENTACE LZE UŽÍVAT POUZE VE SMYSLU PŘÍSLUŠNÉ SMLOUVY O DÍLO, VÝKRES, ČI JEHO ČÁSTI. MOŽE BYT KOPÍROVÁN NEBO JINÝM ZPŮSOBEM ROZŠÍŘOVÁN POUZE PO PŘEDCHOZÍM SOHLASU SAGASTA s.r.o.					