

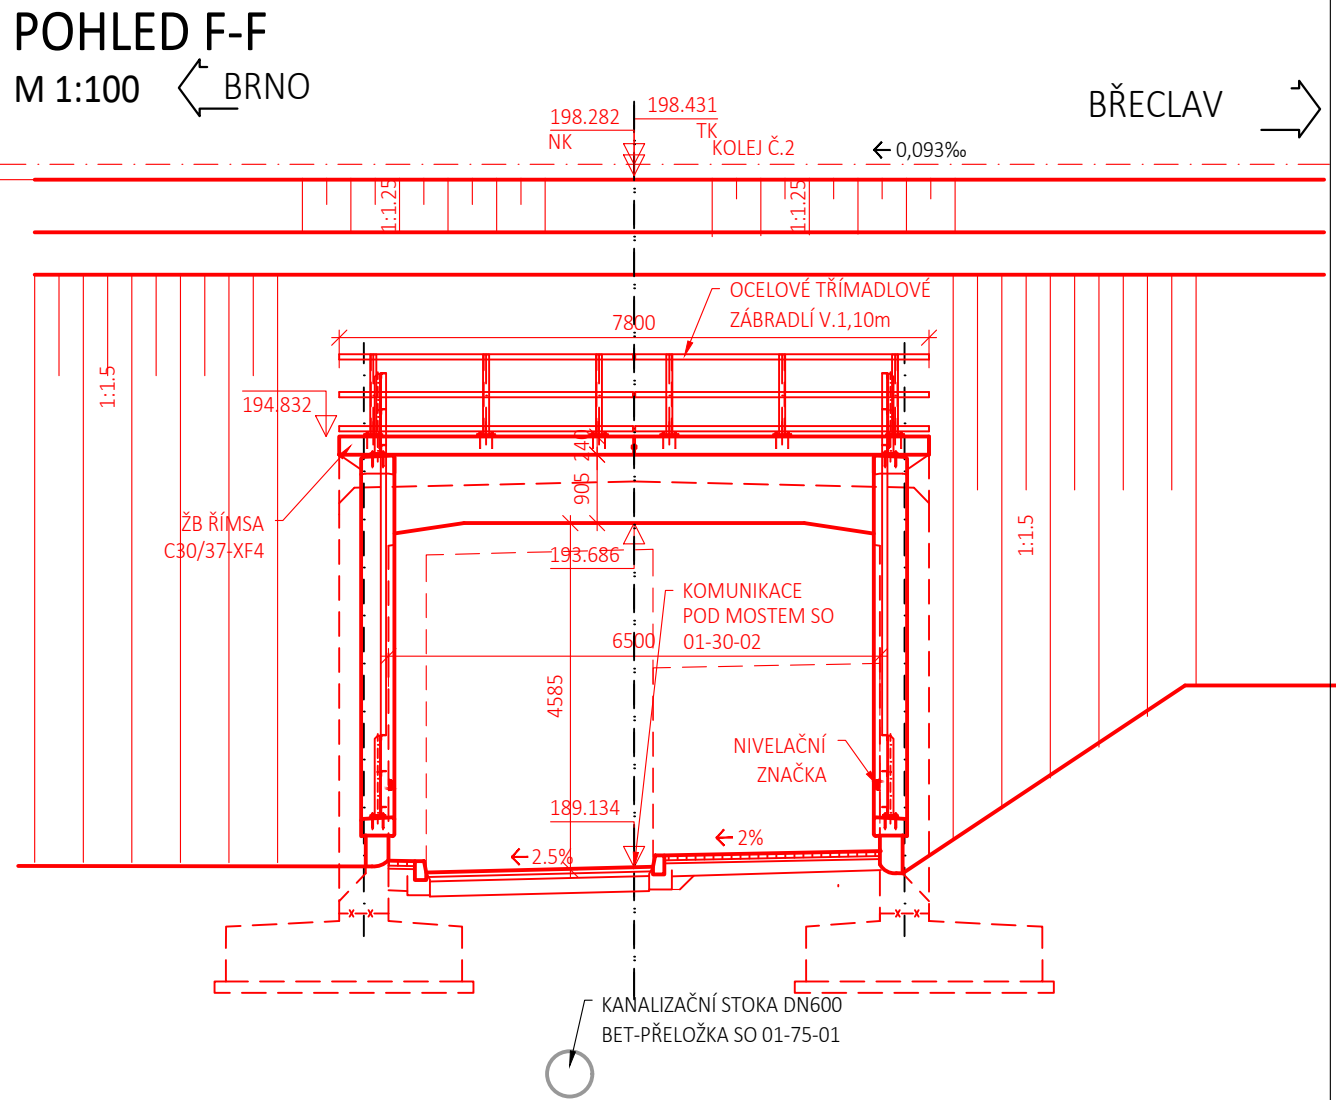


NOVÝ STAV - PŘÍČNÝ ŘEZ B-B
M 1:100

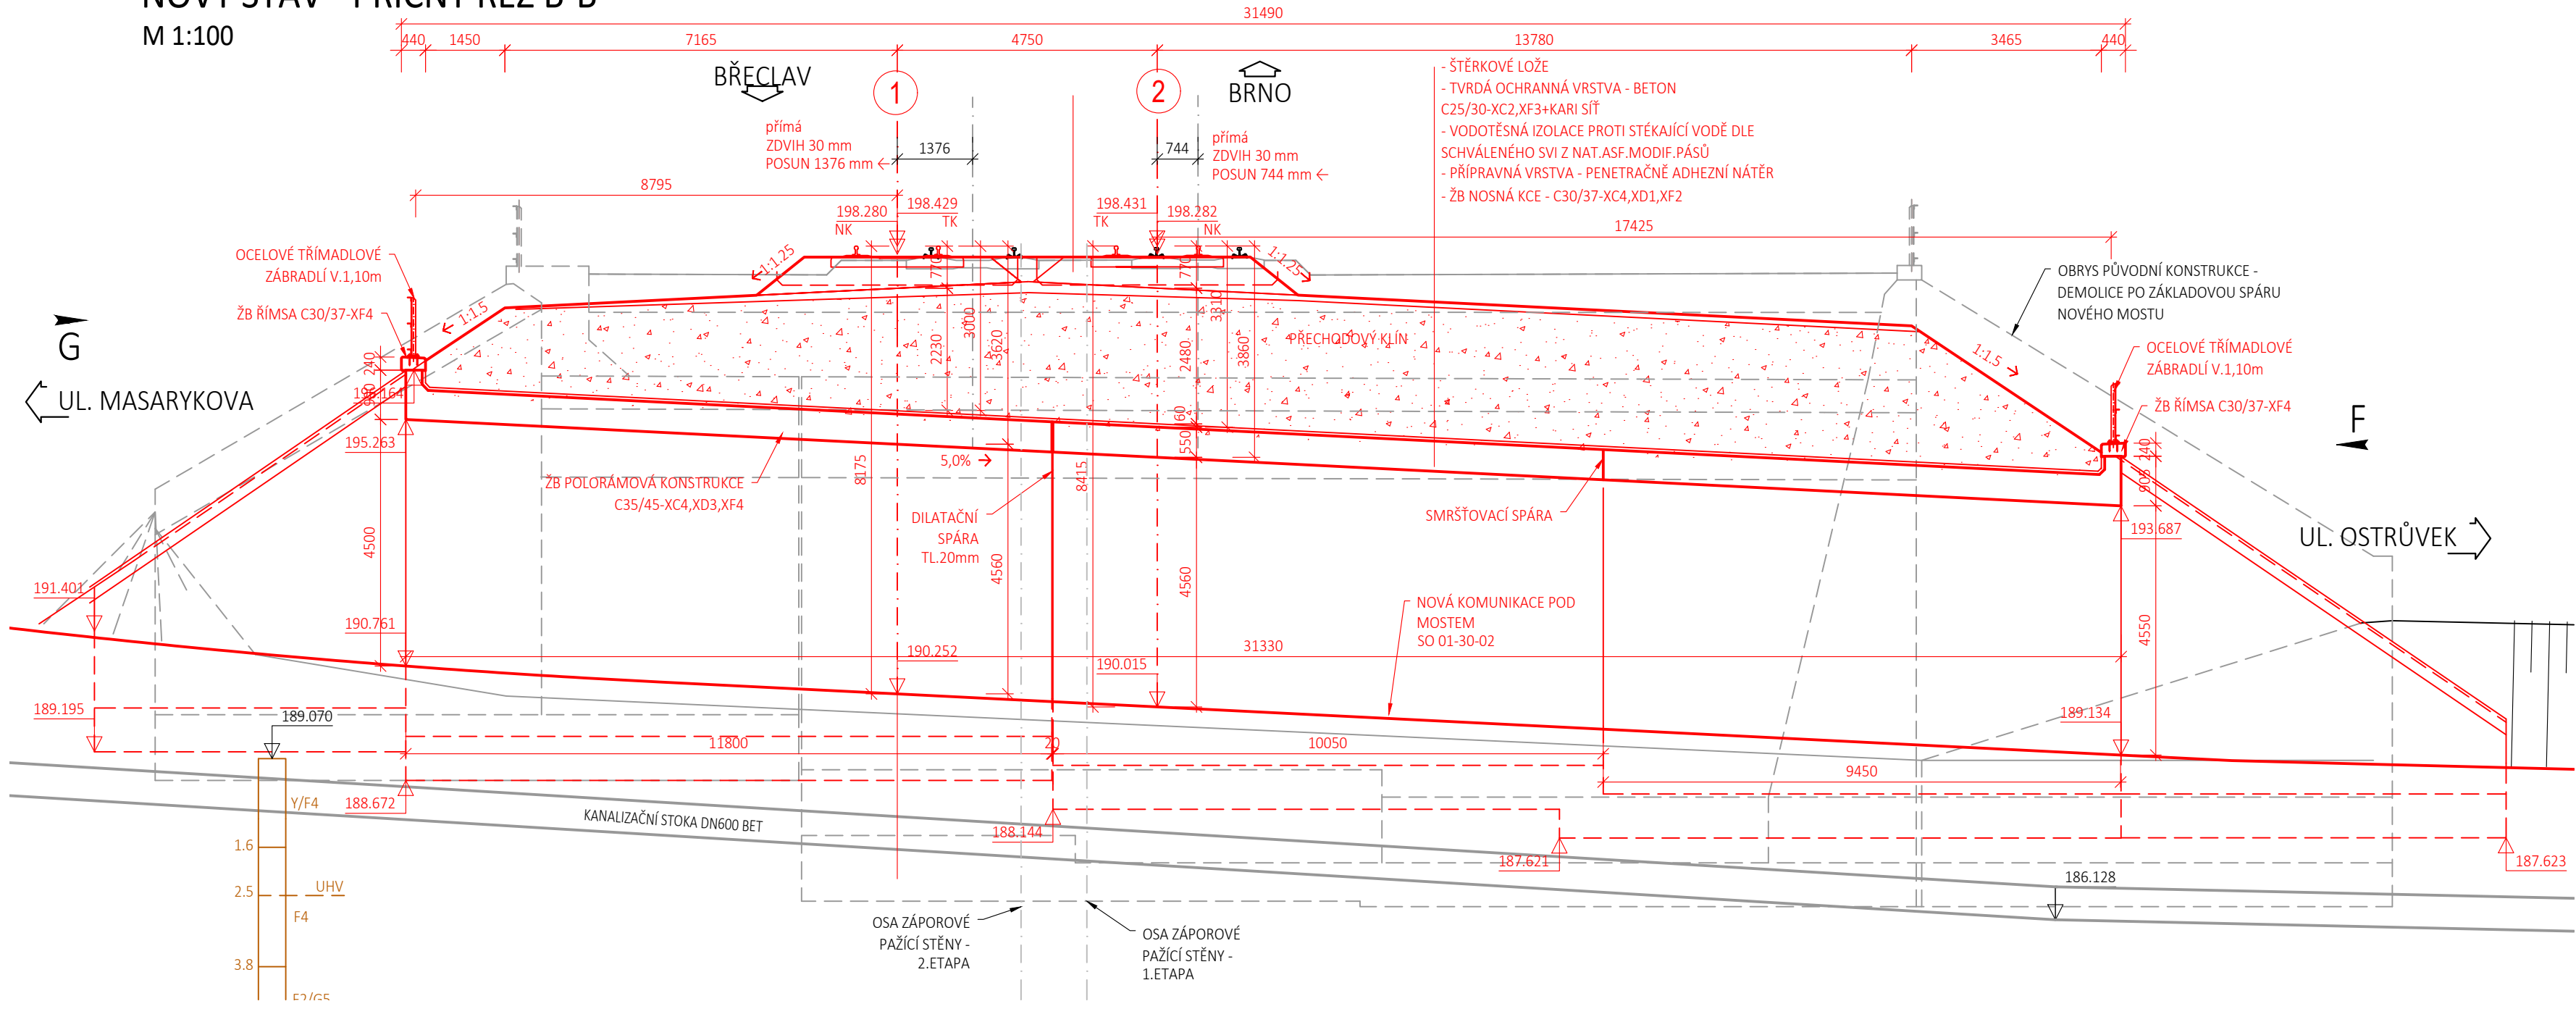


PŘÍČNÝ ŘEZ D-D
M 1:100

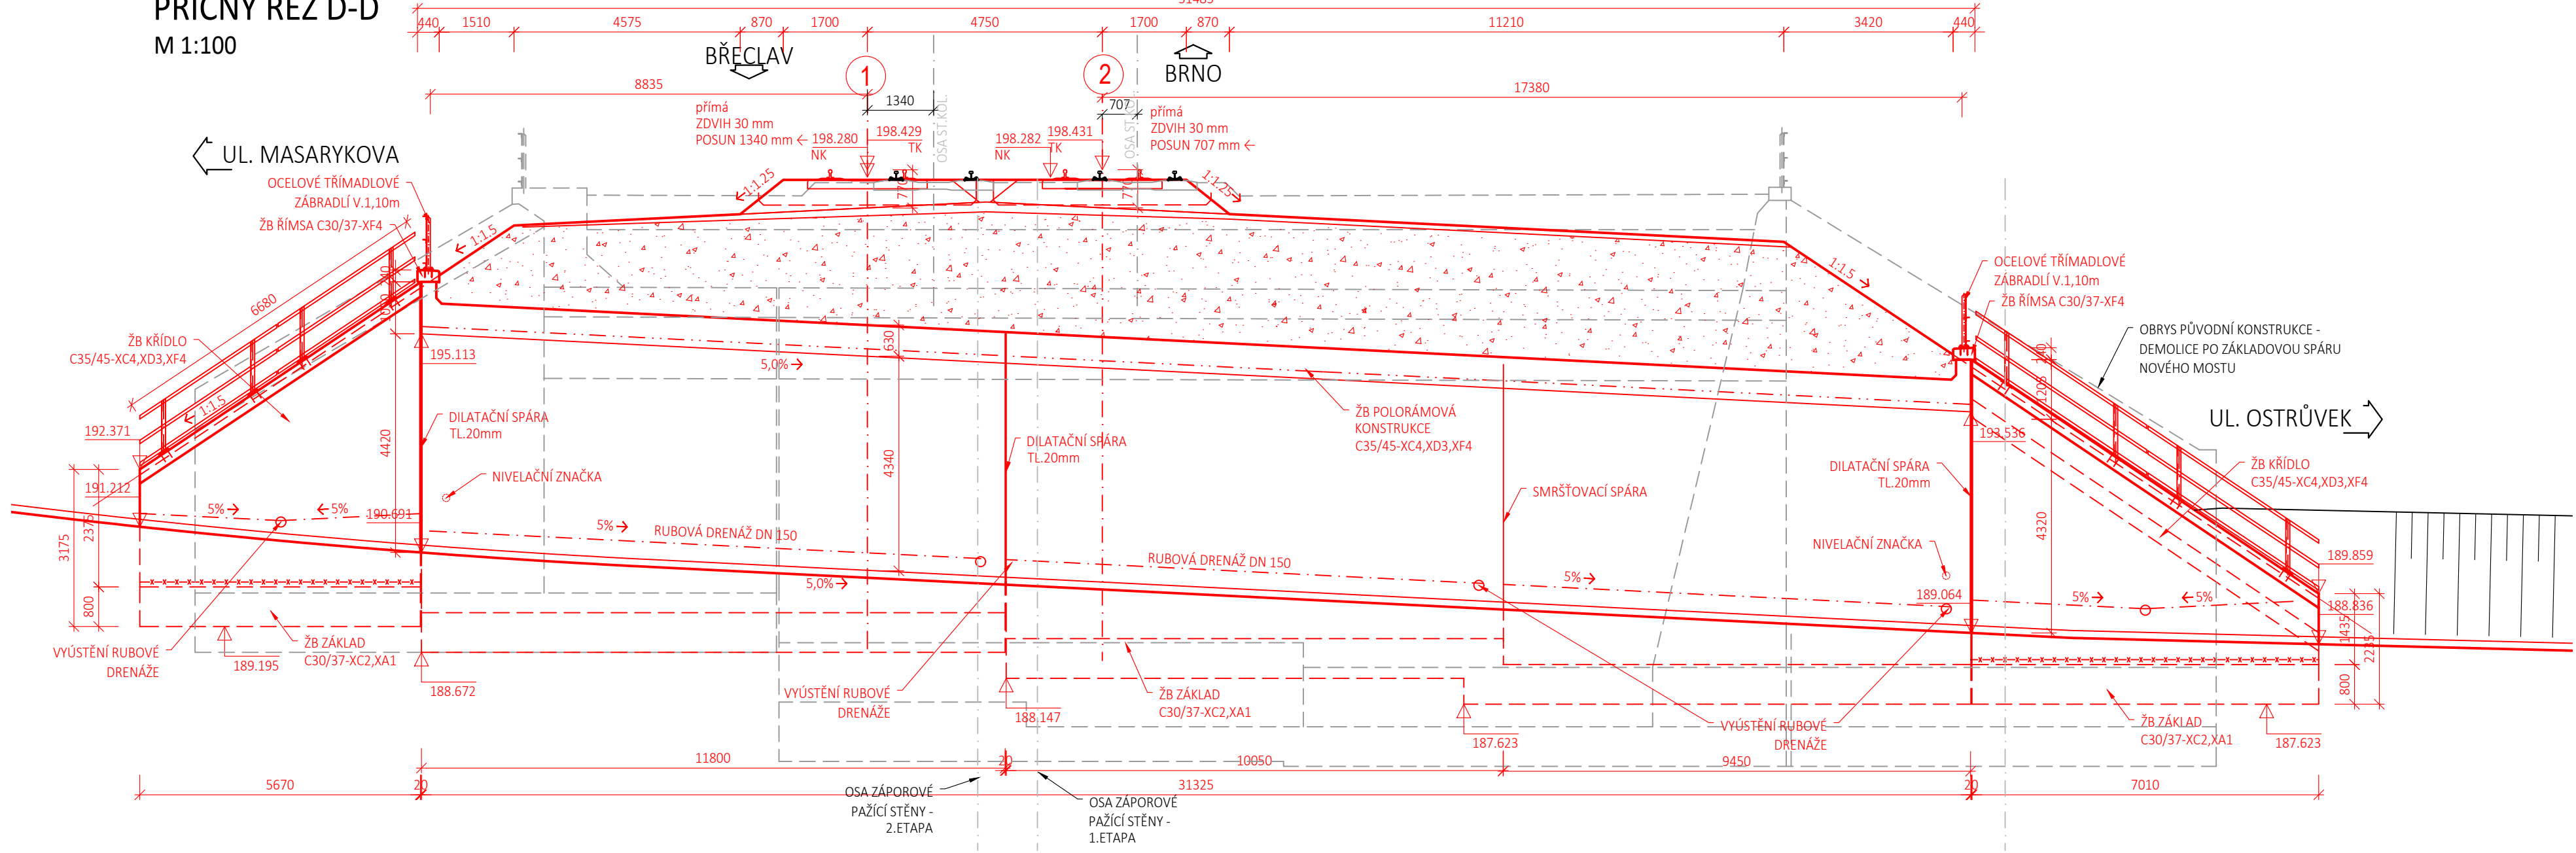

- NAVŘZENÉ BETONY
- | | |
|-----------------------|------------------------|
| VÝPLŇOVÝ BETON | C12/15 - X0 |
| PODKLADNÍ BETON | C16/20 - X0 |
| ZÁKLADY OPĚR A KŘÍDEL | C30/37 - XC2, XA1 |
| POLORÁMOVÁ KCE | C35/45 - XC4, XD3, XF4 |
| DRÍK KŘÍDEL | C35/45 - XC4, XD3, XF4 |
| RÍMSA | C30/37 - XF4 |
- OCEL
- | | |
|-------------------|---------|
| BETONÁŘSKÁ VÝZTUŽ | B500B |
| ZÁBRADÍ | S235 JR |

03	...		
02	...		
01	...		
REVIZE	POPIS	DATUM	PODPIS

PŘÍČNÝ ŘEZ C-C
M 1:100

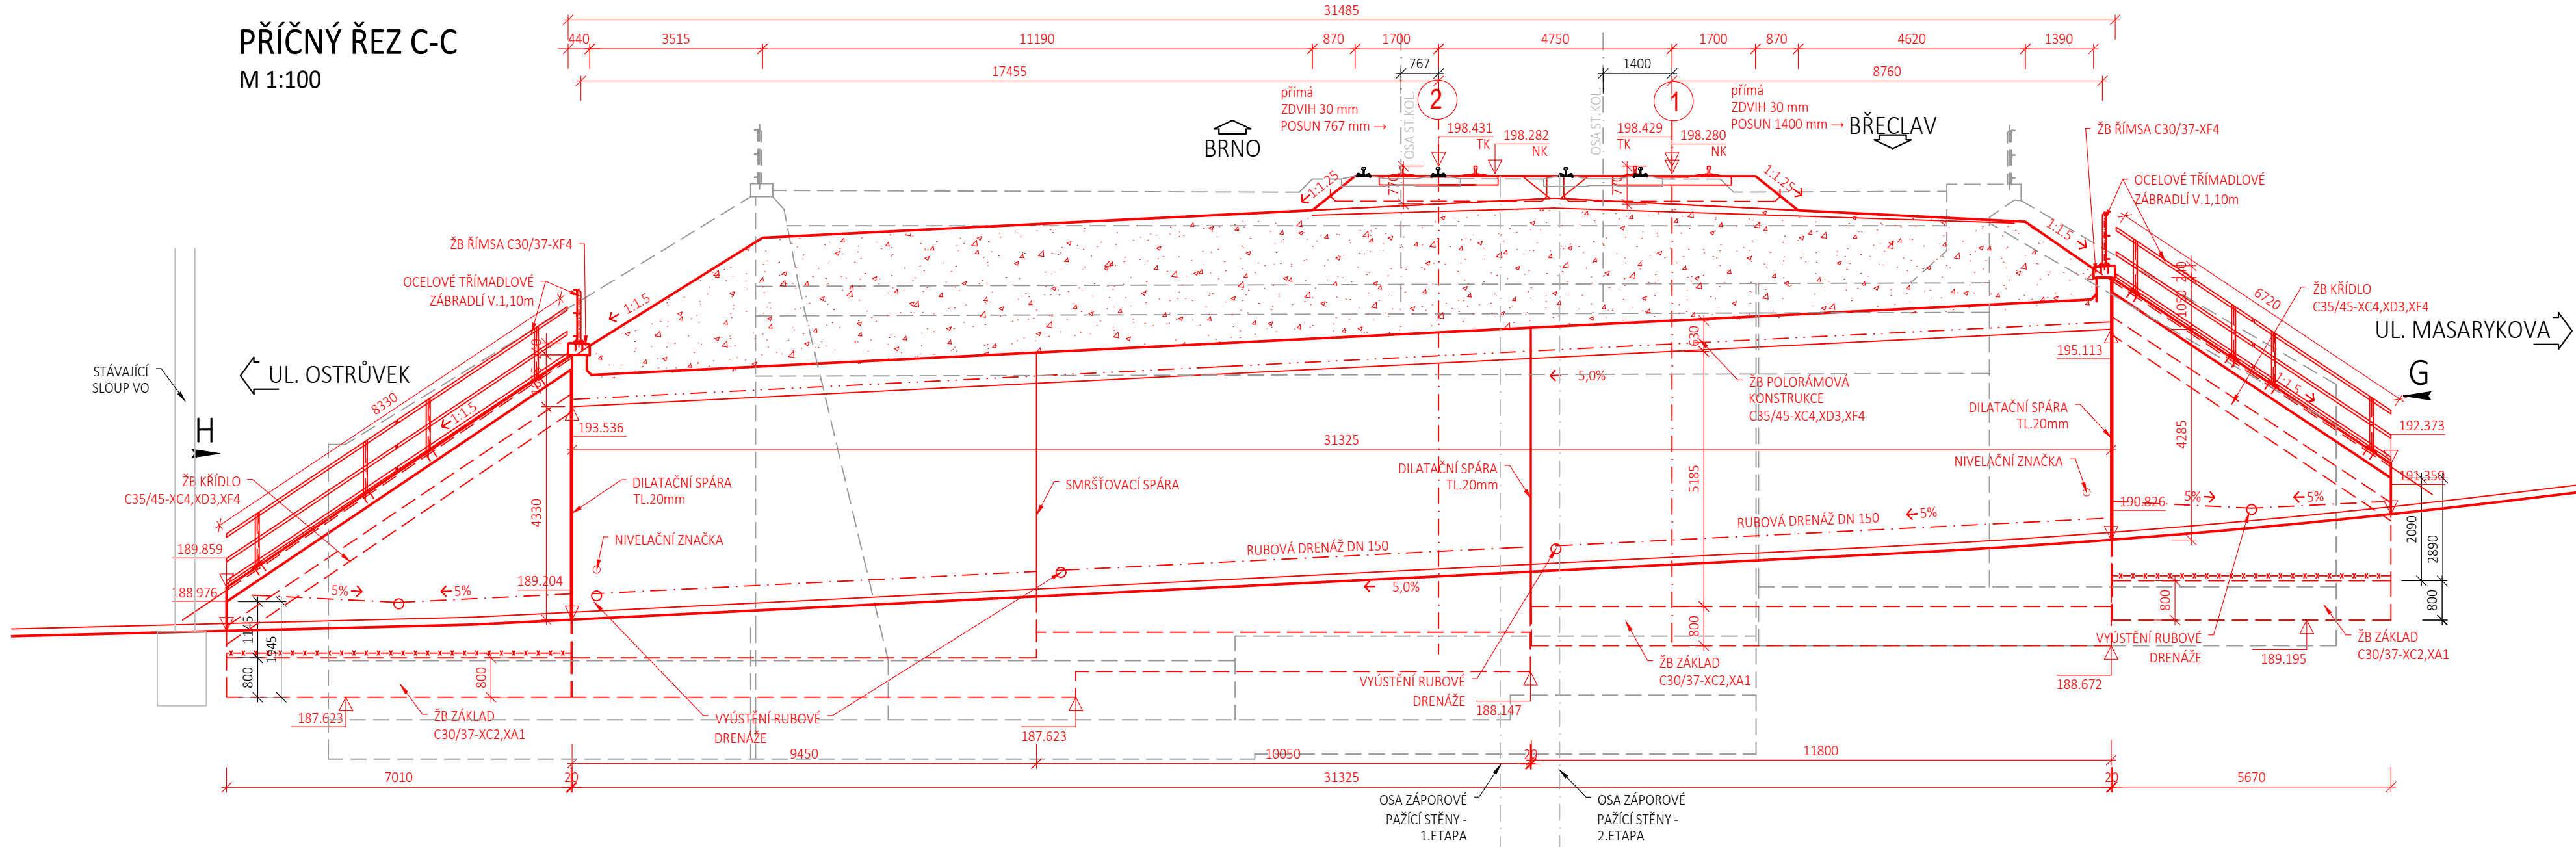

OBJEDNATEL

SPRÁVA ŽELEZNIČNÍ DOPRAVNÍ CESTY, STÁTNÍ ORGANIZACE
DLAŽDĚNÁ 1003/7, 110 00 PRAHA 1

STAVEBNÍ SPRÁVA VÝCHOD, NERUDOVA 1, 772 58 OLOMOUC

SPRÁVA ŽELEZNIČNÍ DOPRAVNÍ CESTY

SAGASTA s.r.o.
SÍDLO: NOVODVORSKÁ 1010/14, 142 00 PRAHA 4
IČ: 045 98 555

SAGASTA

ODPOVĚDNÝ PROJEKTANT	VYPRACOVAL	KONTROLA	HIP
ING. DÁVID KUCZIK	ING. MARTIN KNYTL	ING. VÍT HOZNOUR	ING. EMIL ŠPAČEK
PODPIS	PODPIS	PODPIS	PODPIS

OBSAH

**VÝSTAVBA ODBOČKY RAJHRAD
SO 01-20-01 ŽELEZNIČNÍ MOST V KM 131,237**

NÁZEV PŘÍLOHY

NOVÝ STAV - PŘÍČNÉ ŘEZY A POHLEDY

DOKUMENTACI LZE UŽÍVAT POUZE VE SMYSLU PŘÍSLUŠNÉ SMLOUVY O DÍLO, VÝKRES, ČI JEHO ČÁSTI. MOŽE BÝT KOPÍROVÁN NEBO JINÝM ZPŮSOBEM ROZŠÍŘOVÁN POUZE PO PŘEDCHOZÍM SOHLASU SAGASTA s.r.o.

ČÍSLO ZAKÁZKY	118 092
DOKUMENTACE	DUSP
MĚŘÍTKO	1:100
DATUM	07/2019
POČET FORMÁTŮ	10x44
ČÁST	
ČÍSLO PŘÍLOHY	4.3