




ROZVINUTÝ POHLED F-F
M 1:100

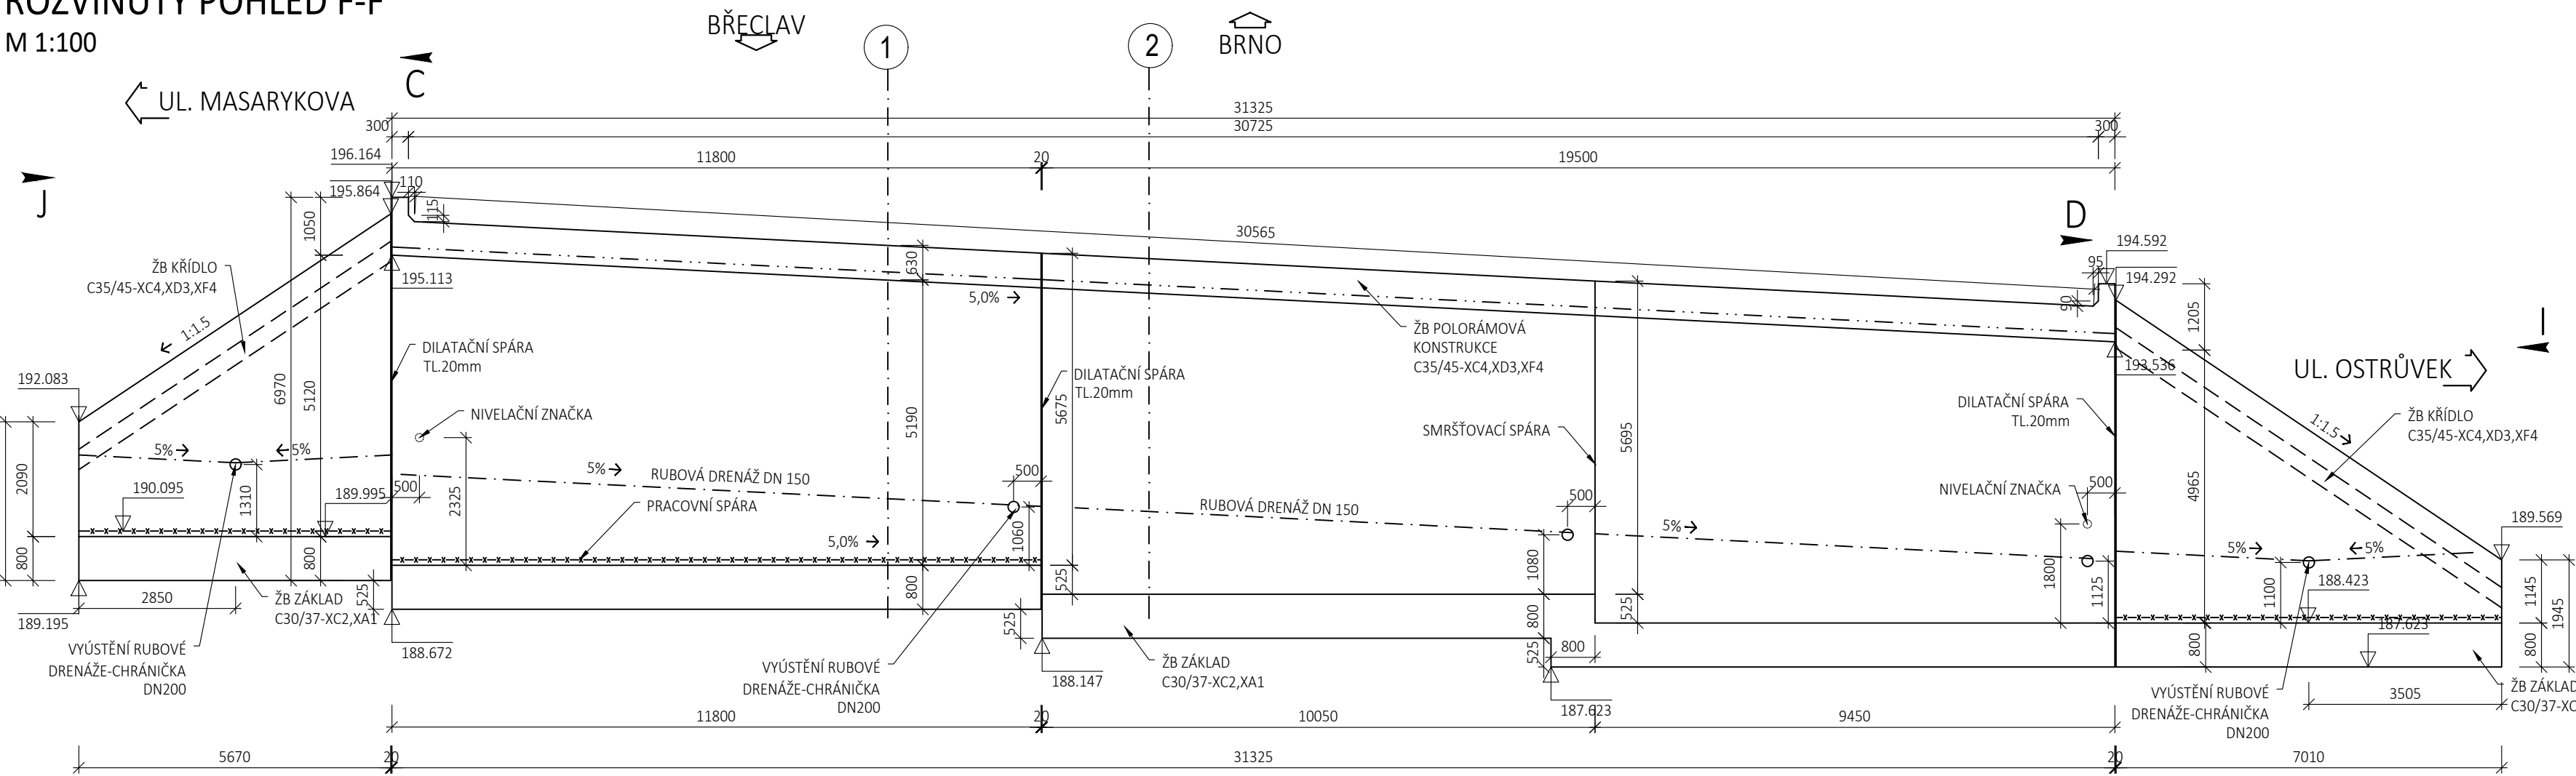


POHLED E-E
M 1:100

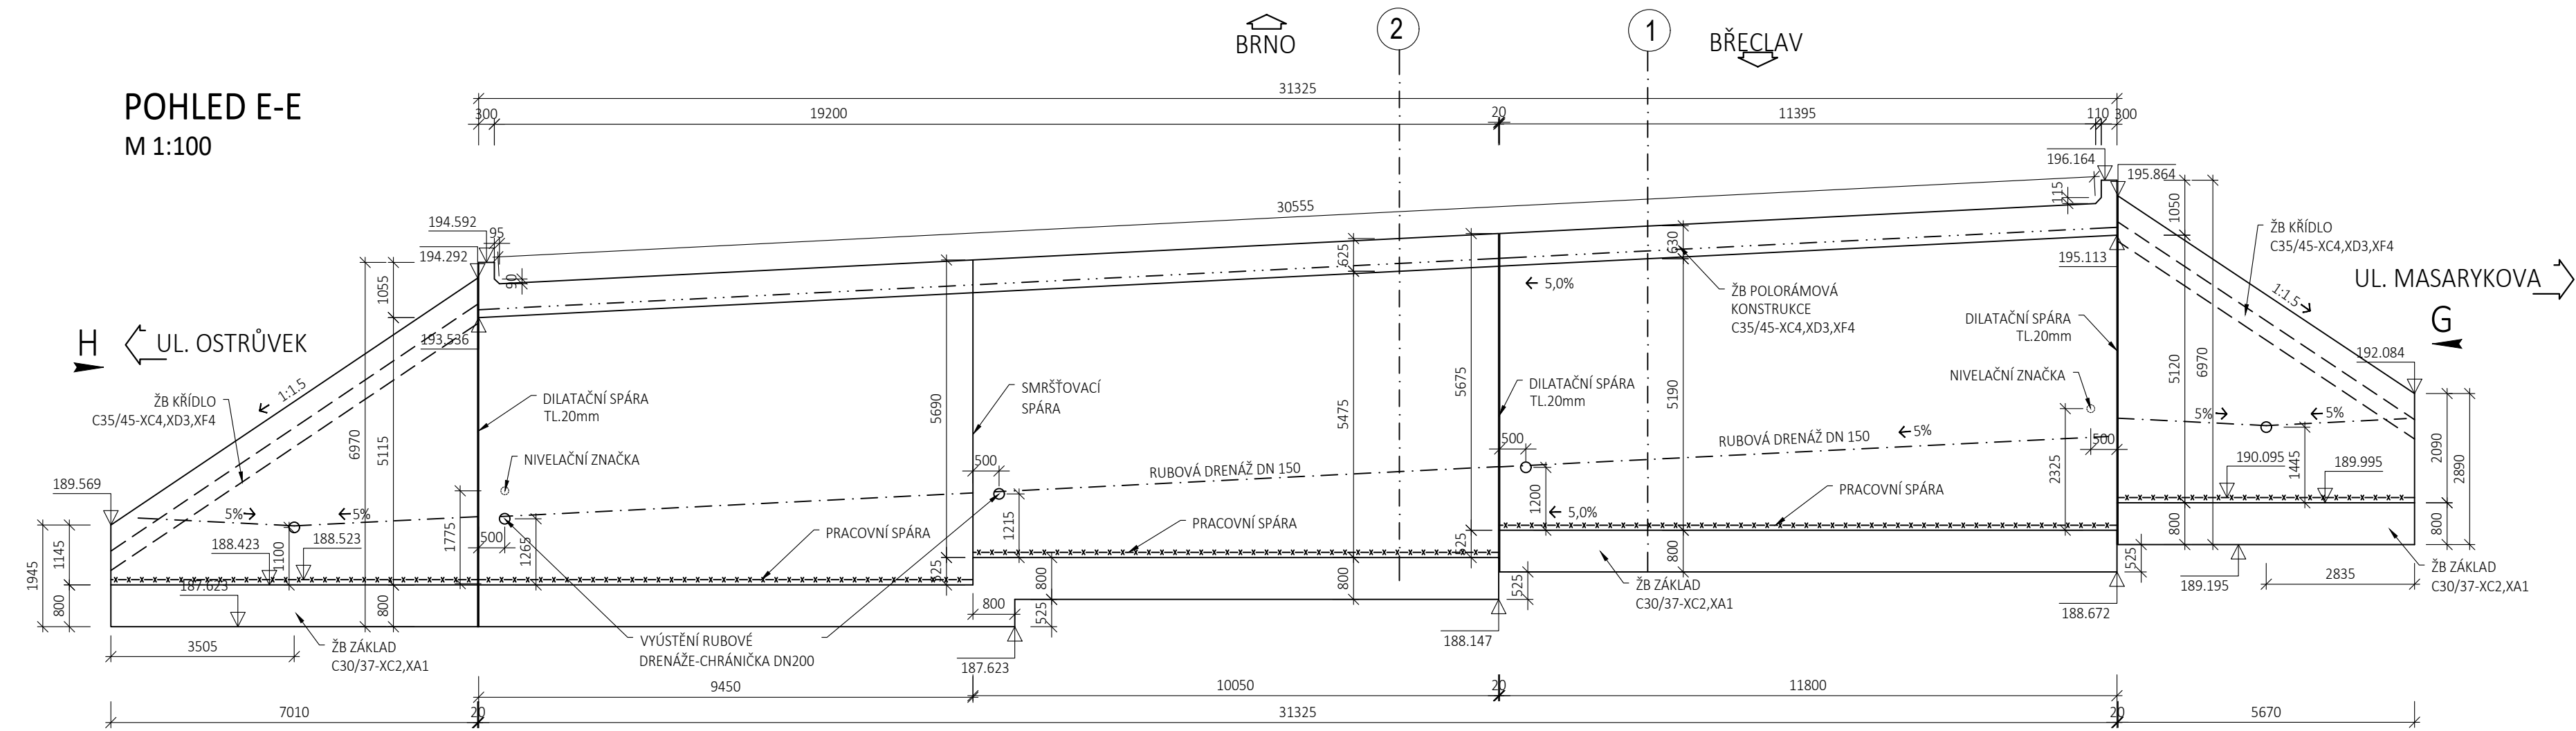


PŘÍČNÝ ŘEZ B-B
M 1:100

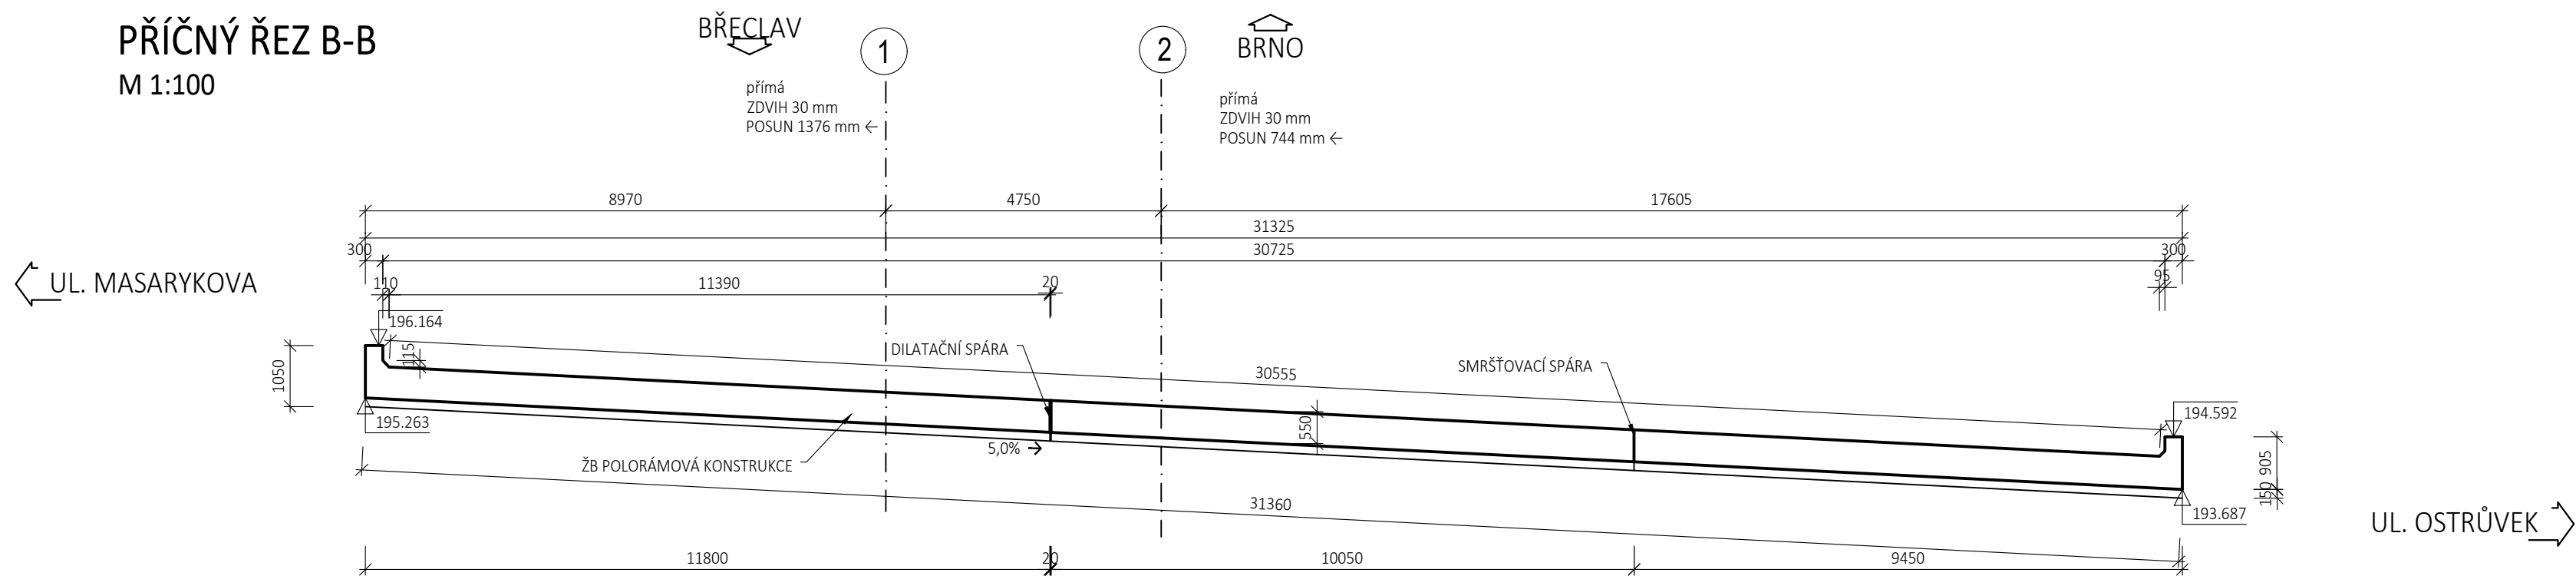


POHLED D-D
M 1:100

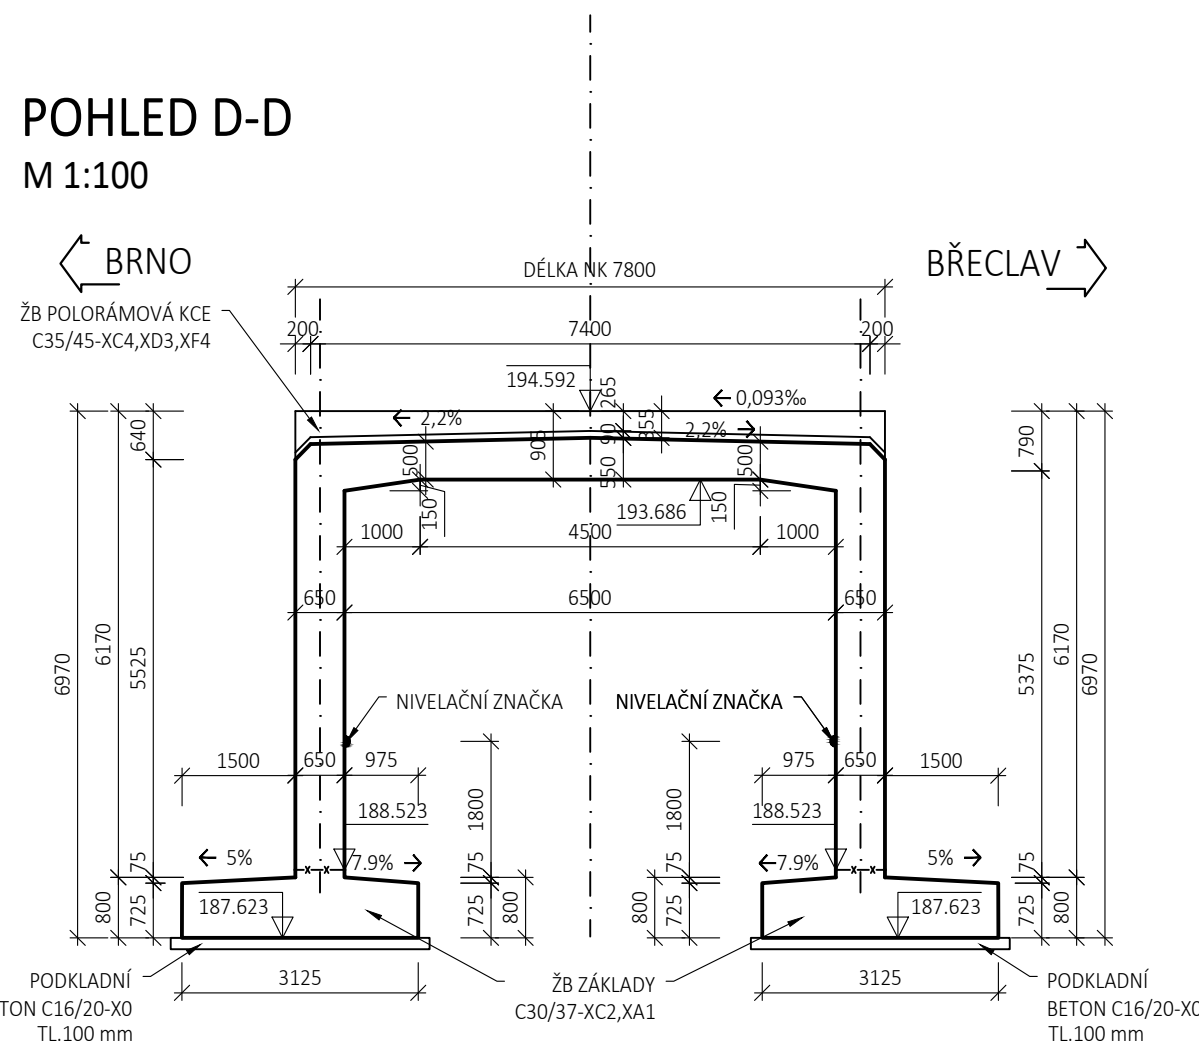


PODÉLNÝ ŘEZ A-A
M 1:100

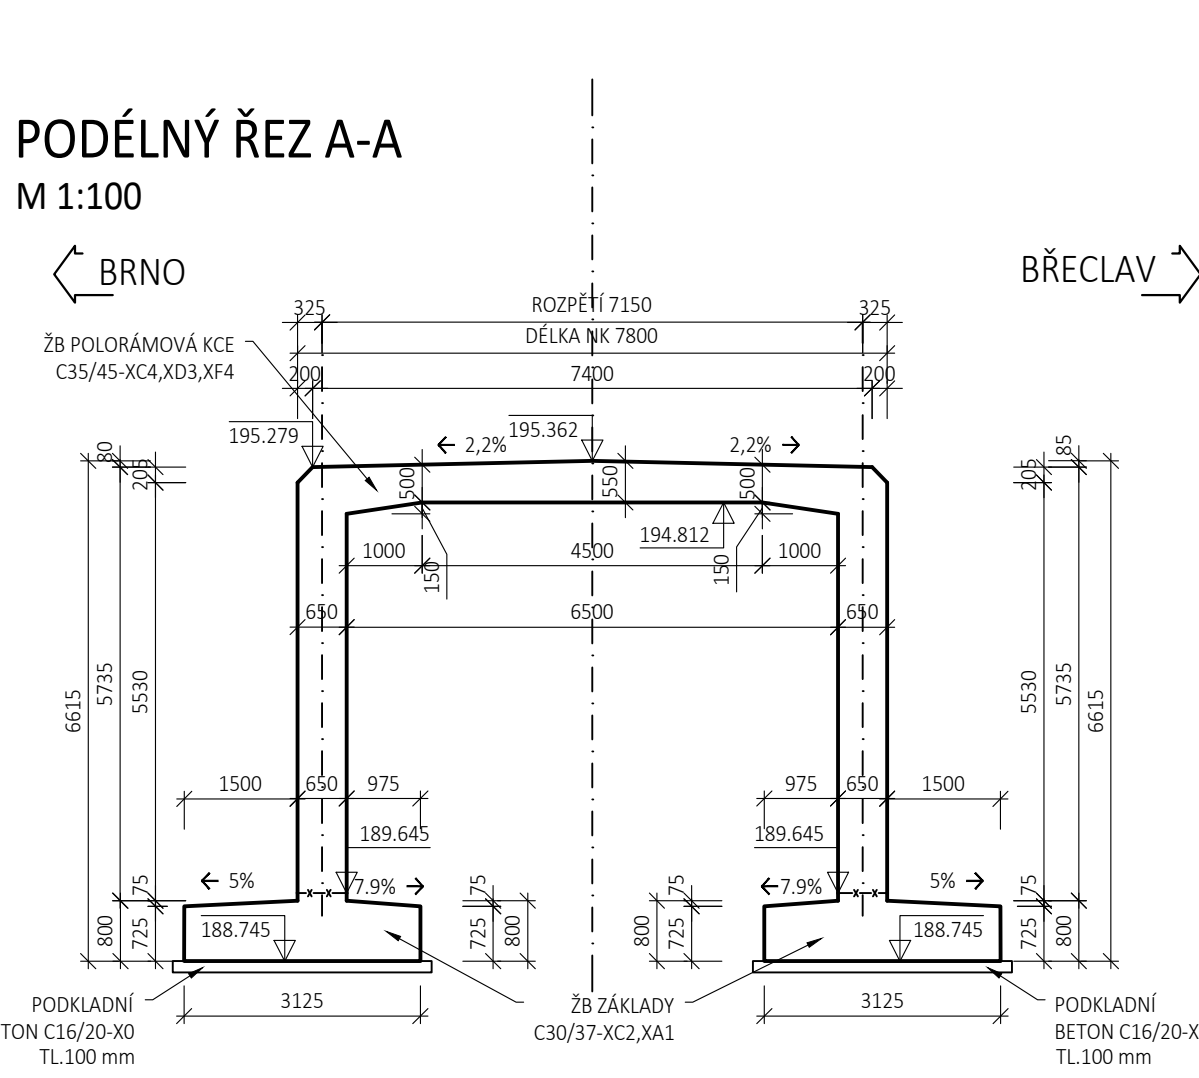


POHLED C-C
M 1:100

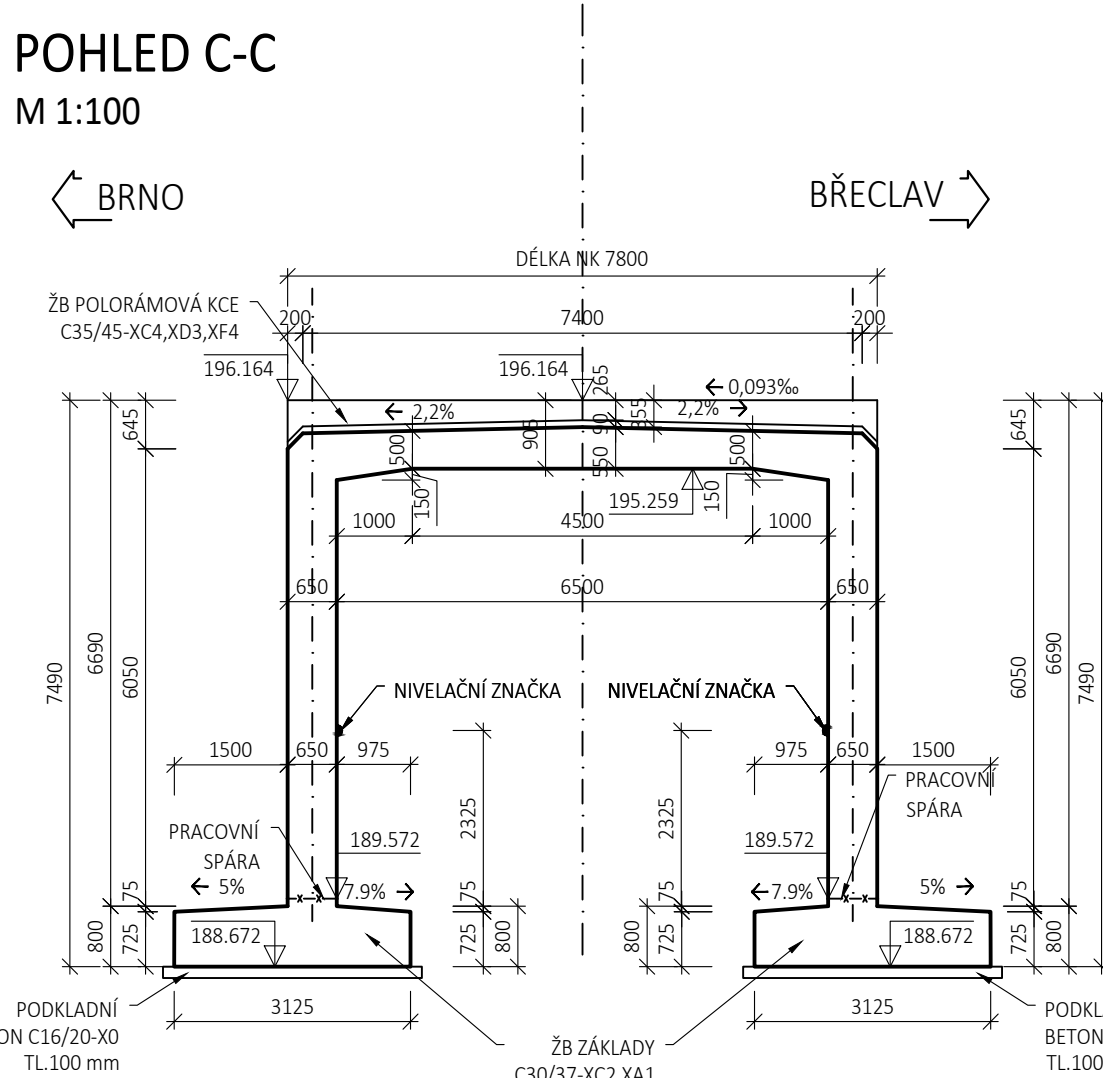


PŮDORYS
M 1:100

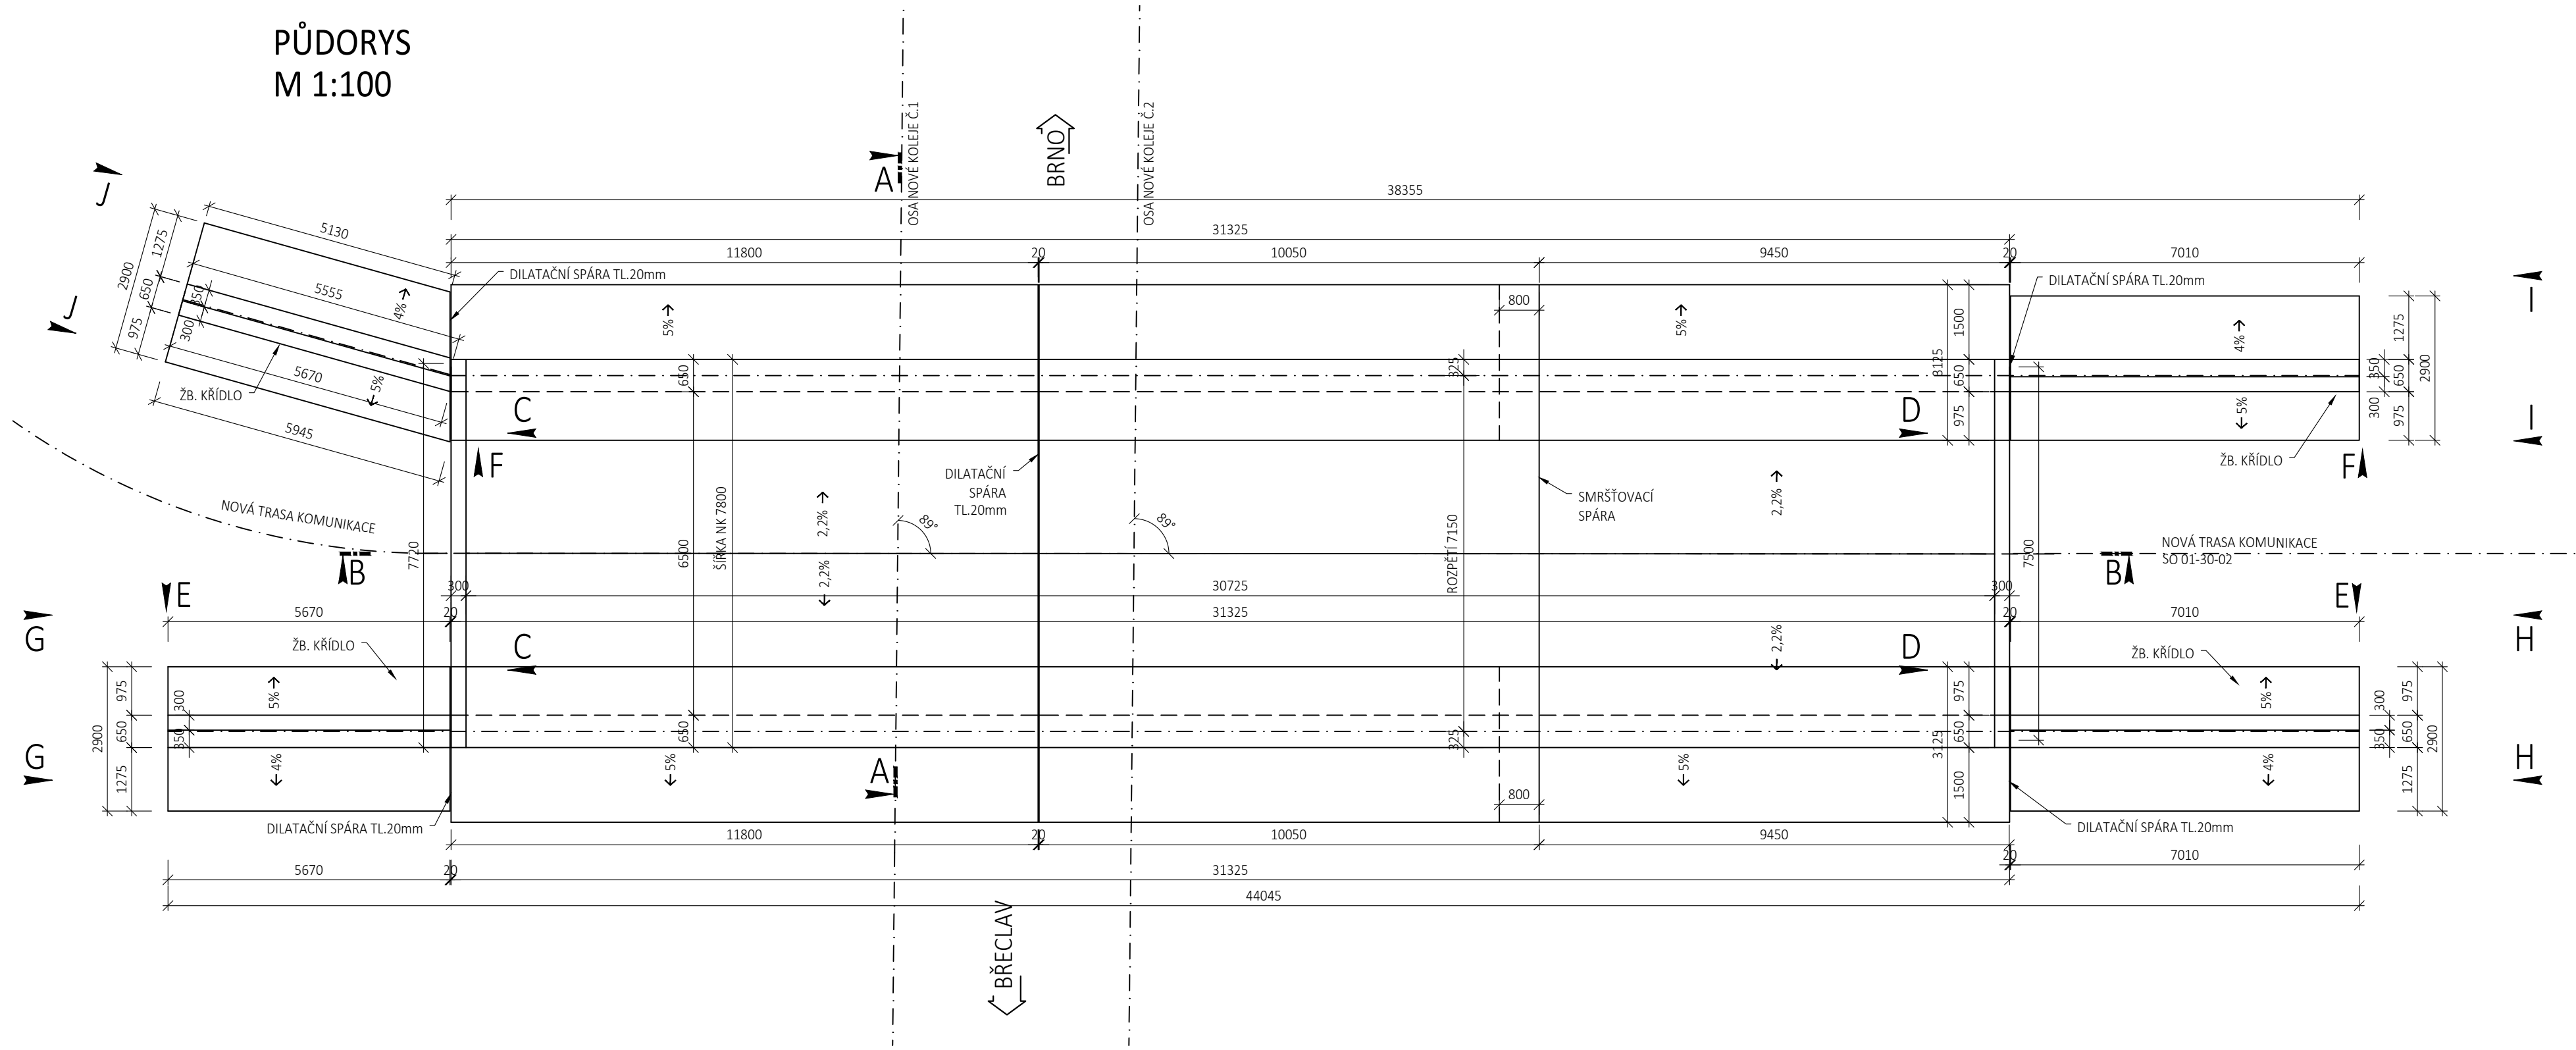


POHLED H-H
M 1:100

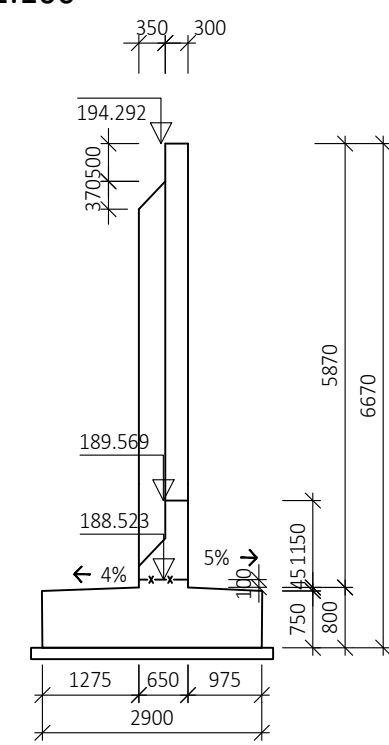


POHLED G-G
M 1:100

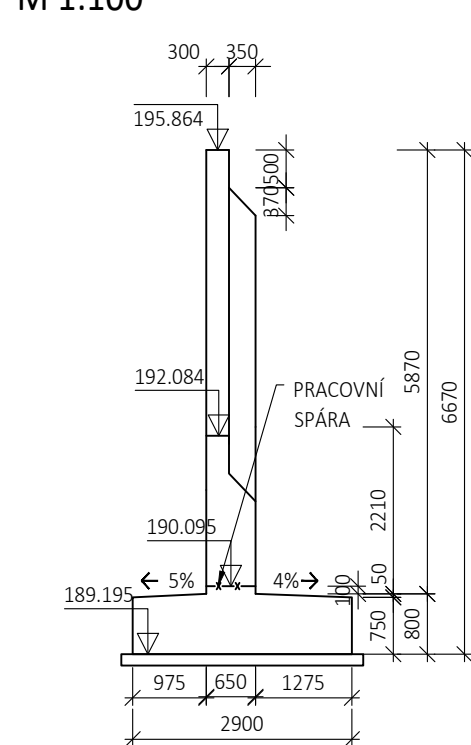

POHLED J-J
M 1:100

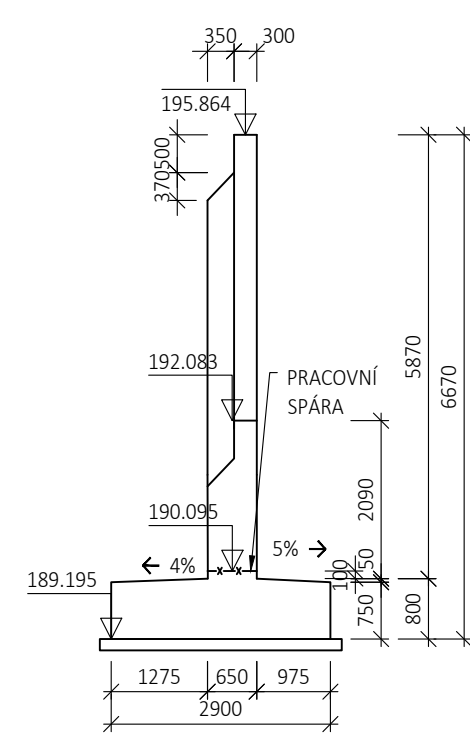

POHLED I-I
M 1:100

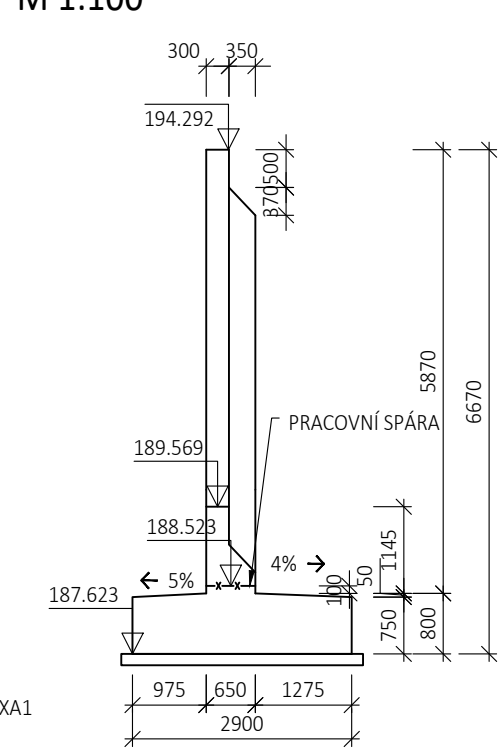

NAVŘENÉ BETONY

PODKLADNÍ BETON C16/20 - X0
ZÁKLADY OPĚR A KŘÍDEL C30/37 - XC2, XA1
POLORÁMOVÁ KCE C35/45 - XC4, XD3, XF4
DRÁK KŘÍDEL C30/37 - XF4
ŘÍMSA C30/37 - XF4
OCEL
BETONÁŘSKÁ VÝZTUŽ B500B

POZNÁMKY:

- VÝŠKOVÉ KÓTY JSOU UVEDENY PRO HORNÍ HRANU NK V OSE SILNICE/NK
- VÝŠKOVÉ KÓTY JSOU UVEDENY JAKO TEORETICKÉ BEZ NADVÝŠENÍ
- ZKOSENÍ VŠECH HRAN 30x30 mm
- VŠECHNY ČÁSTI KONSTRUKCE V TRVALÉM STYKU SE ZEMINOU BUDOU OPATŘENY IZOLACÍ PROTI ZEMNÍ VLHKOSTI

03	...		
02	...		
01	...		
REVIZE	POPOPIS	DATUM	PODPIS

OBDOBÍ	SPRÁVA ŽELEZNIČNÍ DOPRAVNÍ CESTY, STÁTNÍ ORGANIZACE	
DIÁŽDĚNÁ 1003/7, 110 00 PRAHA 1	STAVEBNÍ SPRÁVA VÝCHOD, NERUDOVA 1, 772 58 OLOMOUC	

SAGASTA s.r.o.				JTSK	
SEDO: NOVODVORSKÁ 1010/14, 142 00 PRAHA 4				ČÍSLO SOUPRAVY	
IČ: 045 98 555				Bov	
ODPOVĚDNÝ PROJEKTANT		VYPRACOVAL		KONTROLA	
ING. DÁVID KUCÍK		ING. MARTIN KNYTL		ING. EMIL ŠPÁČEK	
PODPIS		PODPIS		PODPIS	
OBSAH				ČÍSLO ZAKÁZKY	
VÝSTAVBA ODBÓCKY RAJHRAD				118 092	
SO 01-20-01 ŽELEZNIČNÍ MOST V KM 131,237				DUP	
POČET FORMÁTŮ				1:100	
10x44				DATUM	
07/2019				ČÁST	
D.2.1.4				ČÍSLO PŘÍLOHY	
5.1				5.1	