



PŘÍČNÝ ŘEZ B-B  
M 1:100

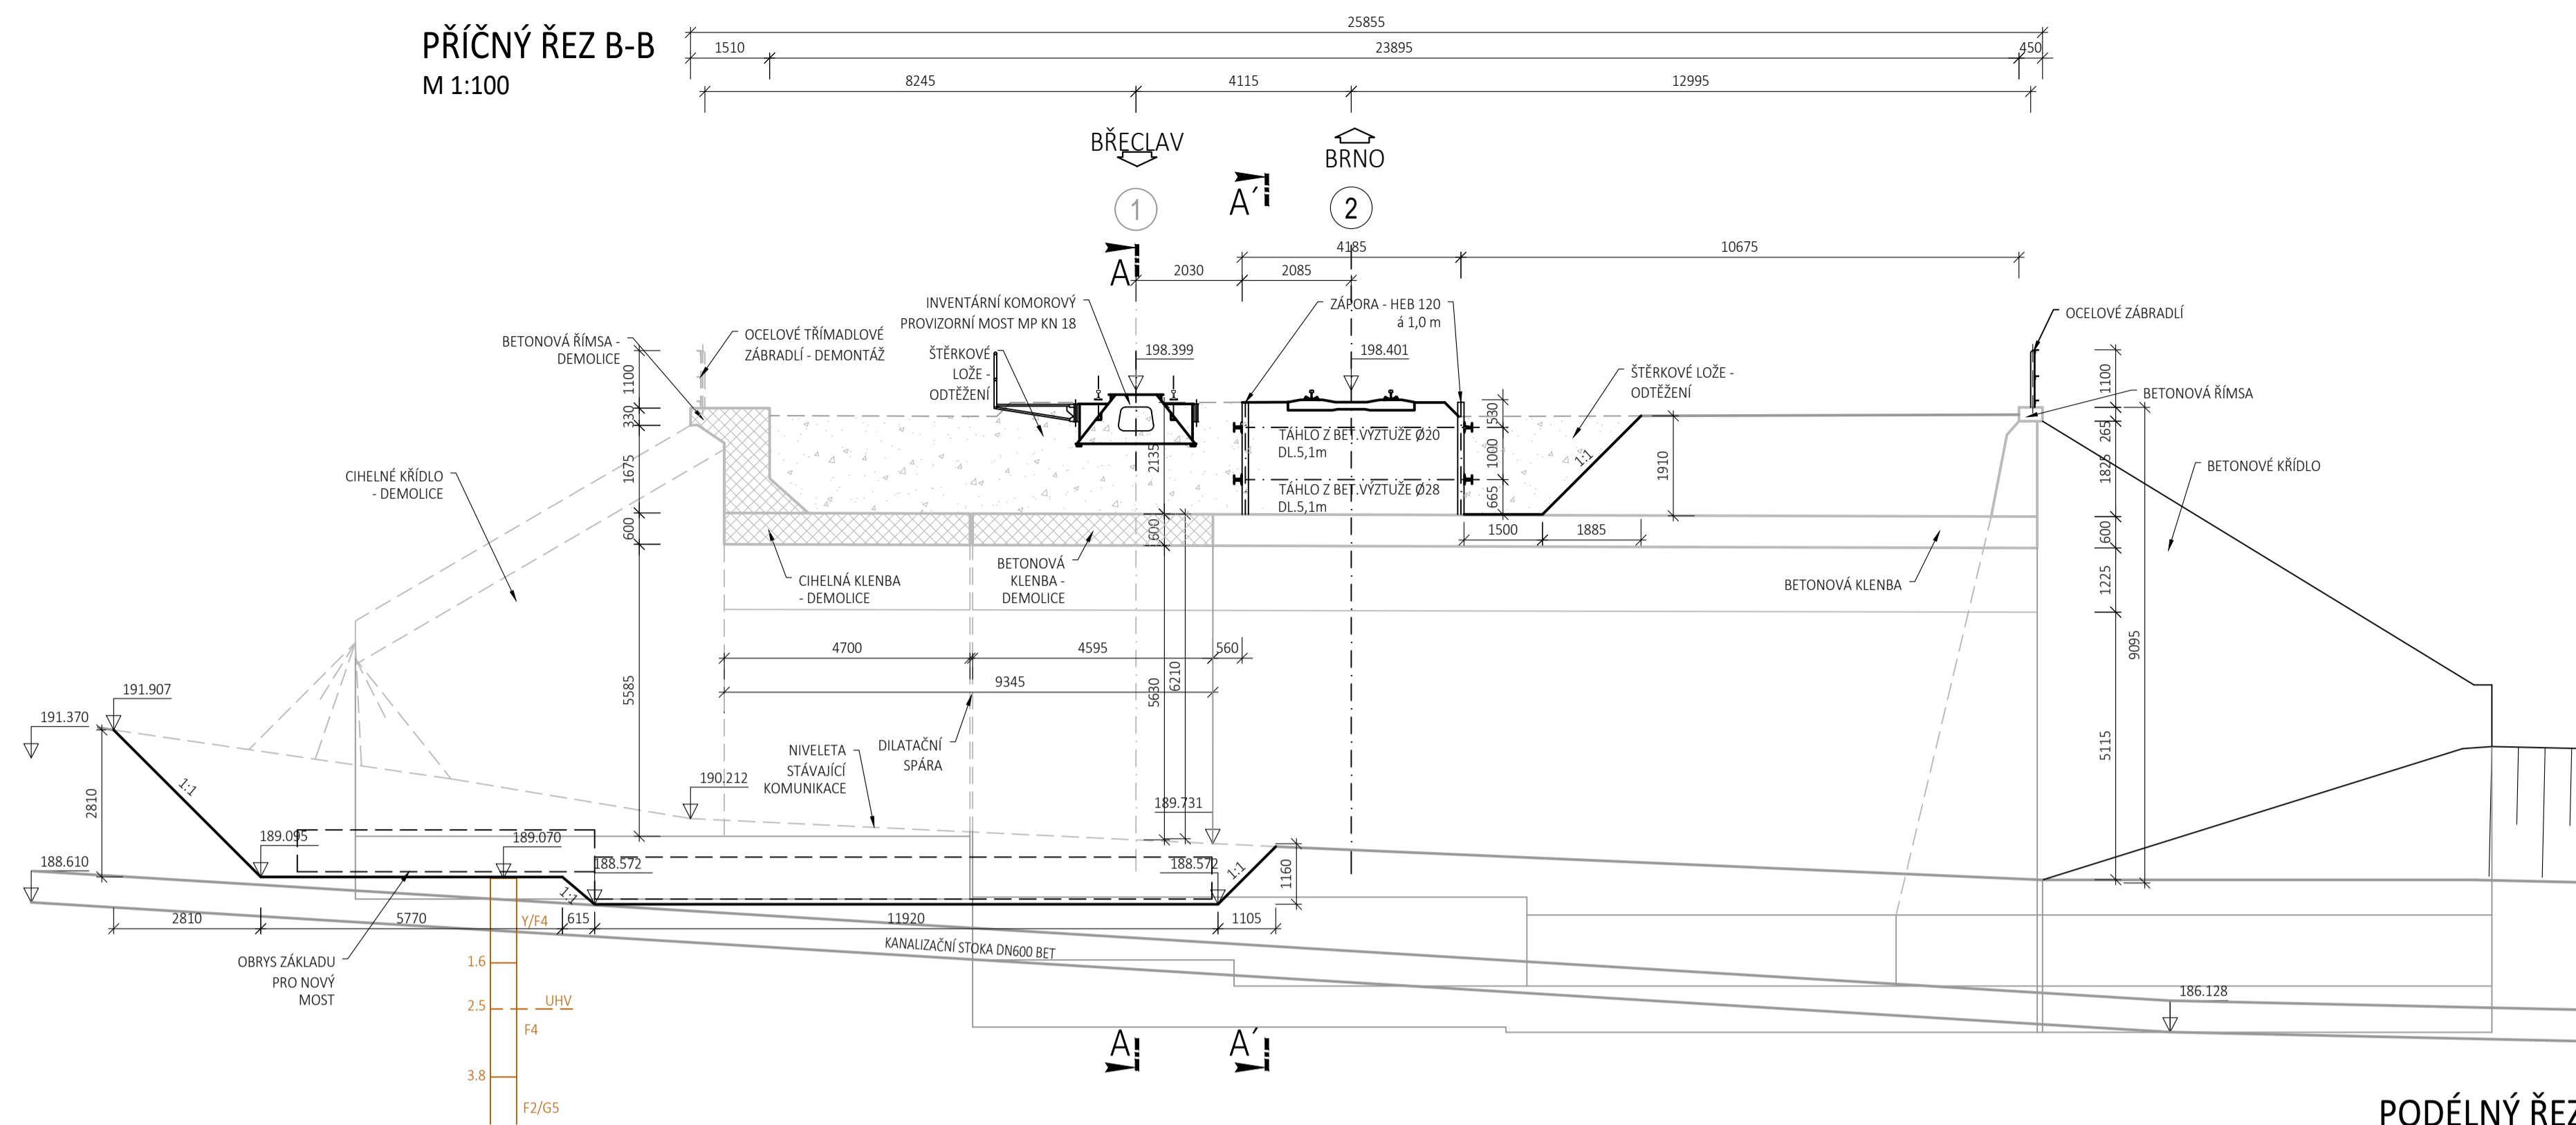


PŪDORYS - 1.ETAPA  
M 1:100

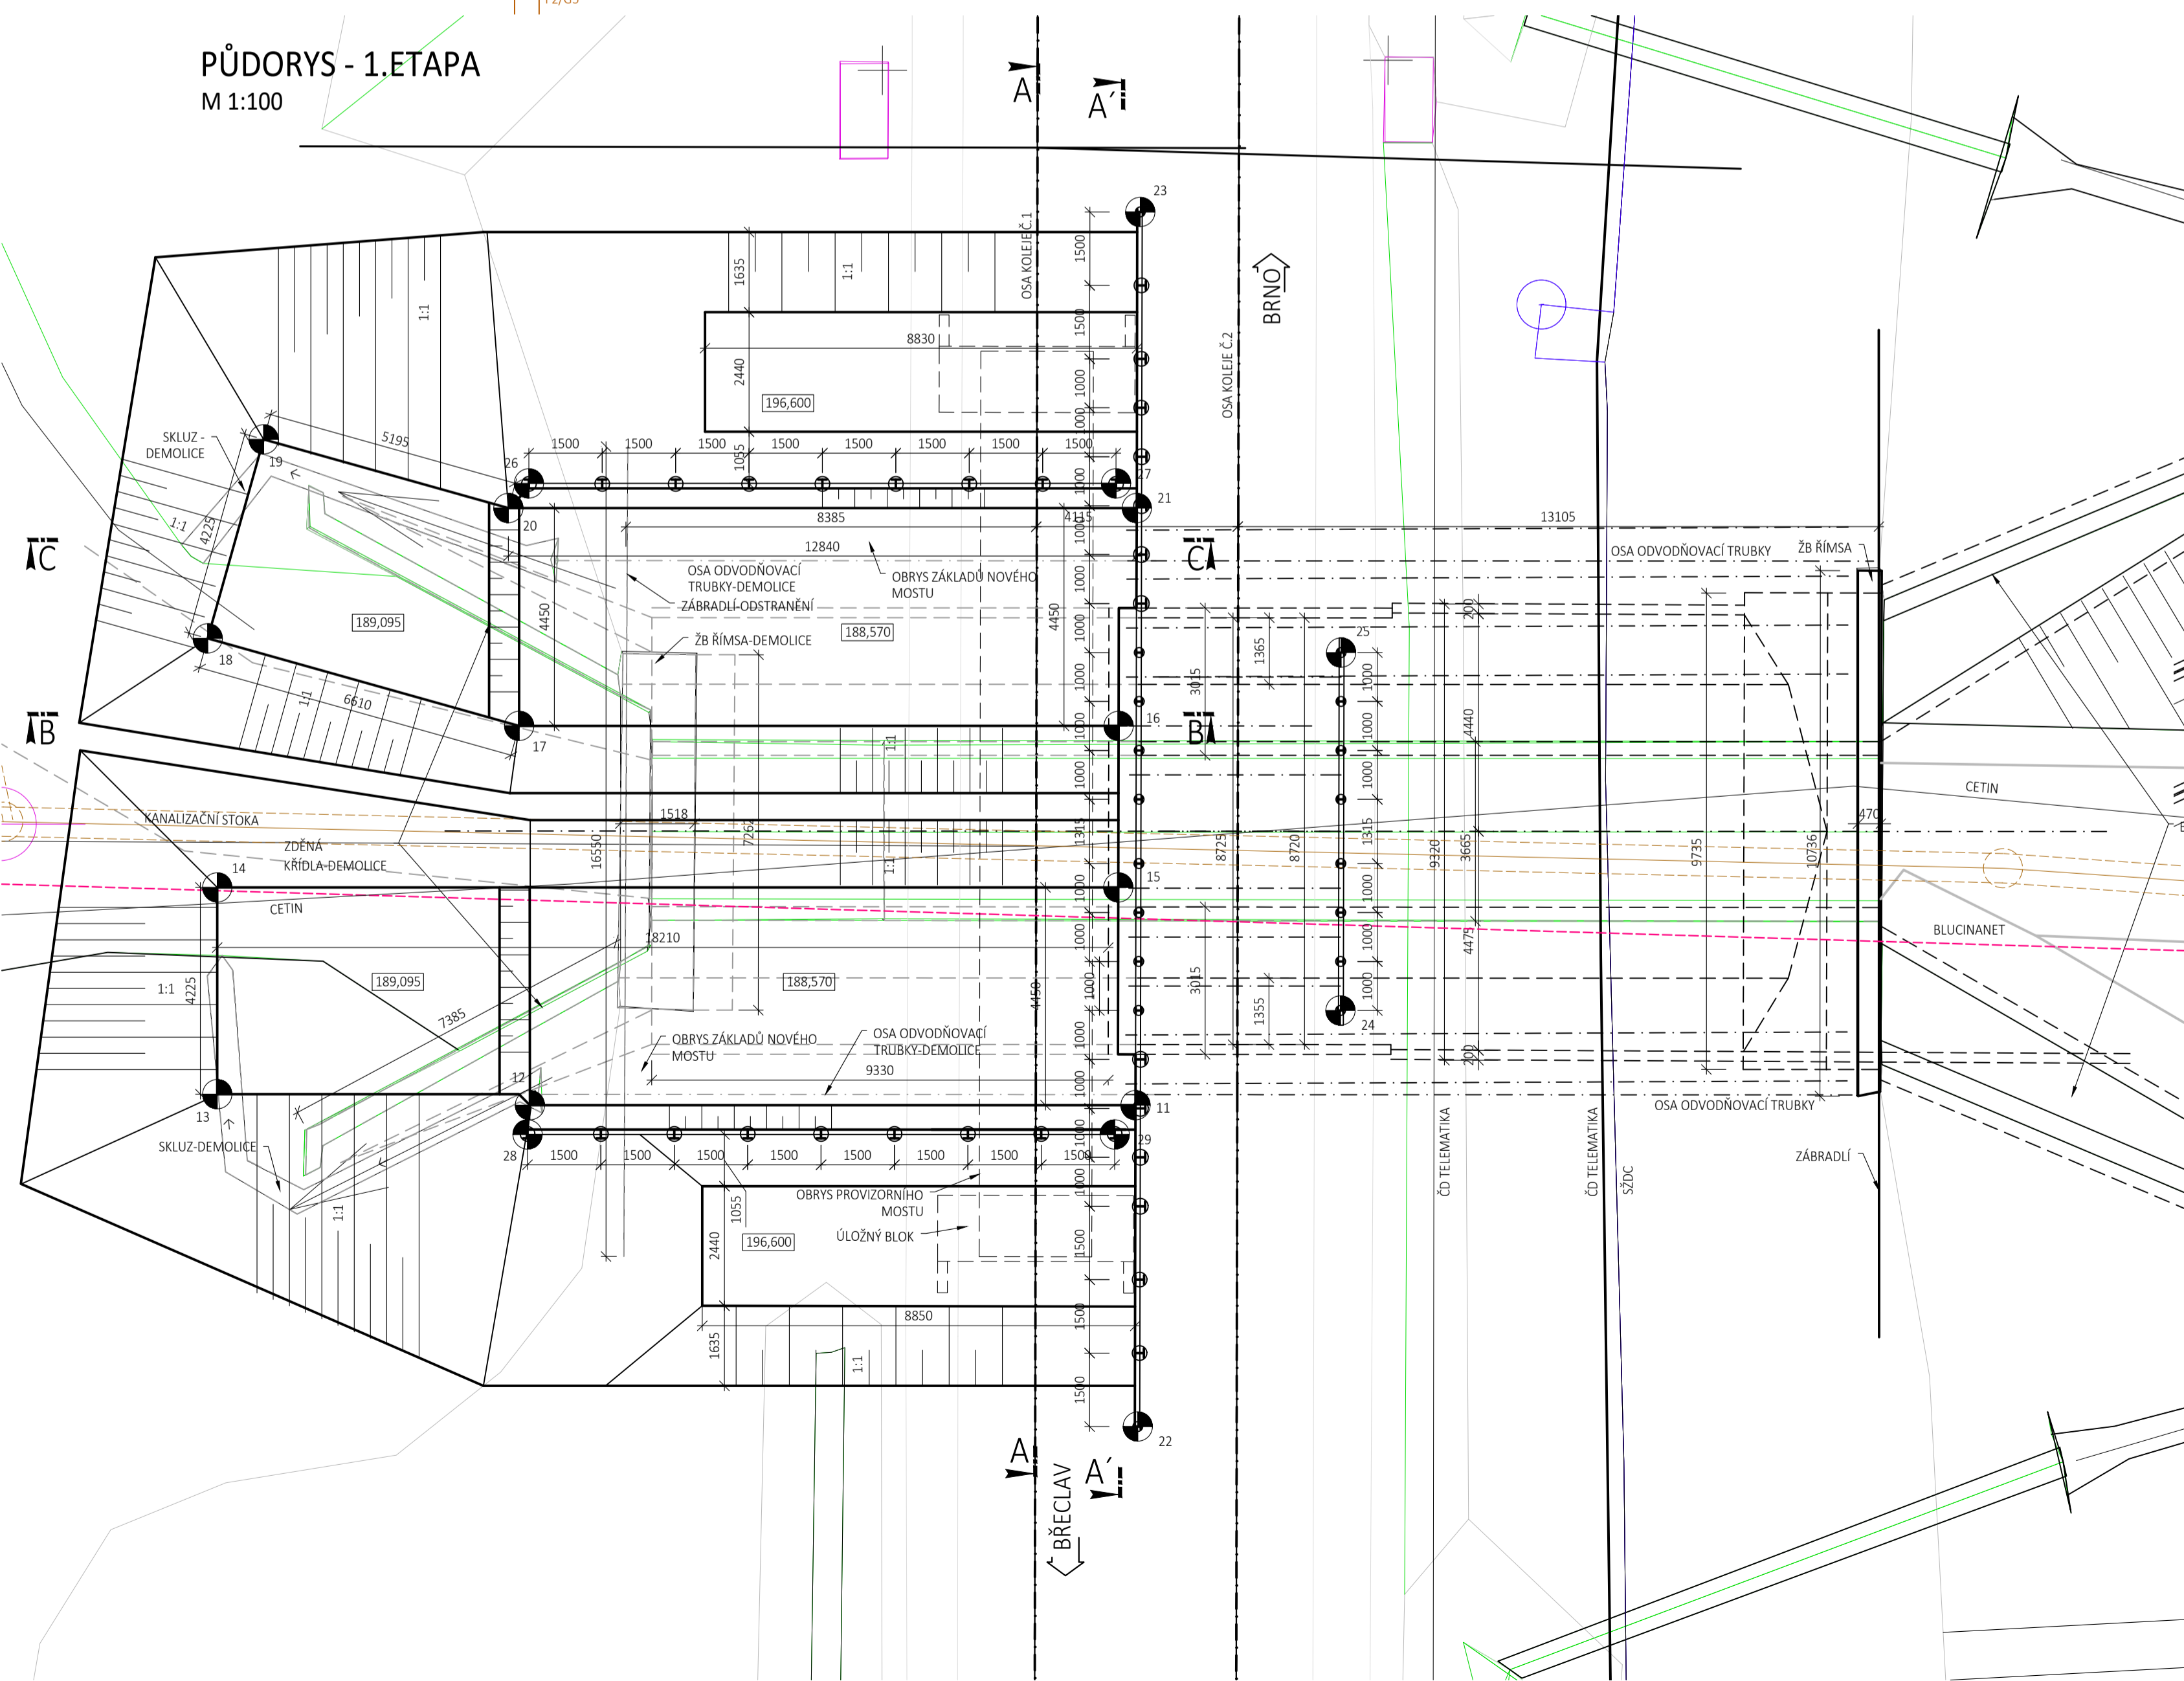


PŘÍČNÝ ŘEZ C-C


1.ETAPA  
M 1:100

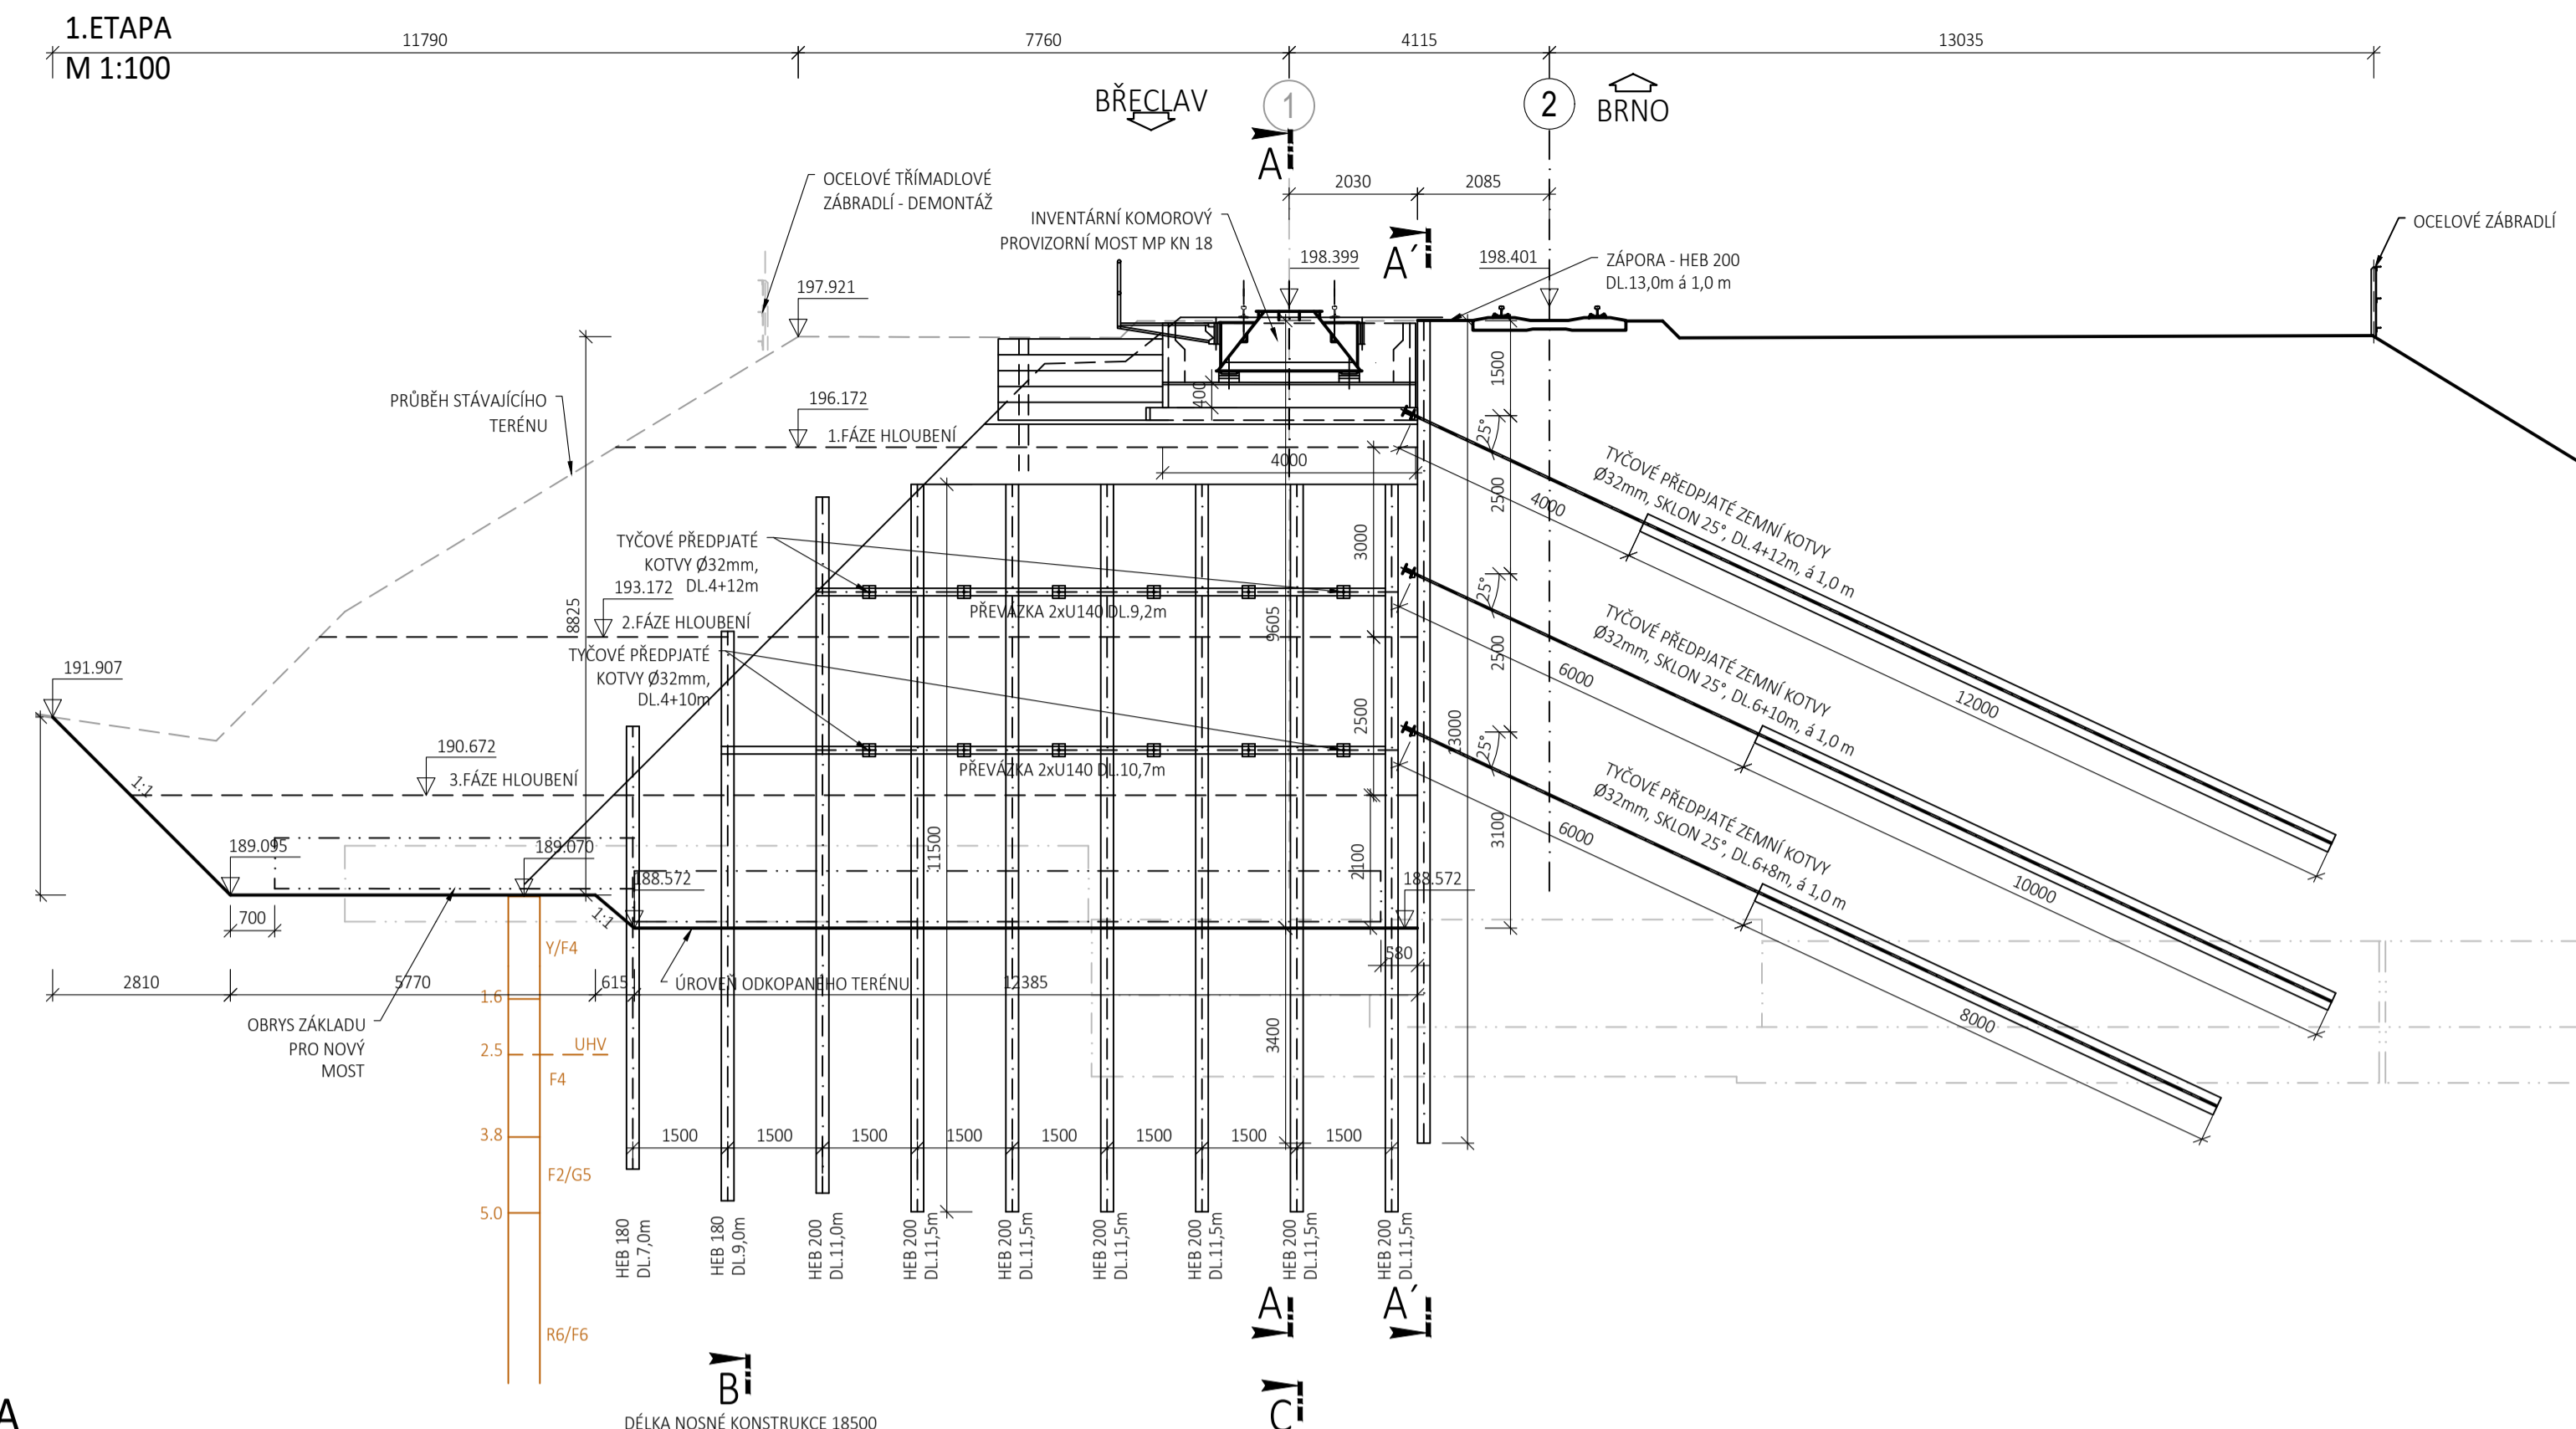

PODÉLNÝ ŘEZ A-A  
M 1:100

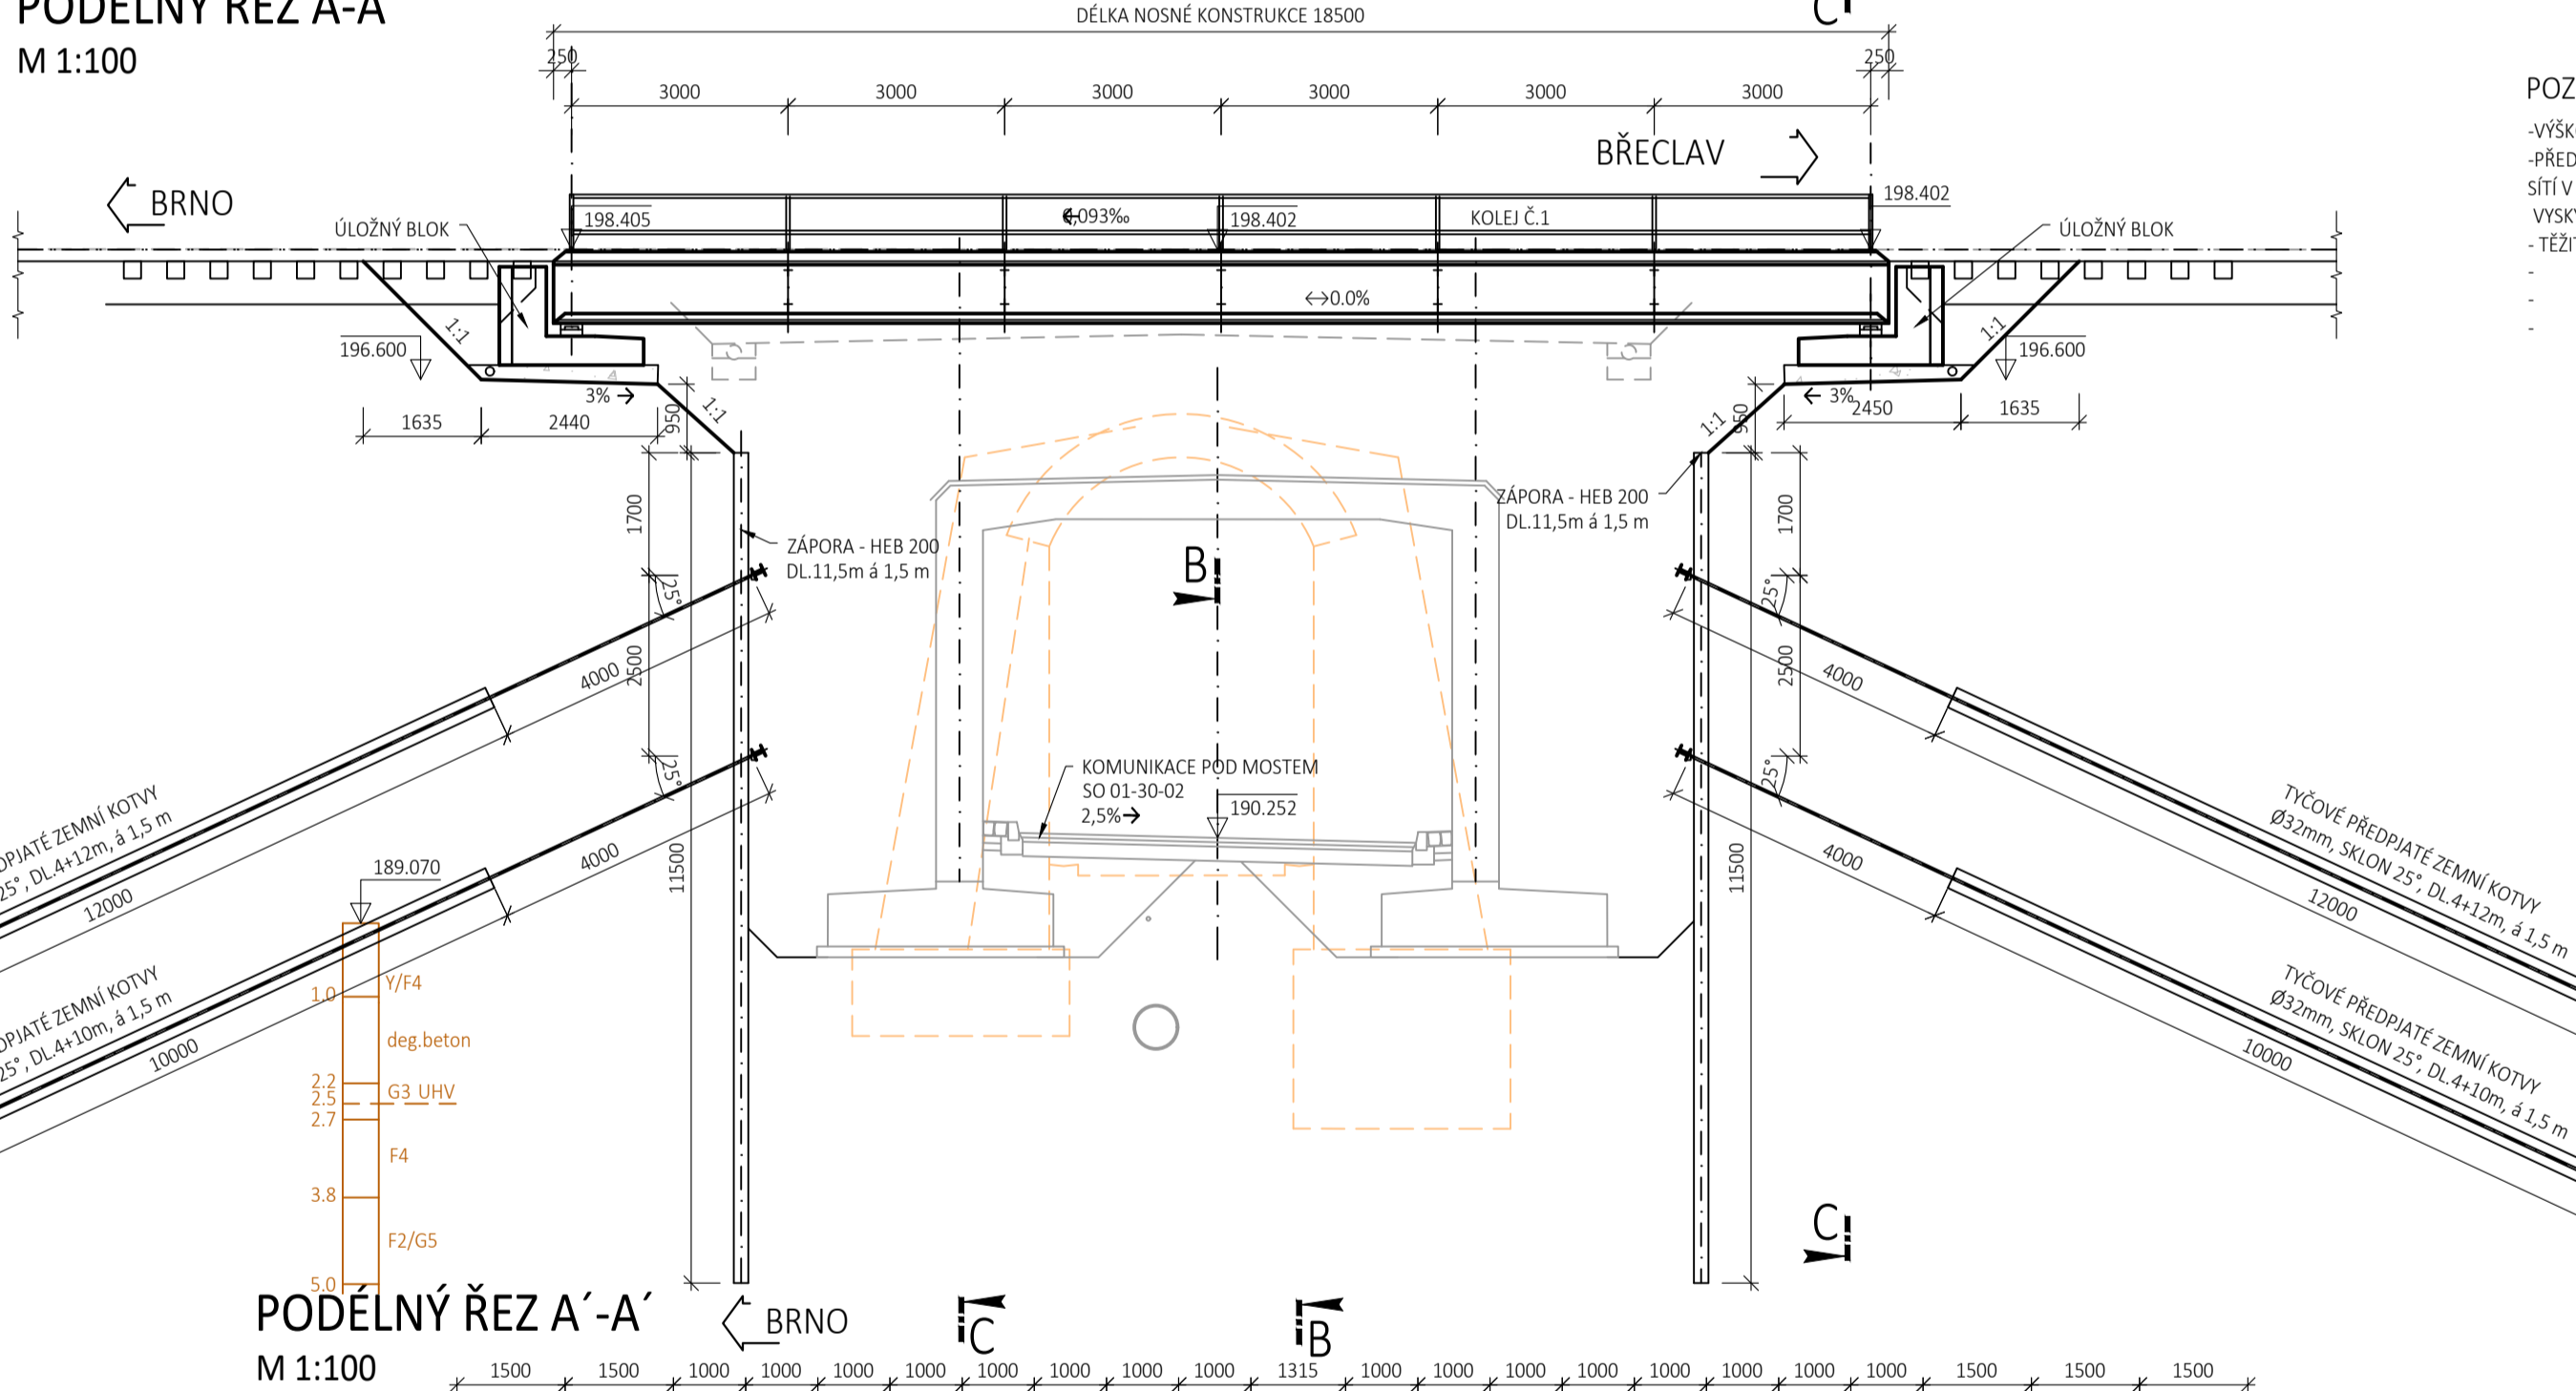

PODÉLNÝ ŘEZ A'-A  
M 1:100

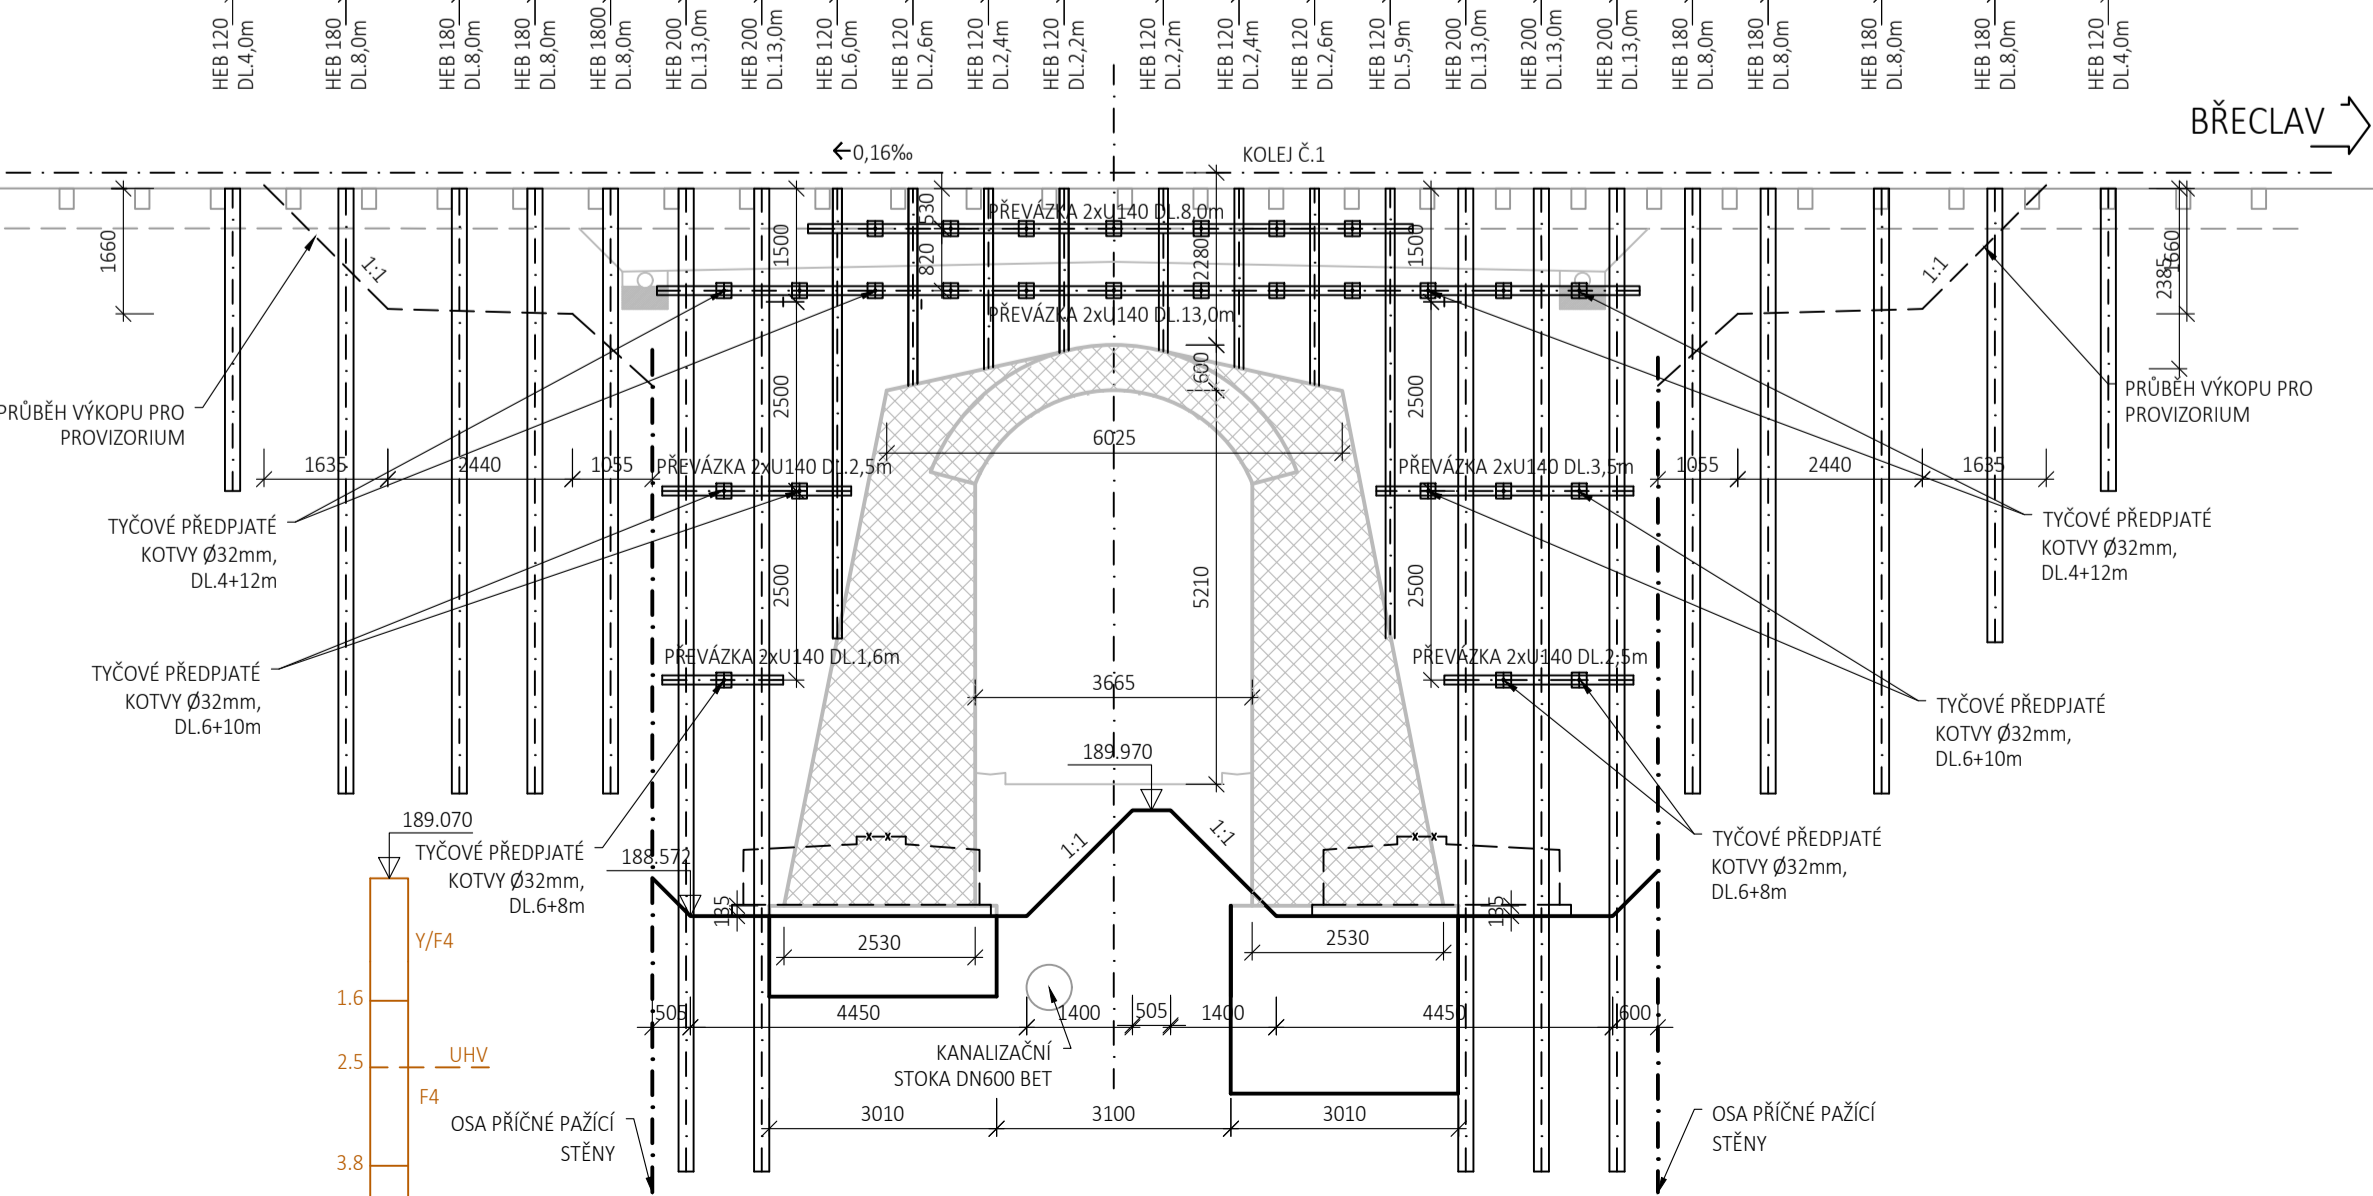


VÝTVŮRČNÍ BOD VÝKOPU - 1. ETAPA				
BOD	Y / m	X / m	Z / m, n. a. l.	POZN.
011	599 718,330	113 725 098	188,570	DNO JÁMY
012	599 730,617	113 727 619	188,570	DNO JÁMY
013	599 736,934	113 726 631	189,095	DNO JÁMY
014	599 736,429	113 727 427	189,095	DNO JÁMY
015	599 718,148	113 724 638	188,570	DNO JÁMY
016	599 717,747	113 721 362	188,570	DNO JÁMY
017	599 729,909	113 769 898	188,570	DNO JÁMY
018	599 736,014	113 767 363	189,095	DNO JÁMY
019	599 734,394	113 763 461	189,095	DNO JÁMY
020	599 729,595	113 765 645	189,095	DNO JÁMY
021	599 716,846	113 766 988	188,570	DNO JÁMY
022	599 718,672	113 785 260	188,570	OSA ŽÁPOR
023	599 718,053	113 780 391	188,570	OSA ŽÁPOR
024	599 713,940	113 773 877	188,570	OSA ŽÁPOR
025	599 713,053	113 770 418	188,570	OSA ŽÁPOR
026	599 725 121	113 765 003	188,570	OSA ŽÁPOR
027	599 717,207	113 763 263	188,570	OSA ŽÁPOR
028	599 730,738	113 728 207	188,570	OSA ŽÁPOR
029	599 718,824	113 729 641	188,570	OSA ŽÁPOR

POZNÁMKY:

- VÝŠKOVÉ KÓTY JSOU UVEDENÉ NA DNĚ VÝKOPU  
 - PŘED PROVÁZENÍM VÝKOPI JE NUTNÉ PROVÉST VYTČENÍ VEŠKERÝCH INŽENÝRSKÝCH-  
 SÍŤ V MÍSTĚ STAVENÍSE A PROVÉST PŘELOŽKU VŠECH SÍŤ  
 VYSKYTLUJÍCÍCH SE V MÍSTĚ VÝKOBU, PŘÍP. PROVÉST OCHRANU BĚHEM VÝSTAVBY  
 - TĚŽITELNOST ZEMIN JE 2-3 (DLE ČSN 73 3050), VRÁTATELNOST I (DLE ČSN 73 1005)  
 - OCEL POUŽITÝCH ŽÁPOR HEB - S235JR  
 - OCEL TYČOVÝCH ZEMINŮ KTV - Y 1050 (St 950/1050 MPa)  
 - OCEL PŘEVÁZEK U140 - S355JO

03	...		
02	...		
01	...		
REVIZE	POPIŠ	DATUM	PODPIS

OBJEDNATEL	 <b>SPRÁVA ŽELEŽNIČNÍ DOPRAVNÍ CESTY</b>
SPRÁVA ŽELEŽNIČNÍ DOPRAVNÍ CESTY, STÁTNÍ ORGANIZACE DLÁŽDĚNÁ 1003/7, 110 00 PRAHA 1	
STAVEBNÍ SPRÁVA VÝCHOD, NERUDOVA 1, 772 58 OLOMOUC	

<b>SAGASTA s.r.o.</b> <small>JEDLO NOVODVORSKÁ 133/14, 040 04 PRAHA 4          IČ: 046 98 555      DIČ: C46 98 555</small>		 <b>SAGASTA</b>	<b>JSK</b> ČÍSLO SOUPRAVY	Bpr
ODPOVĚDÍ PROJEKTANT ING. DAVID KLUCZIK	VYPRACOVAL ING. MARTIN KNYTL	KONTROLA ING. VIT HOZOUNUR	HIP ING. EMIL ŠPAČEK	
<i>Podpis</i>		PODPIS	PODPIS	
ODSAH			ČÍSLO ZAKÁZKY	118 092
<b>VÝSTAVA ODOBOČKY RAJHRAD</b> <b>SO 01-20-01 ŽELEZNIČNÍ MOST V KM 131,237</b>			DOKUMENTACE	DUSP
			MĚŘITKO	1:100
			DATUM	07/27/2019
			POČET FORMÁTŮ	1/1
NÁZEV PŘÍLOHY			ČÁST	ČÍSLO PŘÍLOHY
<b>VÝVÝPOK A BOURACÍ PRÁCE - 1. ETAPA</b>			D.2.1.4	<b>8.1</b>
DOKUMENTY LÉ VÝTVÝPOK V SMLUVU PŘEDŠLÉHÁVATELE O ŠLO. VNĚRES. O JEHO ČAST. MOŽE BYT KORIGOVÁN JEIN JINYM ZPŮSOBEM ROZŠÍŘOVÁNÍ POUŽÍ PŘEDCHOZÍ SOUHLÁSA.				