




1.ETAPA  
M 1:50

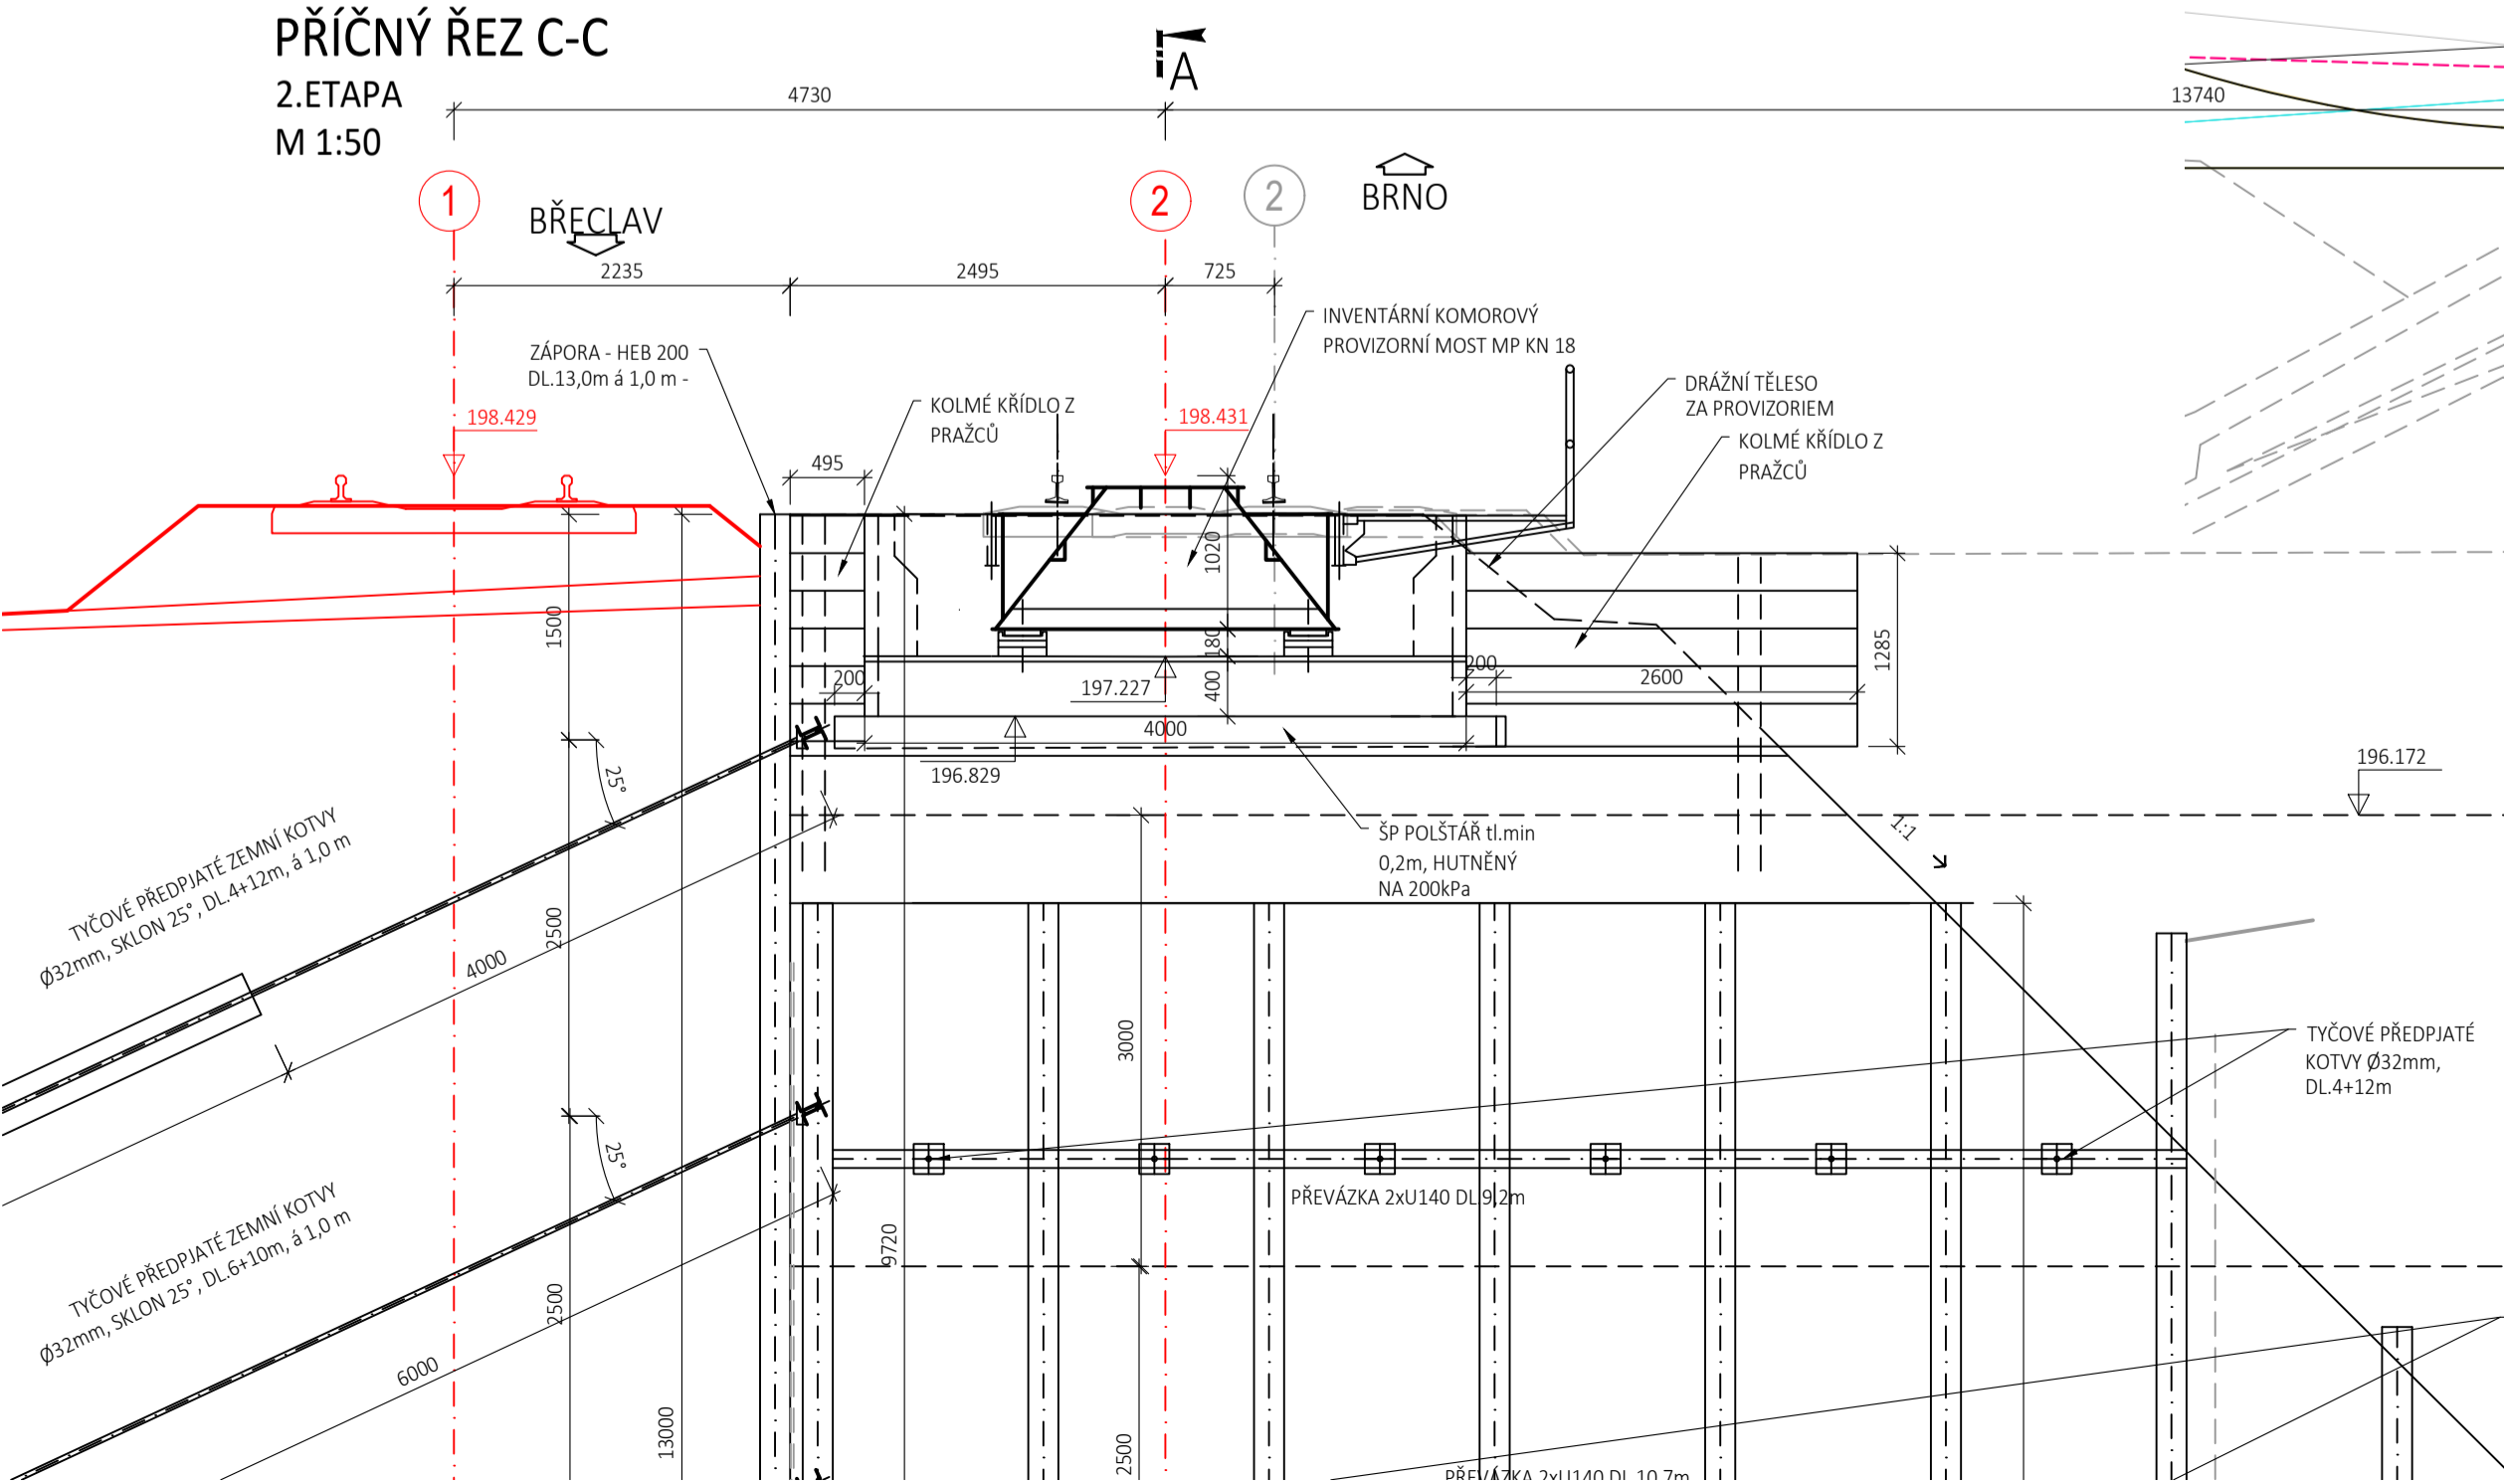

M 1:100

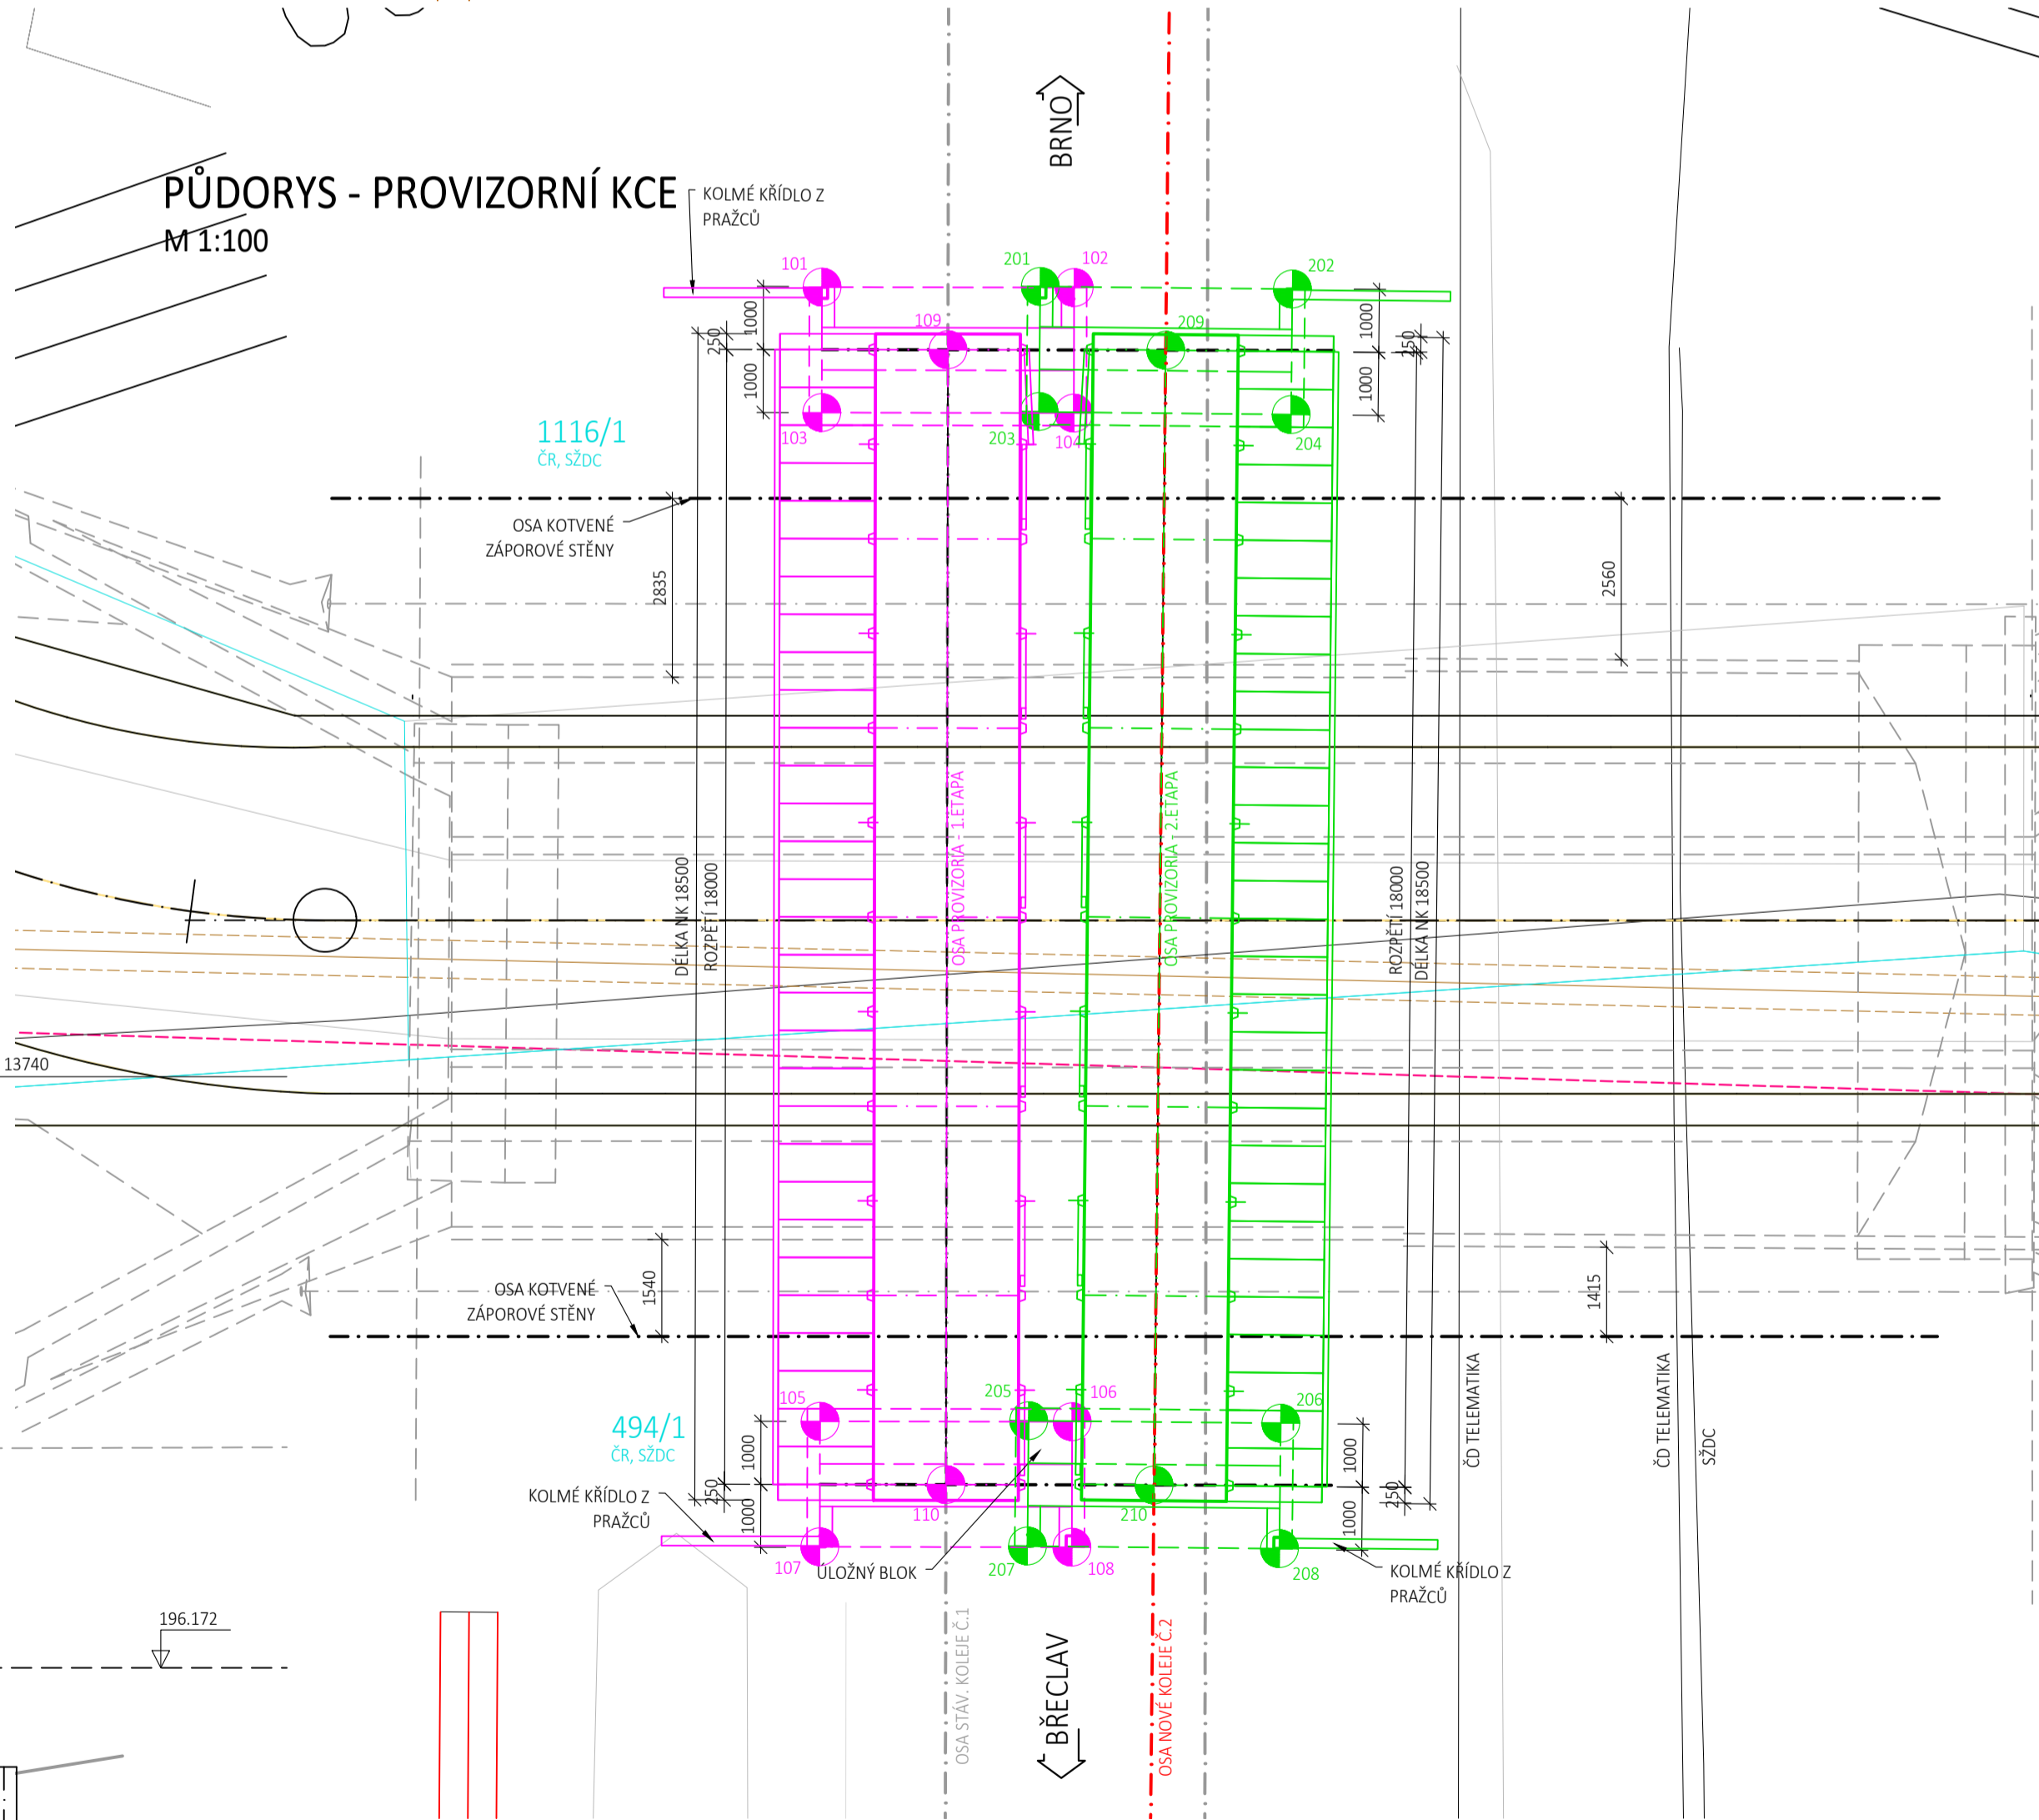

M 1:50

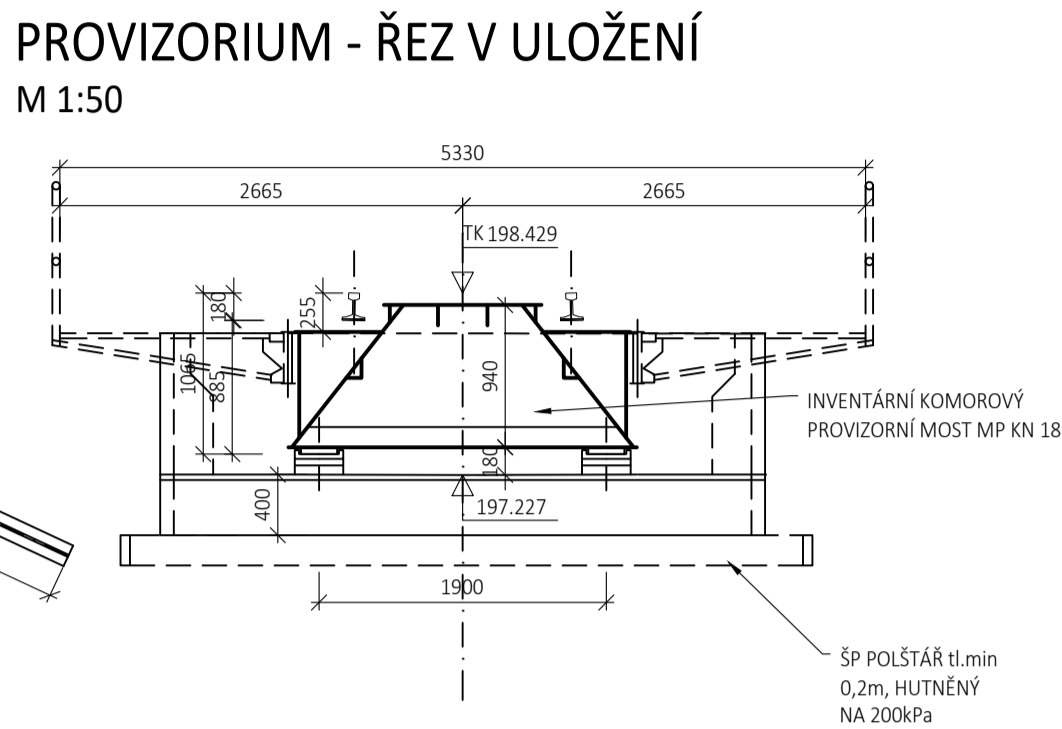

VÝTVYKOVACÍ PRÁCE PROVÍZORIA - 2. ETAPA				
BOD	Y / m /	X / m /	Z / m n. m. /	POZN.
201	599 716,443	1 173 263,047	195,800	HRANA ULOŽENÍ
202	599 713,468	1 173 263,436	195,800	HRANA ULOŽENÍ
203	599 716,703	1 173 265,030	195,800	HRANA ULOŽENÍ
204	599 713,728	1 173 265,419	195,800	HRANA ULOŽENÍ
205	599 718,778	1 173 280,895	195,800	HRANA ULOŽENÍ
206	599 715,804	1 173 281,284	195,800	HRANA ULOŽENÍ
207	599 719,038	1 173 282,876	195,800	HRANA ULOŽENÍ
208	599 716,063	1 173 283,267	195,800	HRANA ULOŽENÍ
209	599 715,086	1 173 264,233		OSA ULOŽENÍ
210	599 717,421	1 173 282,081		OSA ULOŽENÍ

- VÝŠKOVÉ KÓTY JSOU UVEDENÉ NA ZHUTNĚNÉM ŠTERKOPÍSKOVÉM  
POLŠTÁŘI  
- DETAILS PROVEDENÍ A VYBAVENÍ KOMOROVÉHO MOSTNÍHO  
PROVIZORIA BUDOU PROVEDENY DLE MVL 917

03	...		
02	...		
01	...		
REVIZE	POPIŠ	DATUM	PODPIS

STAVEBNÍ SPRÁVA VÝCHOD, NERUDOVA 1, 772 58 OLMOUC



OBSAH

VÝSTAVBA ODBOČKY RAJHRAD  
SO 01-20-01 ŽELEZNIČNÍ MOST V KM 131,237

NÁZEV PŘÍLOHY	PROVIZORNÍ KONSTRUKCE
---------------	-----------------------

DOKUMENTACI LZE UŽÍVAT POUZE VE SMYSLU PŘÍSLUŠNÉ SMLOUVY O DÍLO. VÝKRES, ČI JEHO ČÁST, MŮŽE BÝT KOPIROVÁN NEBO JINÝM ZPŮSOBEM ROZŠÍŘOVÁN POUZE PO PŘEDCHOZÍM SOUHLASU SAGASTA s.r.o.