




POSTUP VÝSTAVBY
STAV PŘED ZAHÁJENÍM
VÝSTAVBY MOSTU
STÁVAJÍCÍ STAV

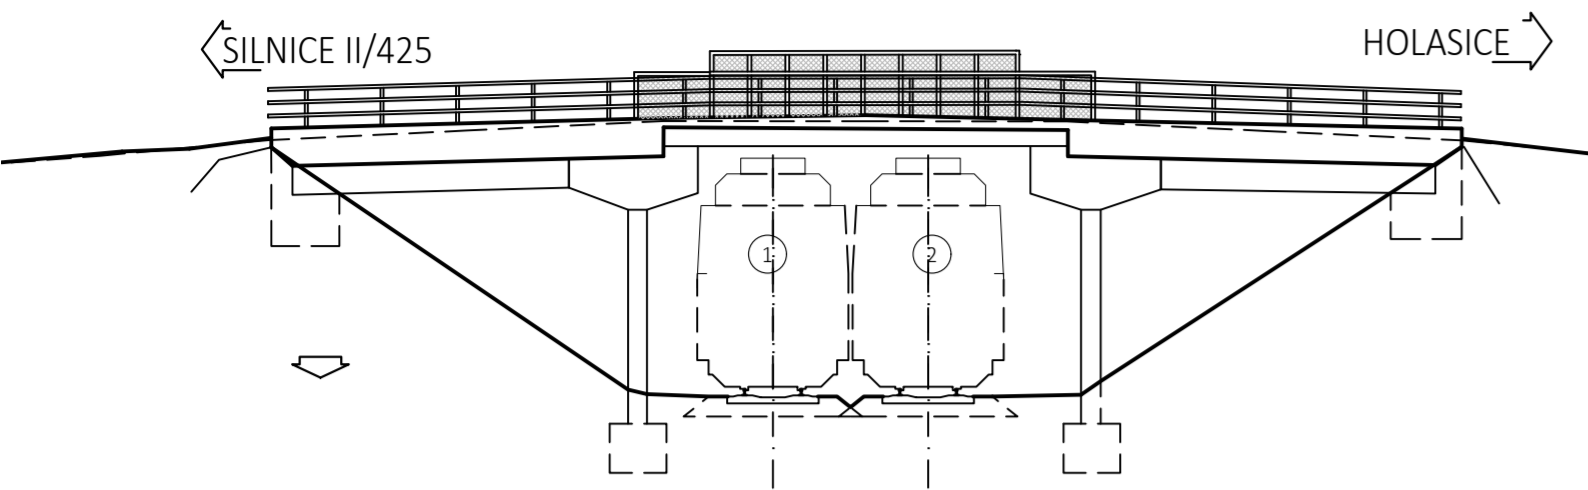


POSTUP VÝSTAVBY
0.ETAPA
1.FÁZE

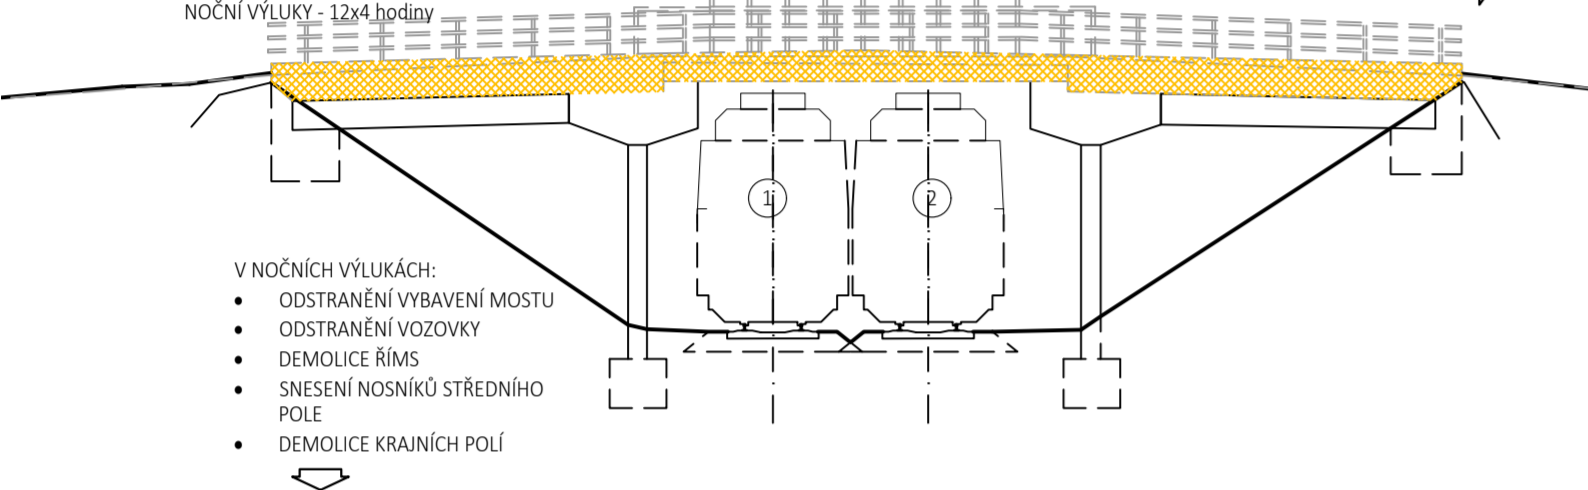


POSTUP VÝSTAVBY
0.ETAPA
2.FÁZE

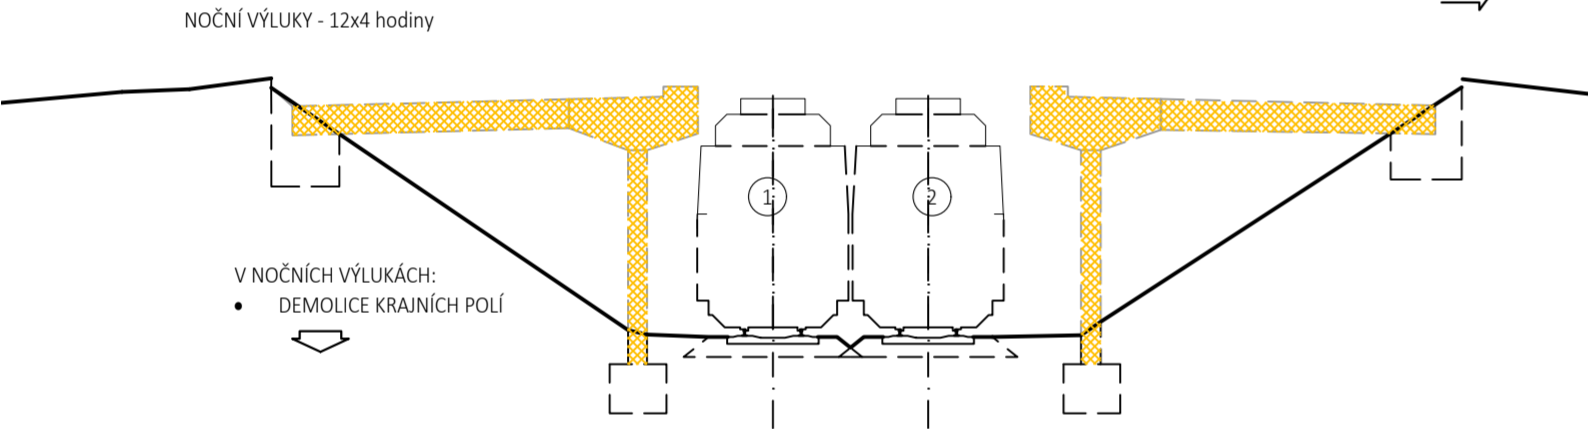

POSTUP VÝSTAVBY
1.ETAPA
1.FÁZE

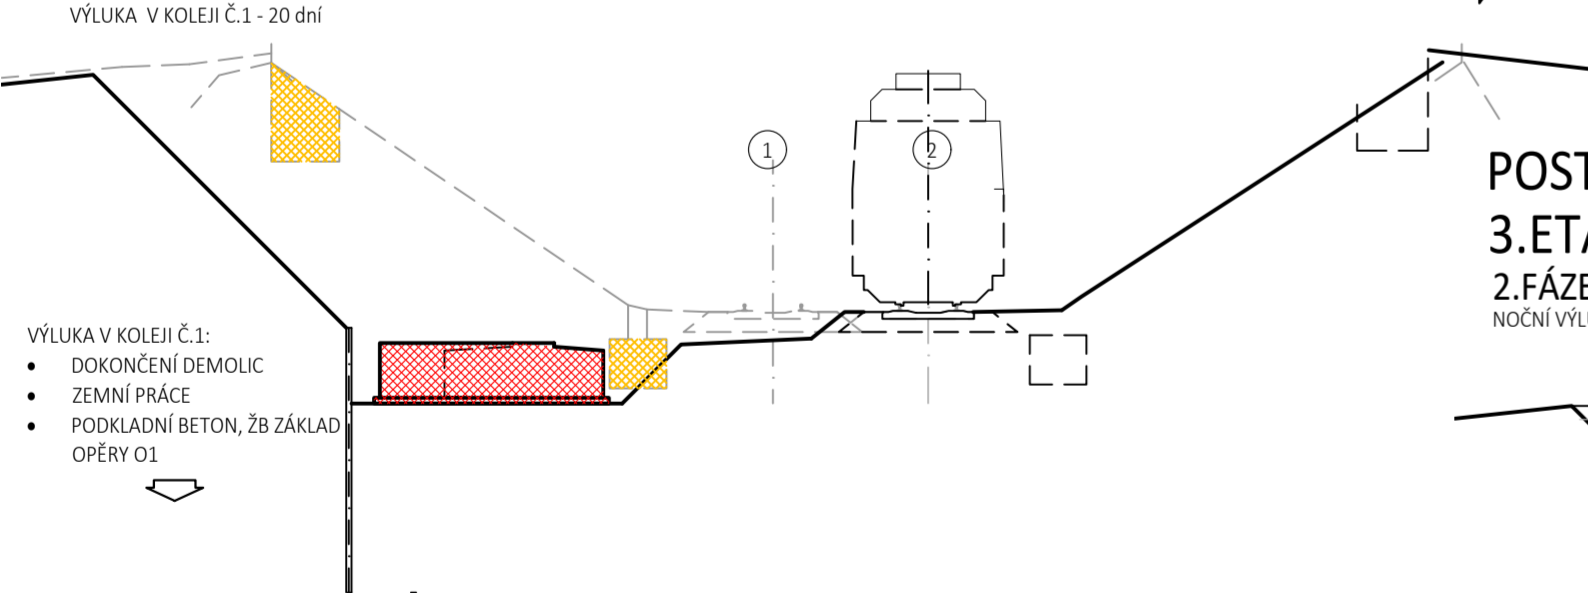


POSTUP VÝSTAVBY
1.ETAPA
3.FÁZE

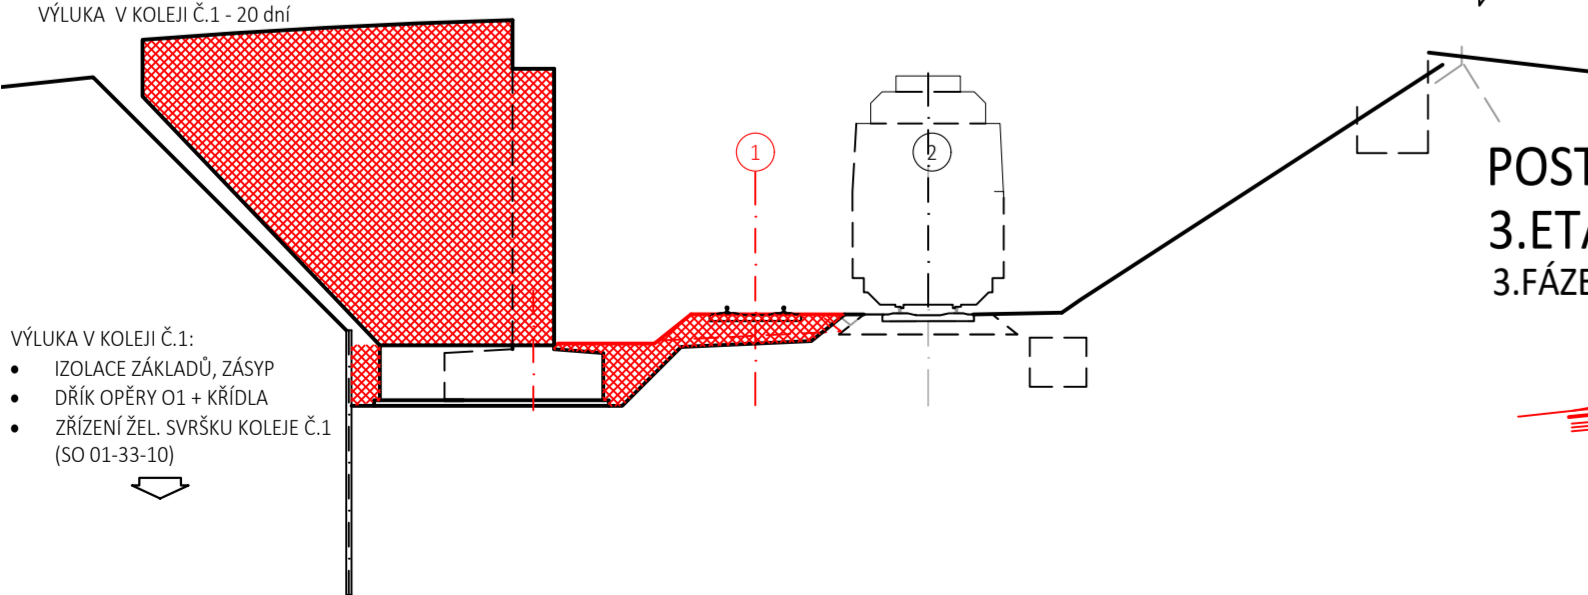


POSTUP VÝSTAVBY

2.ETAPA
1.FÁZE

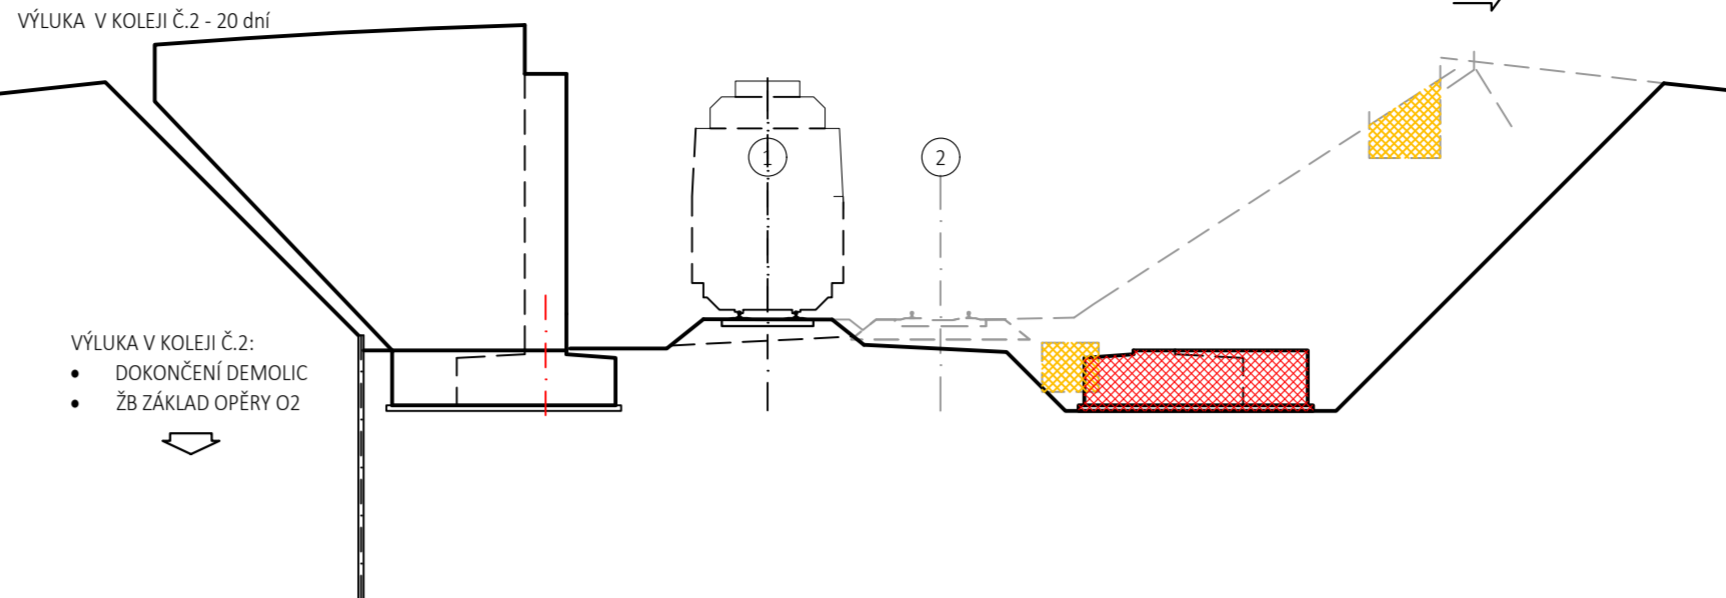


POSTUP VÝSTAVBY

2.ETAPA
2.FÁZE

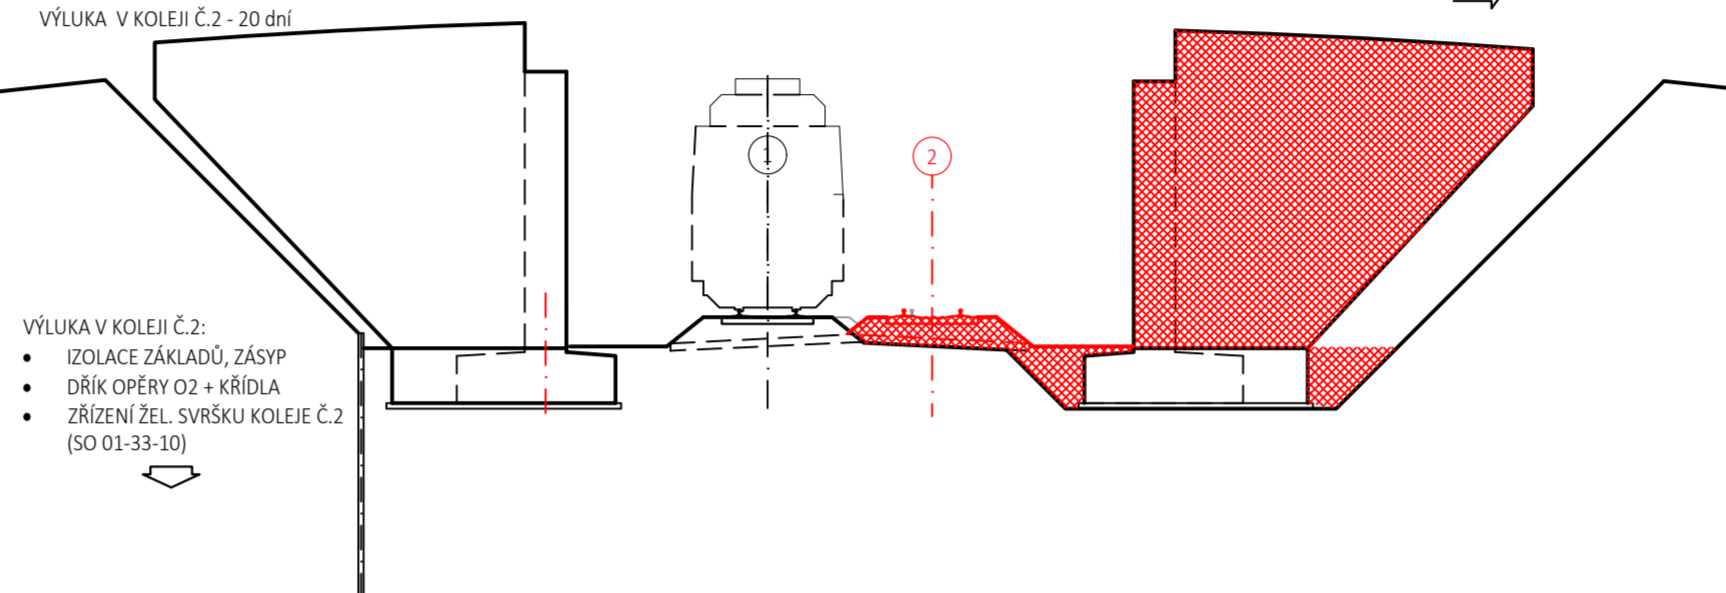


POSTUP VÝSTAVBY

3.ETAPA
1.FÁZE

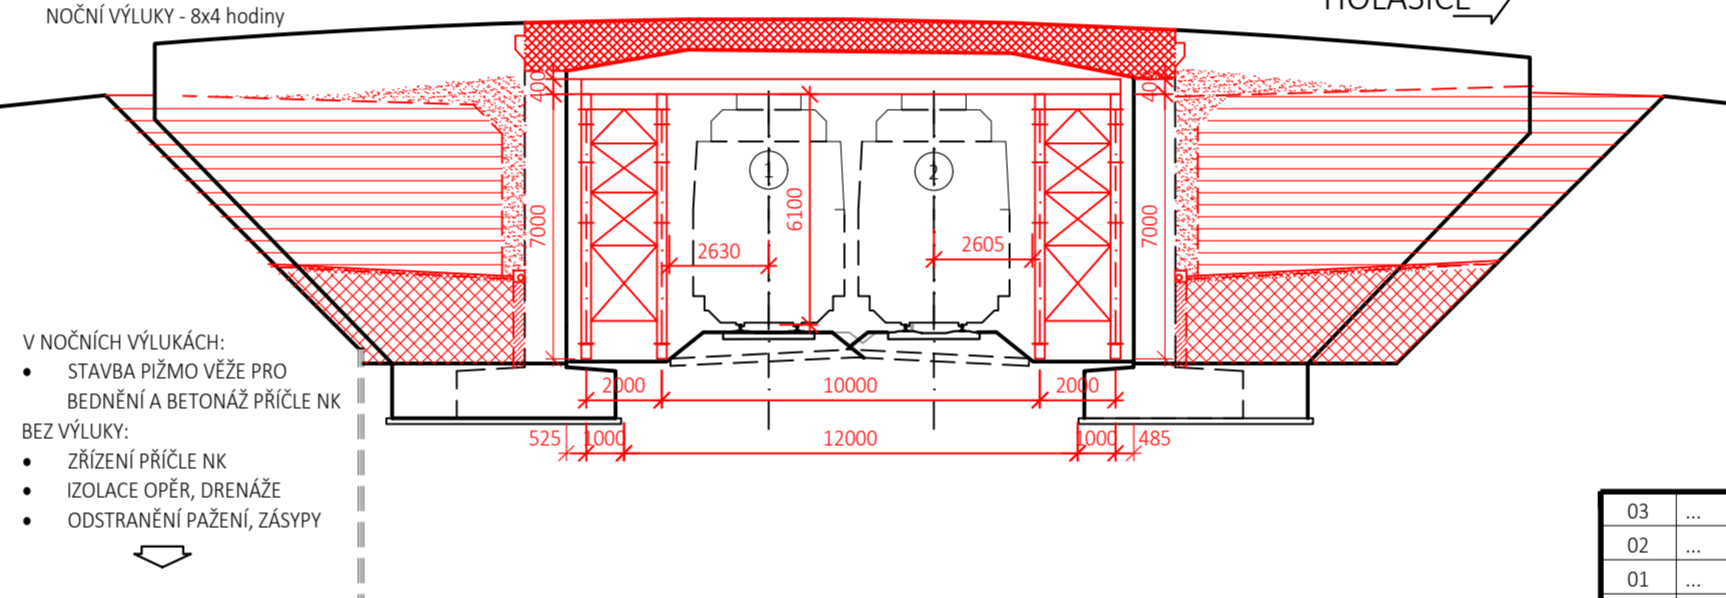


POSTUP VÝSTAVBY

3.ETAPA
2.FÁZE

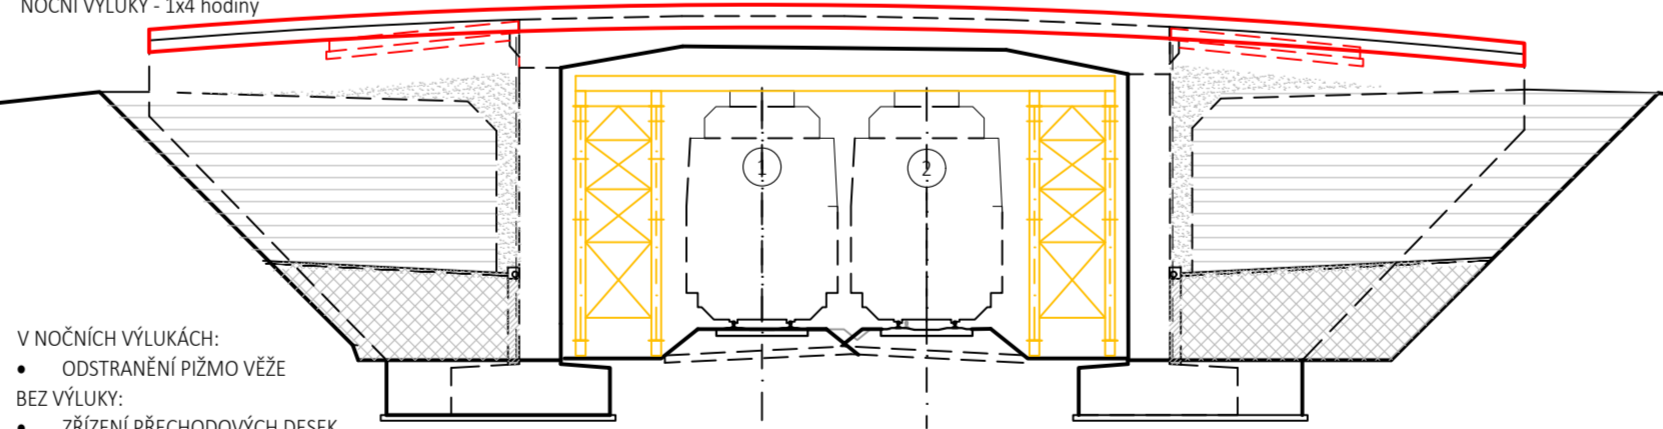

POSTUP VÝSTAVBY

3.ETAPA
3.FÁZE

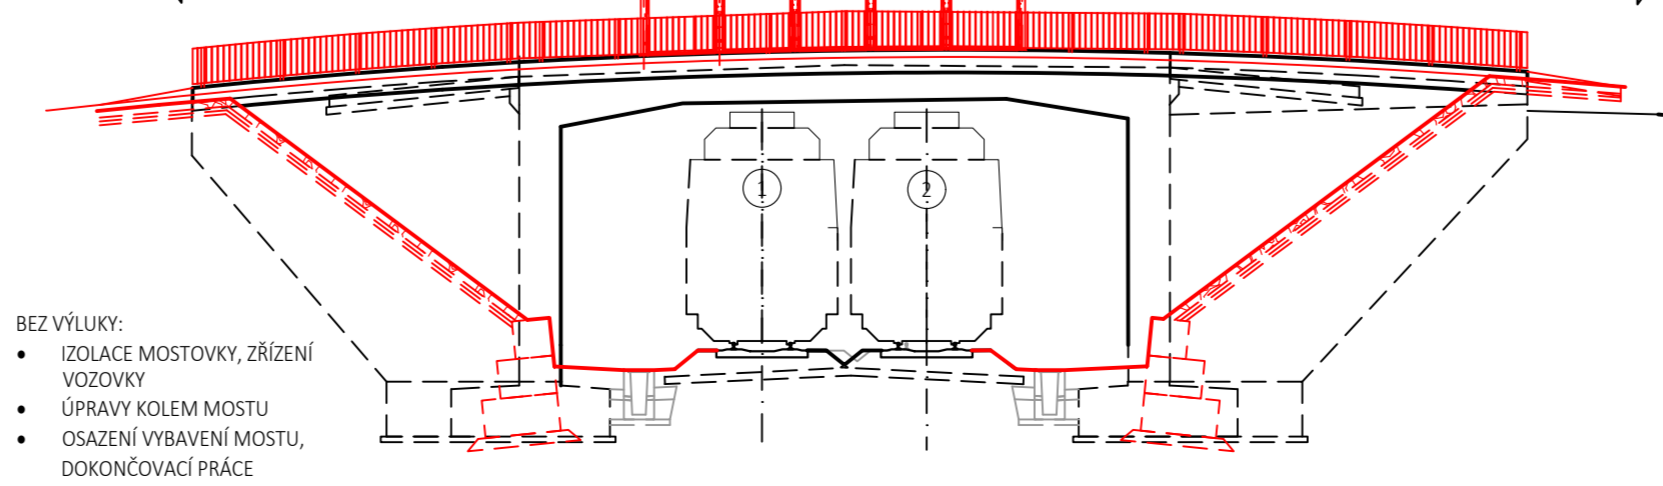

03	...		
02	...		
01	...		
REVIZE	POPIS	DATUM	PODPIS

OBJEDNATEL	
SPRÁVA ŽELEZNIČNÍ DOPRAVNÍ CESTY, STÁTNÍ ORGANIZACE DLÁŽDĚNÁ 1003/7, 110 00 PRAHA 4 IČ: 045 98 555	
STAVEBNÍ SPRÁVA VÝCHOD, NERUDOVA 1, 772 58 OLOMOUČ	



SAGASTA s.r.o. SÍDLO: NOVODVOŘSKÁ 1010/14, 142 00 PRAHA 4 IČ: 045 98 555		JTSK ČÍSLO SOUPRAVY
ODPOVĚDNÝ PROJEKTANT ING. DÁVID KUCZIK	VYPRACOVAL ING. MARTIN KNYTL	KONTROLA ING. VÍT HOZNOUR
HIP ING. EMIL ŠPAČEK		
OBSAH		ČÍSLO ZAKÁZKY 118 092 DOKUMENTACE DUSP MĚŘÍTKO 1:200 DATUM 07/2019 POČET FORMÁTŮ 8x44
NÁZEV PŘÍLOHY	ČÁST	ČÍSLO PŘÍLOHY
POSTUP VÝSTAVBY	D.2.1.4	12
DOKUMENTACI LZE UŽÍVAT POUZE VE SMYSLU PŘÍSLUŠNÉ SMLOUVY O DÍLO. VÝKRES, O JEHO ČÁST, MŮŽE BYT KOPÍROVÁN NEBO JINÝM ZPŮSOBEM ROZŠÍŘOVÁN POUZE PO PŘEDCHOZÍM SOUHLASU SAGASTA s.r.o.		