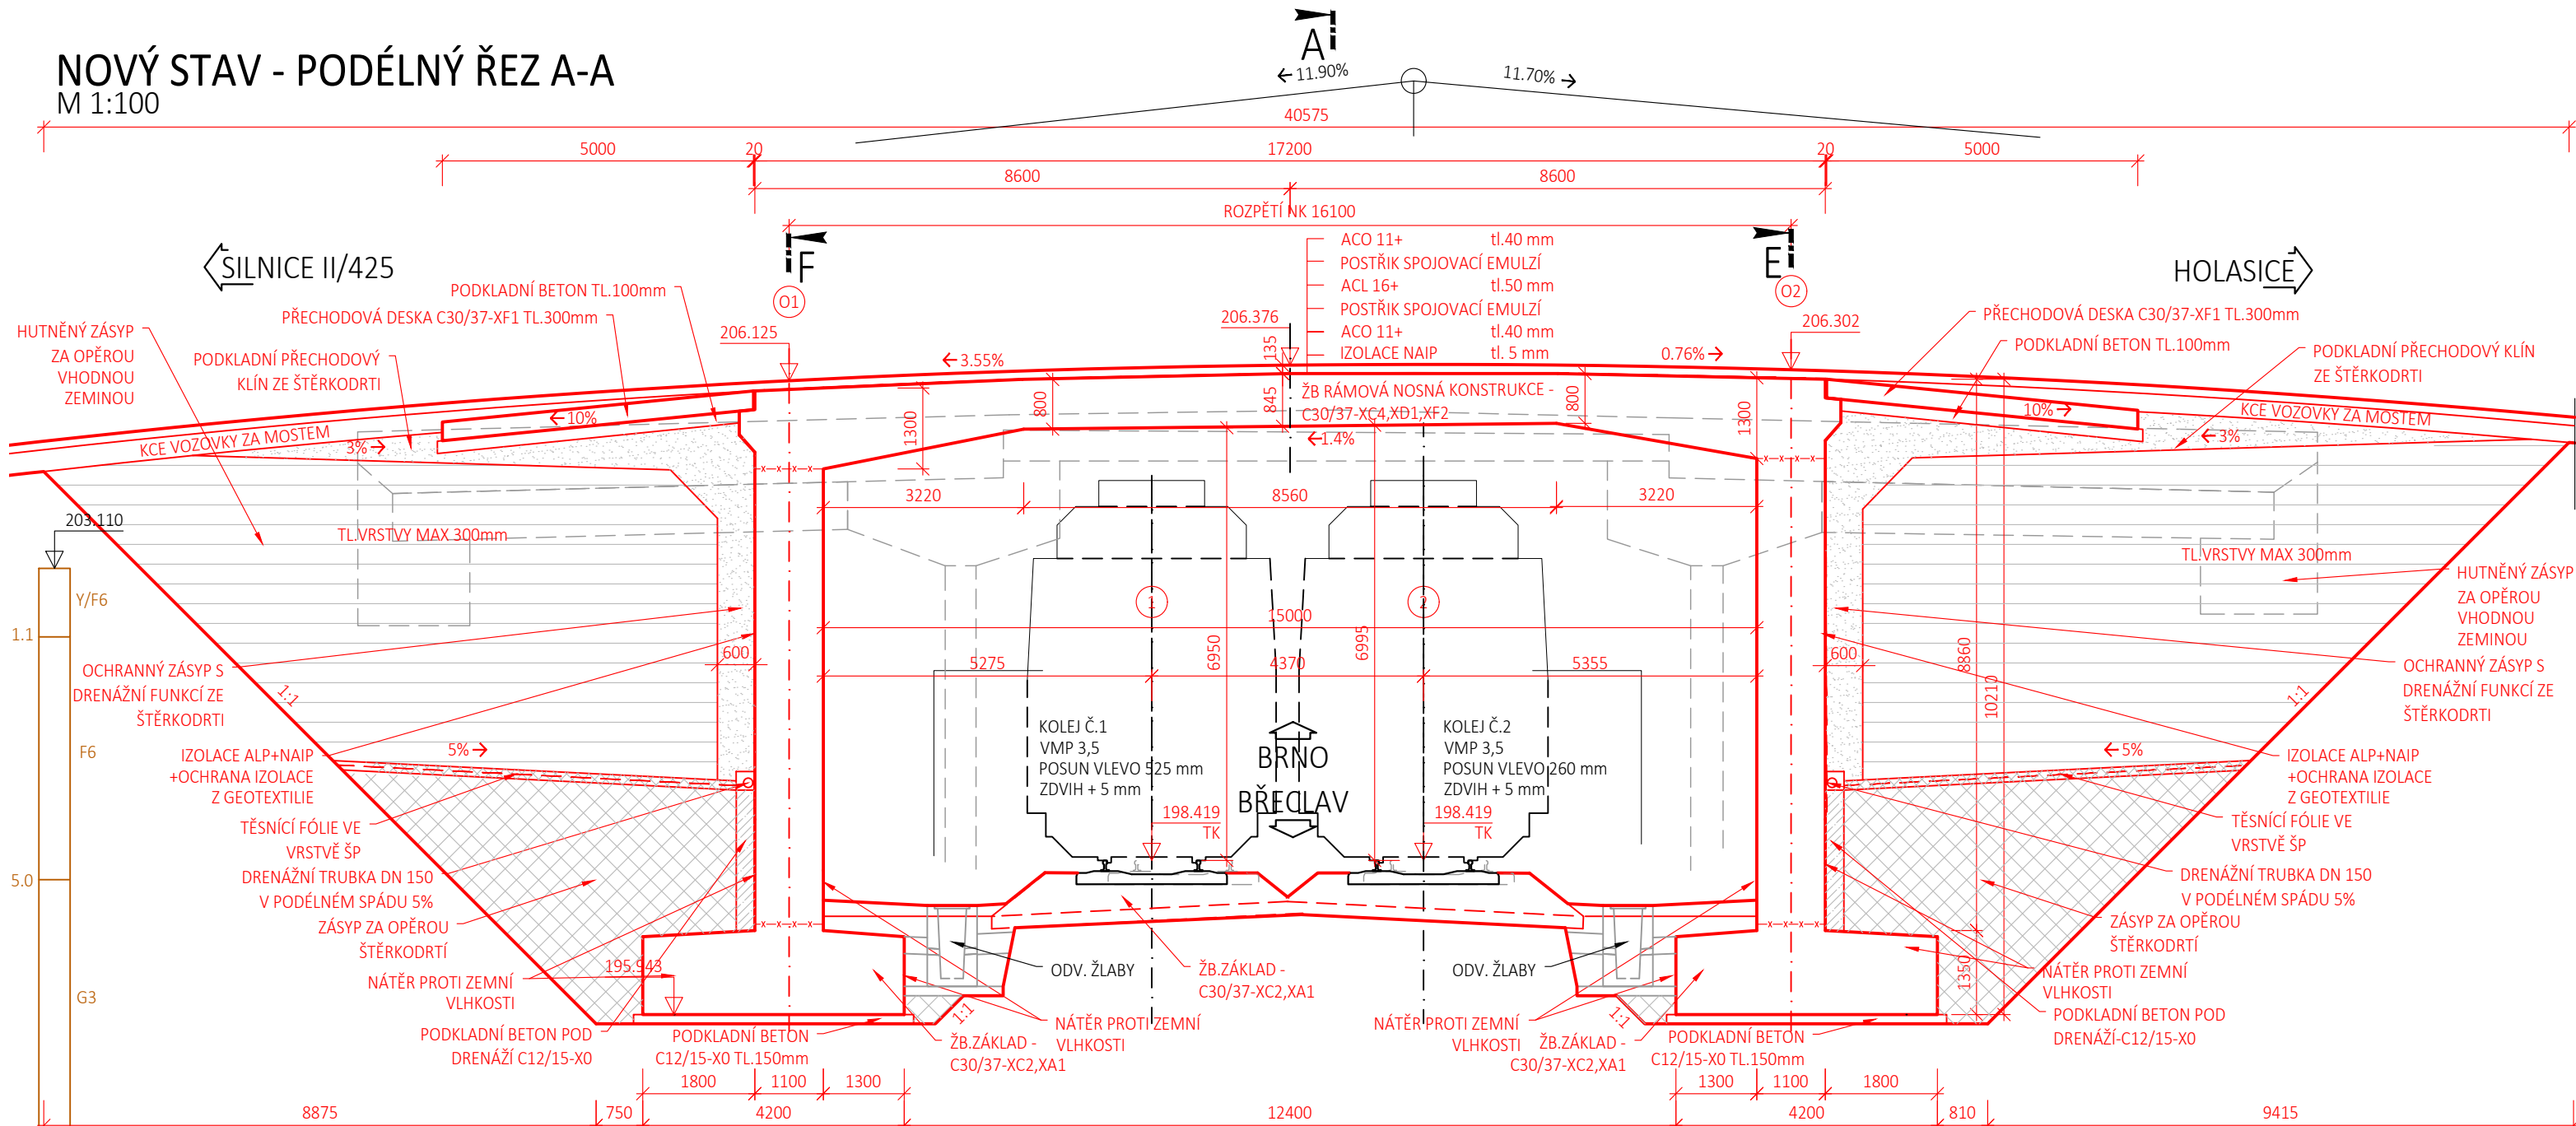


NOVÝ STAV - PODÉLNÝ ŘEZ A-A
M 1:100



NAVRŽENÉ BETONY



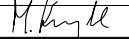
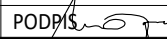

PODKLADNÍ BETON	C12/15 - X0
ZÁKLADY OPĚR A KŘÍDEL	C30/37 - XC2,XA1
POLORÁMOVÁ KCE	C30/37 - XC4,XD1,XF2
ŘÍMSA	C35/45 - XC4,XD1,XF4
PŘECHODOVÁ DESKA	C30/37 - XF1
ŽB PRÁH DLAŽBY	C25/30 - XF3
BETON POD DLAŽBOU	C20/25n - XF3

OCEL

BETONÁŘSKÁ VÝZTUŽ	B500B
ZÁBRADLÍ, PDO	S235 JR

03	...		
02	...		
01	...		
REVIZE	POPIS	DATUM	PODPIS

OBJEDNATEL	
SPRÁVA ŽELEZNIČNÍ DOPRAVNÍ CESTY, STÁTNÍ ORGANIZACE DLÁŽDĚNÁ 1003/7, 110 00 PRAHA 1	
STAVEBNÍ SPRÁVA VÝCHOD, NERUDOVA 1, 772 58 OLMOUC	

SAGASTA s.r.o. SÍDL: NOVODVORSKÁ 1010/14, 142 00 PRAHA 4 IČ: 045 98 555 DIČ: CZ045 98 555				JTSK	Bpv
				ČÍSLO SOUPRAVY	
ODPOVĚDNÝ PROJEKTANT	VYPRACOVAL	KONTROLA	HIP	VÝSTAVBA ODBOČKY RAJHRAD SO 01-22-01 SILNIČNÍ MOST V KM 130,810	
ING. DÁVID KUCZIK	ING. MARTIN KNYTL	ING. VÍT HOZNOUR	ING. EMIL ŠPAČEK		
					
PODPIS	PODPIS	PODPIS	PODPIS		
OBSAH				ČÍSLO ZAKÁZKY	118 092
				DOKUMENTACE	DUSP
				MĚŘÍTKO	1:50
				DATUM	07/2019
				POČET FORMÁTŮ	3xA4
NÁZEV PŘÍLOHY				ČÁST	ČÍSLO PŘÍLOHY
NOVÝ STAV - PODÉLNÝ ŘEZ				D.2.1.4	4.2
DOKUMENTACI LZE UŽÍVAT POUZE VE SMYSLU PŘÍSLUŠNÉ SMLOUVY O DÍLO. VÝKRES, ČI JEHO ČÁST, MŮŽE BÝT KOPÍROVÁN NEBO JINÝM ZPŮSOBEM ROZŠÍŘOVÁN POUZE PO PŘEDCHOZÍM SOUHLASU SAGASTA s.r.o.					