




NOVÝ STAV - POHLED NA MOST C-C
M 1:100

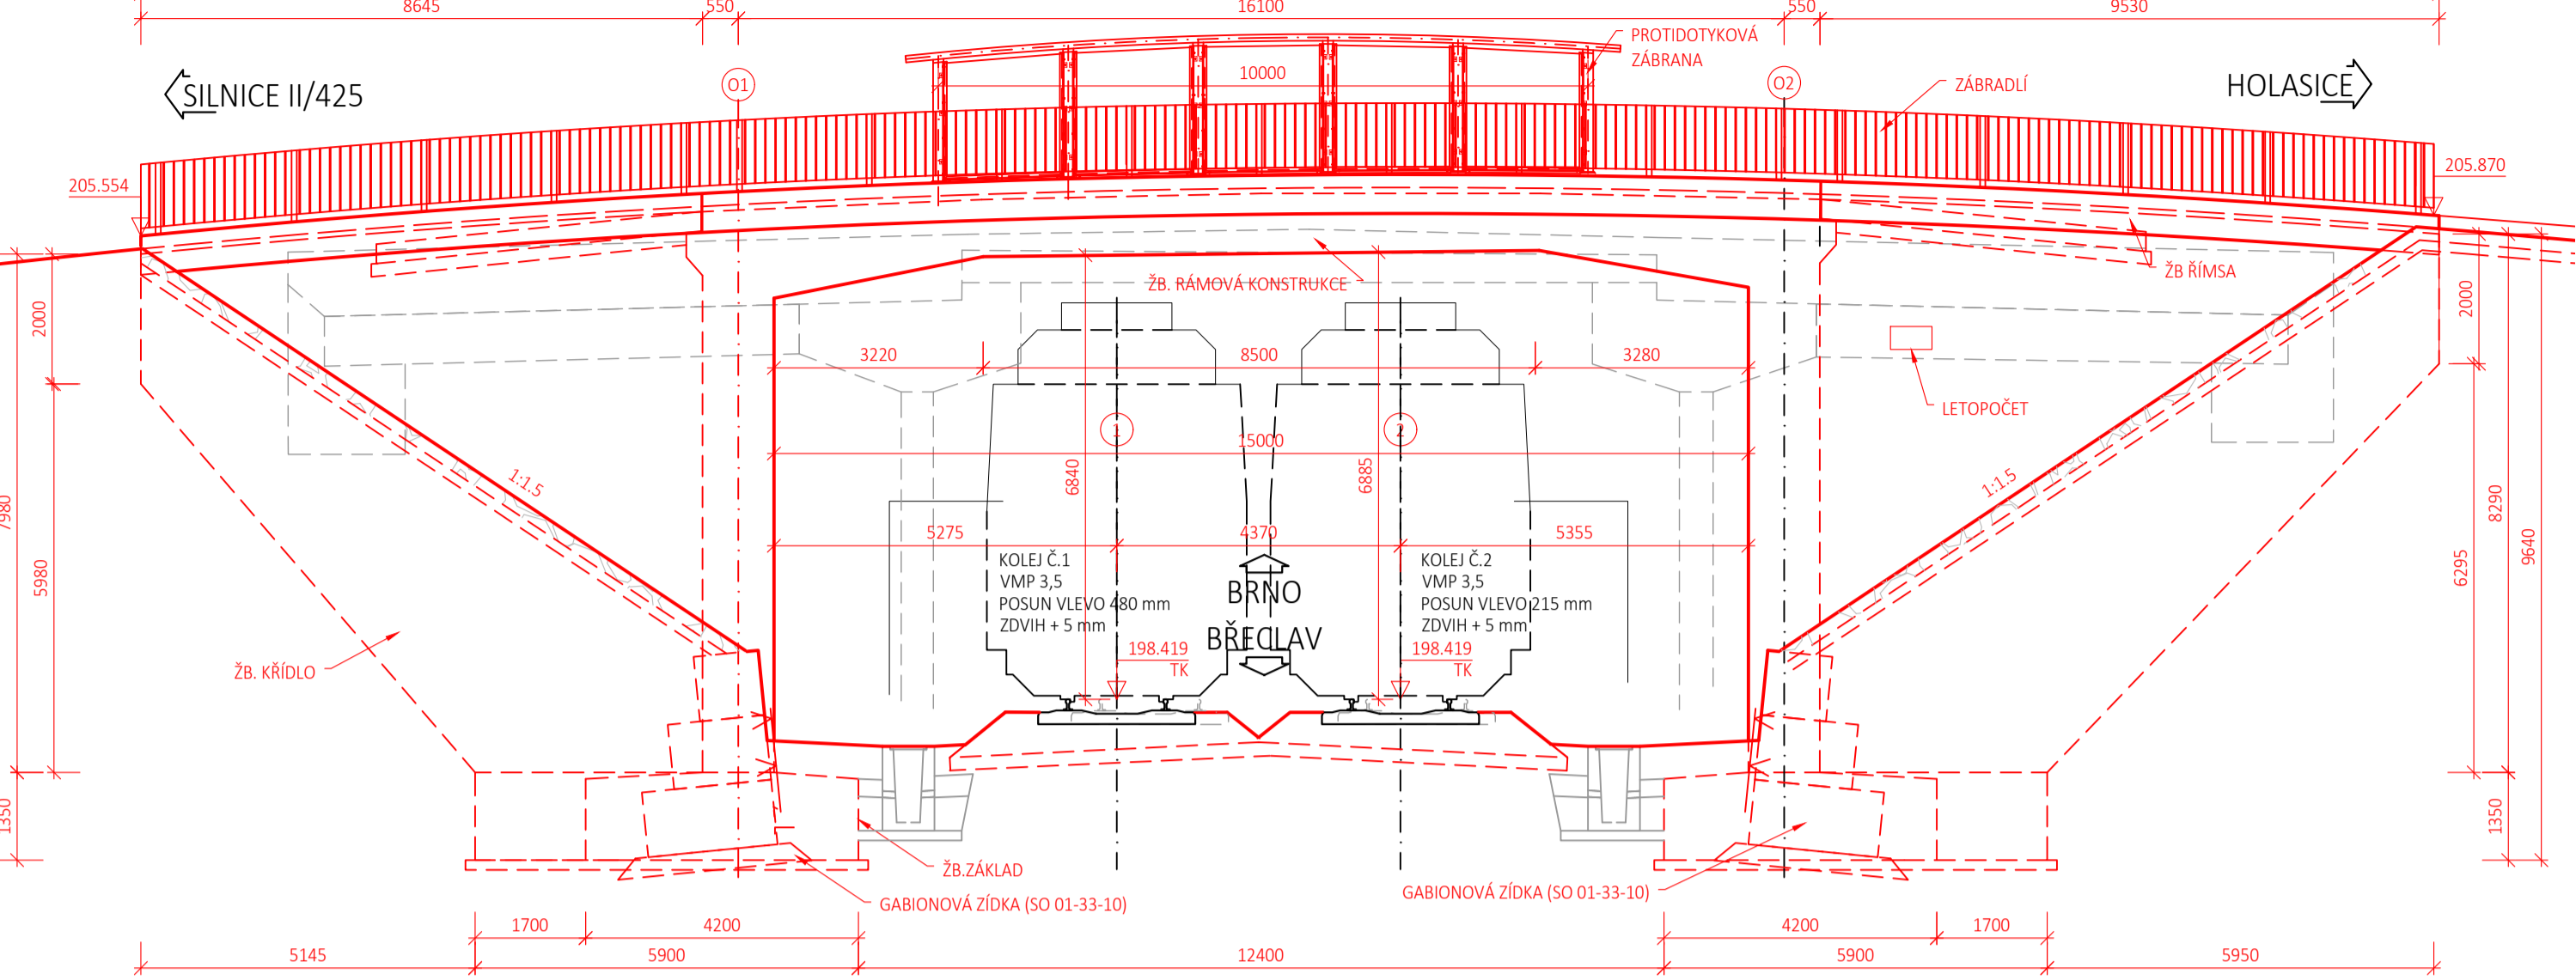


ROZVINUTÝ POHLED NA MOST D-D
M 1:100

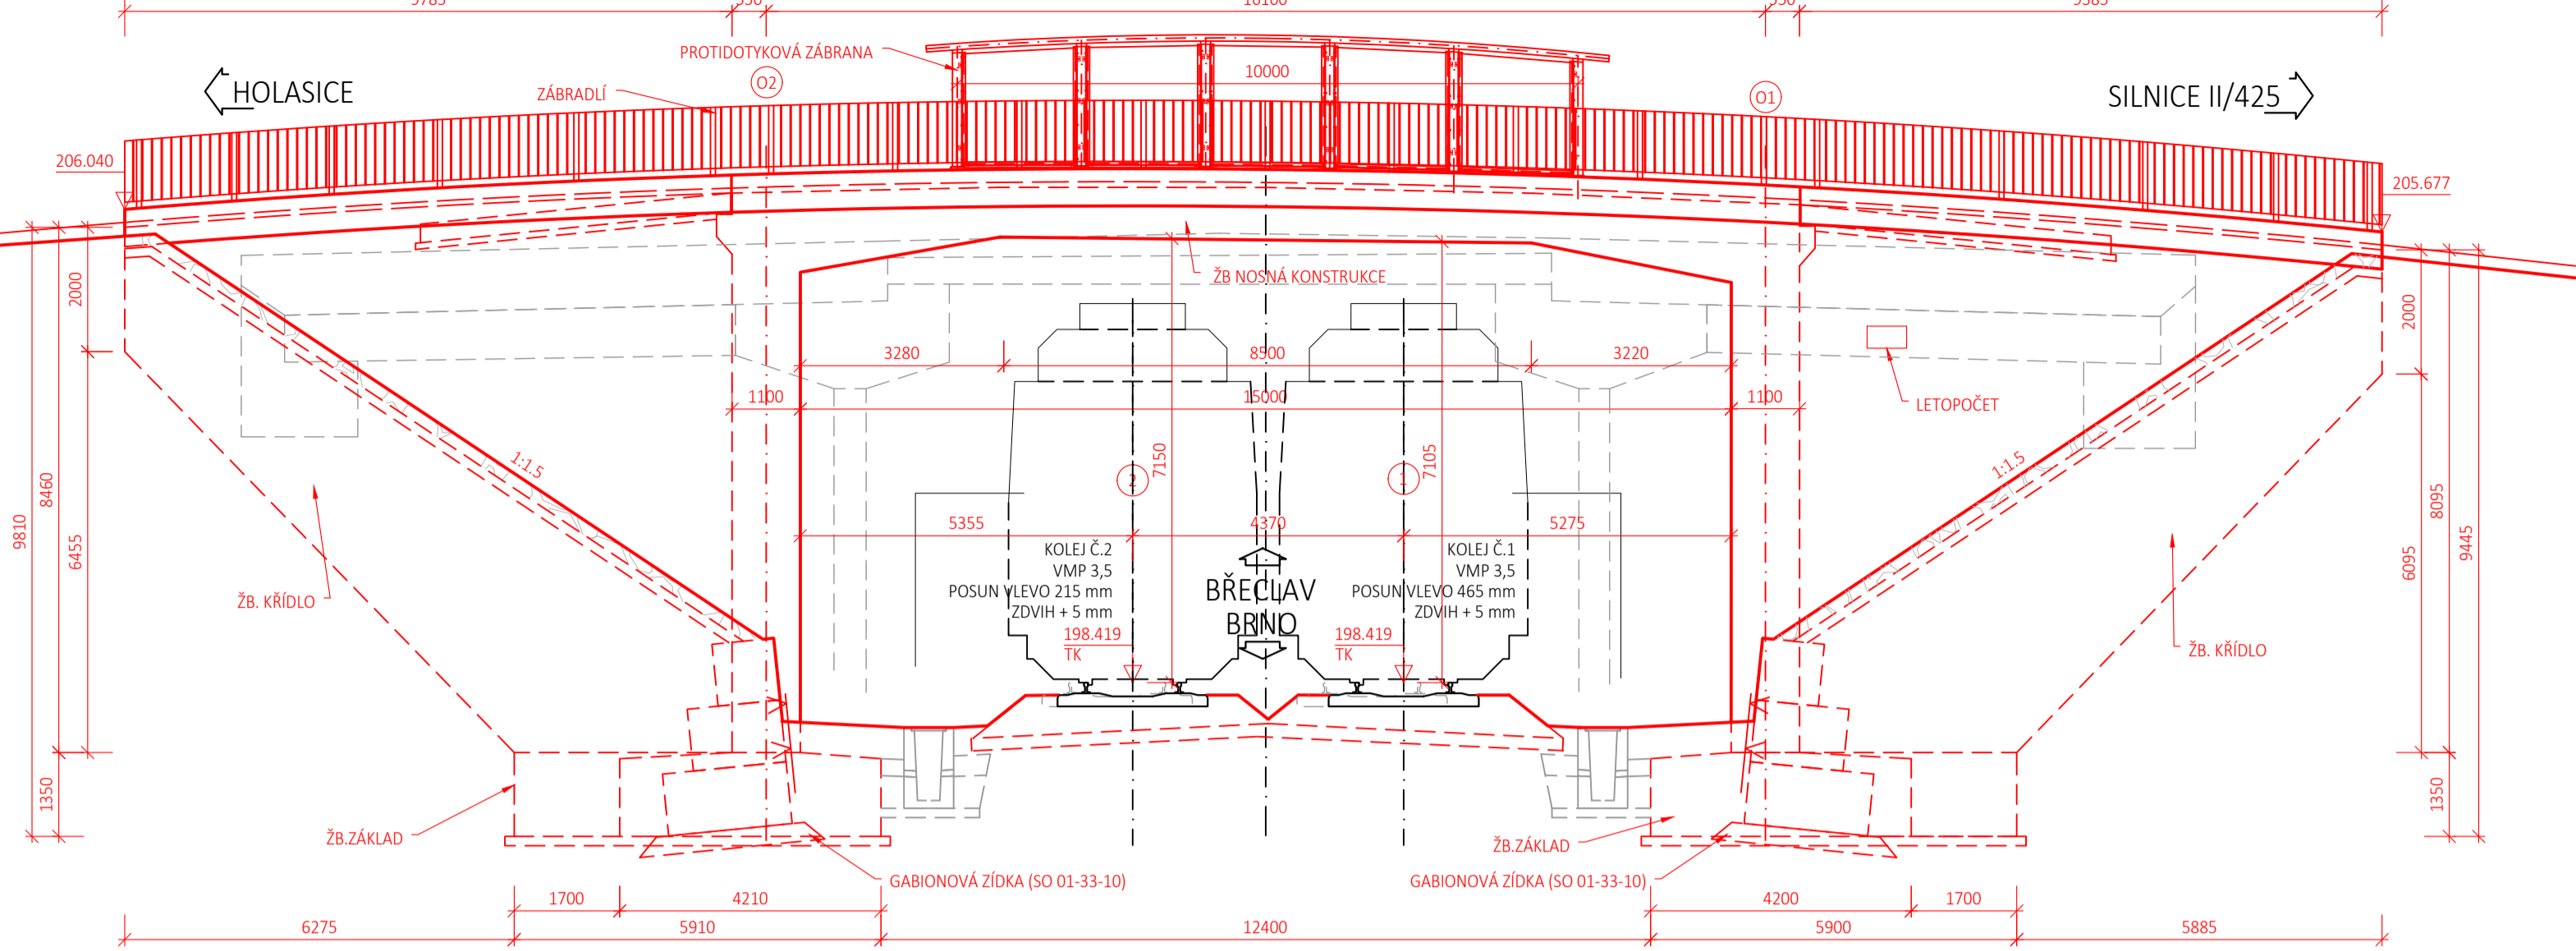


NOVÝ STAV - PŘÍČNÝ ŘEZ B-B
STŘED ROZPĚTÍ
M 1:50

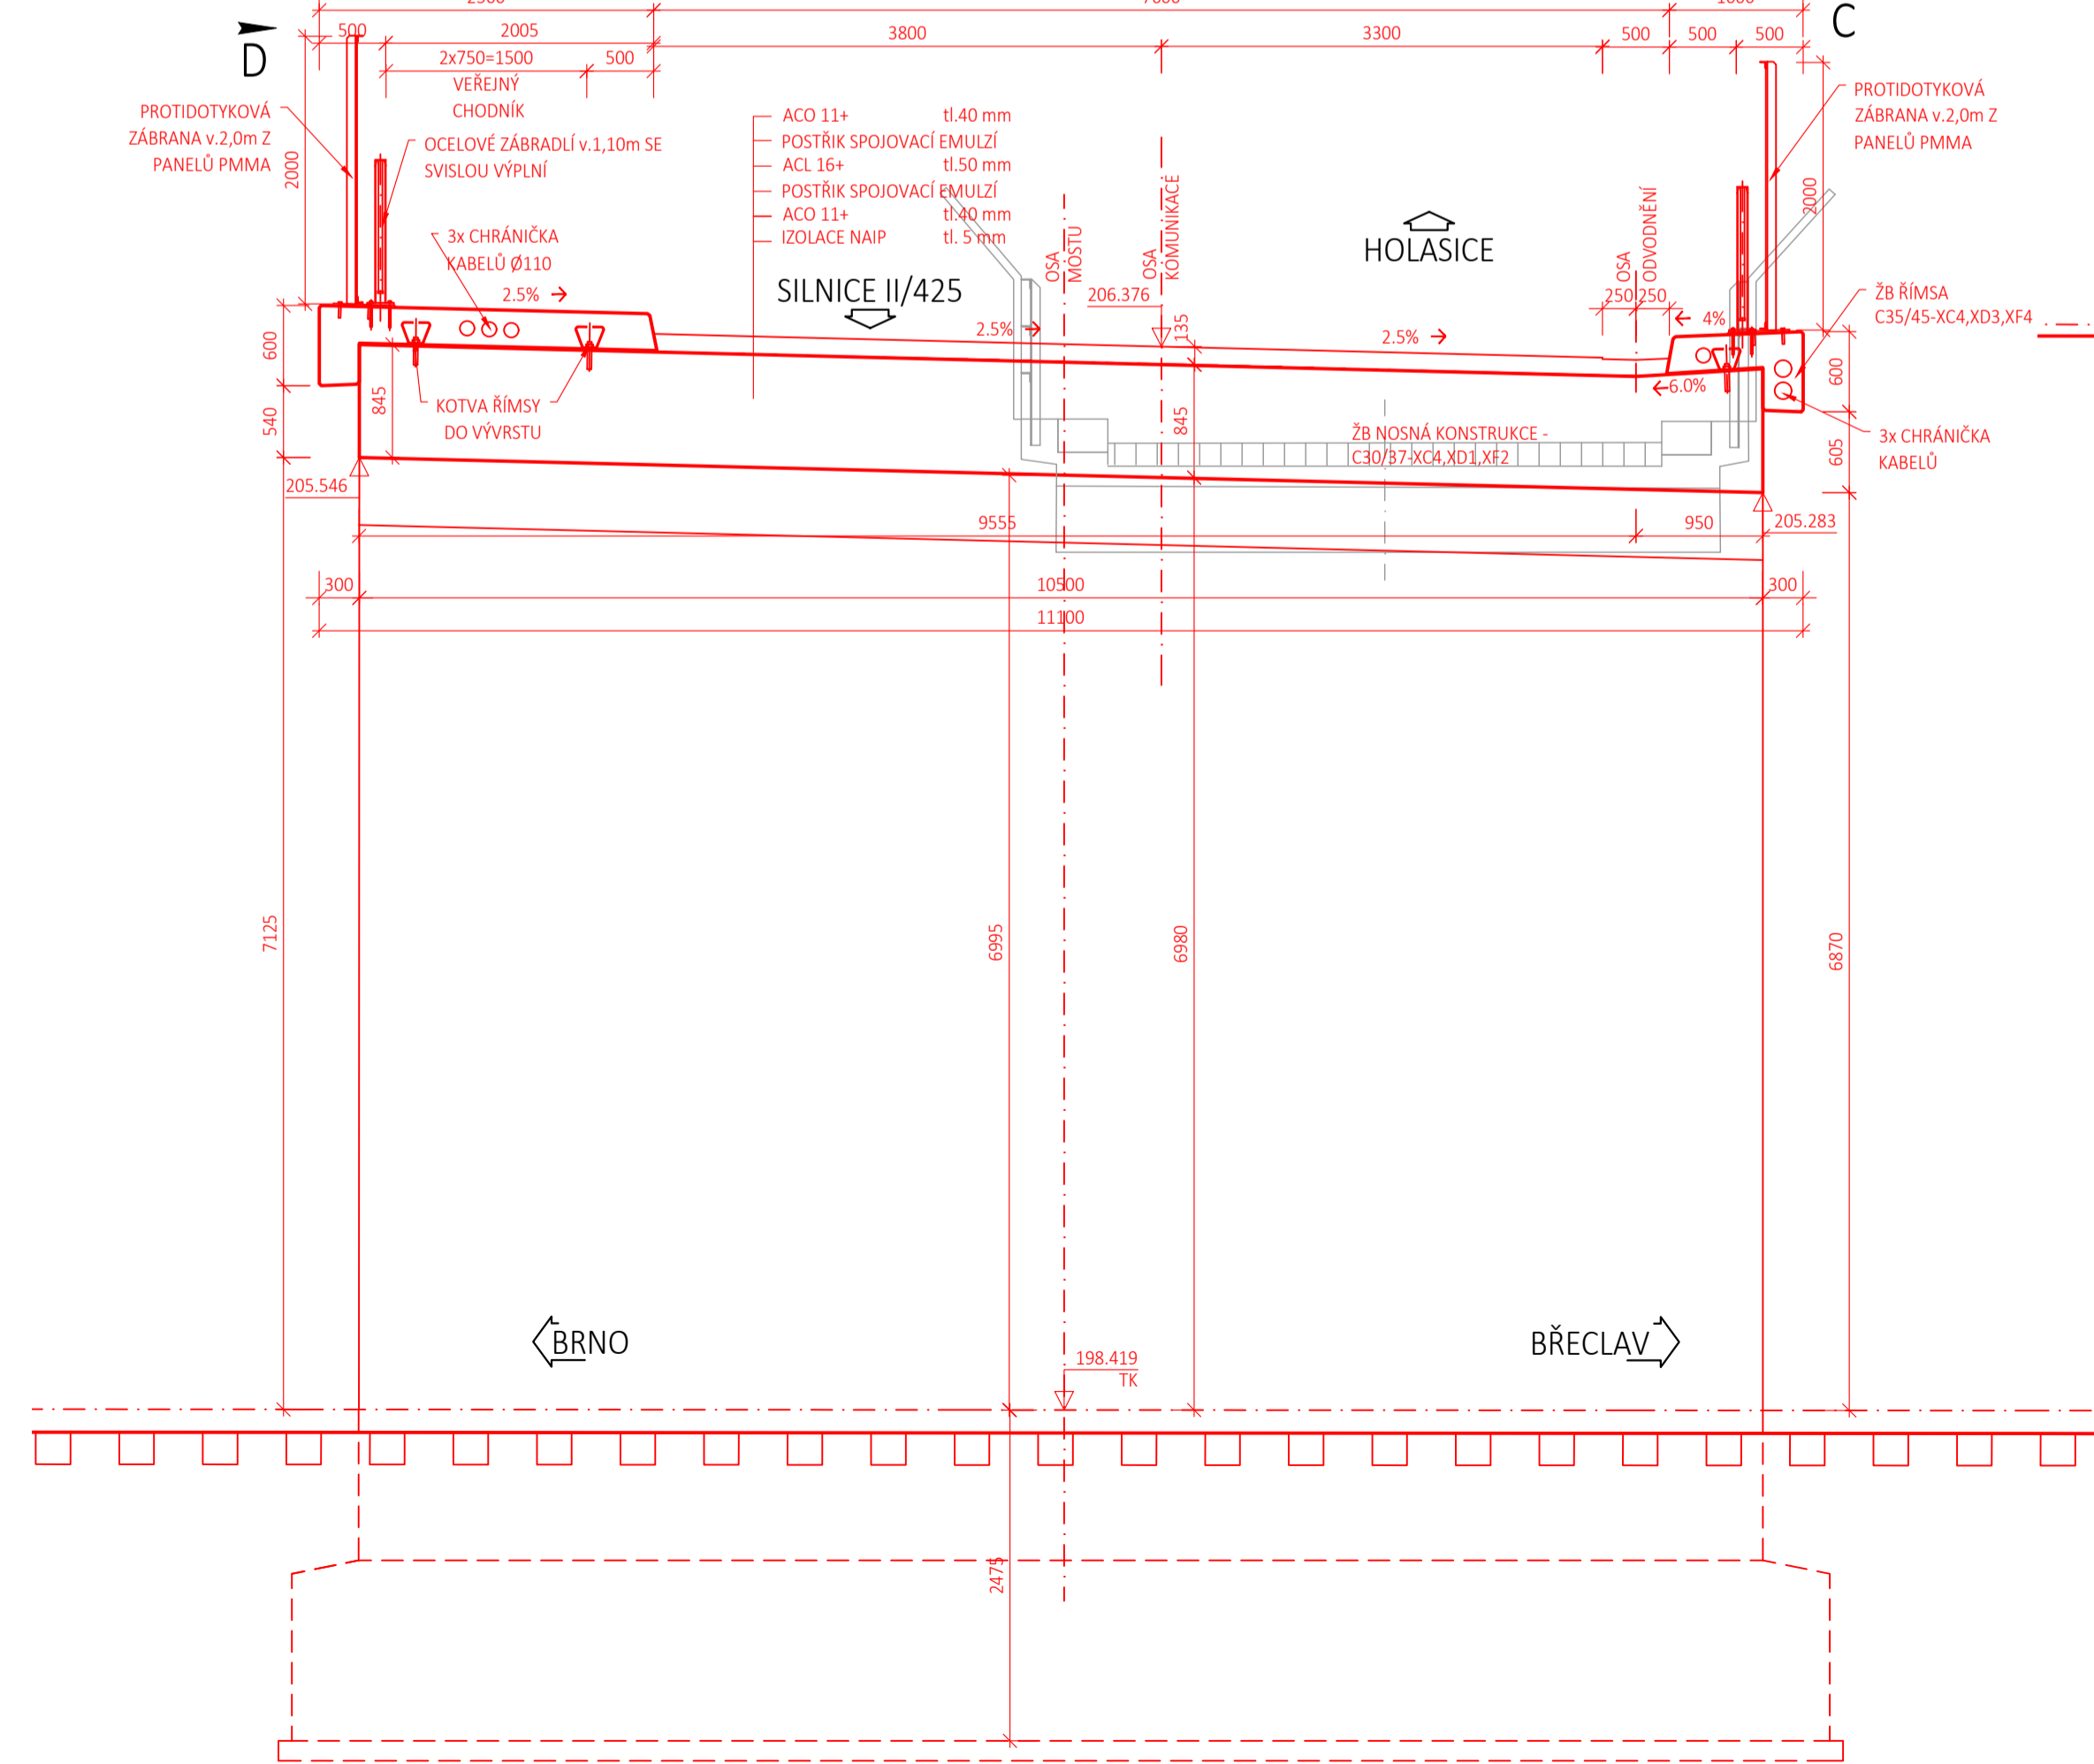

PŘÍČNÝ ŘEZ E-E
M 1:100

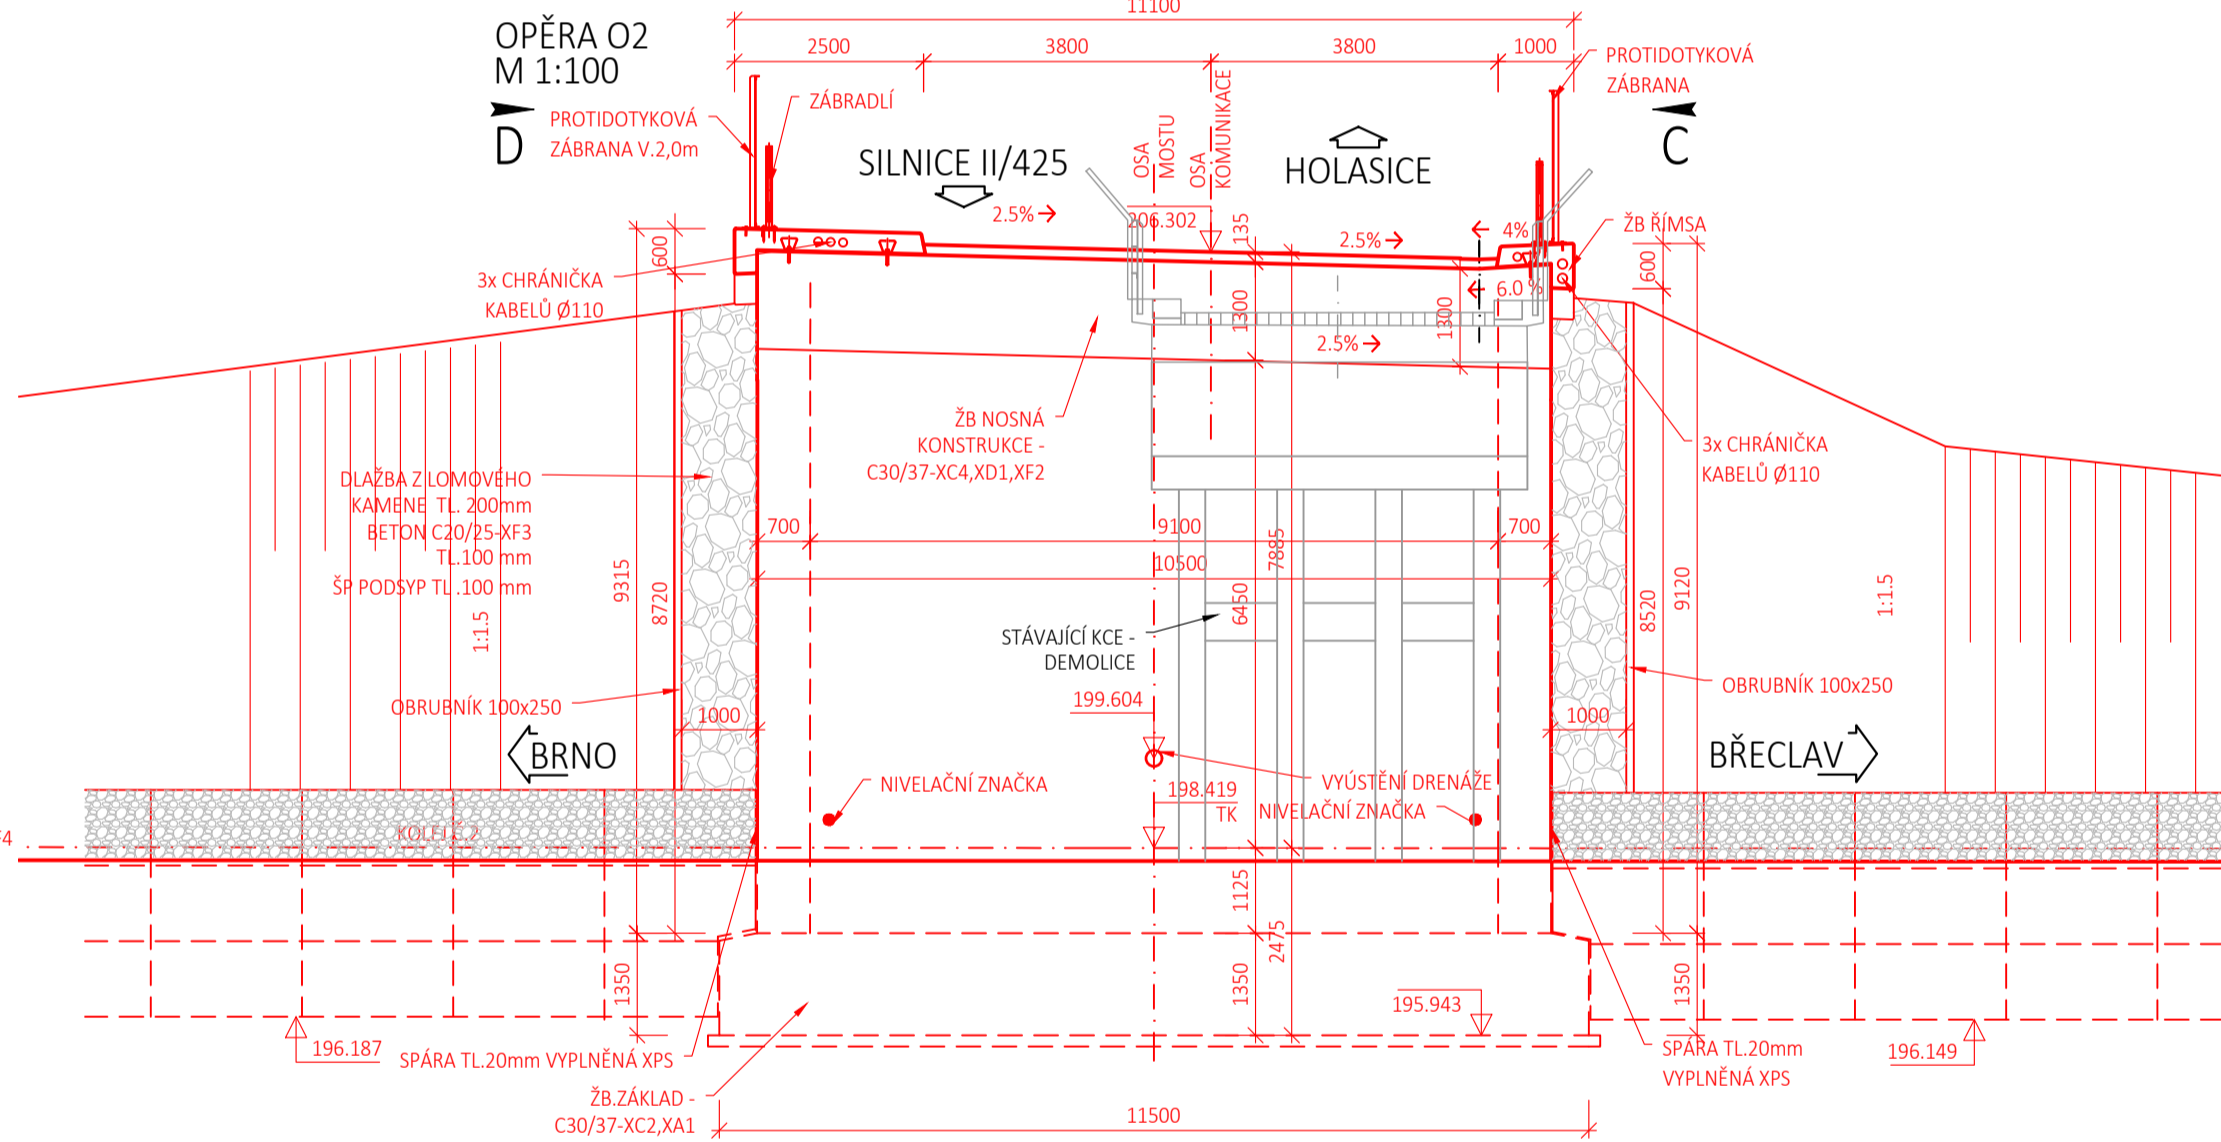

POHLED NA O1 F-F
M 1:100

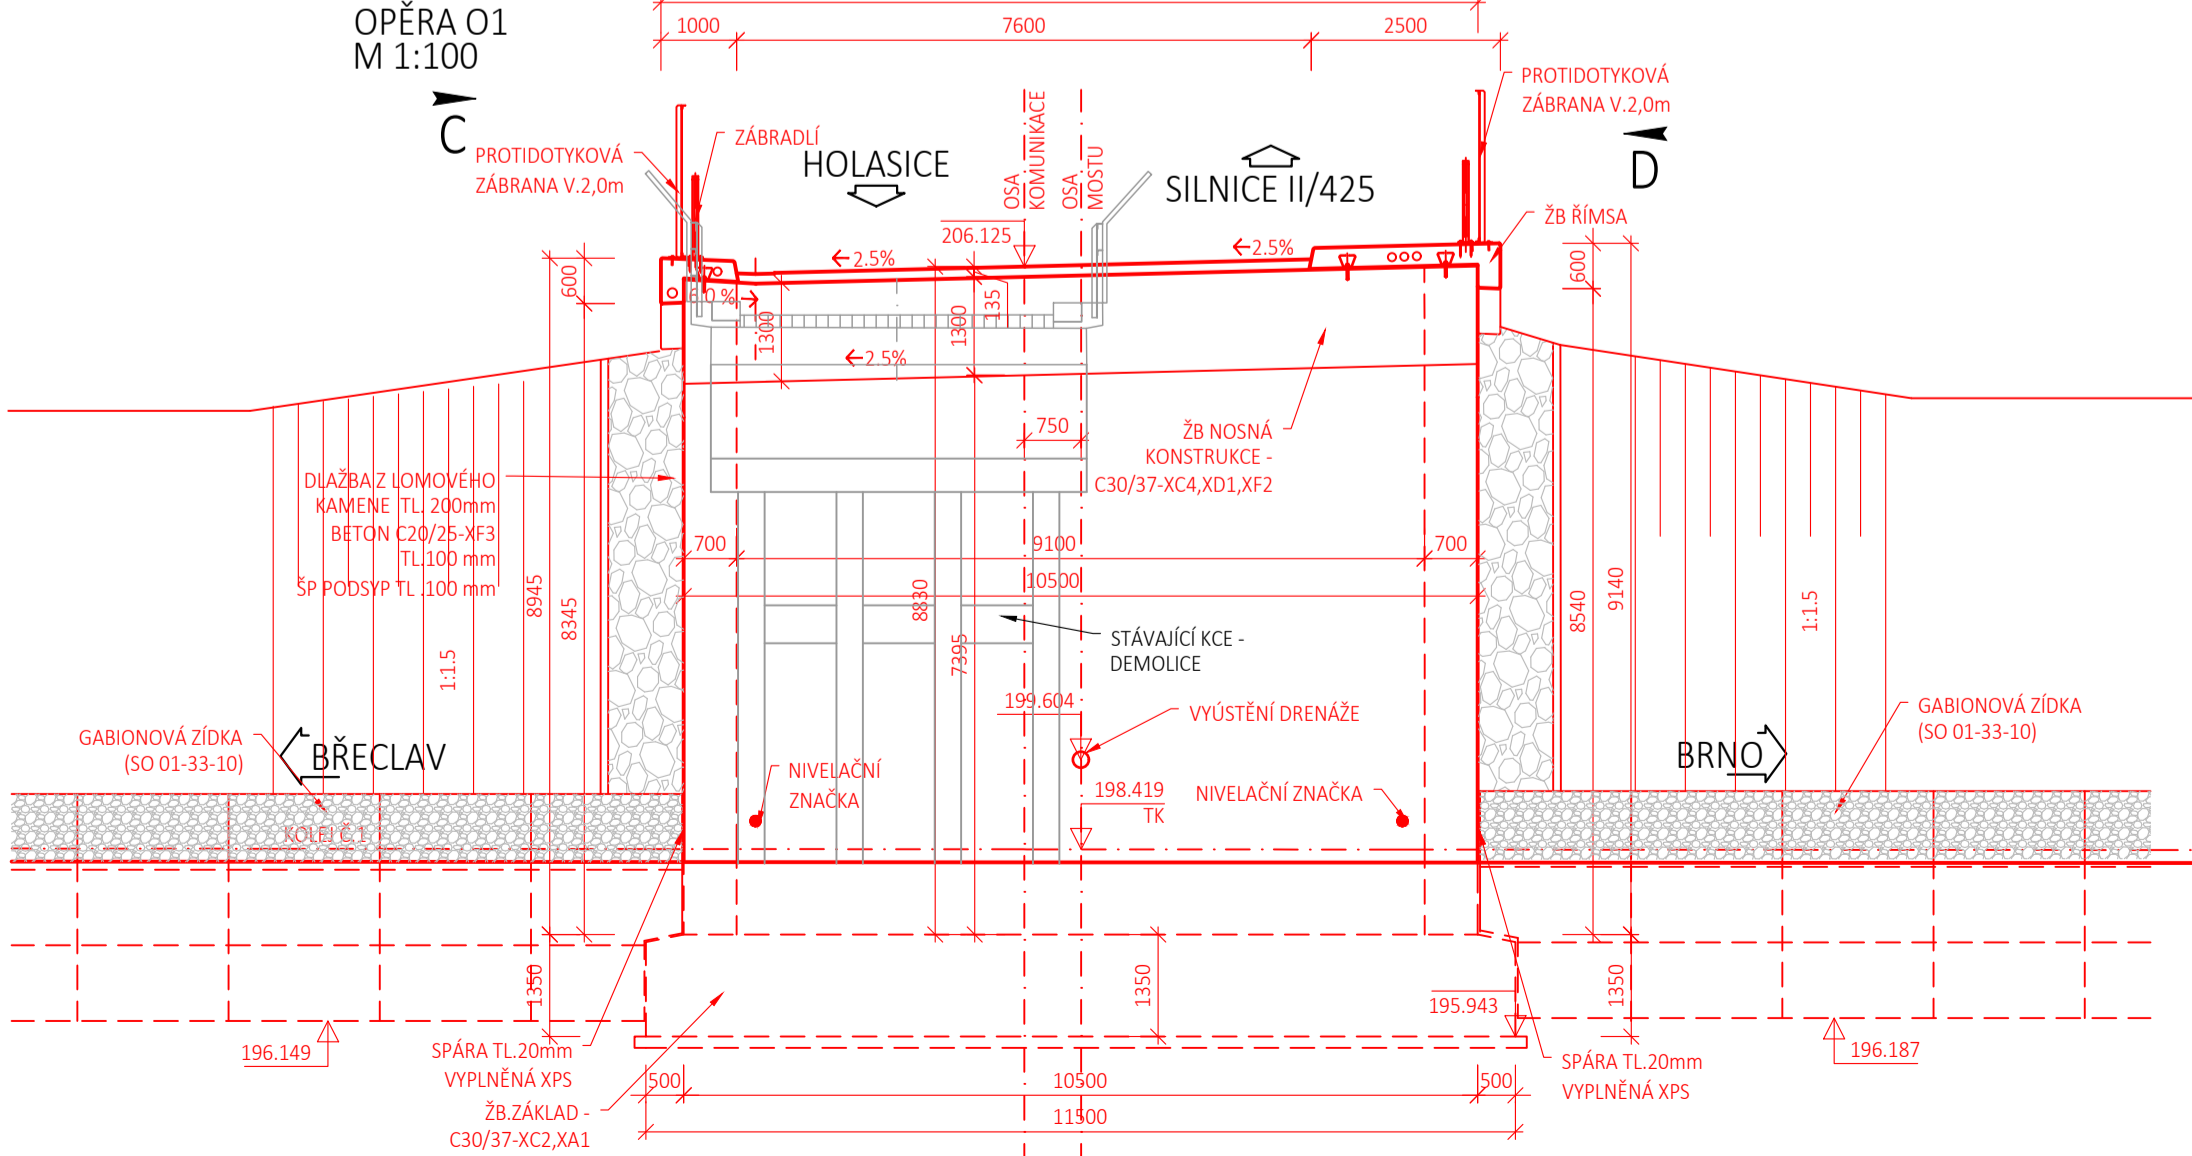

NAVŘZENÉ BETONY

PODKLADNÍ BETON C12/15 - X0
ZÁKLADY OPĚR A KŘÍDEL C30/37 - XC2, XA1
POLORÁMOVÁ KCE C30/37 - XC4, XD1, XF2
ŘÍMSA C35/45 - XC4, XD1, XF4
PŘECHODOVÁ DESKA C30/37 - XF1
ŽB PRAH DLAŽBY C25/30 - XF3
BETON POD DLAŽBOU C20/25n - XF3

OCEL

BETONÁŘSKÁ VÝZTUŽ B500B
ŽABRADLÍ, PDO S235 JR

03	...			
02	...			
01	...			
REVIZE	...	POPIS	DATUM	PODPIS

OBJEDNATEL	SPRÁVA ŽELEZNIČNÍ DOPRAVNÍ CESTY
SPRÁVA ŽELEZNIČNÍ DOPRAVNÍ CESTY, STÁTNÍ ORGANIZACE DLAŽDNĚNÁ 1003/7, 110 00 PRAHA 1	
STAVEBNÍ SPRÁVA VÝCHOD, NERUDOVA 1, 772 58 OLOMOUC	

SAGASTA s.r.o. SIDLO: NOVODVORSKÁ 1010/14, 142 00 PRAHA 4 IČ: 045 98 555	SAGASTA	JTSK ČÍSLO SOUPRAVY
ODPOVĚDNÝ PROJEKTANT ING. DÁVID KUČIČEK	VYPRACOVAL ING. MARTIN KNYTL	KONTROLA ING. VÍT HOZNOUR
PODPIS	PODPIS	PODPIS
OBSAH	VÝSTAVBA ODBOČKY RAJHRAD SO 01-22-01 SILNIČNÍ MOST V KM 130,810	ČÍSLO ZAKÁZKY 118 092
NÁZEV PŘÍLOHY	NOVÝ STAV - PŘÍČNÉ ŘEZY A POHLEDY	DOKUMENTACE DUŠP
		MĚŘÍTKO 1:50, 100
		DATUM 07/2019
		POČET FORMÁTŮ 8x4
		ČÁST D.2.1.4
		ČÍSLO PŘÍLOHY 4.3