




PŮDORYS
M 1:100

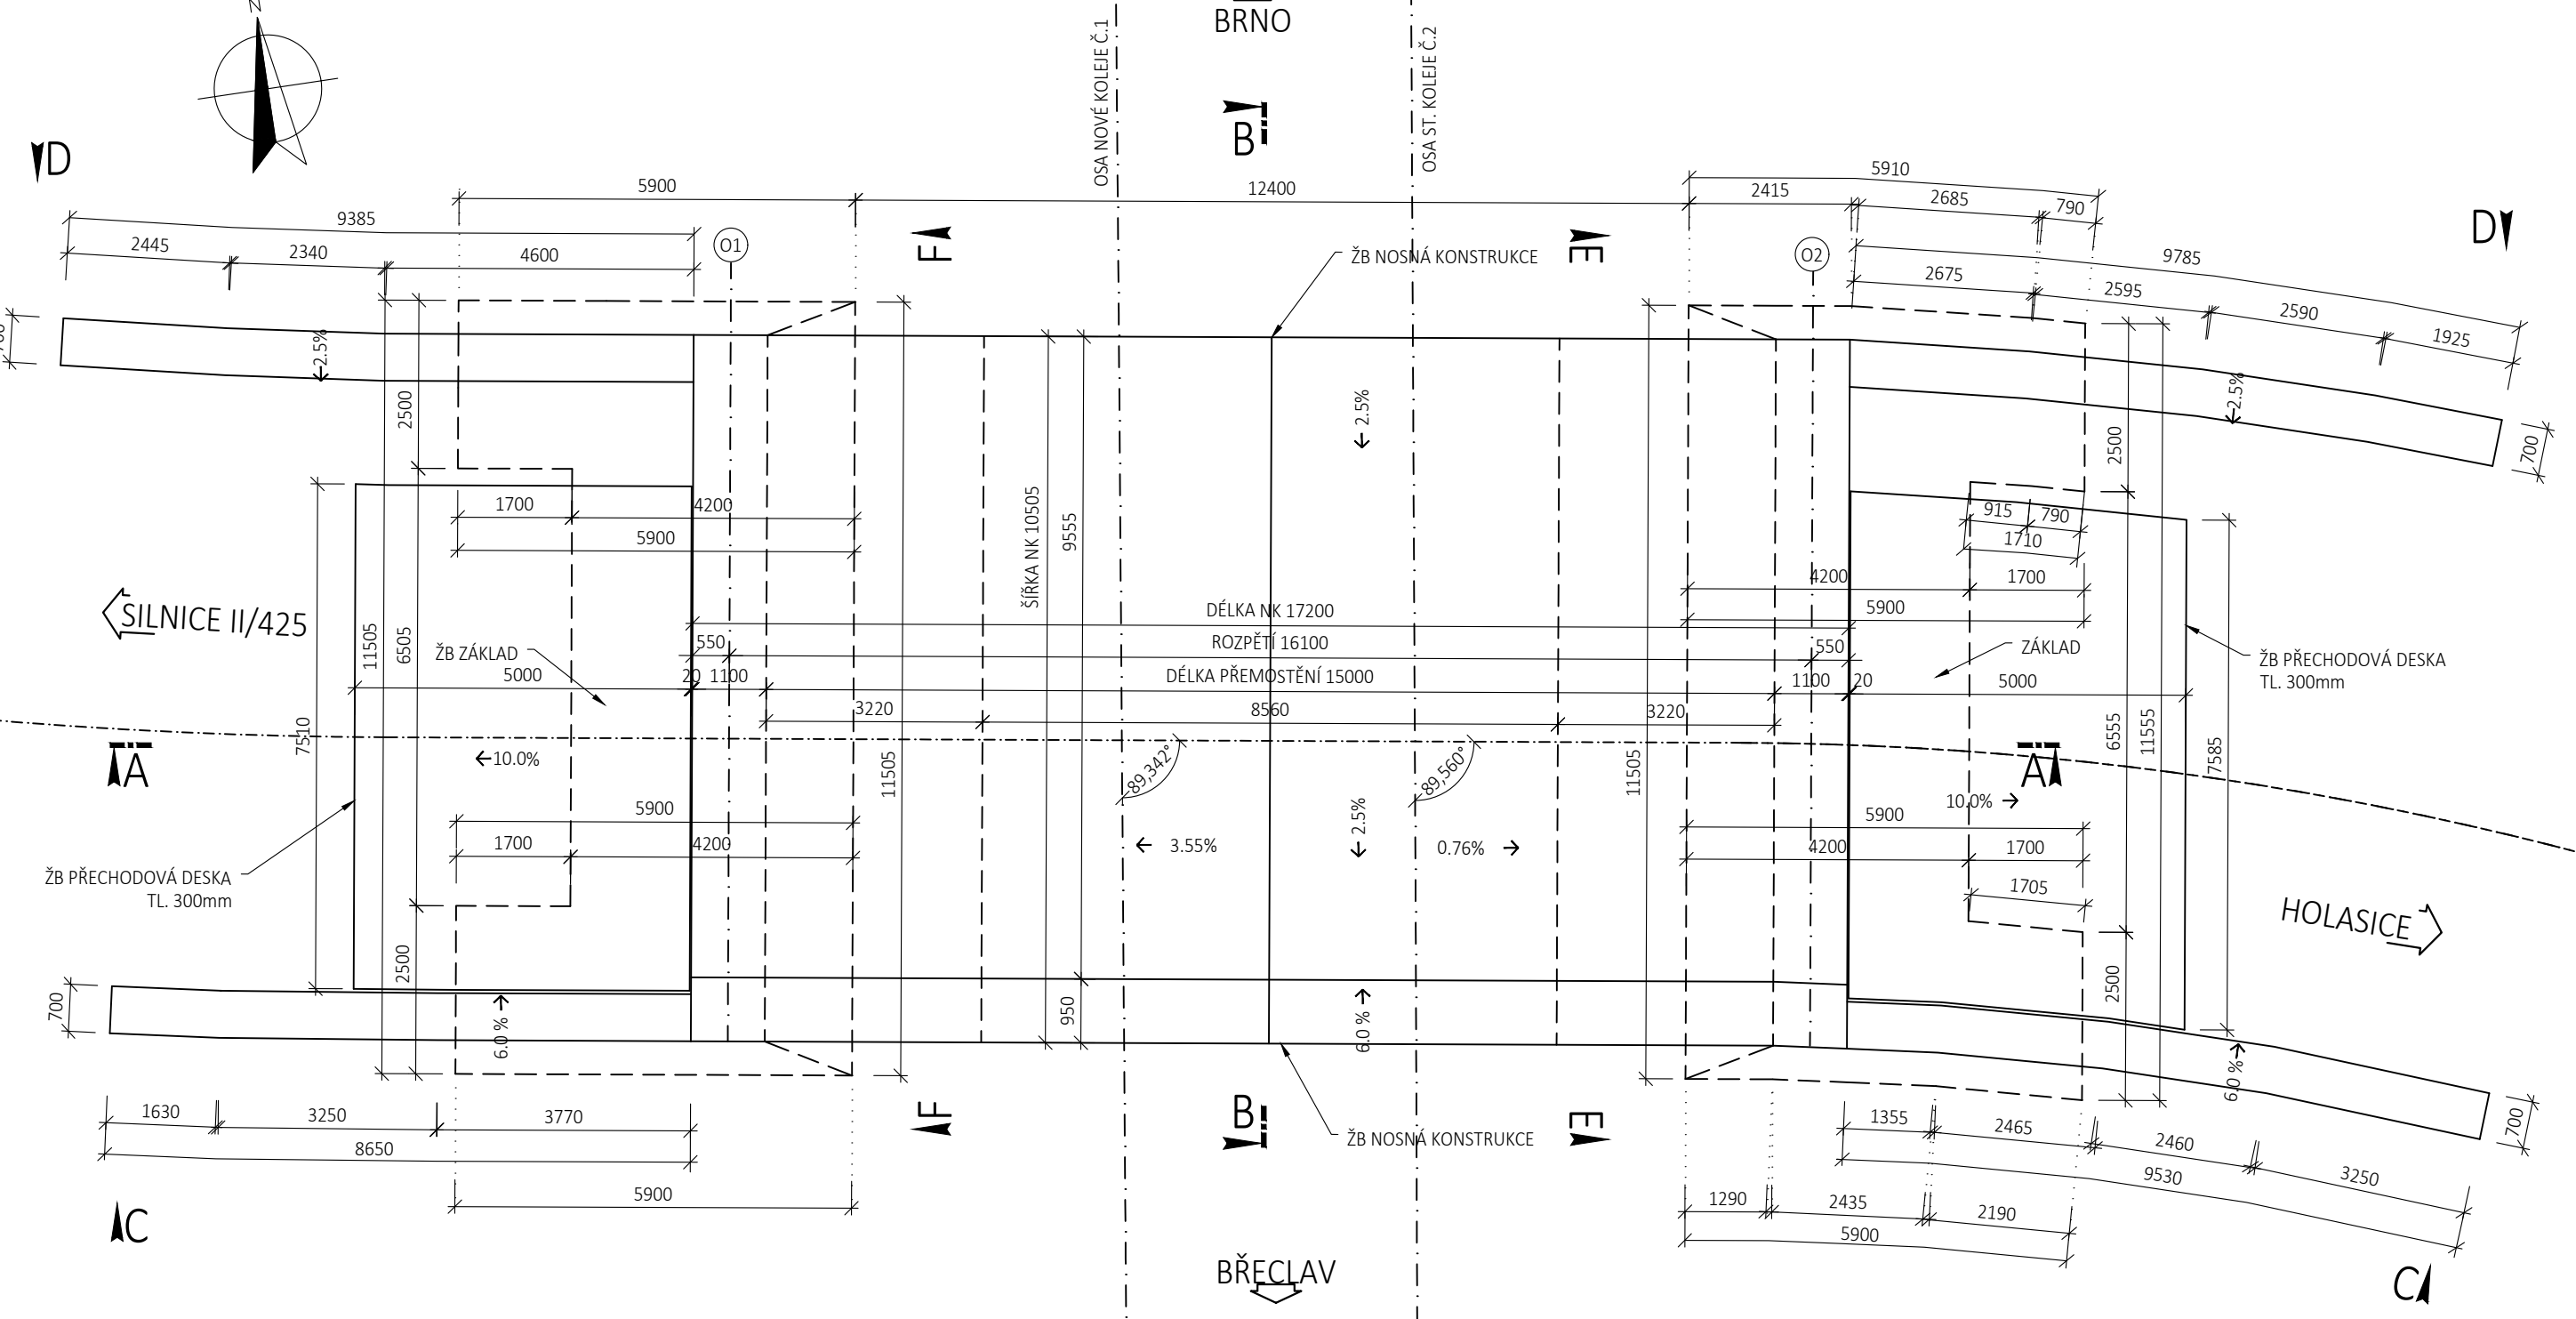


ROZVINUTÝ POHLED NA MOST C-C
M 1:100

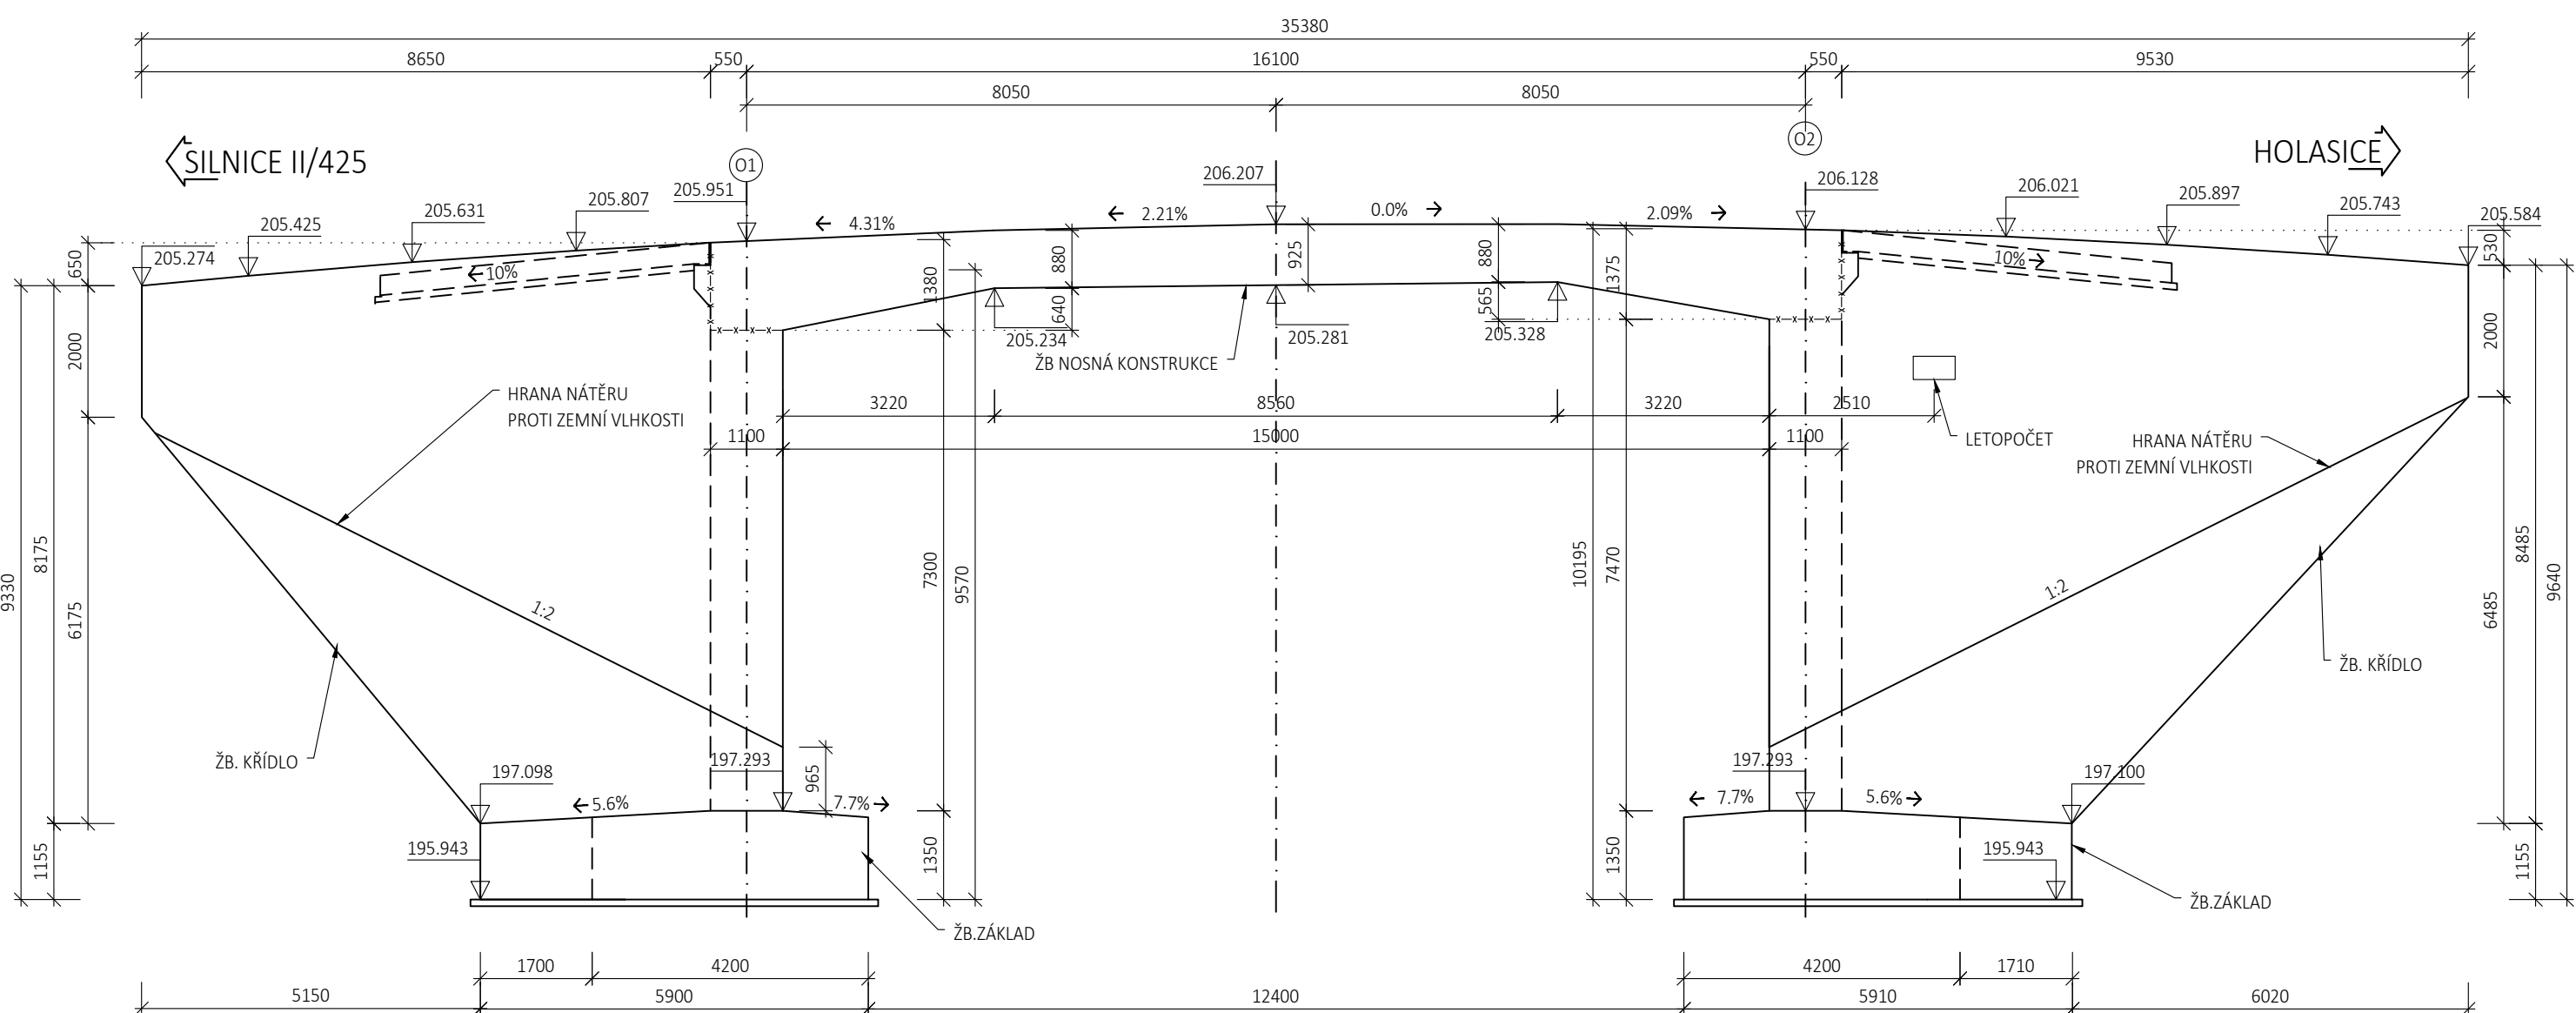


ROZVINUTÝ POHLED NA MOST D-D
M 1:100

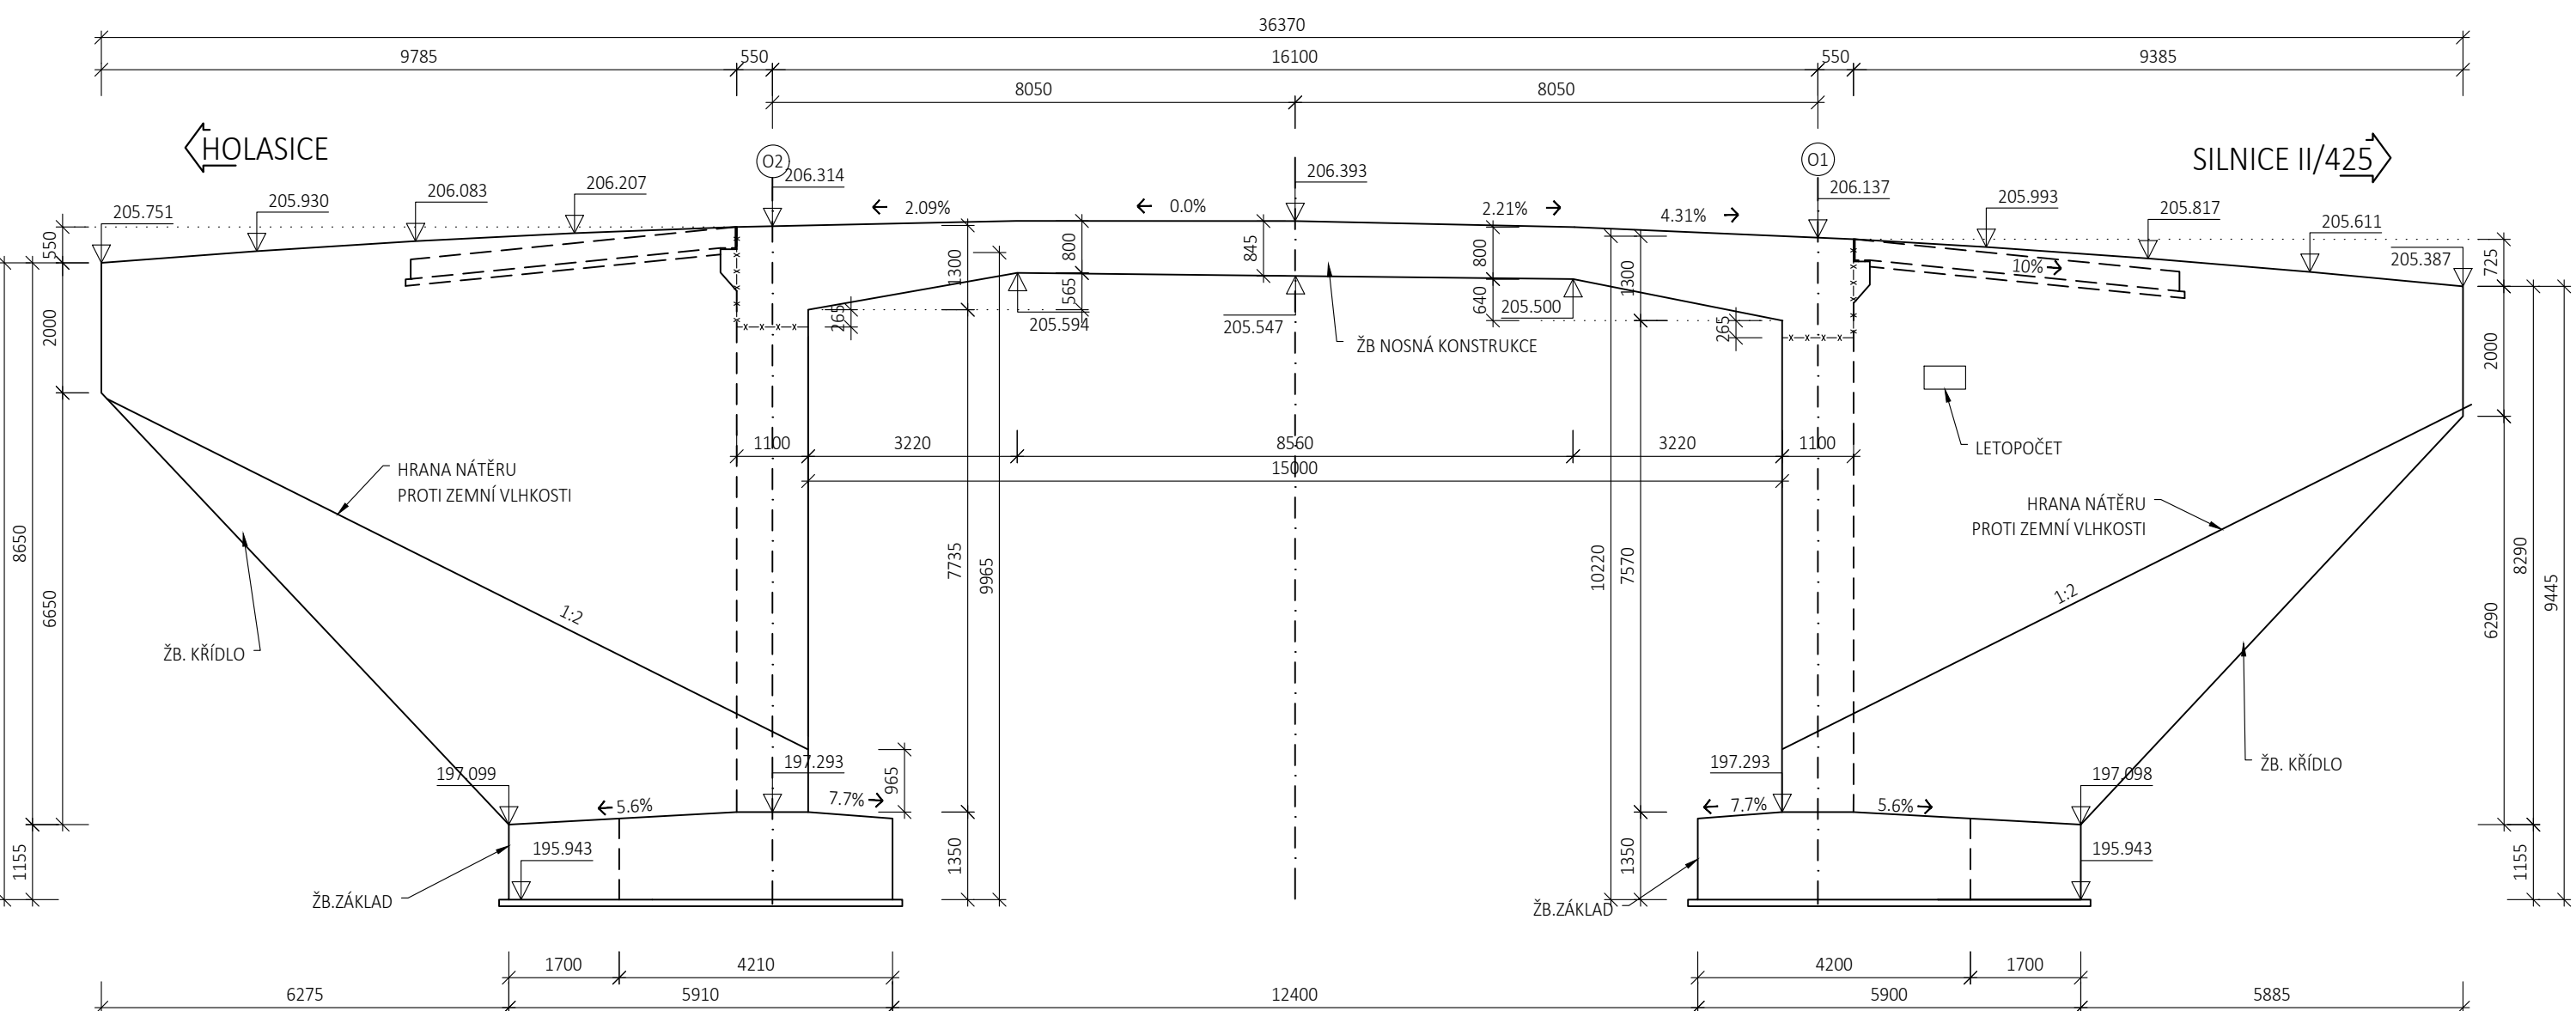


PODÉLNÝ ŘEZ A-A
M 1:100

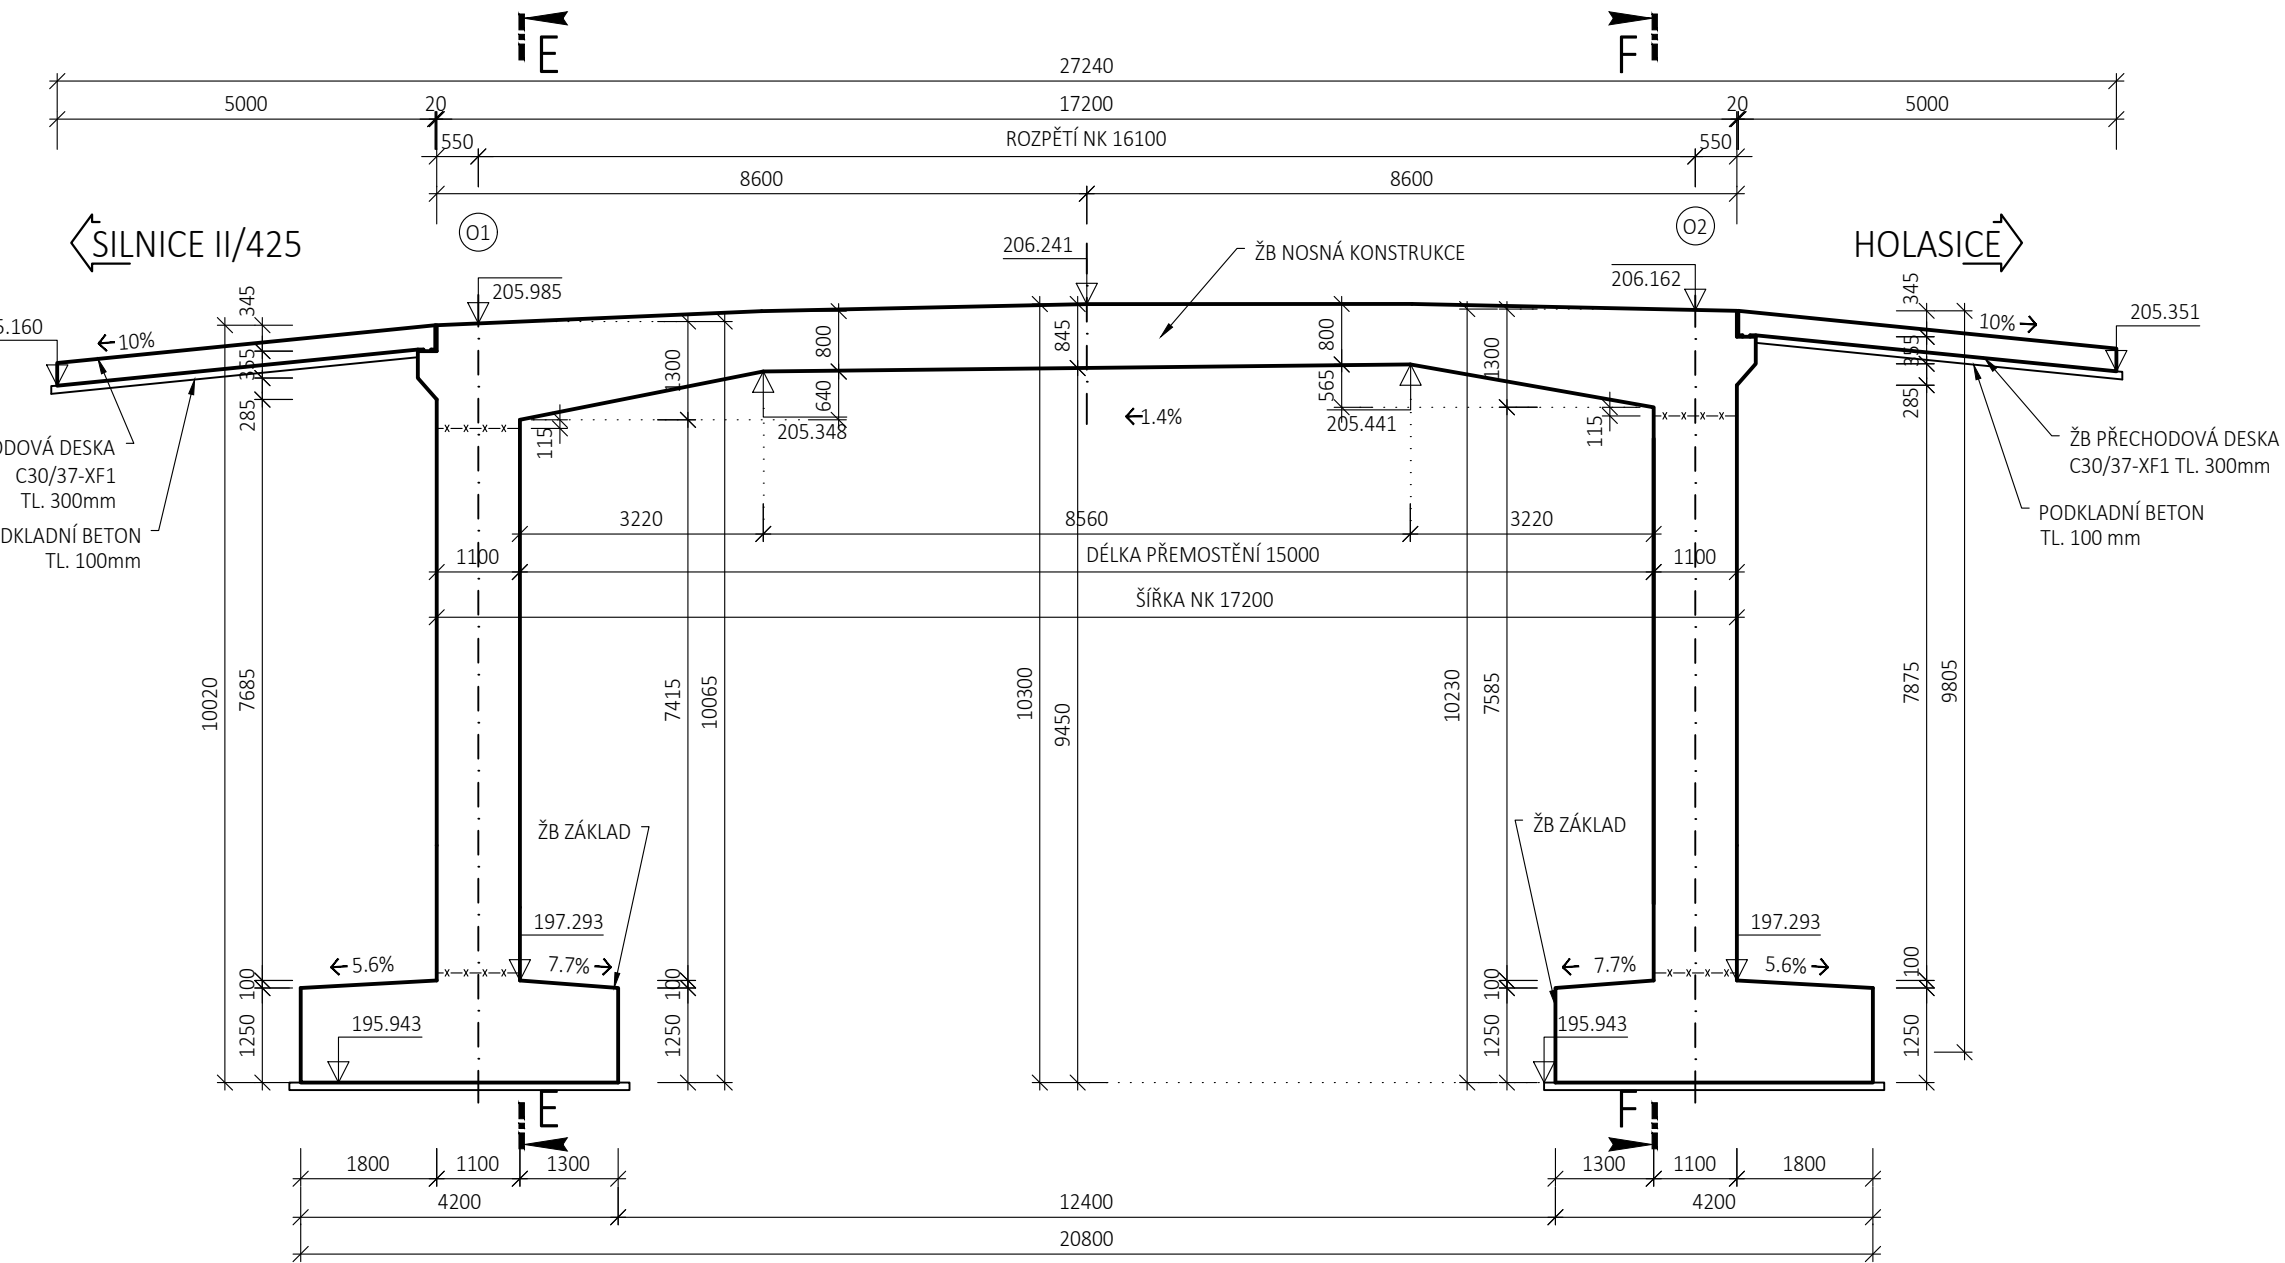


PŘÍČNÝ ŘEZ KŘÍDLEM
M 1:50

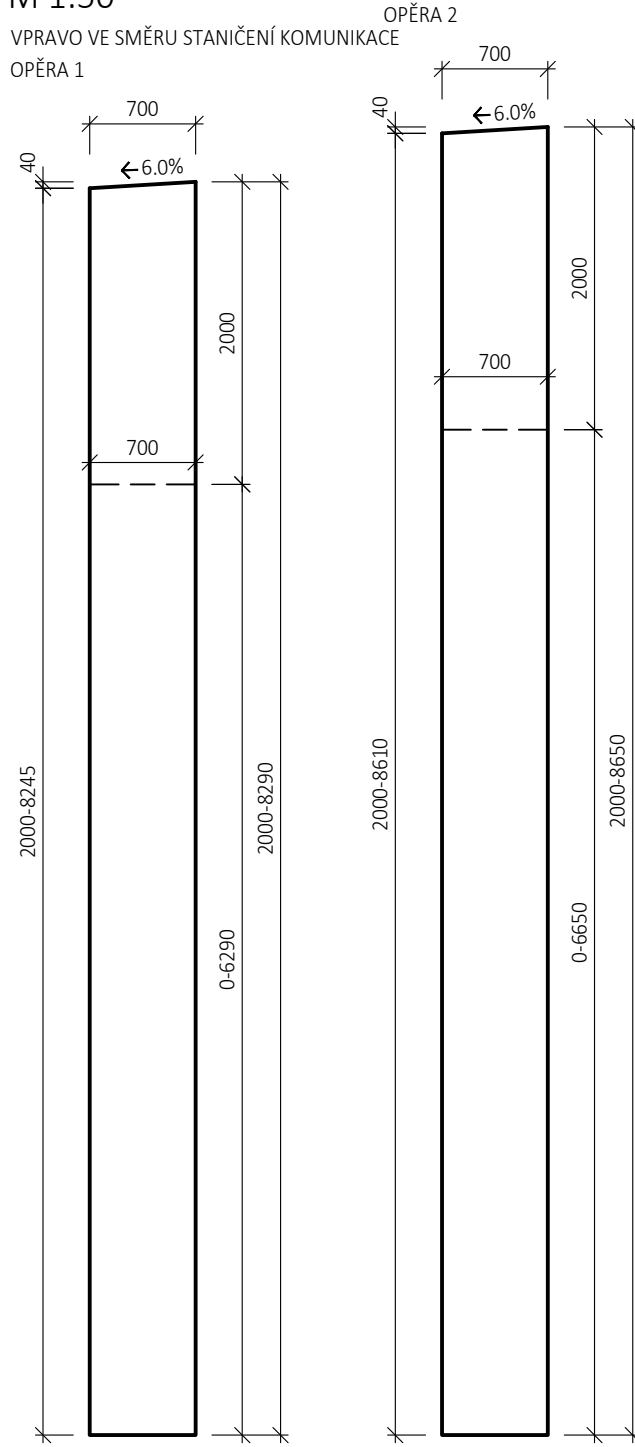


PŘÍČNÝ ŘEZ KŘÍDLEM
M 1:50

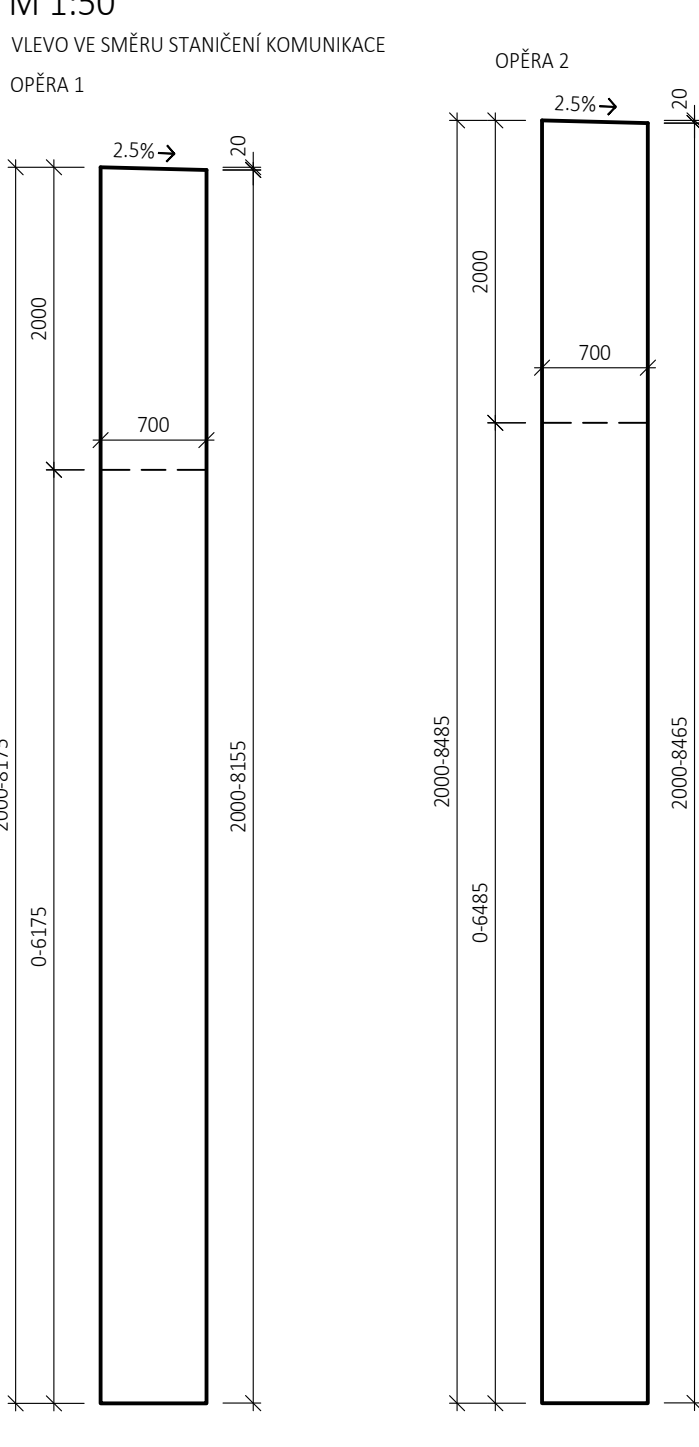

POHLED NA O2 E-E
M 1:100

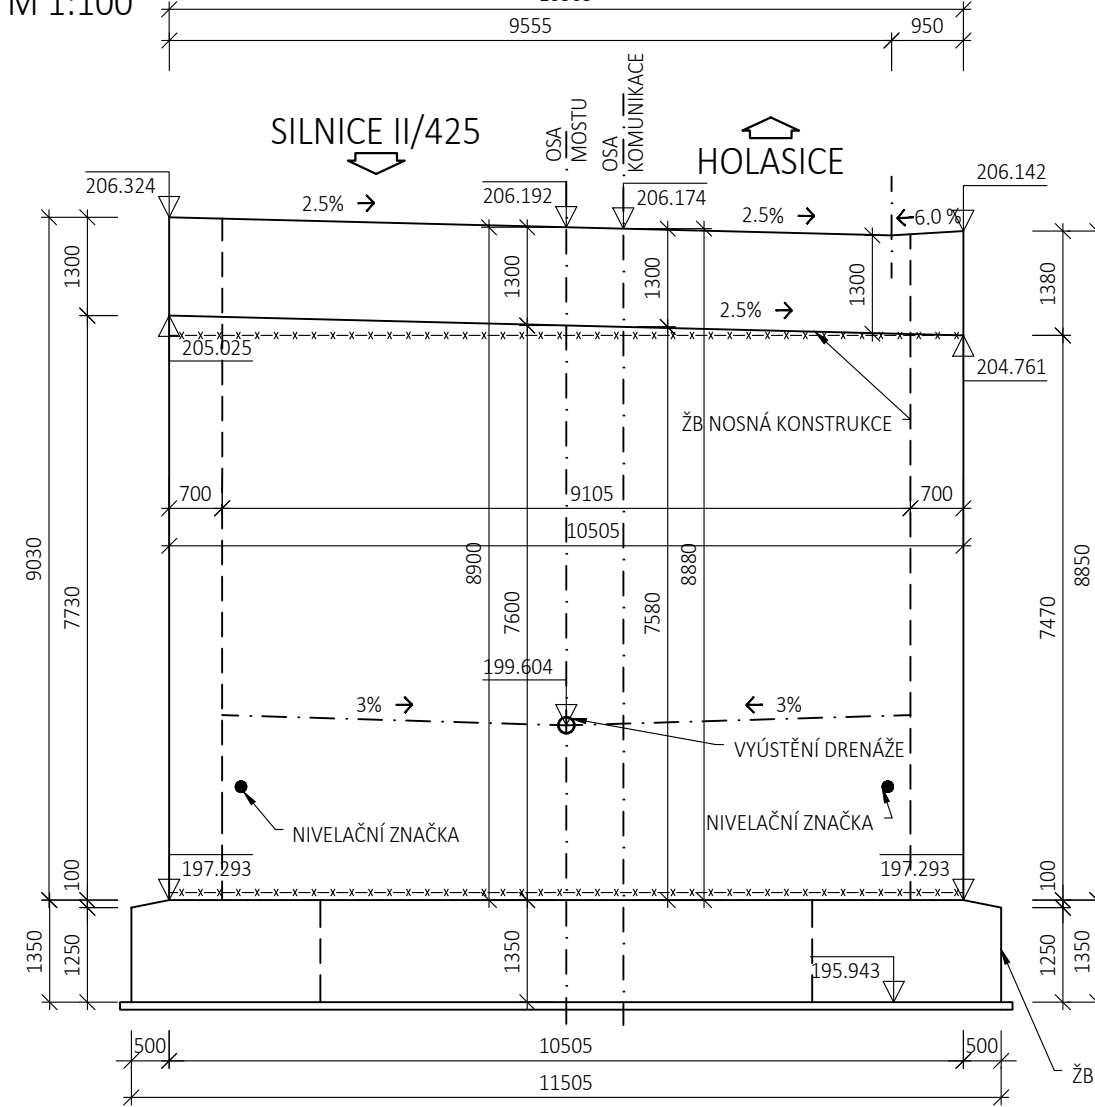

POHLED NA O1 F-F
M 1:100

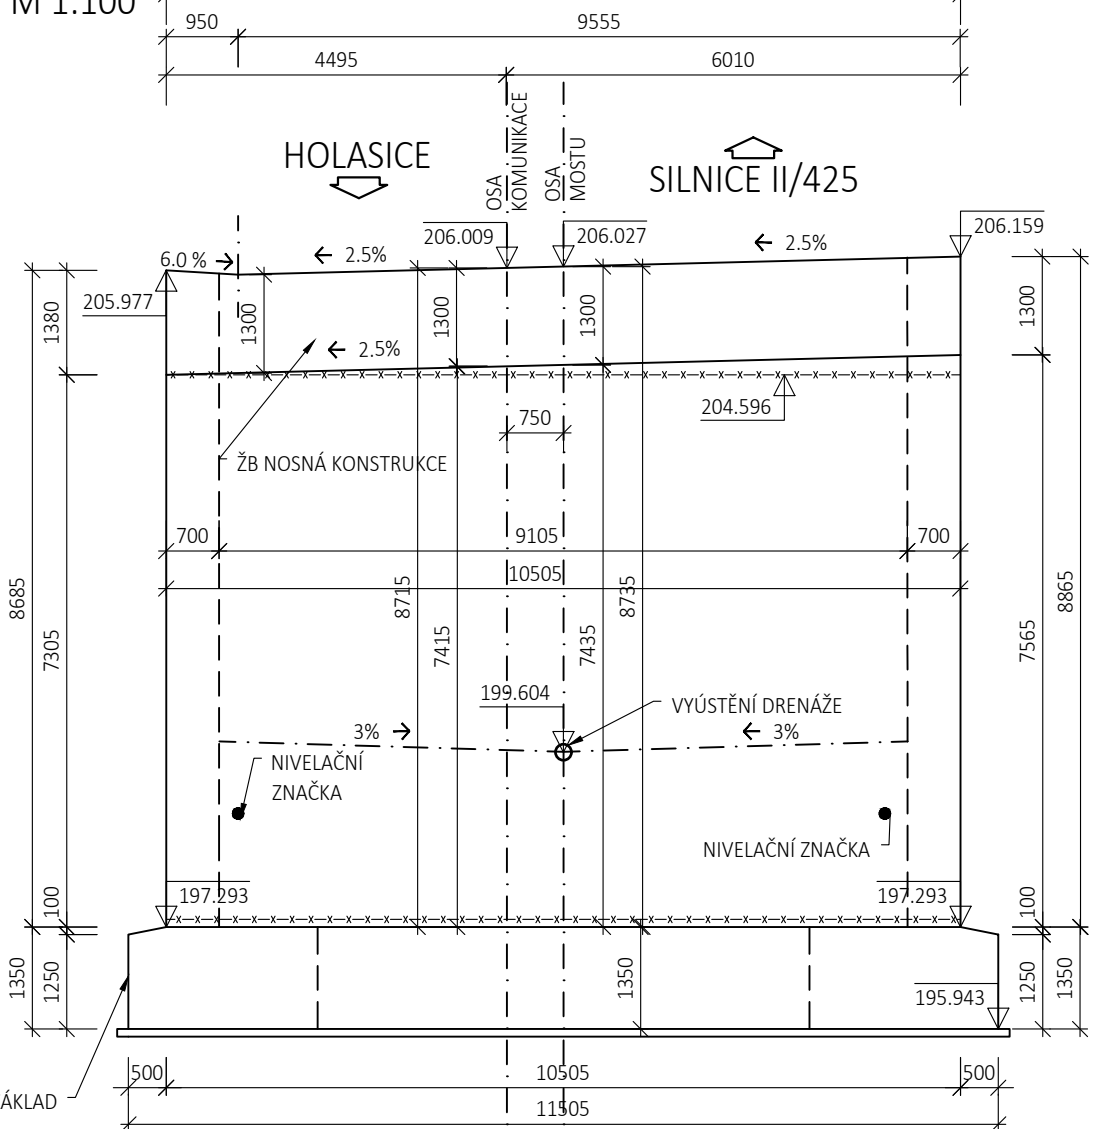

NAVŘZENÉ BETONY

PODKLADNÍ BETON
ZÁKLADY OPĚR
POLI ORÁMOVÁ KCE
ŘÍMSA
PŘECHODOVÉ DESKY




OCHEL
BETONÁŘSKÁ VÝZUŽ

POZNÁMKY:

- VÝŠKOVÉ KÓTY ISOU UVEDENY PRO HORNÍ HRANU NK V OSE SILNICE/NK
- VÝŠKOVÉ KÓTY ISOU UVEDENY JAKO TEORETICKÉ BEZ NADVÝŠENÍ
- ZKROŠENÍ VŠECH HRAN 30x30 mm
- VŠECHNY ČÁSTI KONSTRUKCE V TRVÁLEM STYKU SE ZEMINOU BUDOU OPATŘENY IZOLACÍ PROTI ZEMNÍ VLHKOSTI

O3	...		
O2	...		
O1	...		
REVIZE	POPIS	DATUM	PODPIS

OBJEDNATEL SPRÁVA ŽELEZNIČNÍ DOPRAVNÍ CESTY, STÁTNÍ ORGANIZACE DLAŽDENÁ 1003/7, 110 00 PRAHA 1 STAVEBNÍ SPRÁVA VÝCHOD, NERUDOVA 1, 772 58 OLOMOUC	
--	---

SAGASTA s.r.o. SÍDLLO: NOVODVORSKÁ 1010/14, 142 00 PRAHA 4 IČ: 045 98 555 DIČ: CZ045 98 555		JTSK ČÍSLO SOUPRAVY	Bpv
ODPOVĚDNÝ PROJEKTANT ING. DÁVID KUCZIK	VYPRACOVAL ING. KATEŘINA KUČEROVÁ	KONTROLA ING. VÍT HOZNOUR	HIP ING. EMIL ŠPÁČEK
OBSAH VÝSTAVBA ODBOČKY RAJHRAD SO 01-22-01 SILNIČNÍ MOST V KM 130,810	PODPIS 	PODPIS 	PODPIS 
NÁZEV PŘÍLOHY VÝKRES TVARU ZÁKLADŮ A NOSNÉ KONSTRUKCE	ČÍSLO ZAKÁZKY 118 092	ČÍSLO DOKUMENTACE 045P	ČÍSLO MĚŘÍTKA 1:50
ČÍSLO DOKUMENTACE 045P	DATUM 07/2019	POČET FORMÁTŮ 10x44	ČÍSLO PŘÍLOHY 5.1