


PŘÍČNÝ ŘEZ ŘÍMSOU NA KŘÍDLECH

M 1:20


LEVÁ ŘÍMSA

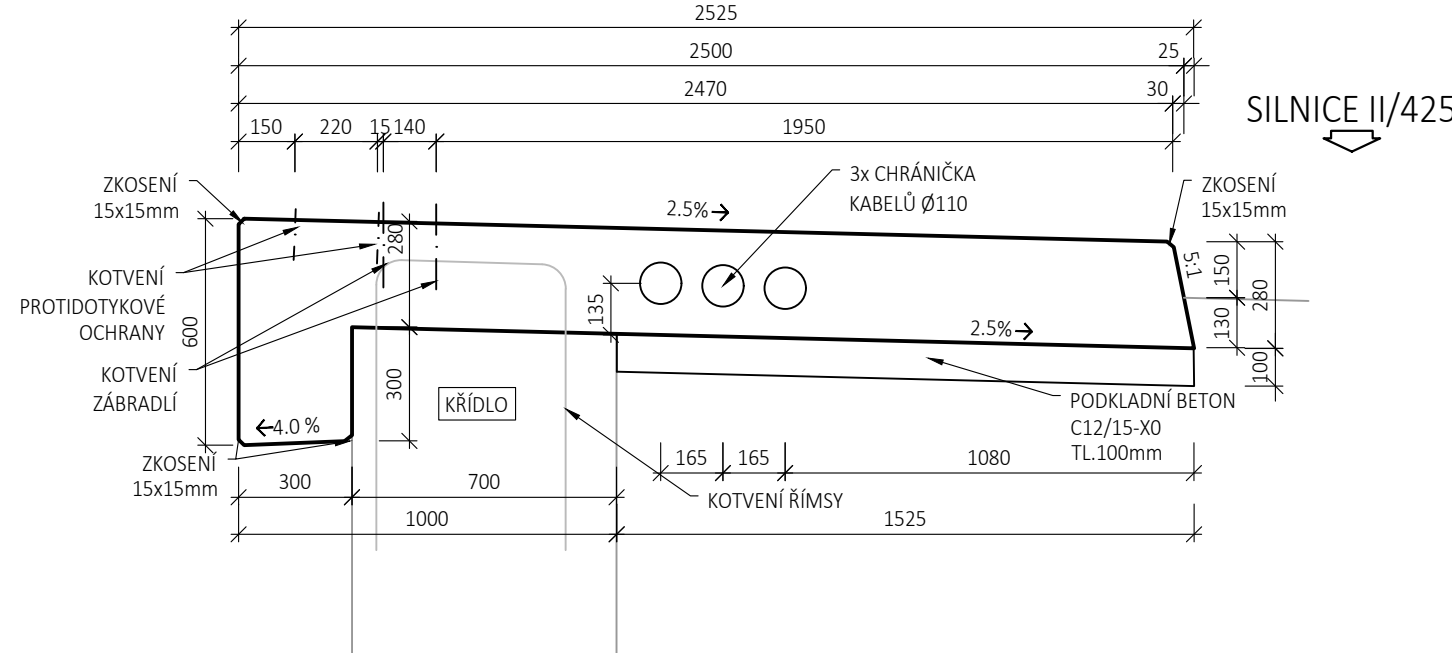

PŘÍČNÝ ŘEZ ŘÍMSOU NA MOSTĚ

M 1:20


LEVÁ ŘÍMSA

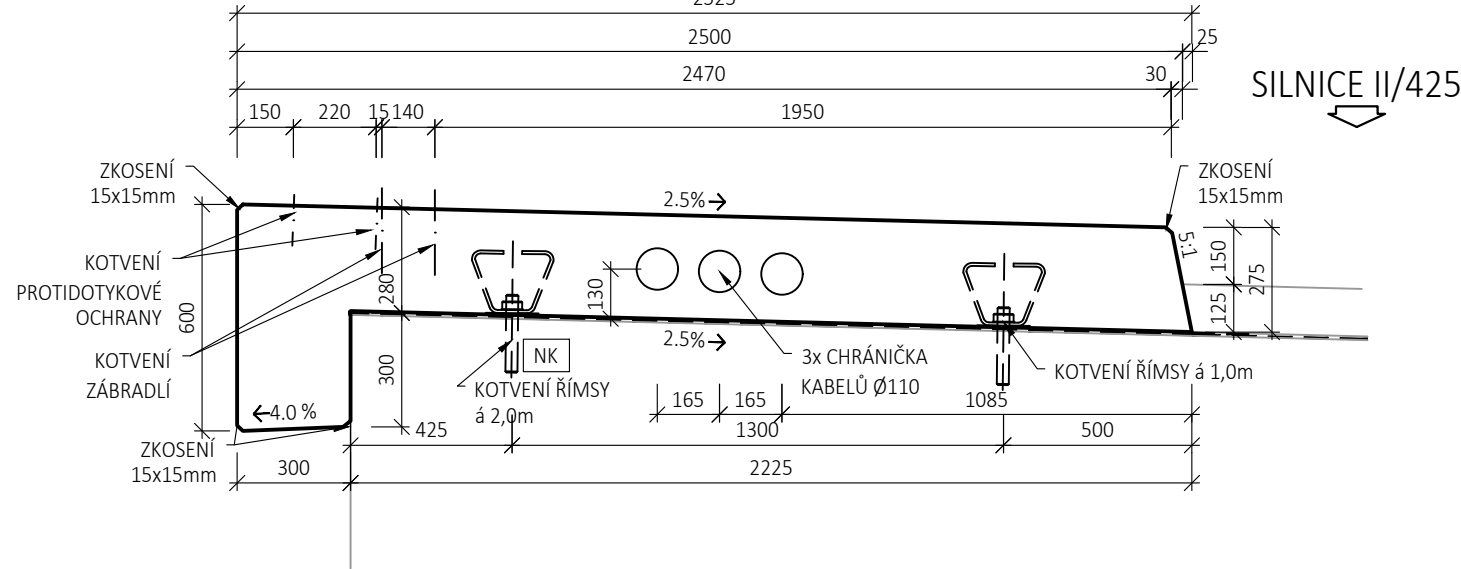

TĚSNĚNÍ SMRŠŤOVACÍCH SPAR ŘÍMSY

M 1:5

PODÉLNÝ ŘEZ

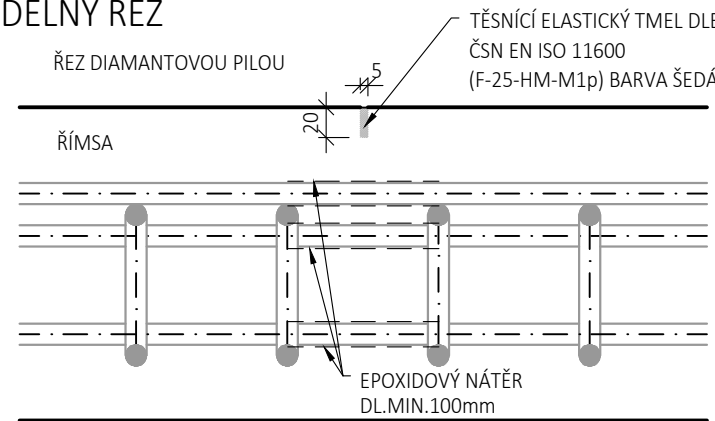

POZNÁMKA:
HORNÍ I DOLNÍ VÝŽTUŽ PROBÍHÁ BEZ
PŘERUŠENÍ VÝŽTUŽE

NAVŘZENÉ BETONY

PODKLADNÍ BETON C12/15 - X0
ŘÍMSA C35/45-XC4, XD3, XF4

OCEL

BETONÁŘSKÁ VÝŽTUŽ B500B


POZNÁMKY:

- VŠECHNY VIDITELNÉ HRANY ZKOSIT 15x15 mm
- V PŘÍSLUŠNÝCH MÍSTECH BUDOU VYTVOŘENY SMRŠŤOVACÍ SPÁRY PROŘEZÁNÍM
- SMRŠŤOVACÍ SPÁRY JE UTNUTÉ PROŘEZAT DO 24 HODIN OD BETONÁŽE

PŘÍČNÝ ŘEZ ŘÍMSOU NA KŘÍDLE

M 1:50


PRAVÁ ŘÍMSA

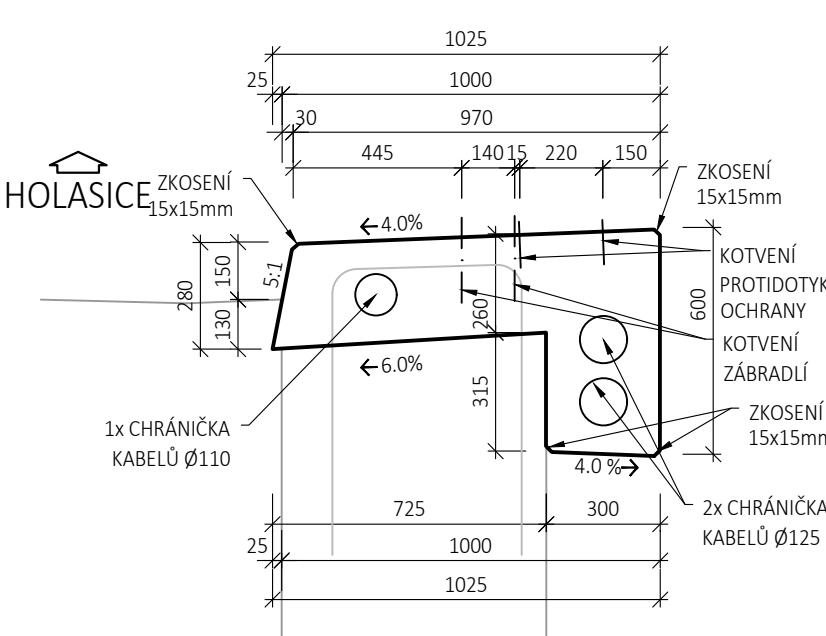

PŘÍČNÝ ŘEZ ŘÍMSOU NA MOSTĚ

M 1:20

PRAVÁ ŘÍMSA

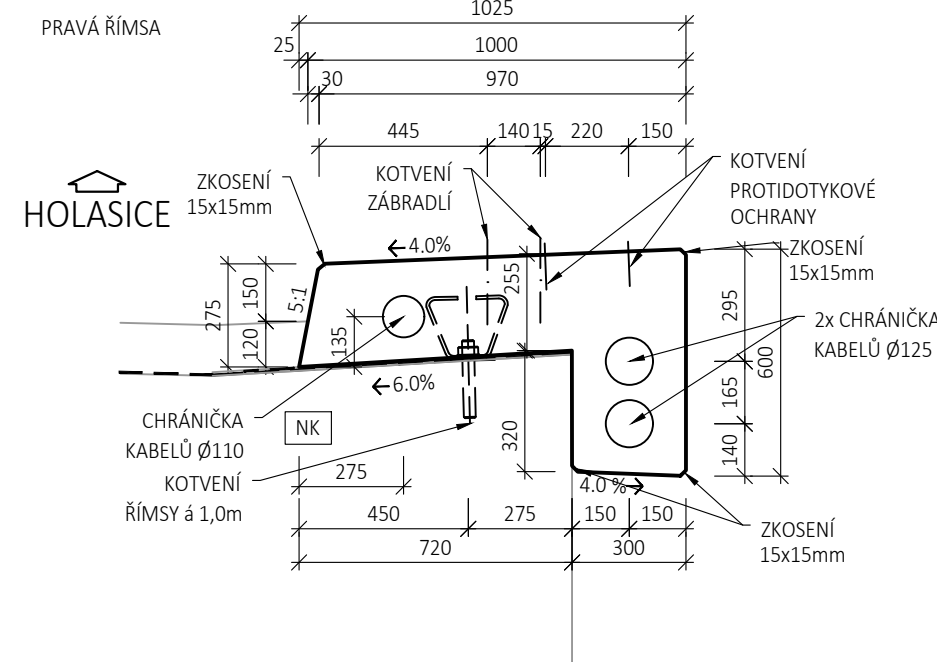

03	...		
02	...		
01	...		
REVIZE	POPIS	DATUM	PODPIS

OBJEDNATEL	
SPRÁVA ŽELEZNIČNÍ DOPRAVNÍ CESTY, STÁTNÍ ORGANIZACE DLÁŽDĚNÁ 1003/7, 110 00 PRAHA 1	
STAVEBNÍ SPRÁVA VÝCHOD, NERUDOVA 1, 772 58 OLOMOUC	

SAGASTA s.r.o. SÍDLO: NOVODVORSKÁ 1010/14, 142 00 PRAHA 4 IČ: 045 98 555 DIČ: CZ045 98 555				JTSK ČÍSLO SOUPRAVY	Bpv
ODPOVĚDNÝ PROJEKTANT ING. DÁVID KUCZIK	VYPRACOVAL ING. KATEŘINA KUČEROVÁ	KONTROLA ING. VÍT HOZNOUR	HIP ING. EMIL ŠPAČEK		
OBSAH				ČÍSLO ZAKÁZKY	118 092
				DOKUMENTACE	DUSP
				MĚŘÍTKO	1:5,10,20,50,100
				DATUM	07/2019
				POČET FORMÁTŮ	5xA4
NÁZEV PŘÍLOHY				ČÁST	ČÍSLO PŘÍLOHY
VÝKRES TVARU - ŘÍMSY				D.2.1.4	5.2
DOKUMENTACI LZE UŽÍVAT POUZE VE SMYSLU PŘÍSLUŠNÉ SMLOUVY O DÍLO, VÝKRES, ČI JEHO ČÁST, MŮŽE BÝT KOPÍROVÁN NEBO JINÝM ZPŮSOBEM ROZŠÍŘOVÁN POUZE PO PŘEDCHOZÍM SOUHLASU SAGASTA s.r.o.					