


PODÉLNÝ ŘEZ PŘECHODOVOU DESKOU

M 1:25

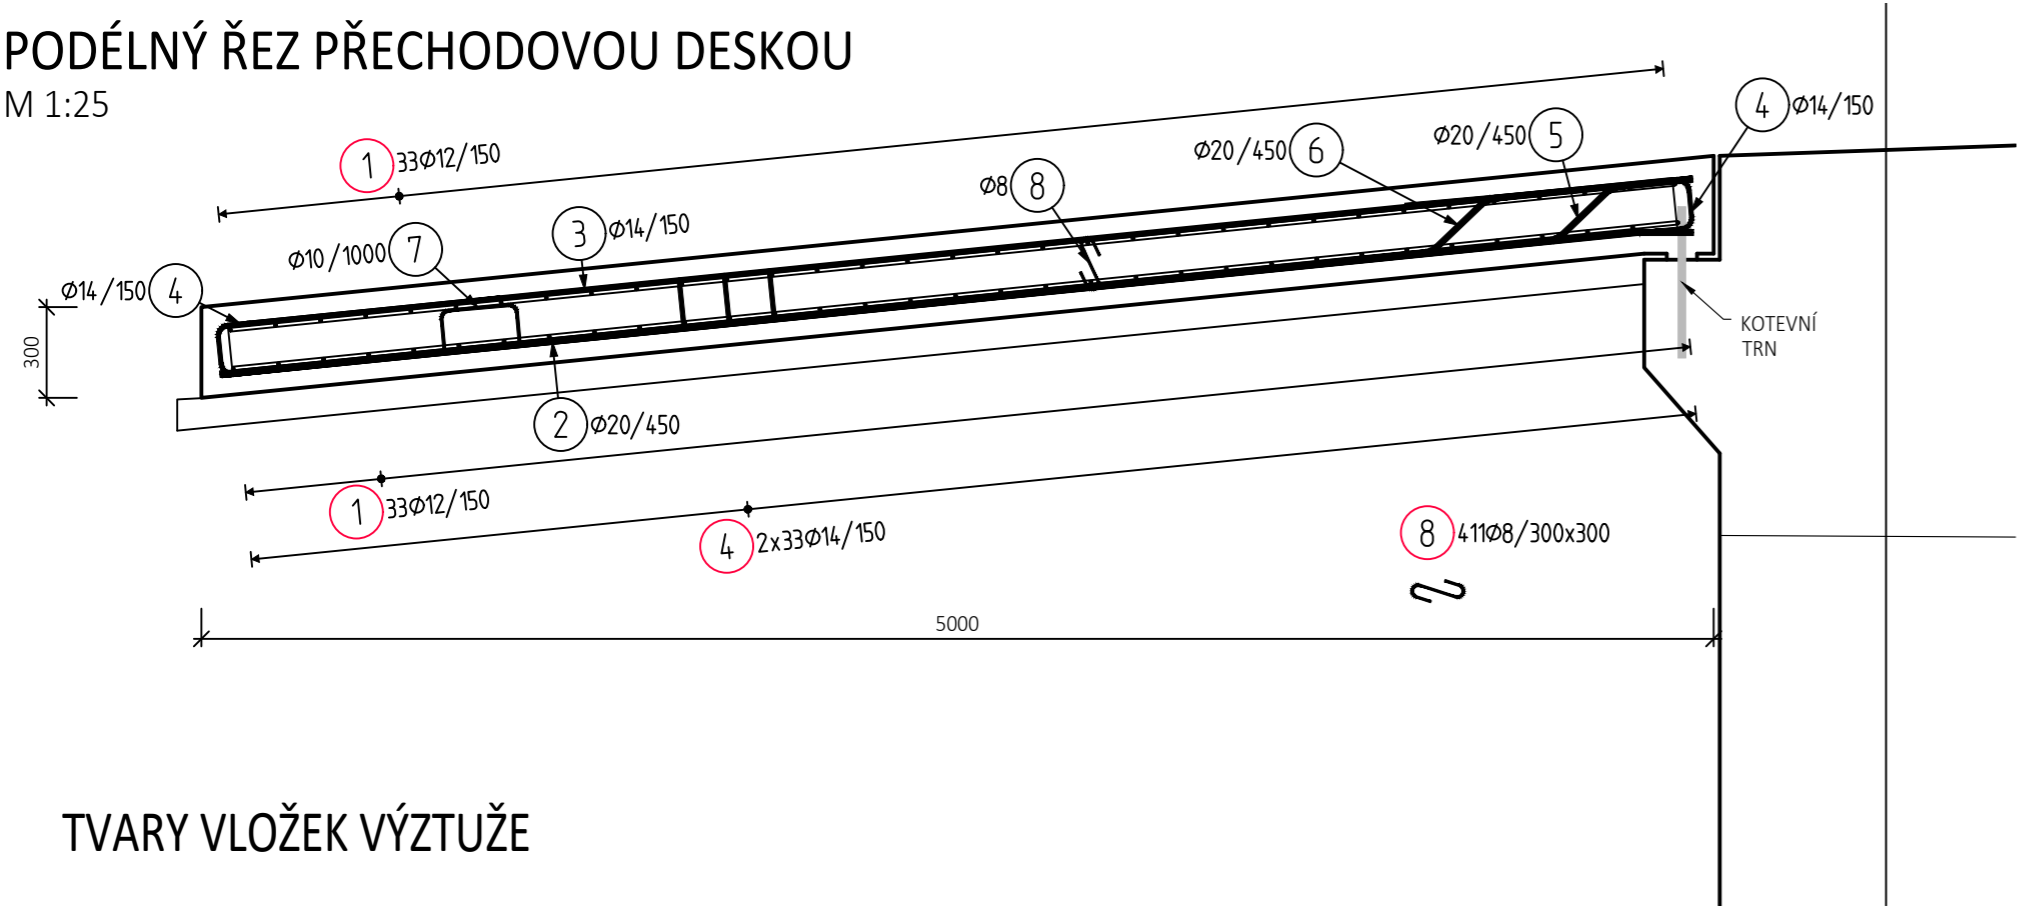


VÝKAZ VÝZTUŽE

Pol	Profil	Delka [mm]	ks	50				
				8	10	12	14	20
*1	50 12	7480	66			493.7		
2	50 20	4890	17					83.1
*3	50 14	4880	50				244.0	
4	50 14	2010	166				333.7	
5	50 20	4950	17					84.2
6	50 20	4960	16					79.4
7	50 10	1090	24					
8	50 8	350	411	143.8	26.2			
Pocet prvku 2	CELKOVÁ DELKA [m]	143.8 26.2 493.7 577.7 246.6						
	HMOTNOST [kg]	56.8 16.1 438.3 698.1 608.3						
	CELKOVÁ HMOT. [kg]	1817.5						
HMOT. PRO 2 PRVKY				3635.0				

POZN. VÝZTUŽ JE VYKÁZÁNA PRO OBĚ PŘECHODOVÉ DESKY

TVARY VLOŽEK VÝZTUŽE

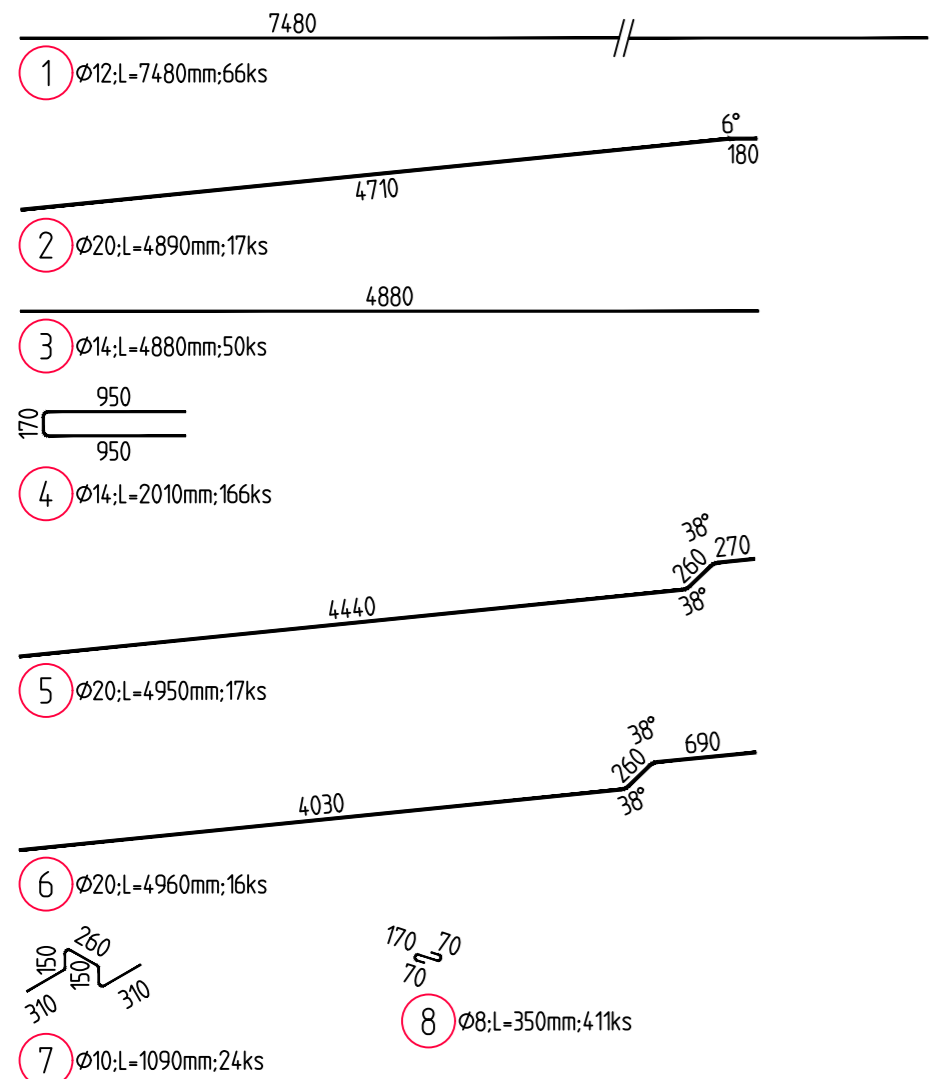

POZN. TVARY VLOŽEK JSOU VYKRESLENY PRO JEDNU PŘECHODOVOU DESKU


NAVRHOVANÉ BETONY:

PŘECHODOVÁ DESKA C30/37 - XF1


KRYTÍ:

- PŘECHODOVÁ DESKA MINIMÁLNÍ / JMENOVITÉ
40 mm / 50 mm

SCHEMA KRYTÍ VÝZTUŽE BETONEM

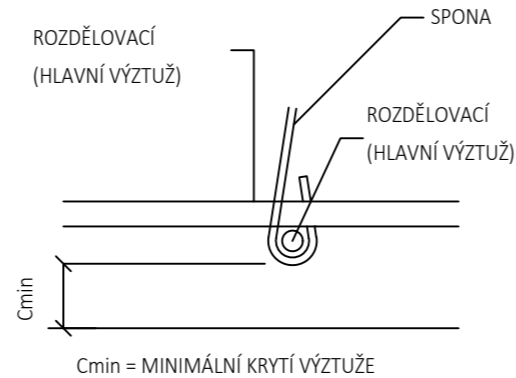


OHYBY VÝZTUŽE (SCHEMA)

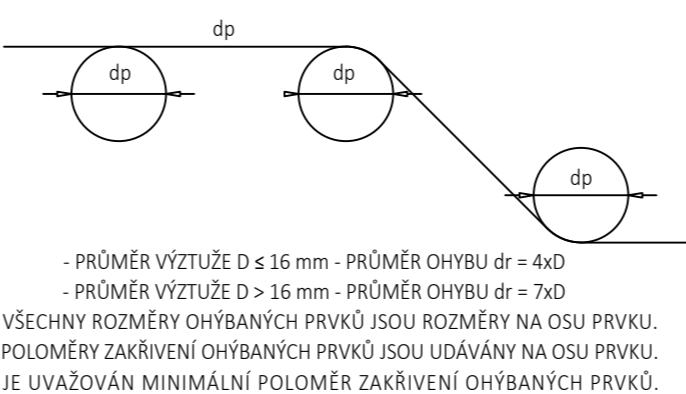


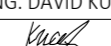
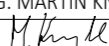
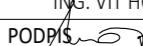

03	...		
02	...		
01	...		
REVIZE	POPIS	DATUM	PODPIS

OBJEDNATEL

SPRÁVA ŽELEZNIČNÍ DOPRAVNÍ CESTY, STÁTNÍ ORGANIZACE
DLÁŽDĚNÁ 1003/7, 110 00 PRAHA 4



STAVEBNÍ SPRÁVA VÝCHOD, NERUDOVA 1, 772 58 OLOMOUC

SAGASTA s.r.o. SÍDLO: NOVODVORSKÁ 1010/14, 142 00 PRAHA 4 IČ: 045 98 555 DIČ: CZ045 98 555				JTSK ČÍSLO SOUPRAVY
ODPOVĚDNÝ PROJEKTANT ING. DÁVID KUCZIK 	VYPRACOVAL ING. MARTIN KNYTL 	KONTROLA ING. VÍT HOZNOUR PODPIS 	HIP ING. EMIL ŠPAČEK PODPIS 	ČÍSLO ZAKÁZKY 118 092 DOKUMENTACE DUSP MĚŘÍTKO 1:25 DATUM 07/2019 POČET FORMÁTŮ 3xA4
OBSAH VÝSTAVBA ODBOČKY RAJHRAD SO 01-22-01 SILNIČNÍ MOST V KM 130,810				
NÁZEV PŘÍLOHY VÝKRES VÝZTUŽE - PŘECHODOVÉ DESKY				ČÁST D.2.1.4
DOKUMENTACI LZE UŽÍVAT POUZE VE SMYSLU PŘÍSLUŠNÉ SMLOUVY O DÍLO. VÝKRES, ČI JEHO ČÁST, MŮŽE BÝT KOPÍROVÁN NEBO JINÝM ZPŮSOBEM ROZŠÍŘOVÁN POUZE PO PŘEDCHOZÍM SOUHLASU SAGASTA s.r.o.				ČÍSLO PŘÍLOHY 6.5