



PODÉLNÝ ŘEZ NOSNOU KONSTRUKCÍ

M 1:50

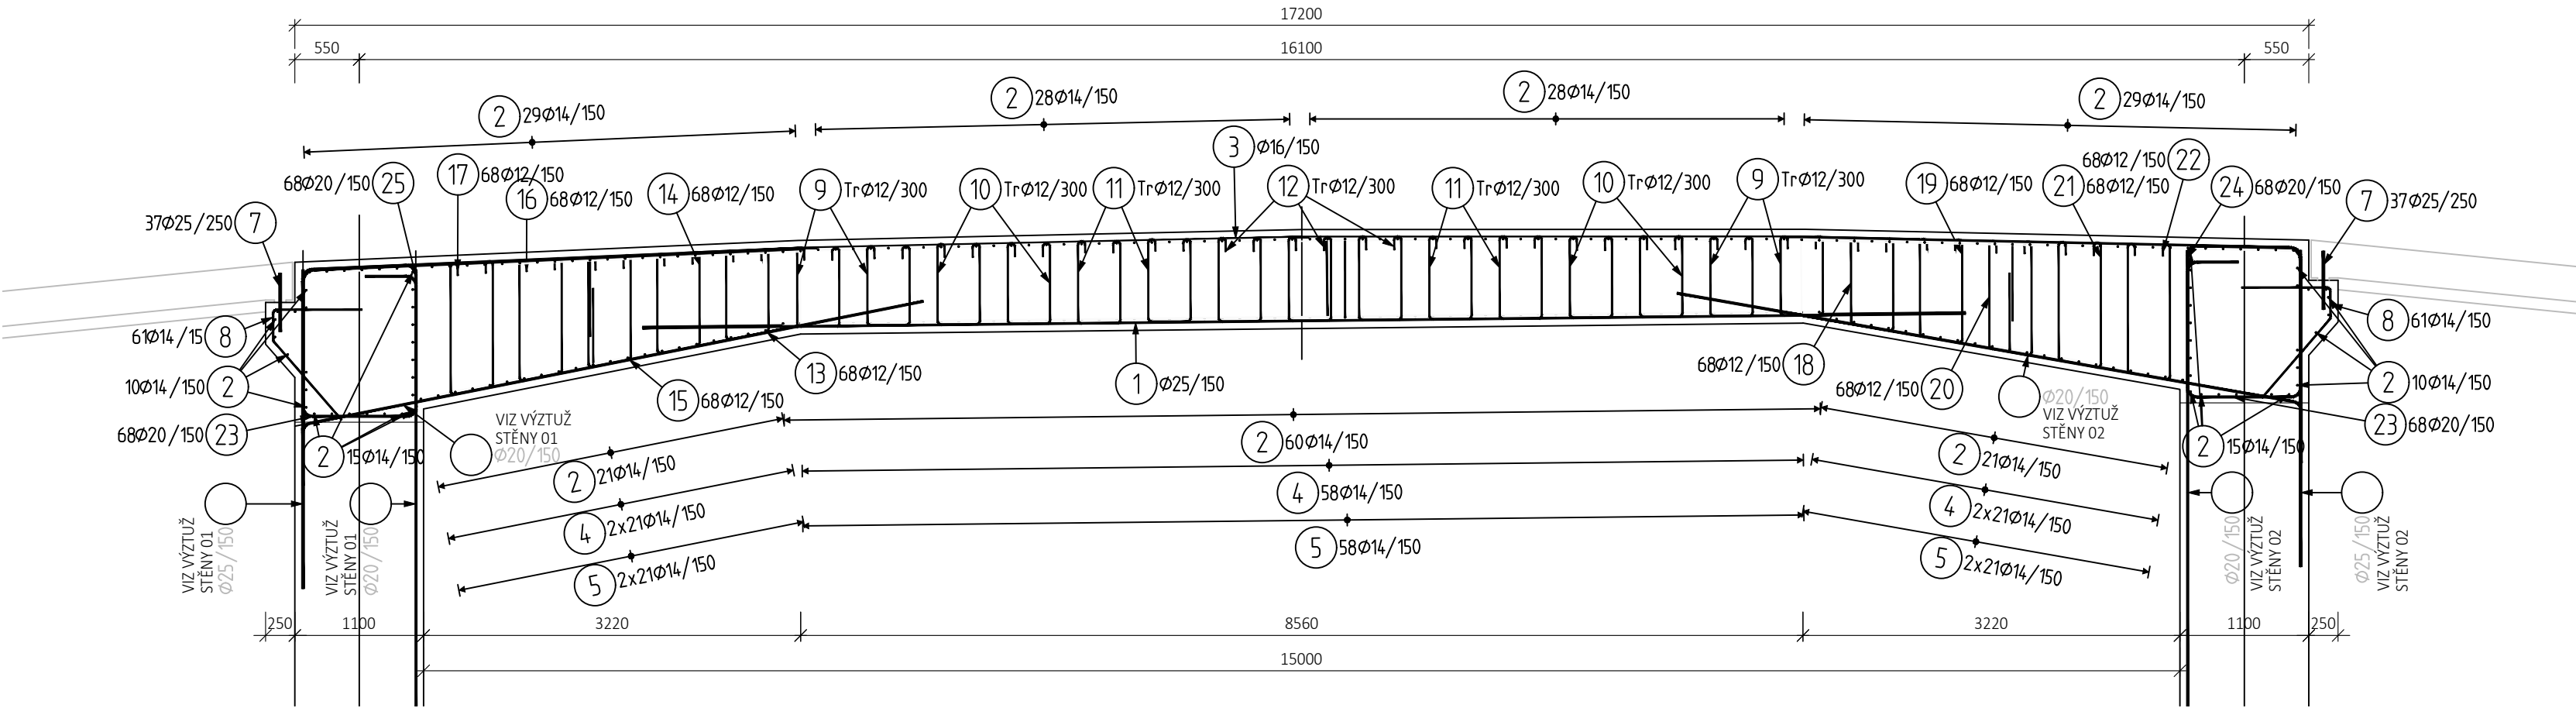

PŘÍČNÝ ŘEZ NOSNOU KONSTRUKCÍ

M 1:50

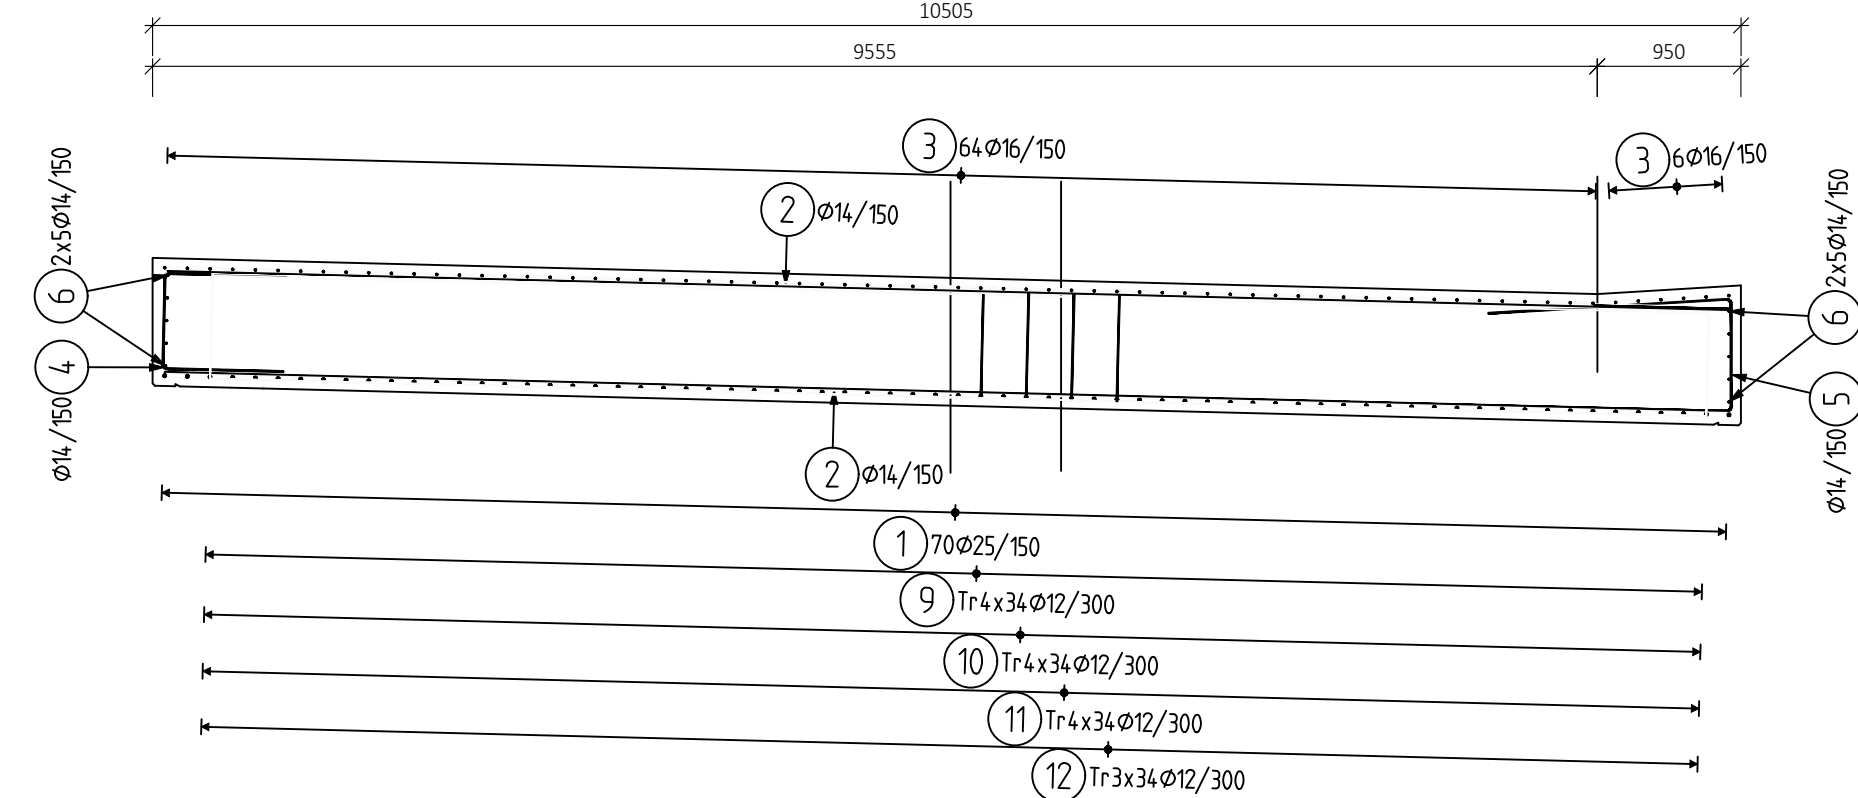

POZNÁMKA:

- DROBNÁ ÚPRAVA VÝZTUŽE VYČNÍVAJÍCÍ Z BEDNĚNÍ BUDE PRAVĚNA NA STAVBĚ ZKRÁCENÍM.
- NENÍ-LI UVEDENO JINAK, PLATÍ MINIMÁLNÍ PŘESAHOVÝ VÝZTUŽE DLE POZNÁMKY.
- DISTANČNÍ VÝZTUŽ DLE ZVYKU ZHOTOVITELÉ.

NAVRHOVANÉ BETONY:

NOSNÁ KONSTRUKCE C30/37 - XC4,XD1,XF2

OCEL:

BETONÁŘSKÁ VÝZTUŽ B 500B


MINIMÁLNÍ PŘESAHOVÁ DÉLKA VÝZTUŽE PRO BETON C 30/37:

ø14 - 760 mm
ø16 - 860 mm
ø20 - 1080 mm
ø25 - 1350 mm

KRYTÍ:

STĚNY A KŘÍDLA MINIMÁLNÍ 45 mm / JMENOVITÉ 55 mm

TVARY VLOŽEK

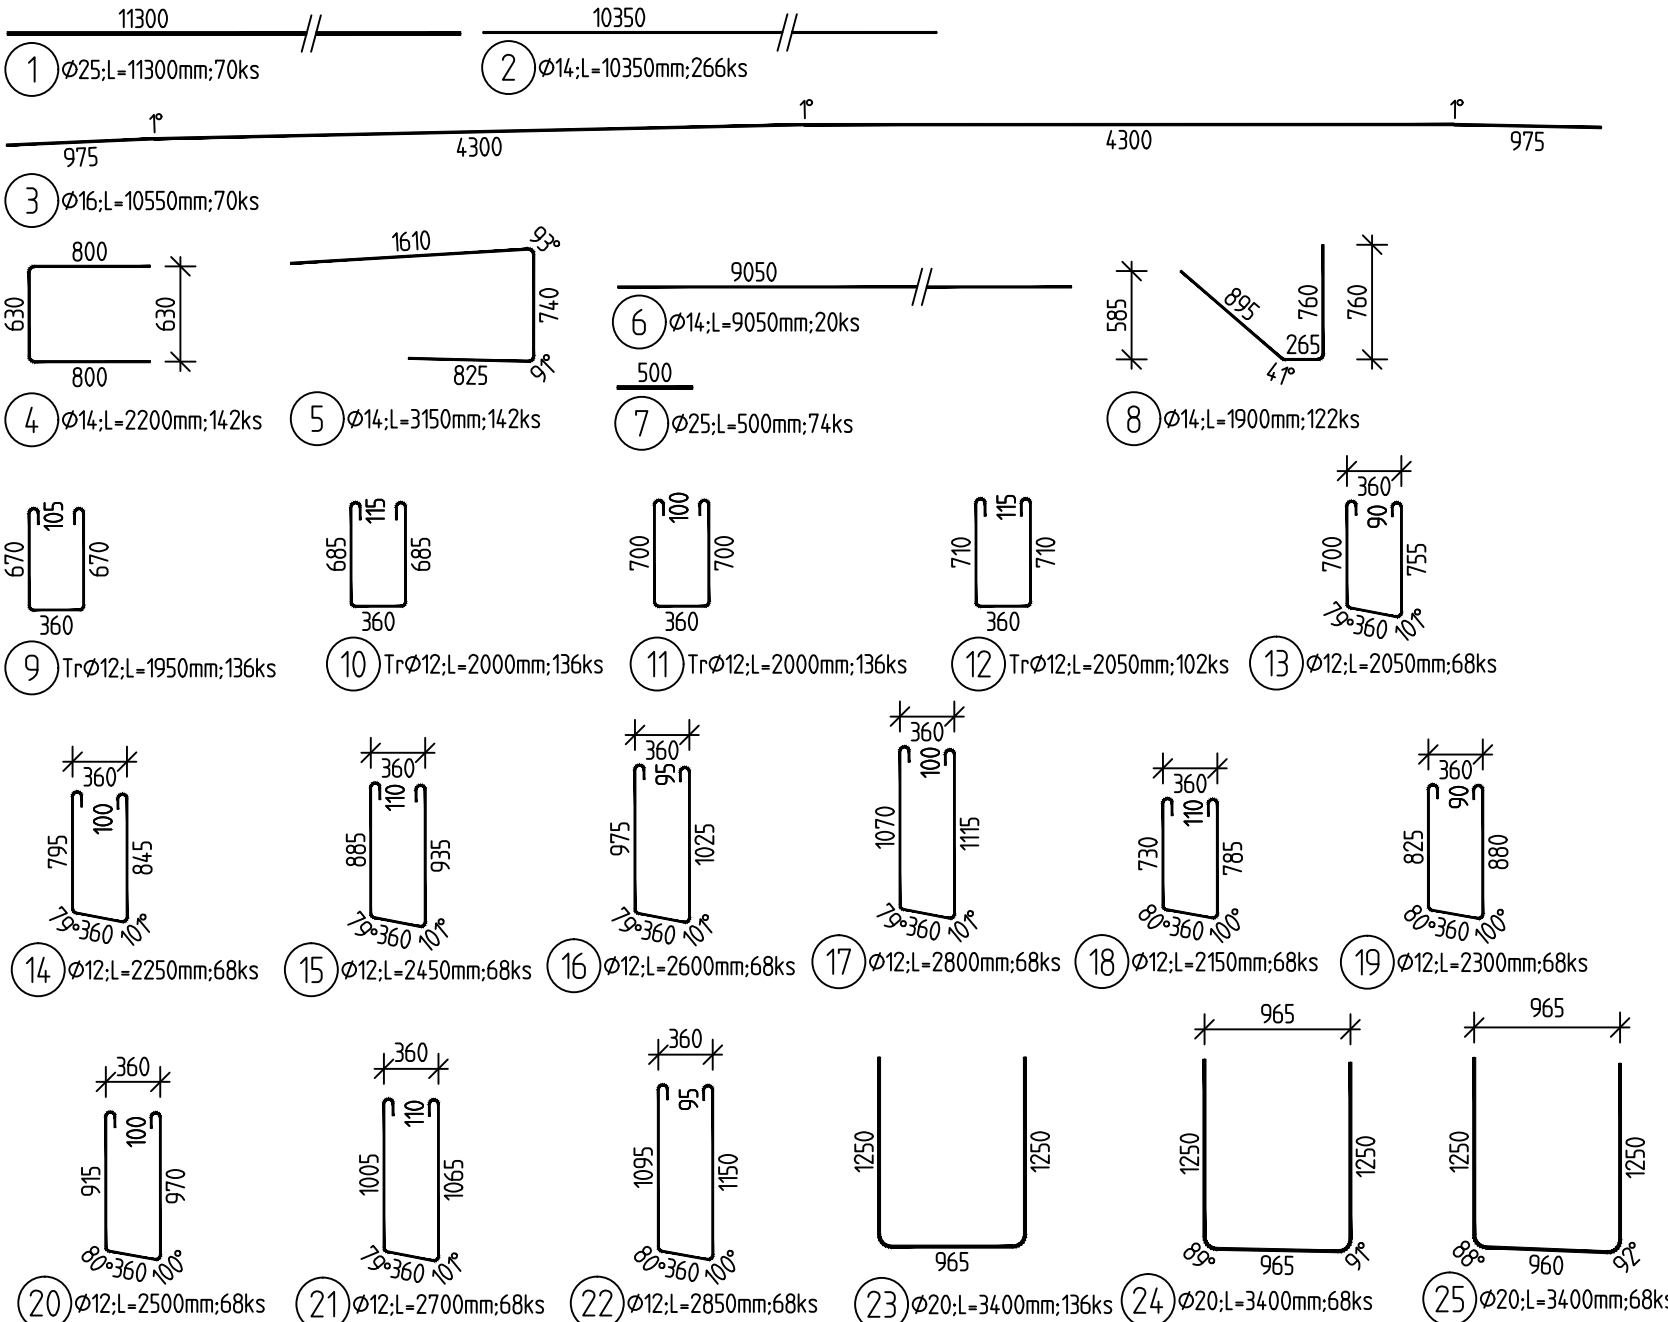





VÝKAZ VÝZTUŽE

Pol	Profil	Delka [mm]	ks	B 500				
				12	14	16	20	25
1	25	11300	70					791.0
2	14	10350	266		2753.1			
3	16	10550	70			738.5		
4	14	2200	142		312.4			
5	14	3150	142		447.3			
6	14	9050	20		181.0			
7	25	500	74			231.8		
8	14	1900	122					
9	12	1950	136	265.2				
10	12	2000	136	272.0				
11	12	2000	136	272.0				
12	12	2050	102	209.1				
13	12	2050	68	139.4				
14	12	2250	68	153.0				
15	12	2450	68	166.6				
16	12	2600	68	176.8				
17	12	2800	68	190.4				
18	12	2150	68	146.2				
19	12	2300	68	156.4				
20	12	2500	68	170.0				
21	12	2700	68	183.6				
22	12	2850	68	193.8				
23	20	3400	136				462.4	
24	20	3400	68				231.2	
25	20	3400	68				231.2	
CELKOVÁ DELKA [m]				2694.5	3925.6	738.5	924.8	828.0
HMOTNOST [kg]				2392.2	4743.7	1165.6	2280.7	3190.6
CELKOVÁ HMOTNOST [kg]				13772.8				

03	...		
02	...		
01	...		
REVIZE	POPIS	DATUM	PODPIS

OBJEDNATEL	
SPRÁVA ŽELEZNIČNÍ DOPRAVNÍ CESTY, STÁTNÍ ORGANIZACE	
DLÁŽDĚNÁ 1003/7, 110 00 PRAHA 1	
STAVEBNÍ SPRÁVA VÝCHOD, NERUDOVA 1, 772 58 OLOMOUC	

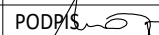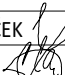

SAGASTA s.r.o.				 SAGASTA		JTSK	Bpv
SÍDLŮ: NOVODVORSKÁ 1010/14, 142 00 PRAHA 4 IČ: 045 98 555						ČÍSLO SOUPRAVY	
ODPOVĚDNÝ PROJEKTANT		VYPRACOVAL		KONTROLA		HIP	
ING. DÁVID KUCZIK		ING. MARTIN KNYTL		ING. VÍT HOZNOUR		ING. EMIL ŠPAČEK	
							
PODPIS		PODPIS		PODPIS		PODPIS	
OBSAH							
VÝSTAVBA ODBOČKY RAJHRAD SO 01-22-01 SILNIČNÍ MOST V KM 130,810						ČÍSLO ZAKÁZKY	118 092
						DOKUMENTACE	DUSP
						MĚŘÍTKO	1:50
						DATUM	07/2019
						POČET FORMÁTŮ	5x4
						ČÁST	ČÍSLO PŘÍLOHY
VÝKRES VÝZTUŽE - NOSNÁ KONSTRUKCE						E.1.4	6.6
DOKUMENTACE LZE UŽÍVAT POUZE VE SMYSLU PŘÍSLUŠNÉ SMLOUVY O DÍLO. VÝKRES, ČI JEHO ČÁST, MŮŽE BÝT KOPÍROVÁN NEBO JINÝM ZPŮSOBEM ROZŠÍŘOVÁN POUZE PO PŘEDCHOZÍM SOUHLASU SAGASTA s.r.o.							