




PŘÍČNÝ ŘEZ ZPEVNĚNÍM ZA ŘÍMSAMI
M 1:20

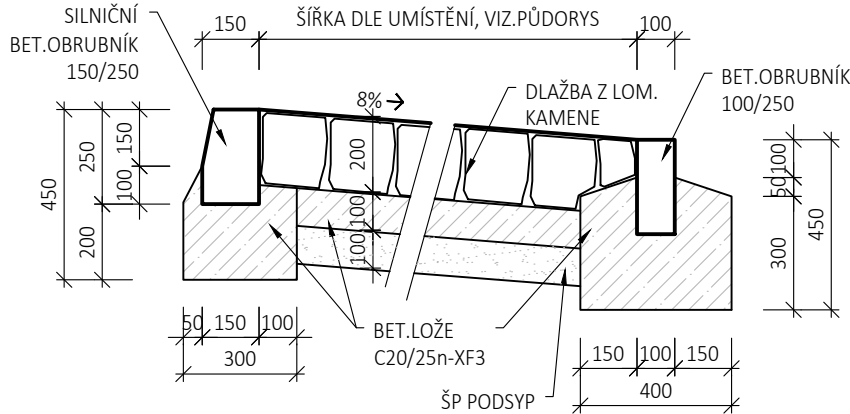


PŘÍČNÝ ŘEZ ZPEVNĚNÍM PODÉL KŘÍDLA
M 1:20

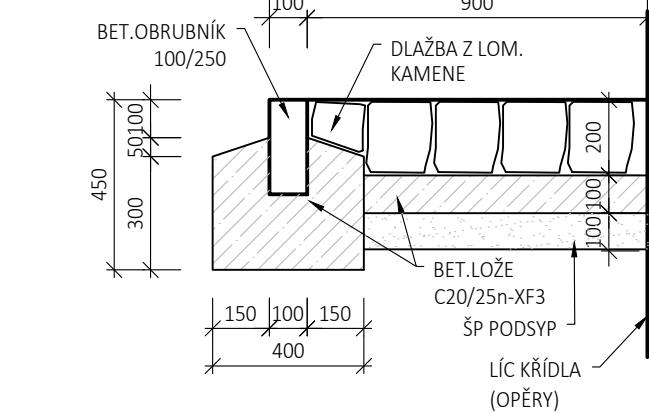


PODÉLNÝ ŘEZ SILNIČNÍM CHODNÍKEM
M 1:20

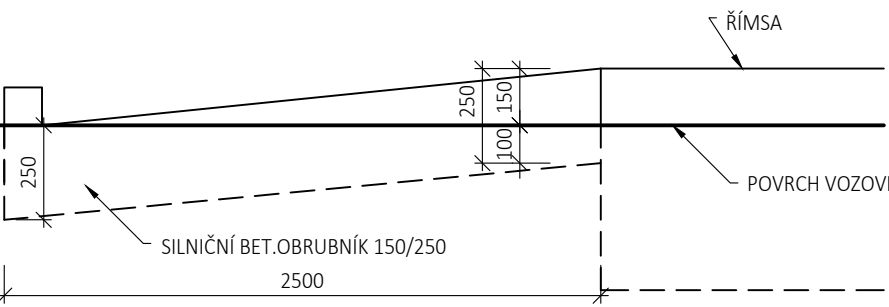


ROZVINITÝ POHLED NA MOST A-A
M 1:100

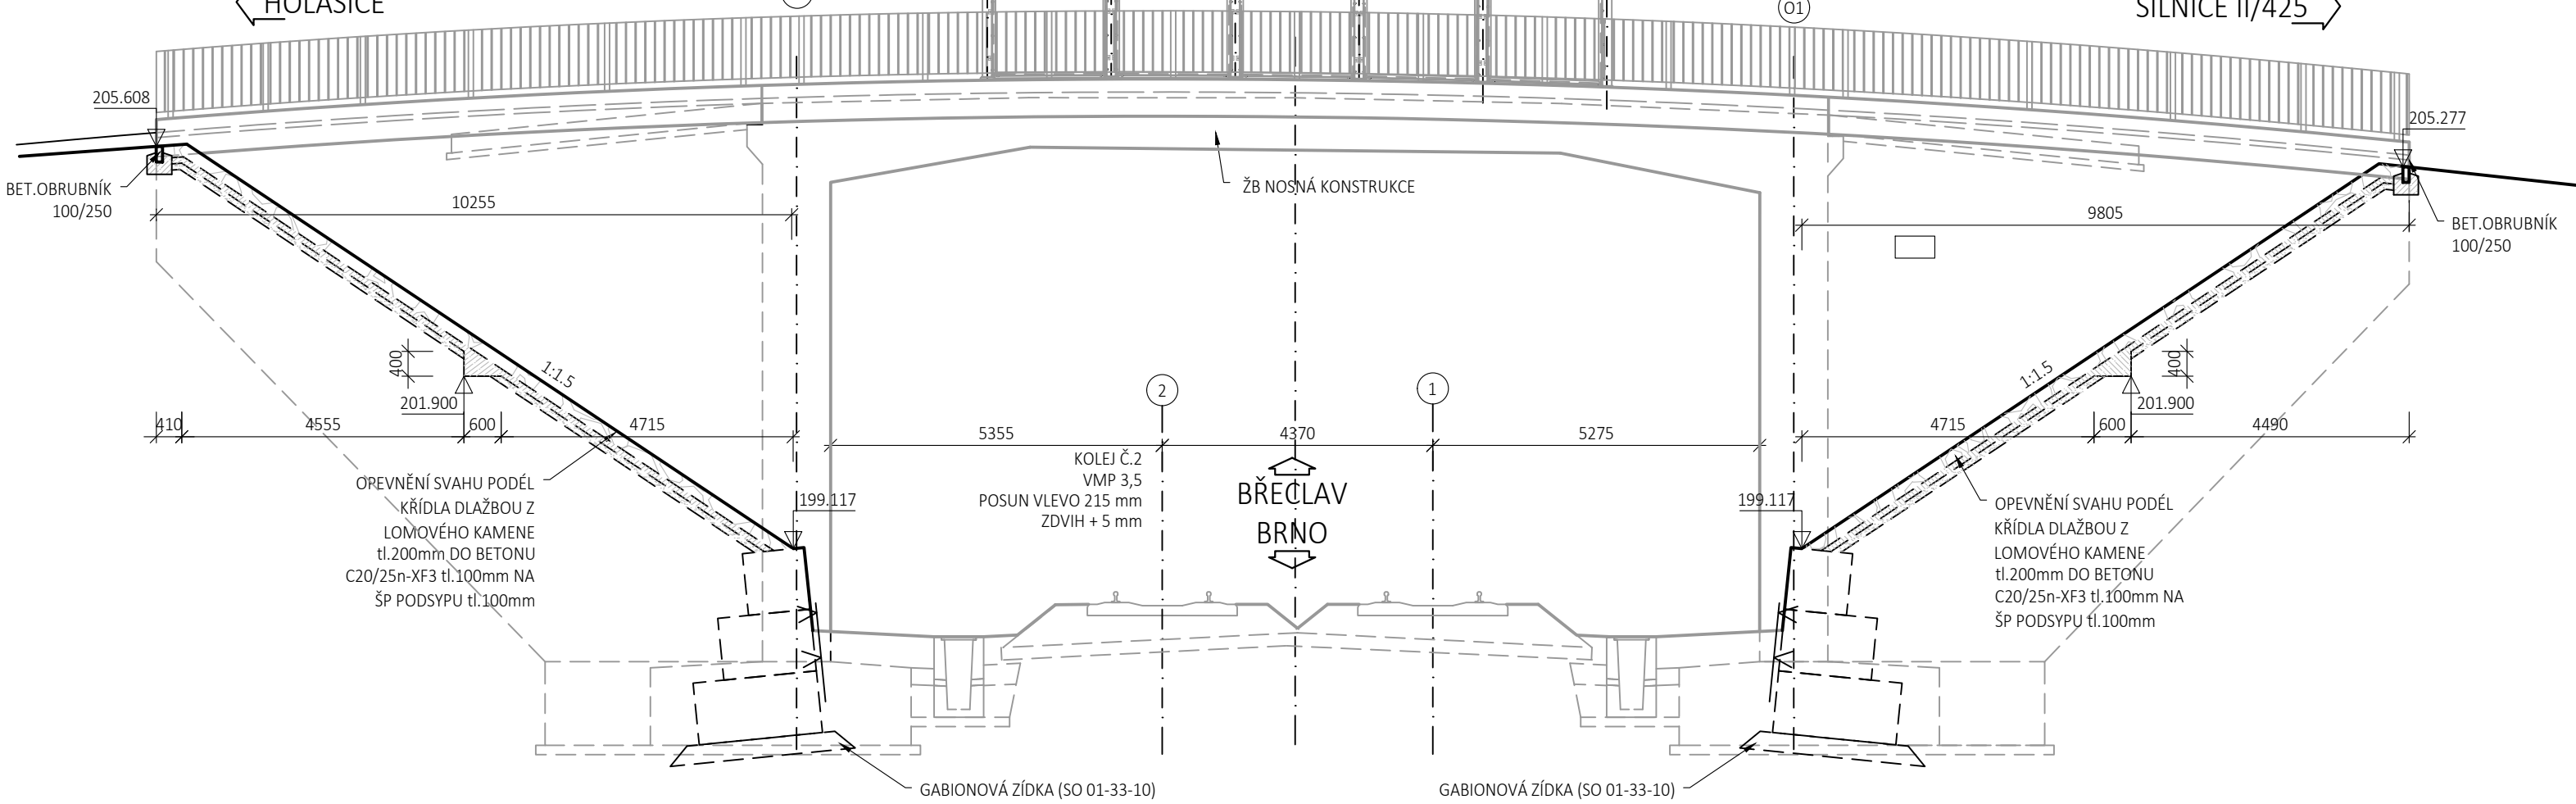

NOVÝ STAV - POHLED NA MOST B-B
M 1:100

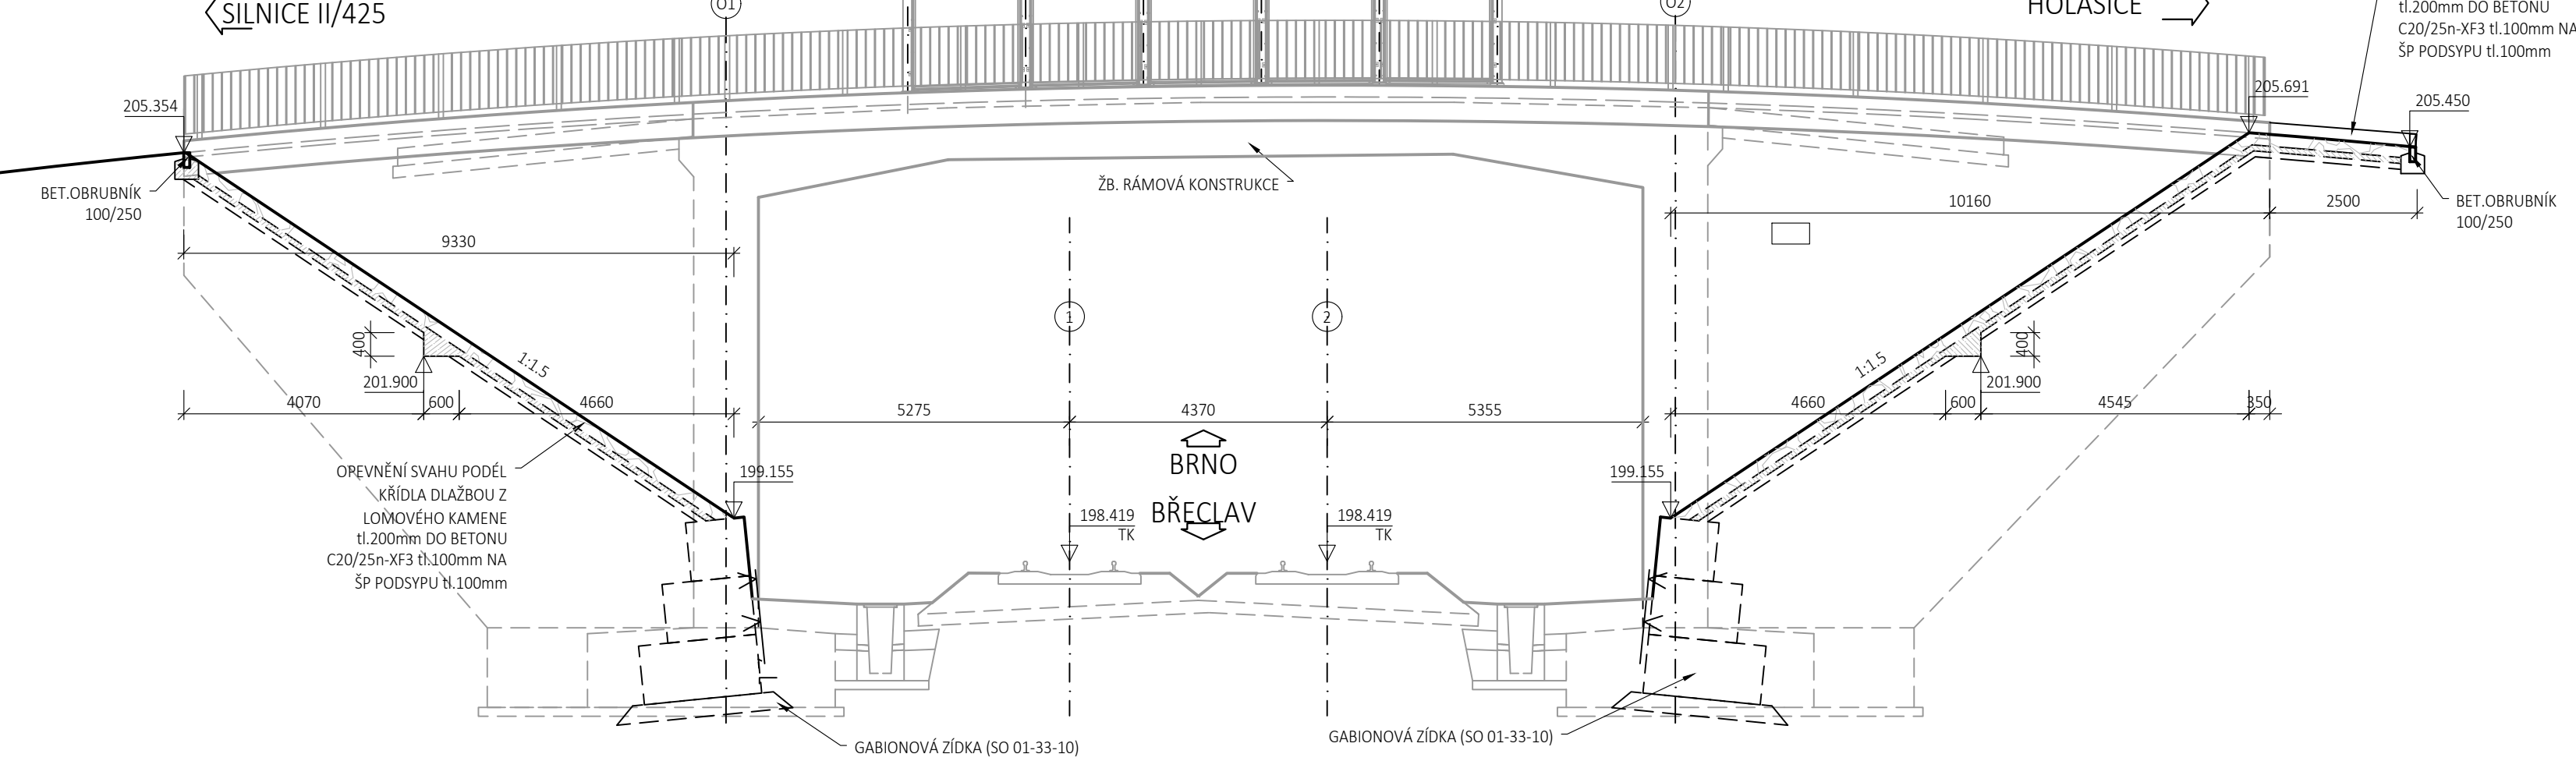

PŮDORYS
M 1:100

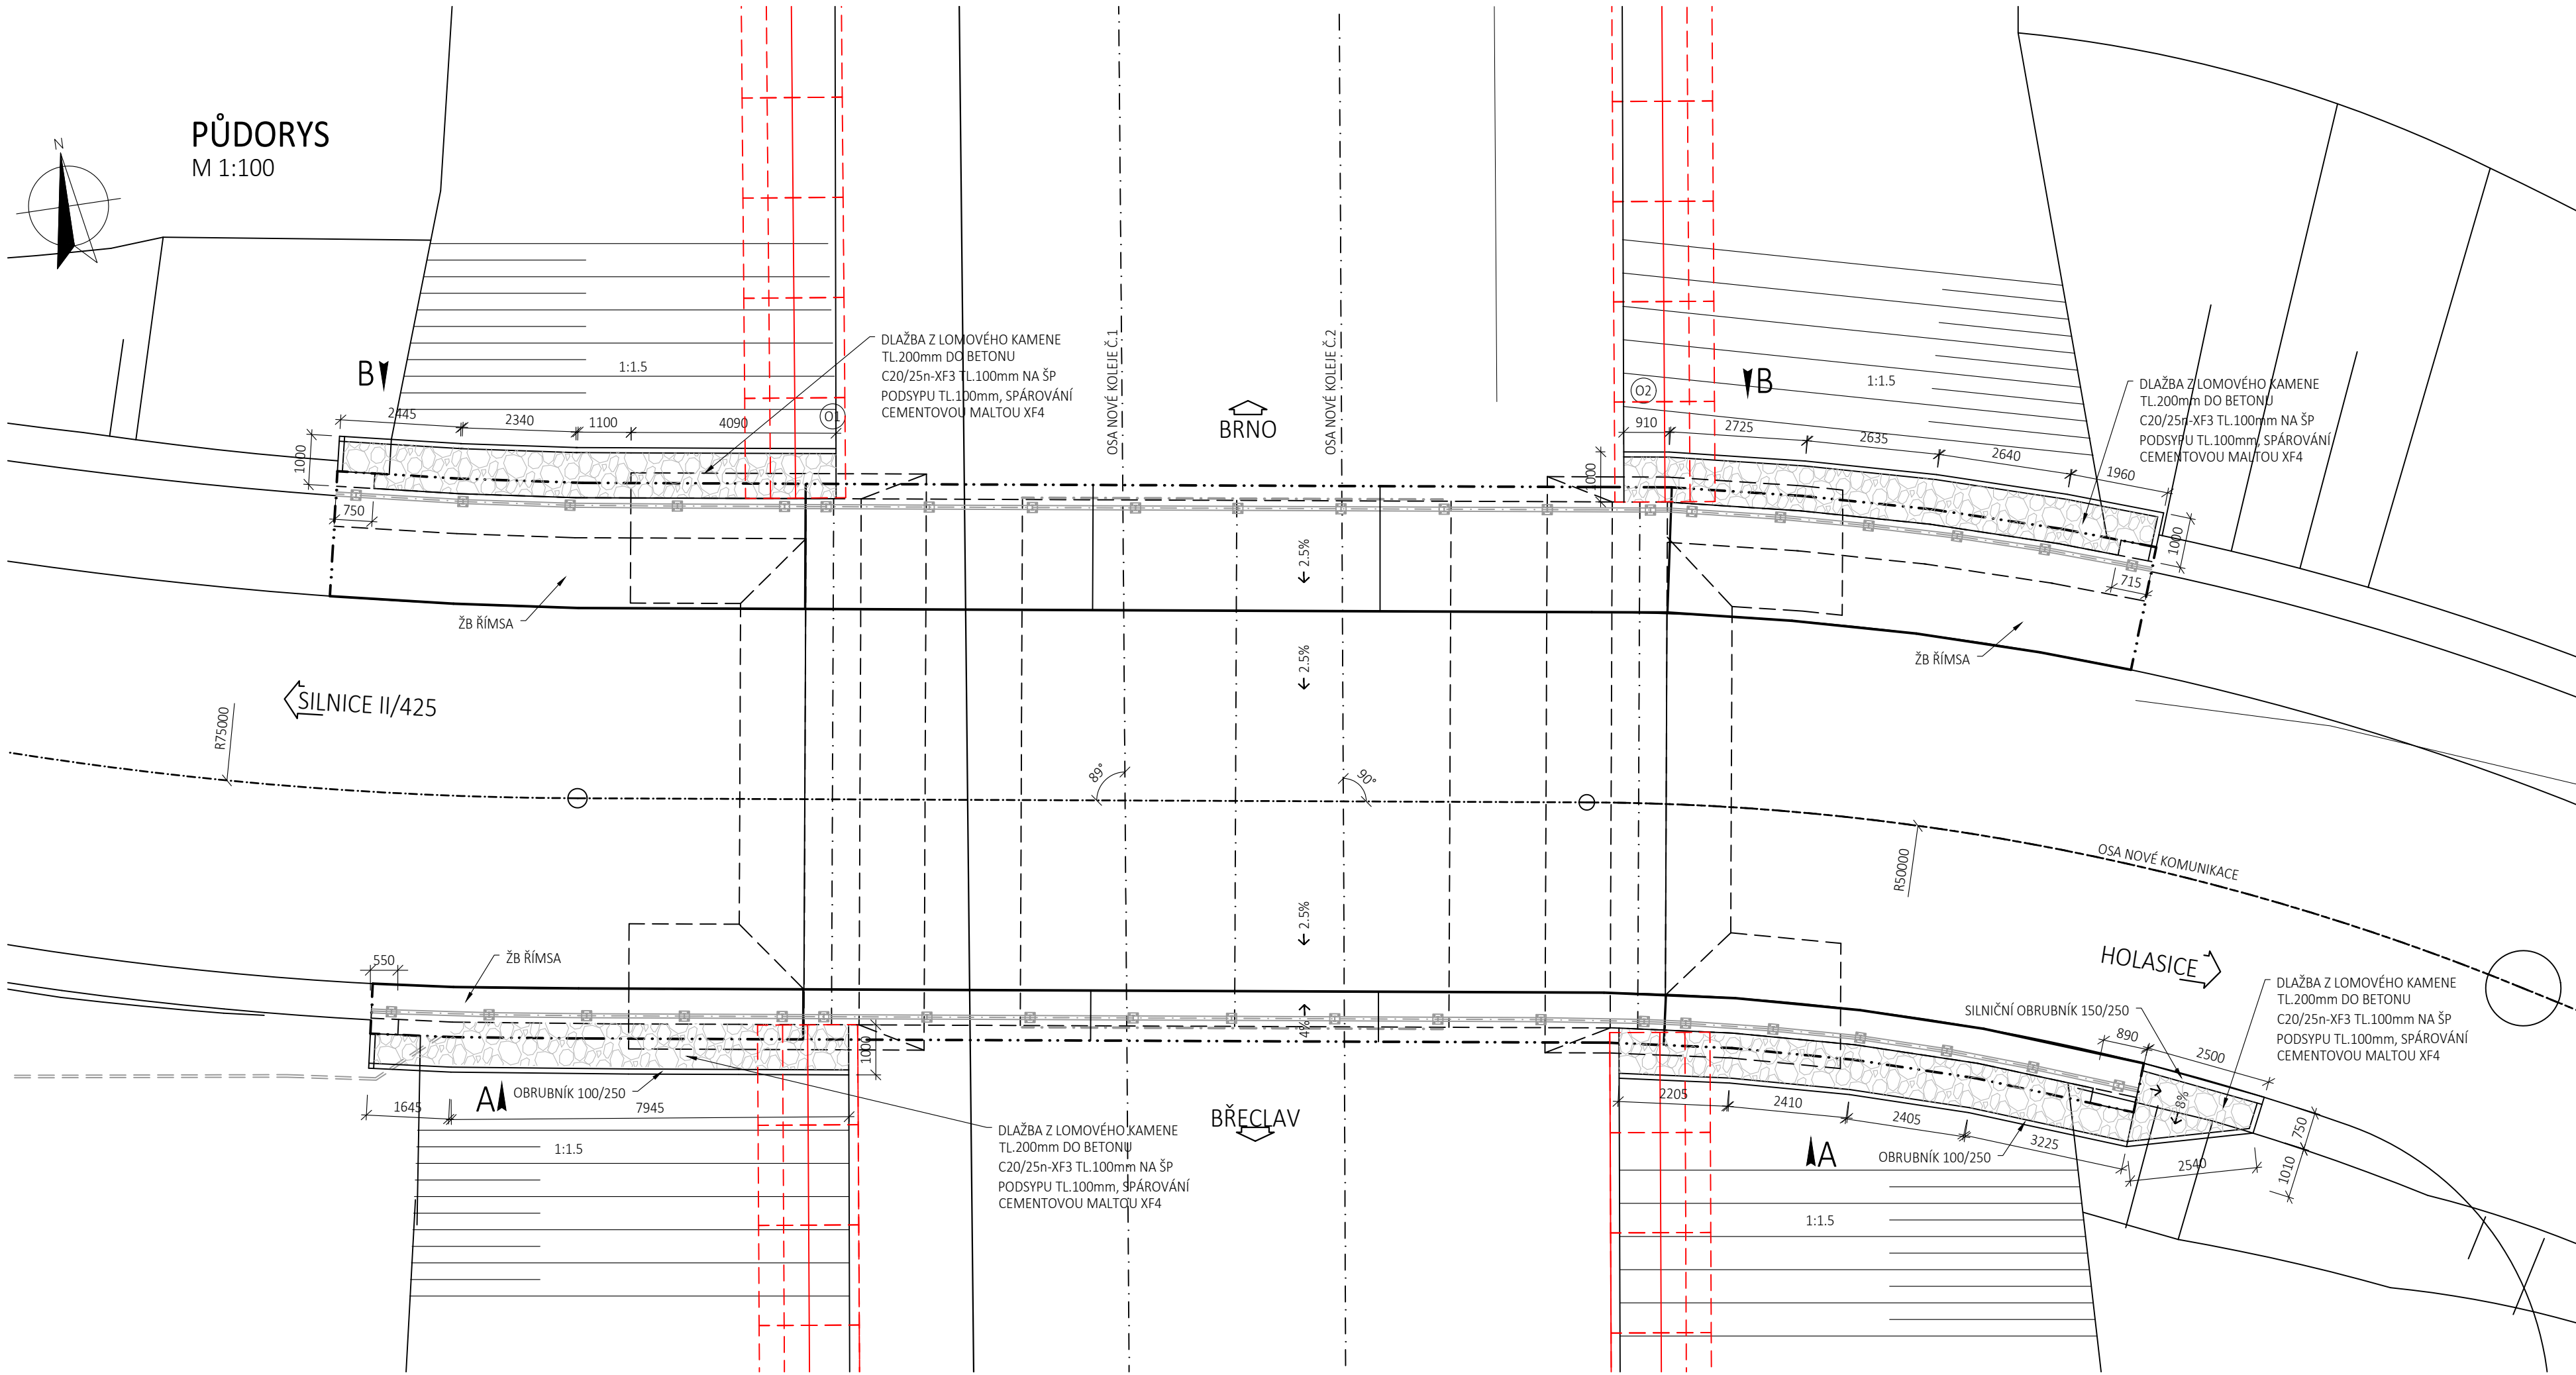

NAVŘZENÉ BETONY

PODKLADNÍ BETON C8/10 - X0
BETONOVÉ LOŽE POD DLAŽBU C20/25n - XF3

ODLÁŽDĚNÍ SVAHU PODÉL KŘÍDLA A ZA ŘÍMSAMI

- DLAŽBA Z LOMOVÉHO KAMENE TL. MIN. 200mm DLE ČSN 72 1860 (TŘÍDA JAKOSTI I)
- SPÁROVÁNÍ DLAŽBY CEMENTOVOU MALTOU DLE ČN EN 998-2 DO PROSTŘEDÍ XF4
- SILNIČNÍ OBRUBNÍKY A OBRUBNÍKY 100/250 JSOU Z BETONU MIN. C30/37 XF4

03	...			
02	...			
01	...			
REVIZE	POPIS	DATUM	PODPIS	

OBJEDNATEL	SPRÁVA ŽELEZNIČNÍ DOPRAVNÍ CESTY
SPRÁVA ŽELEZNIČNÍ DOPRAVNÍ CESTY, STÁTNÍ ORGANIZACE	DLAŽDĚNÁ 1003/7, 110 00 PRAHA 1
STAVEBNÍ SPRÁVA VÝCHOD, NERUDOVA 3, 772 58 OLOMOUC	

SAGASTA s.r.o.	JTSK	Bpv
SÍDL: NOVODVORSKÁ 1010/14, 142 00 PRAHA 4	ČÍSLO SOUPRAVY	
IČ: 045 98 555	DIČ: CZ045 98 555	
ODPOVĚDNÝ PROJEKTANT	VYPRACOVAL	KONTROLA
ING. DÁVID KUČÍK	ING. EVA HUBEROVÁ	ING. VÍT HOZNOUR
PODPIS	PODPIS	PODPIS
OBSAH	VÝSTAVBA ODBOČKY RAJHRAD	ČÍSLO ZAKÁZKY
	SO 01-22-01 SILNIČNÍ MOST V KM 130,810	118 092
		DUSP
		MĚŘÍTKO
		1:20,100
		DATUM
		07/2019
		POČET FORMÁTŮ
		8x44
NÁZEV PŘÍLOHY	ÚPRAVY KOLEM MOSTU	ČÍSLO PŘÍLOHY
		7.4
DOKUMENTACE LZE UŽÍVAT POUZE VE SMYSLU PŘÍSLUŠNÉ SMLOUVY O DÍLO, VÝKRES, ČI JEHO ČÁSTI, MŮŽE BYT KOPÍROVÁN NEBO JINÝM ZPŮSOBEM ROZŠÍŘOVÁN POUZE PO PŘEDCHOZÍM SOHLASU SAGASTA s.r.o.		