




PODÉLNÝ ŘEZ A-A
M 1:100

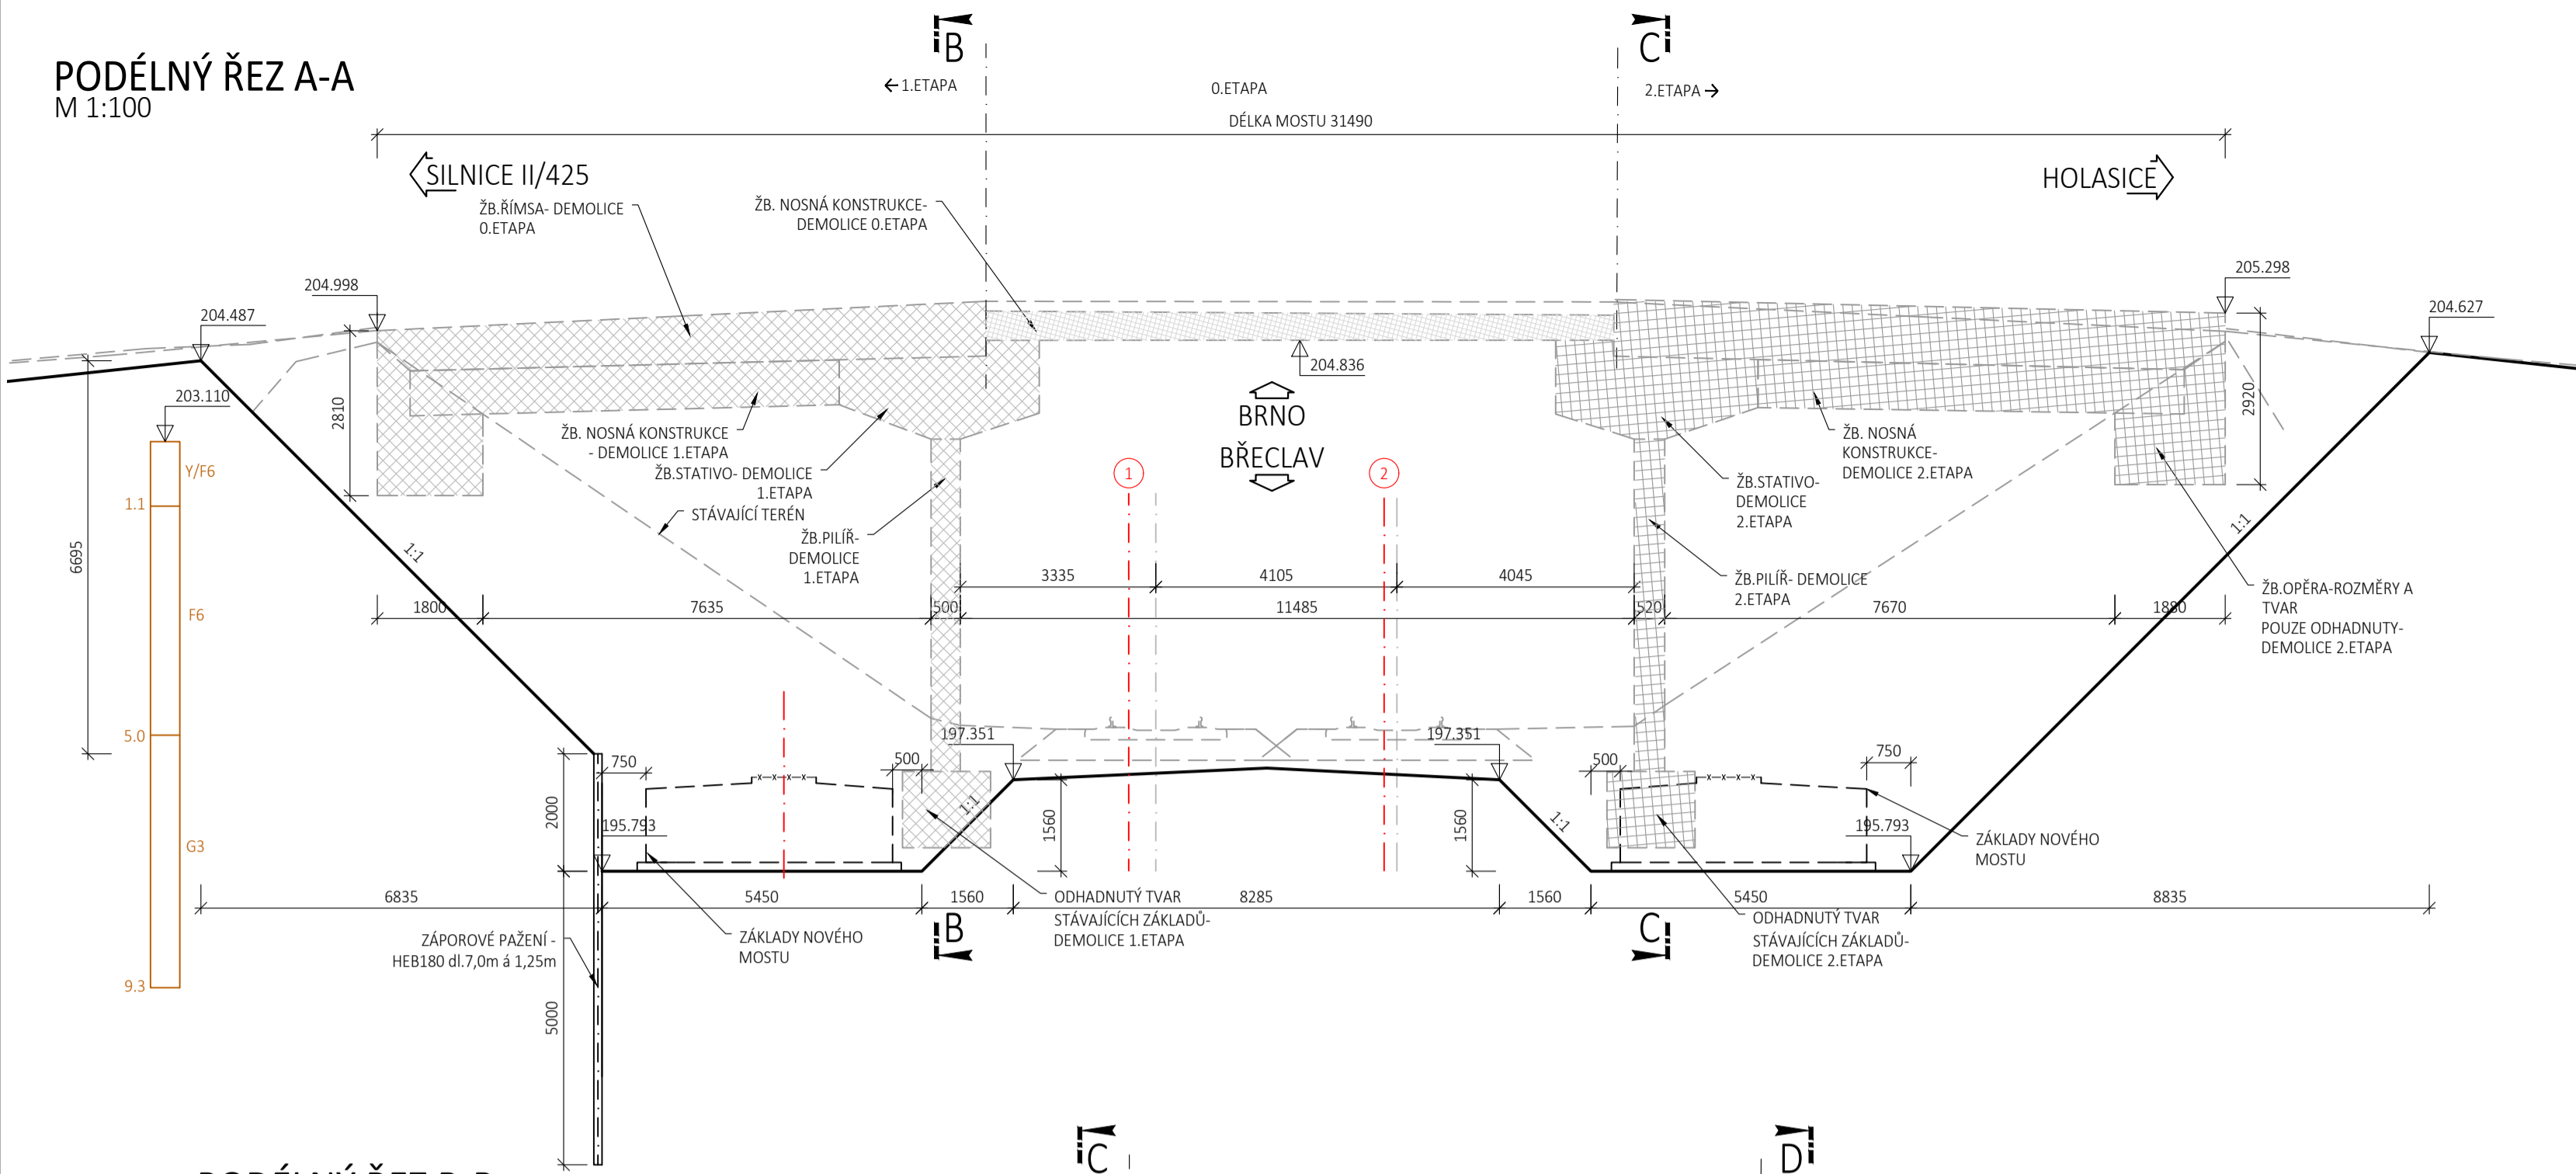


PODÉLNÝ ŘEZ B-B
M 1:100

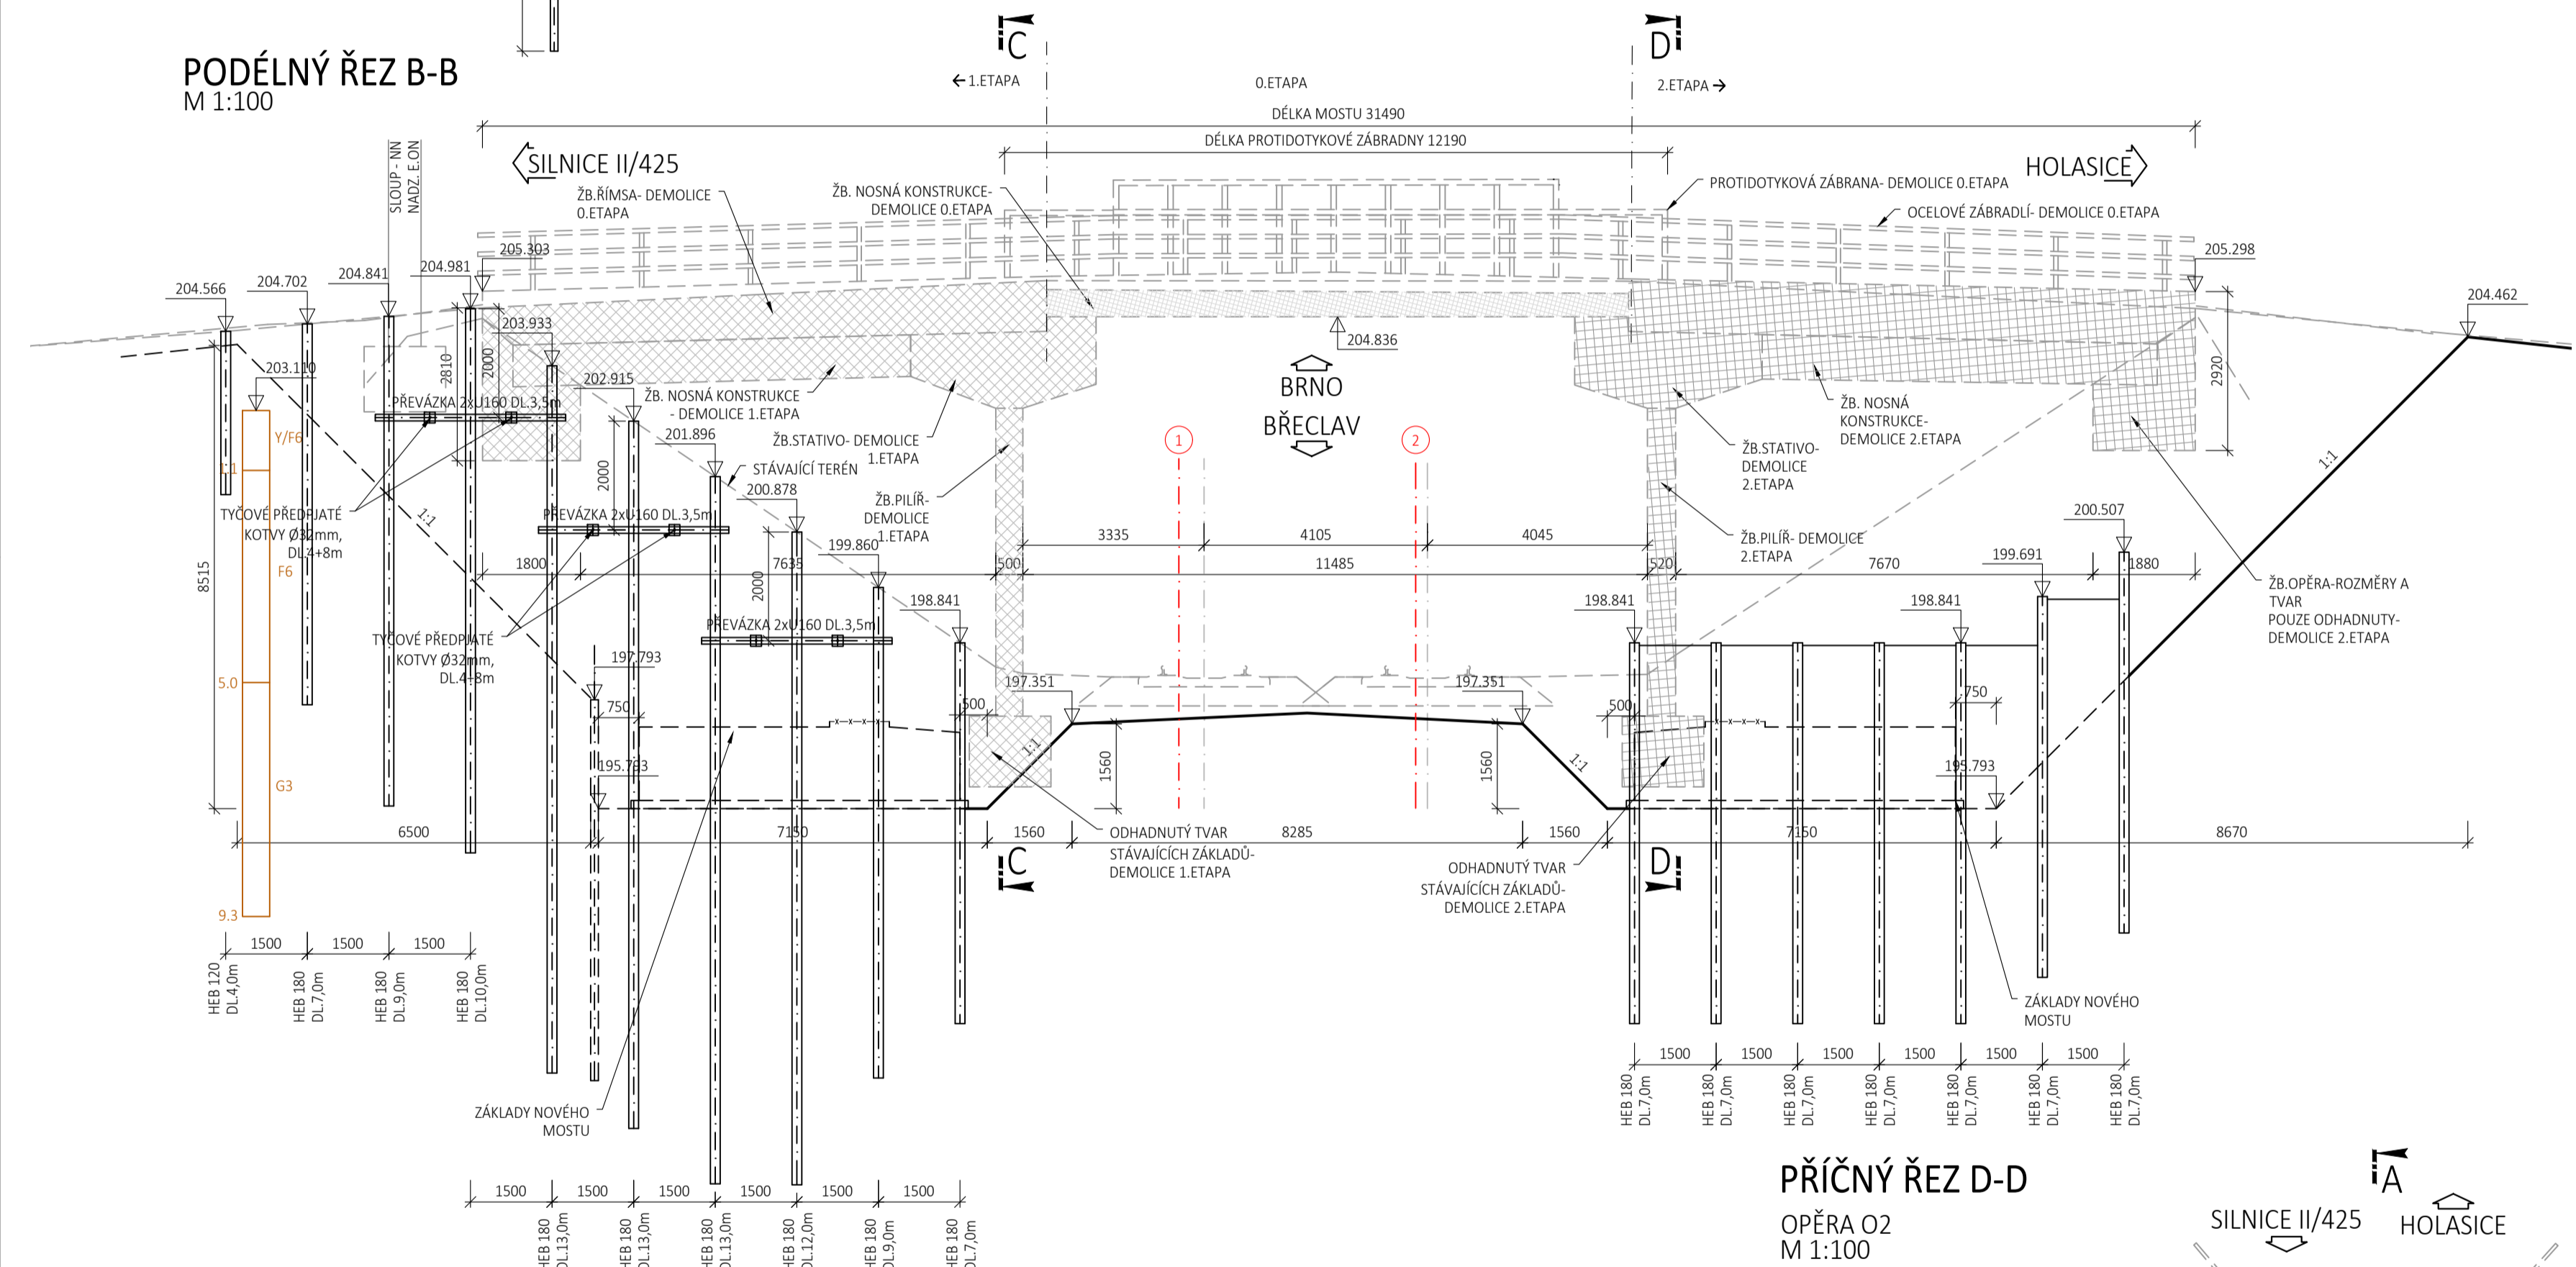


PŘÍČNÝ ŘEZ D-D
OPĚRA O2
M 1:100

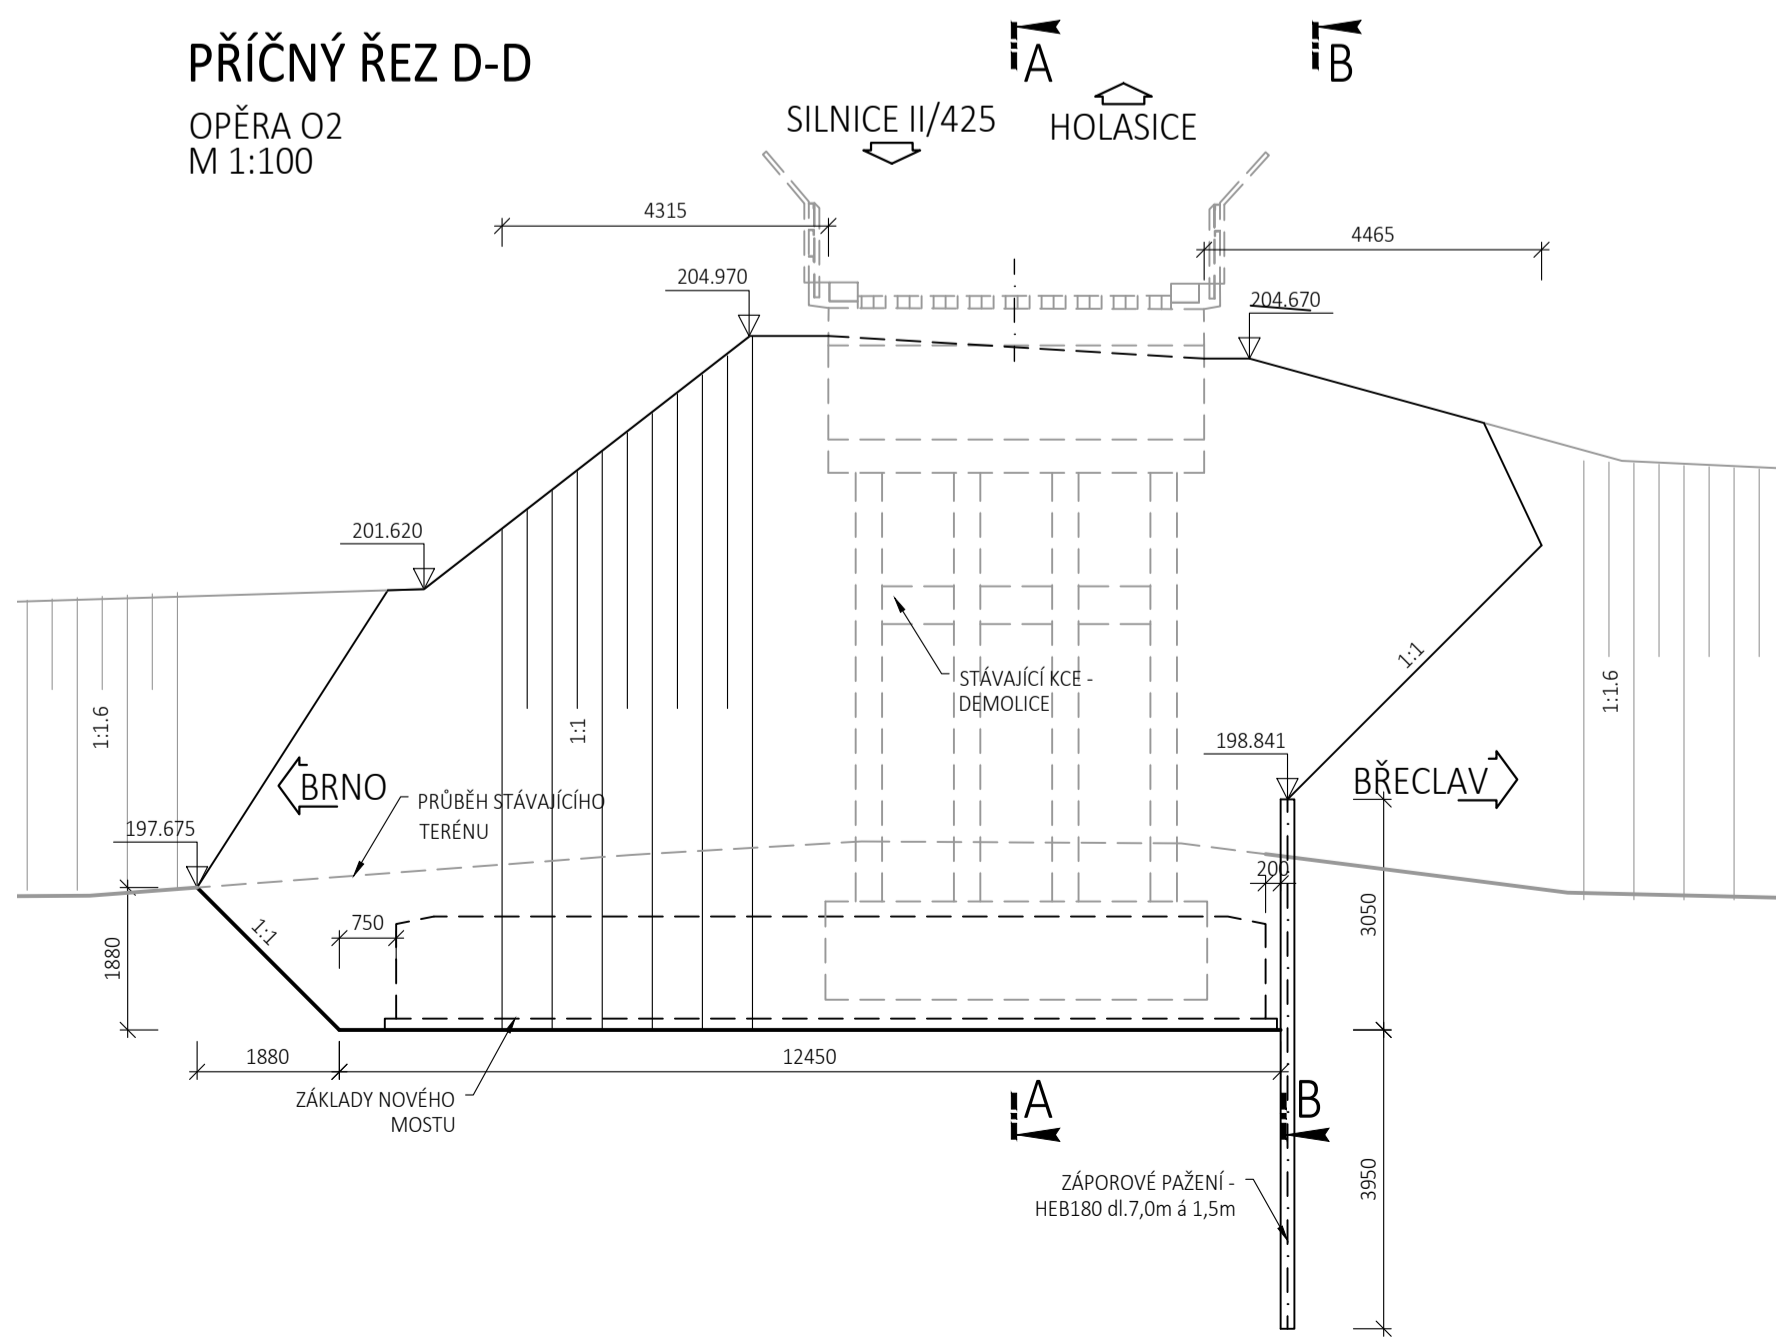

PŮDORYS
M 1:100

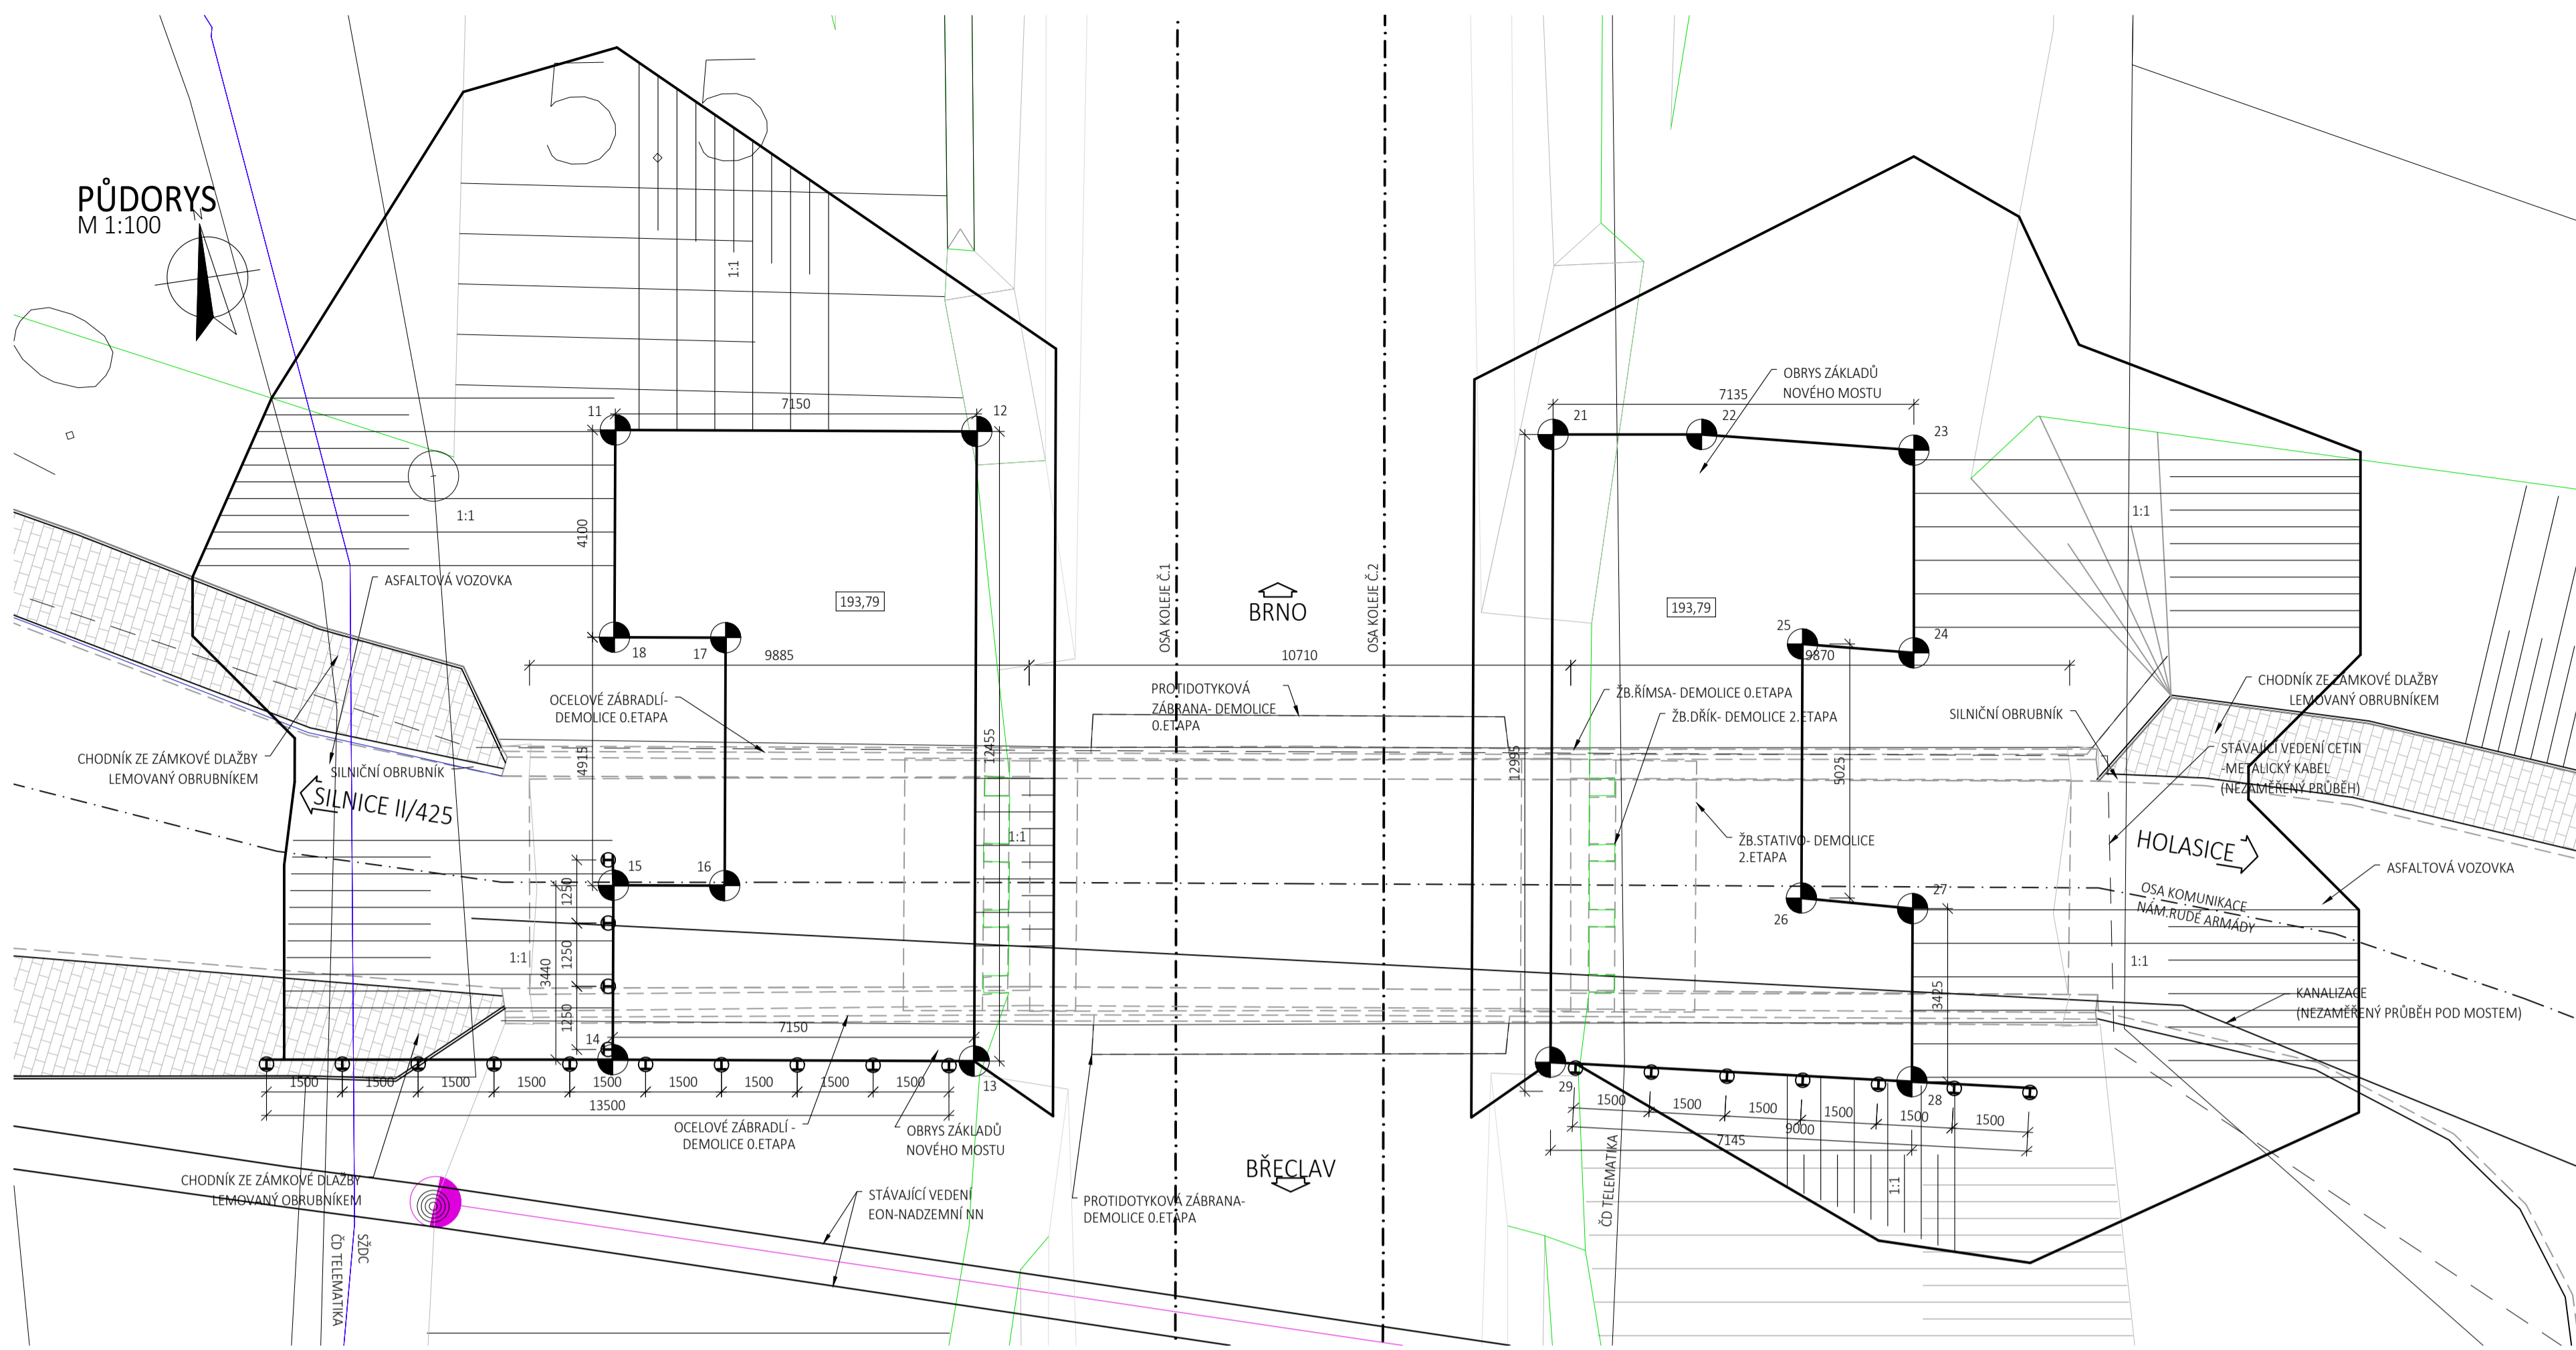

PŘÍČNÝ ŘEZ C-C
OPĚRA O1
M 1:100

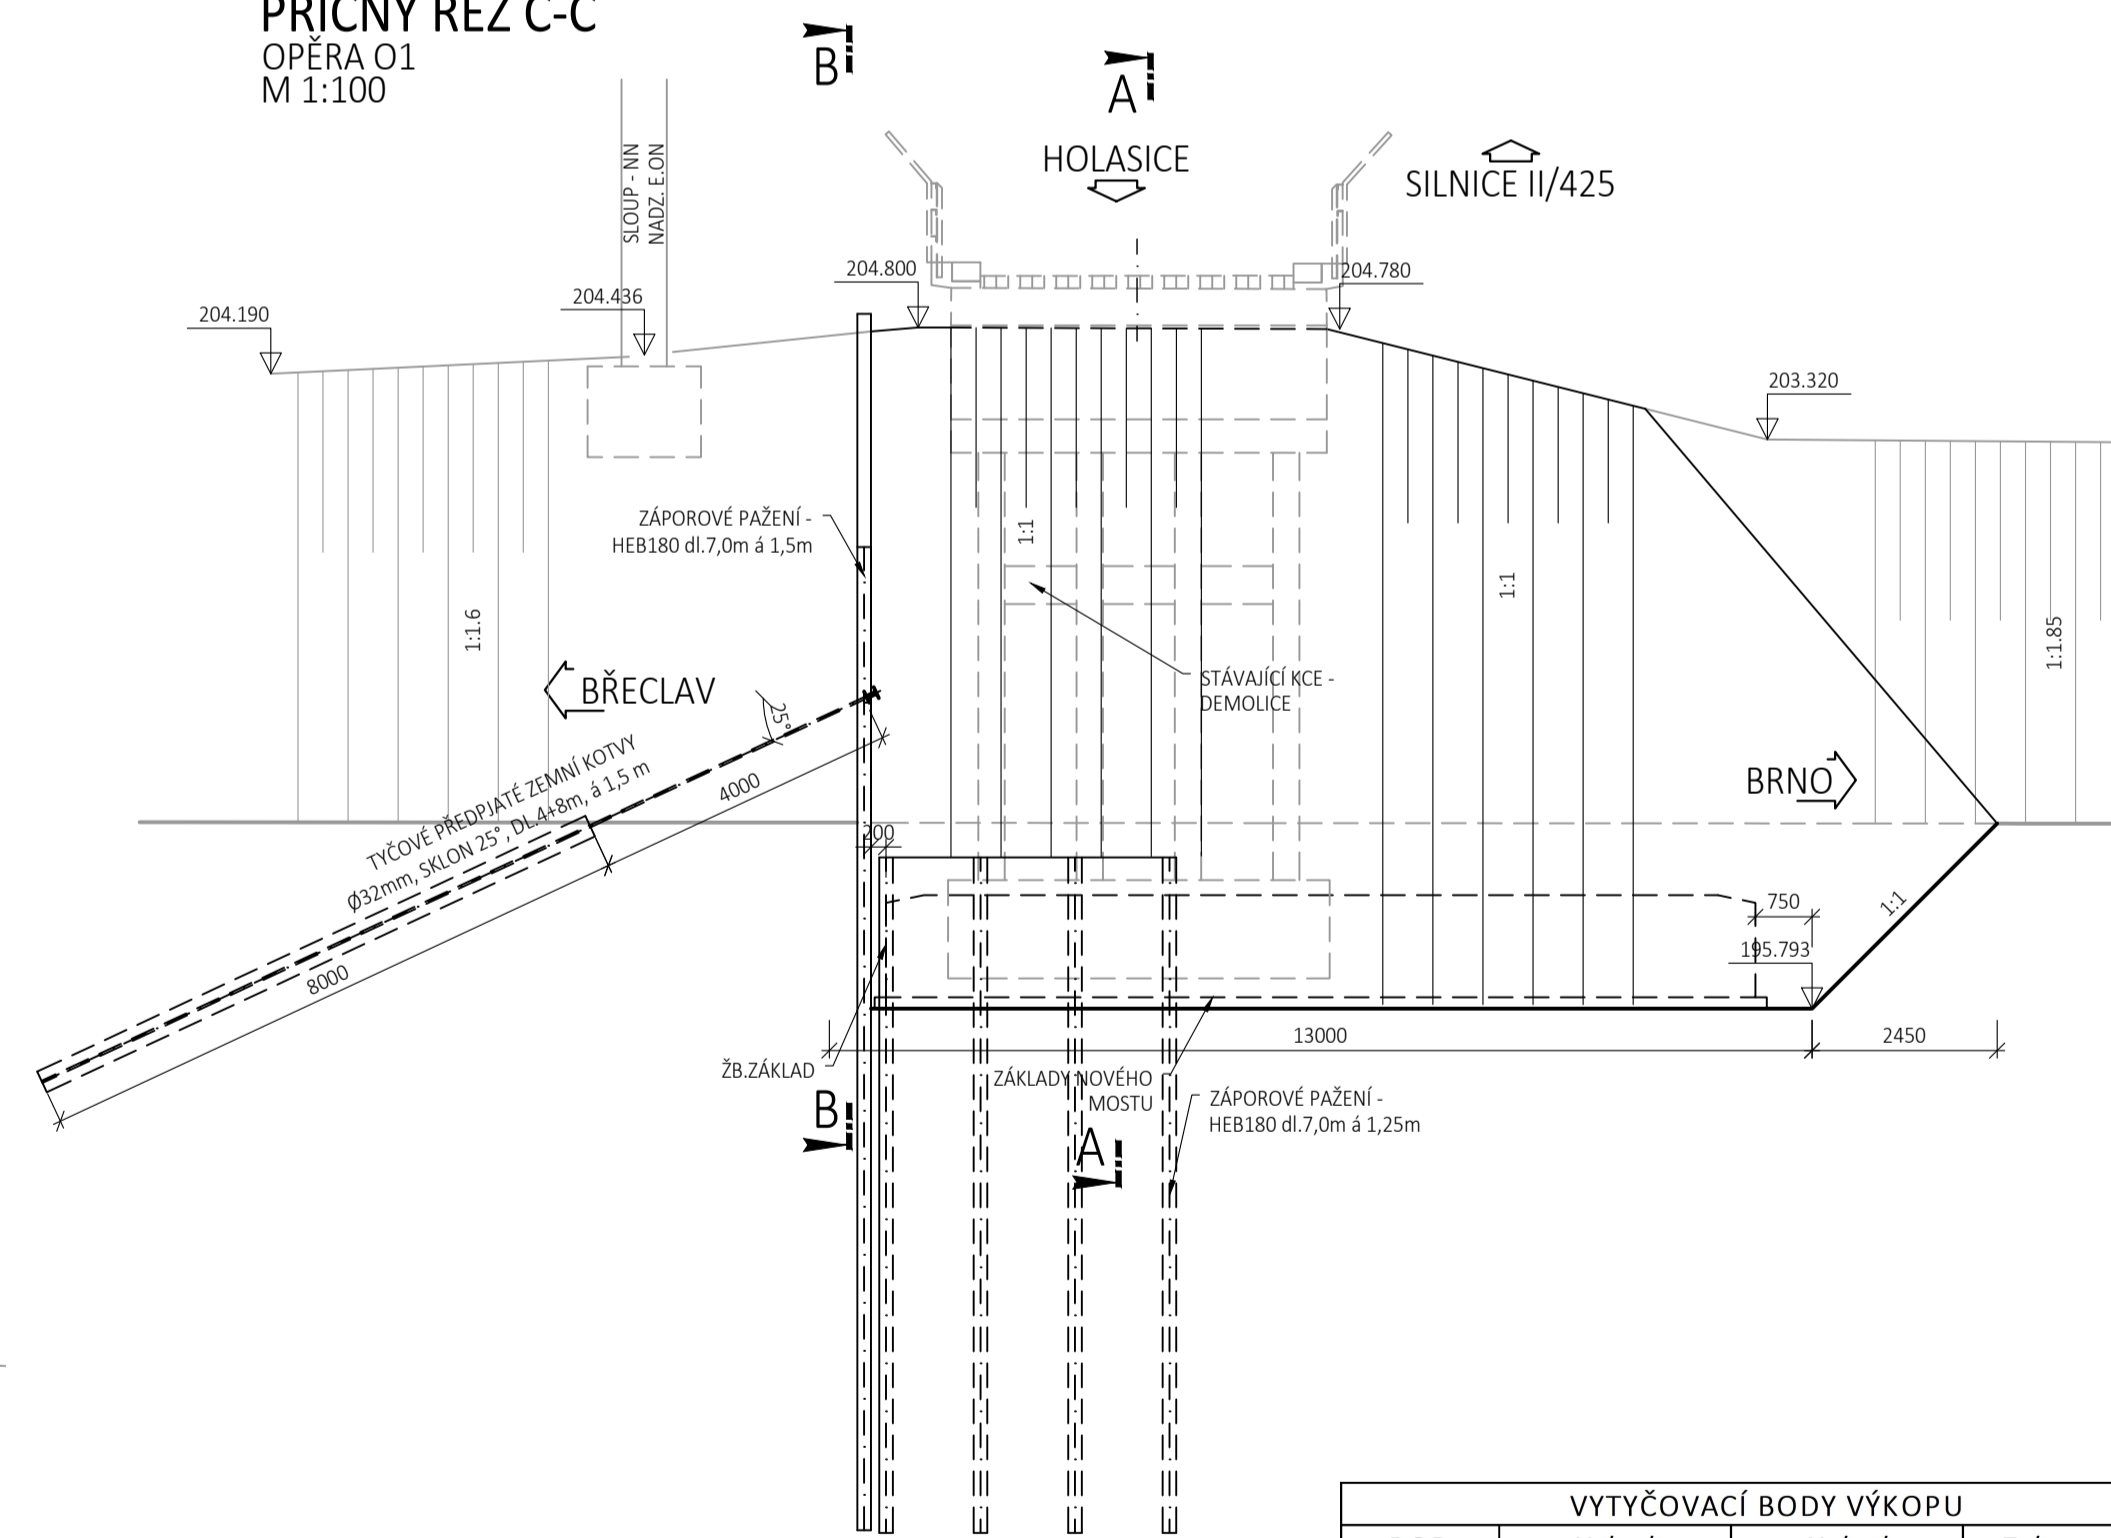

REVIZE	POPIS	DATUM	PODPIS
03			
02			
01			

POZNÁMKY:

- VÝKOVÉ KÓTY JSOU UVEDENÉ NA DNĚ VÝKOPOVÉ JÁMY
- VÝKOVÝ SYSTÉM Bp
- SOUŘADNICOVÝ SYSTÉM S-JTSK
- PŘED PROVÁZENÍM VÝKOPU JE NUTNÉ PROVĚST VYTČENÍ VŠECH INŽENÝRSKÝCH SÍTÍ V MÍSTĚ STAVENÍ A PROVĚST JEJICH PŘÍPADNOU PŘELOŽKU ČI OCHRANU
- OCEĽ POUŽITÝCH ZÁPOR HEB - S355P
- OCEĽ TÝČOVÝCH ZEMNÍCH KOTVÍ - Y 1050 (S3 950/1050 MPa)
- OCEĽ PŘEVÁZEK U160 - S355D

VYTČOVACÍ BODY VÝKOPU			
BOD	Y /m/	X /m/	Z /m n.m./
011	1173684,713	599786,078	193,790
012	1173685,793	599779,011	193,790
013	1173698,105	599780,893	193,790
014	1173697,025	599787,961	193,790
015	1173693,614	599787,439	193,790
016	1173693,947	599785,264	193,790
017	1173689,098	599784,523	193,790
018	1173688,766	599786,698	193,790
021	1173687,528	599767,743	193,790
022	1173687,960	599764,835	193,790
023	1173688,885	599760,731	193,790
024	1173692,850	599761,320	193,790
025	1173692,354	599763,473	193,790
026	1173697,320	599764,233	193,790
027	1173697,852	599762,088	193,790
028	1173701,234	599762,606	193,790
029	1173699,804	599769,620	193,790

OBJEDNATEL	SPRÁVA ŽELEZNICNÍ DOPRAVNÍ CESTY, STÁTNÍ ORGANIZACE DLAŽEŽNÁ 1003/7, 110 00 PRAHA 1
STAVEBNÍ SPRÁVA VÝCHOD, NERUDOVA 1, 772 58 OLOMOUC	

SAGASTA s.r.o.		SAGASTA	
SÍDLO: NOVODVORSKÁ 1010/14, 142 00 PRAHA 4 IČ: 045 98 555		IČ: 045 98 555	
ODPOVĚDNÝ PROJEKTANT ING. DÁVID KUCÍK	VYPRACOVAL ING. VÍT HOZNOUR	KONTROLA ING. VÍT HOZNOUR	HIP ING. EMIL ŠPÁČEK
OBSAH		JTSK ČÍSLO SOUPRAVY	
VÝSTAVBA ODBOČKY RAJHRAD SO 01-22-01 SILNIČNÍ MOST V KM 130,810		ČÍSLO ZAKÁZKY DOKUMENTACE MĚŘÍTKO DATUM POČET FORMÁTŮ	
NÁZEV PŘÍLOHY		VÝKOPY A BOURACÍ PRÁCE	
DOKUMENTACE LZE UŽÍVAT POUZE V SÍMPLU PŘEDLOŽENÉ SMLOUVY O DÍLO. VÝKRES, O JEJICH ČÁSTI, MOŽE BÝT KOPÍROVÁN NEBO INYMI ZPŮSOBEM ROZŠŮŘOVÁN POUZE PO PŘEDCHOZÍM SOUHLASÍ SAGASTA S.R.O.		D.2.1.4 8	