



	zaměření
	stávající kanalizace
	přeložka kanalizace
	nová šachta, úprava šachty
	osa koleje
	návrh komunikace
	osa komunikace
	stávající kanalizace
	stávající šachta

03	...		
02	...		
01	...		
REVIZE	POPIS	DATUM	PODPIS

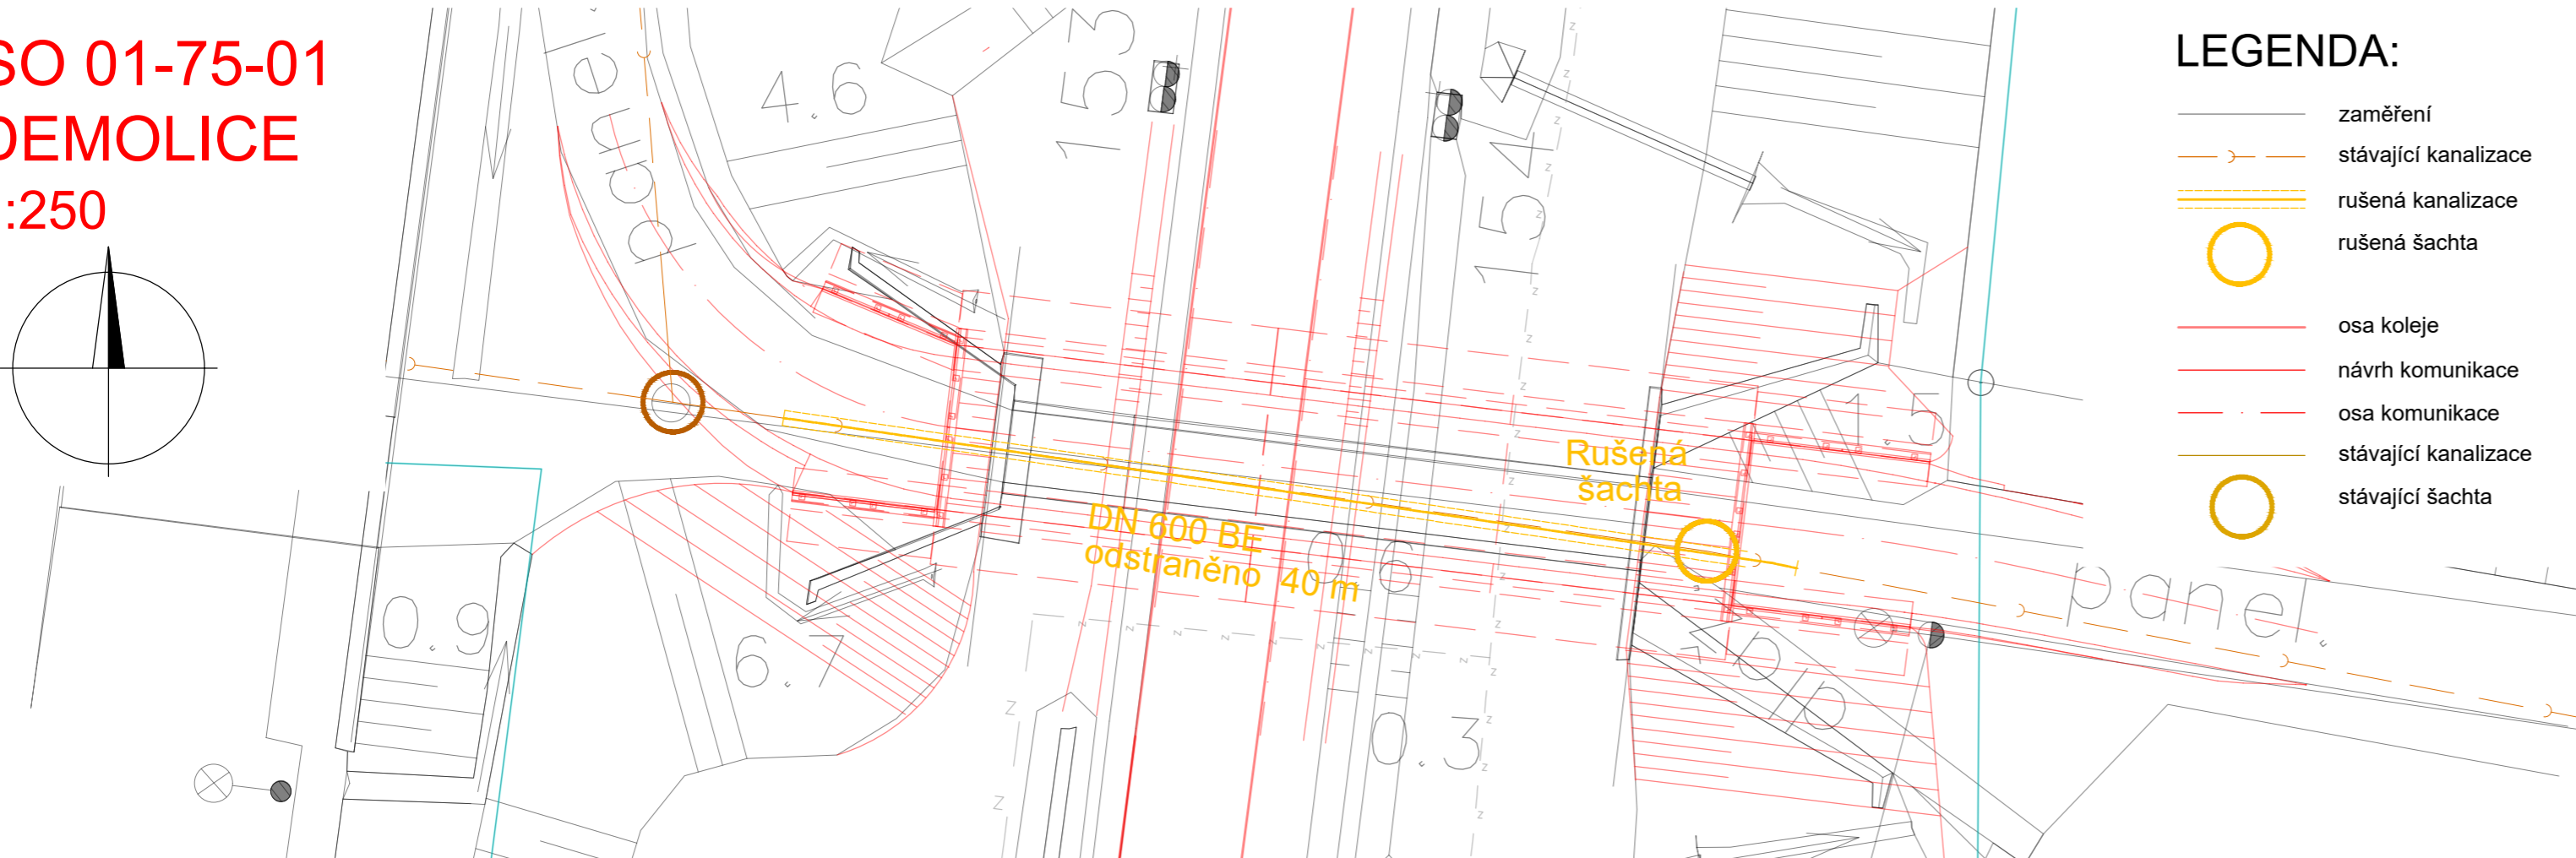

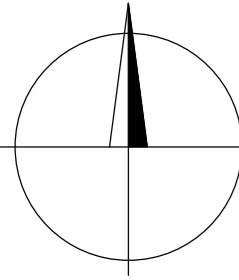


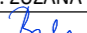

	zaměření
	stávající kanalizace
	rušená kanalizace
	rušená šachta
	osa koleje
	návrh komunikace
	osa komunikace
	stávající kanalizace
	stávající šachta

OBJEDNATEL

SPRÁVA ŽELEZNIČNÍ DOPRAVNÍ CESTY, STÁTNÍ ORGANIZACE  
DLÁŽDĚNÁ 1003/7, 110 00 PRAHA 1

STAVEBNÍ SPRÁVA VÝCHOD, NERUDOVA 1, 772 58 OLMOUC



<b>SAGASTA s.r.o.</b> SÍDLO: NOVODVORSKÁ 1010/14, 142 00 PRAHA 4 IČ: 045 98 555      DIČ: CZ045 98 555						JTSK ČÍSLO SOUPRAVY	
ODPOVĚDNÝ PROJEKTANT ING. JOSEF DOLEŽAL		VYPRACOVAL ING. JOSEF DOLEŽAL		KONTROLA ING. ZUZANA BIELA		HIP ING. EMIL ŠPAČEK	
PODPIS 		PODPIS 		PODPIS 		PODPIS 	
OBSAH <div style="text-align: center; font-size: 1.5em; font-weight: bold;">VÝSTAVBA ODBOČKY RAJHRAD</div>							
NÁZEV ČÁSTI SO 01-75-01 Úprava kanalizace pod železničním mostem v km 131,237				ČÍSLO ZAKÁZKY      118 092 DOKUMENTACE      DUSP MĚŘÍTKO      1:250 DATUM      07/2019 POČET FORMÁTŮ      3xA4			
NÁZEV PŘÍLOHY <div style="text-align: center; font-size: 1.5em; font-weight: bold;">SITUACE</div>				ČÁST <div style="text-align: center; font-size: 1.5em; font-weight: bold;">E.1.6</div>		ČÍSLO PŘÍLOHY <div style="text-align: center; font-size: 1.5em; font-weight: bold;">2</div>	
DOKUMENTACE LZE UŽÍVAT POUZE VE SMYSLU PŘÍSLUŠNÉ SMLOUVY O DÍLO. VÝKRES, ČI JEHO ČÁST, MŮŽE BÝT KOPIROVÁN NEBO JINÝM ZPŮSOBEM ROZŠÍŘOVÁN POUZE PO PŘEDCHOZÍM SOUHLASU SAGASTA s.r.o.							