

KATASTRY
PARCELNÍ ČÍSLA
DRUH POVRCHU
VZDÁLENOSTI ŠACHET
OZNAČENÍ ŠACHET
SMĚROVÉ POMĚRY

MĚŘITKA 1:500/100

LEGENDA TYPŮ ČAR
PŮVODNÍ TERÉN
HRUBÉ TERÉNNÍ ÚPRAVY
UPRAVENÝ TERÉN

KÓTA UPRAVENÉHO TERÉNU

HLOUBKA VÝKOPU

KÓTA VÝKOPU


HLOUBKA DNA POTRUBÍ

KÓTA DNA POTRUBÍ

KÓTA PŮVODNÍHO TERÉNU

SROVNÁVACÍ ROVINA

STANIČENÍ [km/m]
PROFIL[mm]–MATERIÁL–DÉLKA[m]
SKLON[promile]–DÉLKA[m]
ULOŽENÍ
KAPACITNÍ PRŮTOK[l/s]–RYCHLOST[m/s]

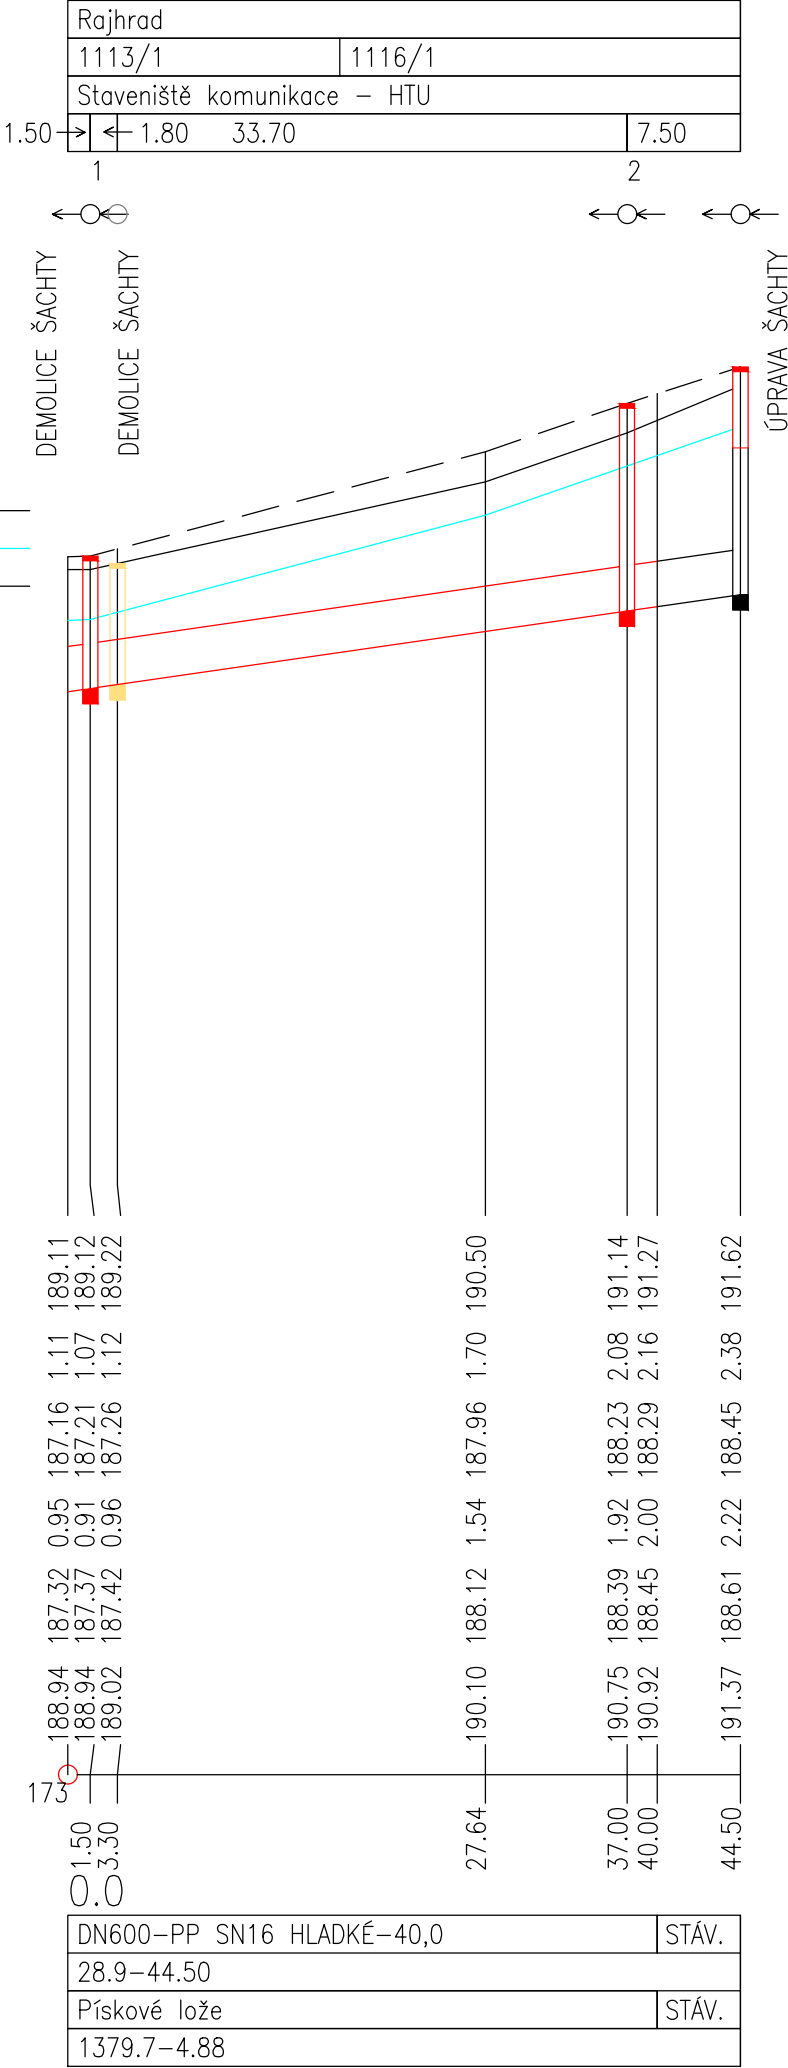

03 ...

02 ...

01 ...

REVIZE ... POPIS ... DATUM ... PODPIS ...

OBJEDNATEL

SPRÁVA ŽELEZNIČNÍ DOPRAVNÍ CESTY, STÁTNÍ ORGANIZACE

DLÁŽDĚNÁ 1003/7, 110 00 PRAHA 1

STAVEBNÍ SPRÁVA VÝCHOD, NERUDOVA 1, 772 58 OLOMOUČ



SAGASTA s.r.o.

SÍDLLO: NOVODVORSKÁ 1010/14, 142 00 PRAHA 4

IČ: 045 98 555

DIČ: CZ045 98 555



JTSK

Bpv

ODPOVĚDNÝ PROJEKTANT

ING. JOSEF DOLEŽAL

PODPIS

VYPRACOVAL

ING. JOSEF DOLEŽAL

PODPIS

KONTROLA

ING. ZUZANA BIELA

PODPIS

HIP

ING. EMIL ŠPAČEK

PODPIS

OBSAH

VÝSTAVBA ODBOČKY RAJHRAD

SO 01-75-01

Úprava kanalizace pod železničním mostem v km 131,237

NÁZEV PŘÍLOHY

PODÉLNÝ ŘEZ

ČÍSLO ZAKÁZKY

118 092

DOKUMENTACE

DUSP

MĚŘÍTKO

1:500/1:100

DATUM

07/2019

POČET FORMÁTŮ

2xA4

ČÁST

E.1.6

ČÍSLO PŘÍLOHY

4

DOKUMENTACI LZE UŽÍVAT POUZE VE SMYSLU PŘÍSLUŠNÉ SMLOUVY O DÍLO. VÝKRES, ČI JEHO ČÁST, MŮŽE BÝT KOPÍROVÁN NEBO JINÝM ZPŮSOBEM ROZŠÍŘOVÁN POUZE PO PŘEDCHOZÍM SOUHLASU SAGASTA s.r.o.