


SO 01-75-01  
VYTYČOVACÍ VÝKRES  
M 1:200

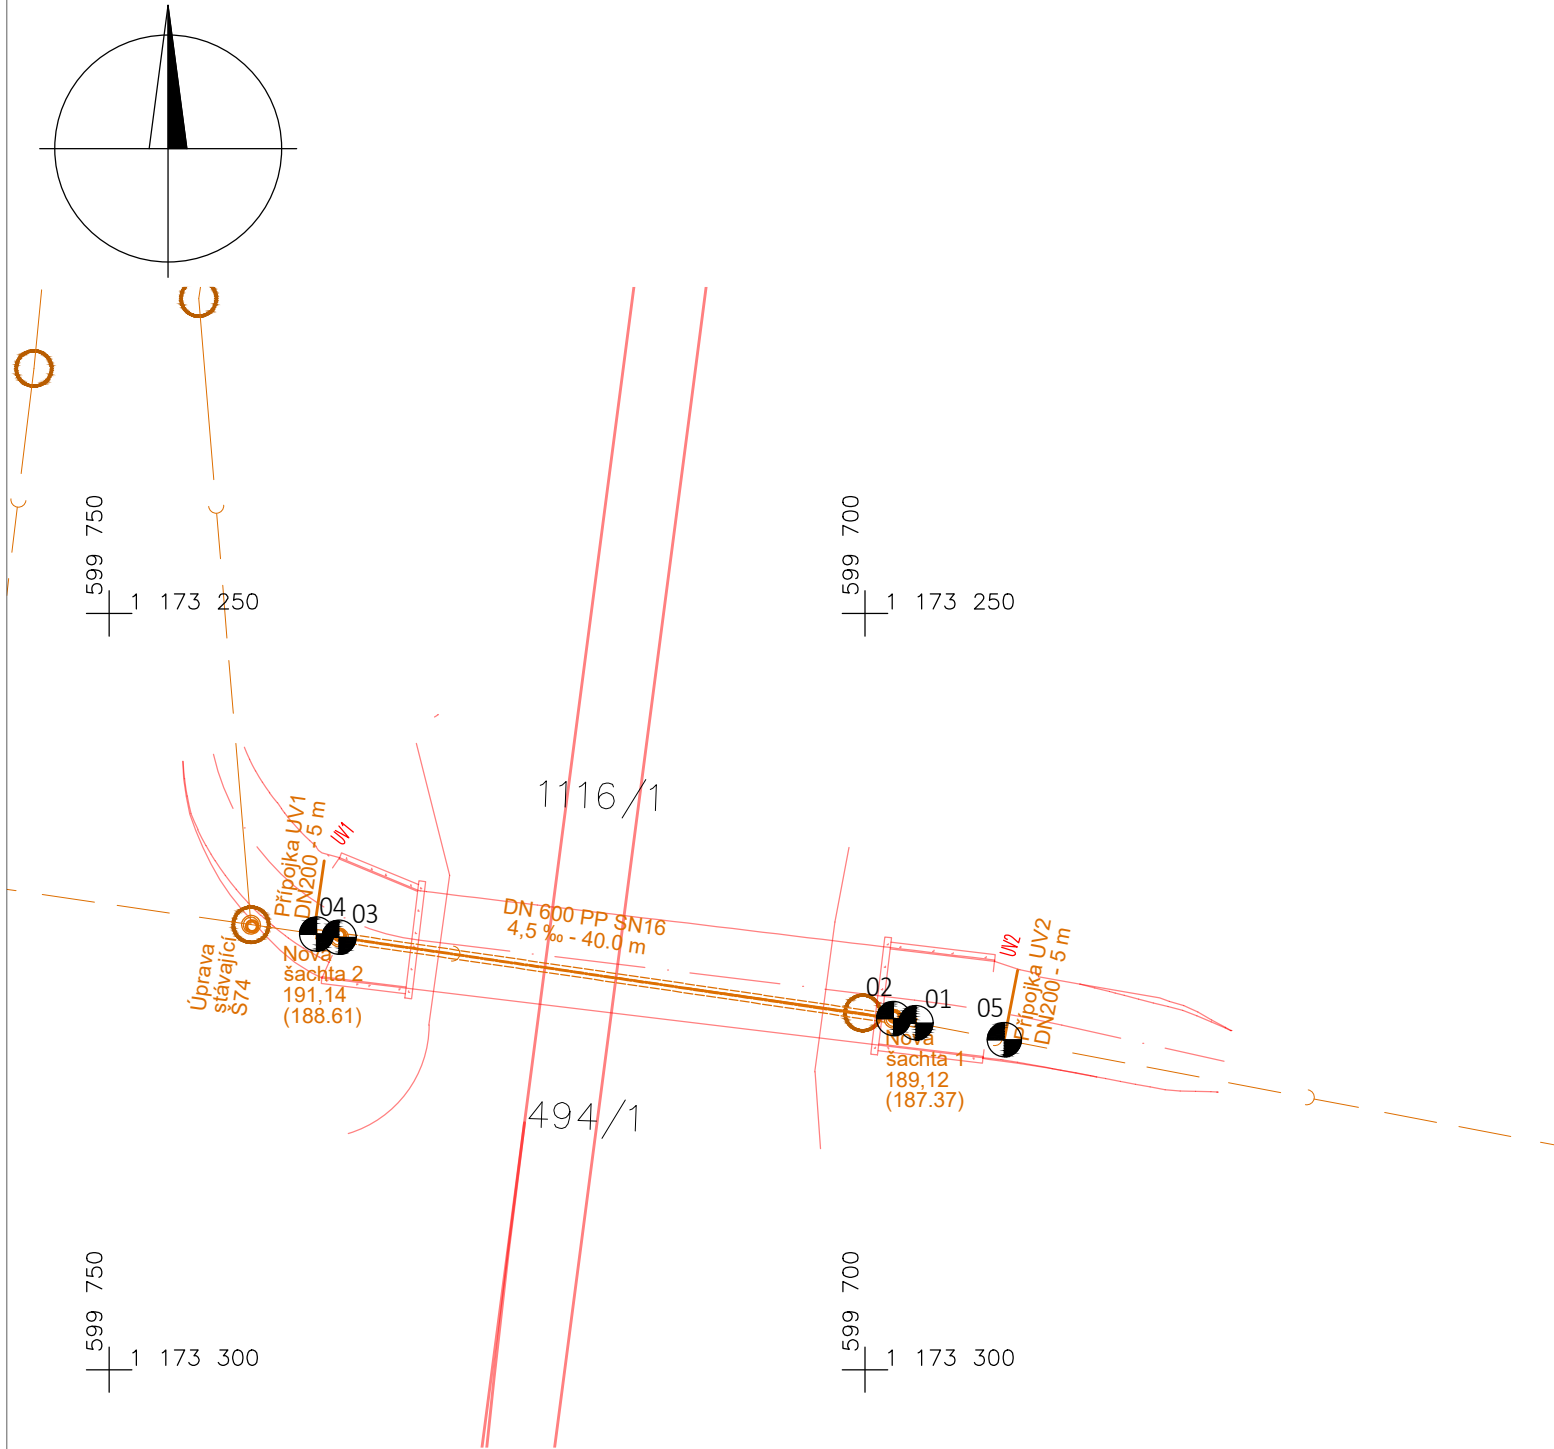

SO 01-75-01 Tabulka vytyčovaných bodů

Bod	Y	X	Z	Poznámka
01	599 696,64	1 173 277,07	187,32	Začátek přeložky
02	599 698,11	1 173 276,79	187,37	Nová šachta
03	599 734,80	1 173 271,41	188,39	Nová šachta
04	599 736,28	1 173 271,20	188,45	Konec přeložky
05	599 690,79	1 173 278,19	-	Navrtávka pro přípojku

SOUŘADNICOVÝ SYSTÉM S-JTSK  
VÝŠKOVÝ SYSTÉM Bpv  
Pro vytyčení bude použita platná a ověřená vytyčovací síť stavby  
Přesnost vytyčení dle ČSN 73 0420-1 a ČSN 73 0420-2

LEGENDA:

- osa komunikace
- osa koleje
- kanalizace
- vytyčovaný bod

03	...		
02	...		
01	...		
REVIZE	POPIS	DATUM	PODPIS

OBJEDNATEL

SPRÁVA ŽELEZNIČNÍ DOPRAVNÍ CESTY, STÁTNÍ ORGANIZACE  
DLÁŽDĚNÁ 1003/7, 110 00 PRAHA 1

STAVEBNÍ SPRÁVA VÝCHOD, NERUDOVA 1, 772 58 OLOMOUČ

 **SPRÁVA ŽELEZNIČNÍ DOPRAVNÍ CESTY**

SAGASTA s.r.o.

SÍDLLO: NOVODVORSKÁ 1010/14, 142 00 PRAHA 4  
IČ: 045 98 555      DIČ: CZ045 98 555



ODPOVĚDNÝ PROJEKTANT  
ING. JOSEF DOLEŽAL

VYPRACOVAL  
ING. JOSEF DOLEŽAL

KONTROLA  
ING. ZUZANA BIELA

HIP  
ING. EMIL ŠPAČEK

PODPIS 

PODPIS 

PODPIS 

PODPIS 

OBSAH

VÝSTAVBA ODBOČKY RAJHRAD

NÁZEV ČÁSTI  
Úprava kanalizace pod železničním mostem v km 131,237

NÁZEV PŘÍLOHY  
VYTYČOVACÍ VÝKRES

JTSK  
ČÍSLO SOUPRAVY

ČÍSLO ZAKÁZKY 118 092  
DOKUMENTACE DUSP  
MĚŘÍTKO 1:200  
DATUM 07/2019  
POČET FORMÁTŮ 2xA4  
ČÁST  
E.1.6

Bpv  
ČÍSLO PŘÍLOHY  
7

DOKUMENTACI LZE UŽÍVAT POUZE VE SMYSLU PŘÍSLUŠNÉ SMLOUVY O DÍLO. VÝKRES, ČI JEHO ČÁST, MŮŽE BÝT KOPÍROVÁN NEBO JINÝM ZPŮSOBEM ROZŠÍŘOVÁN POUZE PO PŘEDCHOZÍM SOUHLASU SAGASTA s.r.o.