




ČISTOPIS 03/2019



Číslo změny:	Obsah změny:	Datum změny:
01	-	-
02	-	-
03	-	-

Objednatel: 	Správa železniční dopravní cesty, státní organizace Dlážděná 1003/7, 110 00 Praha 1 Stavební správa západ Sokolovská 278/1955, 190 00 Praha 9
--	--

Zhotovitel: Účastníci Společnosti "SP+SEU+PRX_Berounka-Karlštejn_PD"	  
---	--

Správce:  SUDOP PRAHA a.s. Olšanská 1a, 130 80 Praha 3 tel.: +420 267 094 111 e-mail: praha@sudop.cz	Vedoucí týmu: ING. PAVEL KUBÁT	Asistent vedoucího týmu: ING. LUKÁŠ PÁNIK Specialista profese: ING. PETR VRÁBEL
---	--	--

Zpracovatel části: 	KOMOVIA s.r.o. Sídlo: Olšanská 1a, 130 00 Praha 3 Kancelář: Bělehradská 3, 434 01 Most tel.: +420 605 229 066 e-mail: marvan@komovia.cz
--	---

Vedoucí střediska: ING. VÁCLAV MARVAN	Odpovědný projektant SO, IO, PS:  ING. PETR LAPÁČEK	Vypracoval:  ING. PETR LAPÁČEK	Kontroloval: ING. VÁCLAV MARVAN
---	---	---	---


Název akce: OPTIMALIZACE TRATI ODB. BEROUNKA (VČETNĚ) - KARLŠTEJN (VČETNĚ)	Číslo smlouvy: 17-316.230
	Projektový stupeň: DUR
Část: ORGANIZACE VÝSTAVBY	Datum: 4/2019
	Číslo části: B.12
Název přílohy: SCHÉMA POSTUPŮ	Měřítko: -
	Počet formátů: 13xA4
	Číslo přílohy: 3

Odb. Berounka

km 16,200

← Černošice

Dobřichovice →

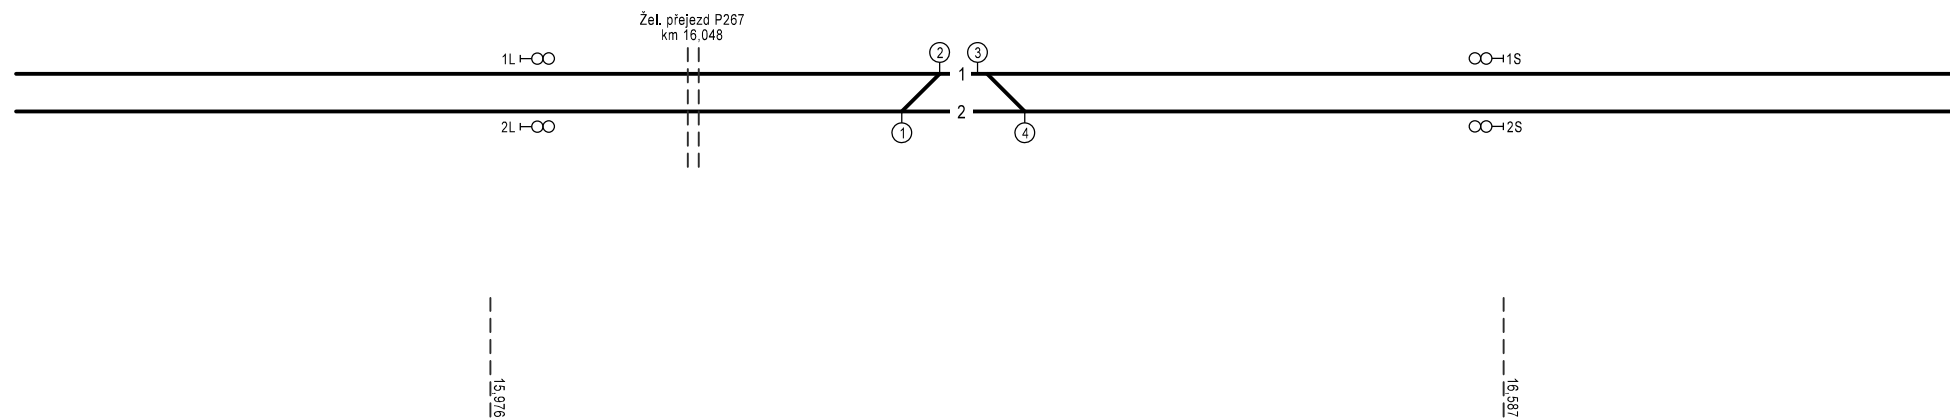

Legenda a popis:

- dopravní kolej
- manipulační kolej
- vlečka
- nástupiště
- hlavní (seřadovací) návěstidlo

Schéma stanice

Odb. Berounka

Příloha


Odb. Berounka

km 16,200

Stavební postup E 0.1.1

← Černošice

Dobřichovice →

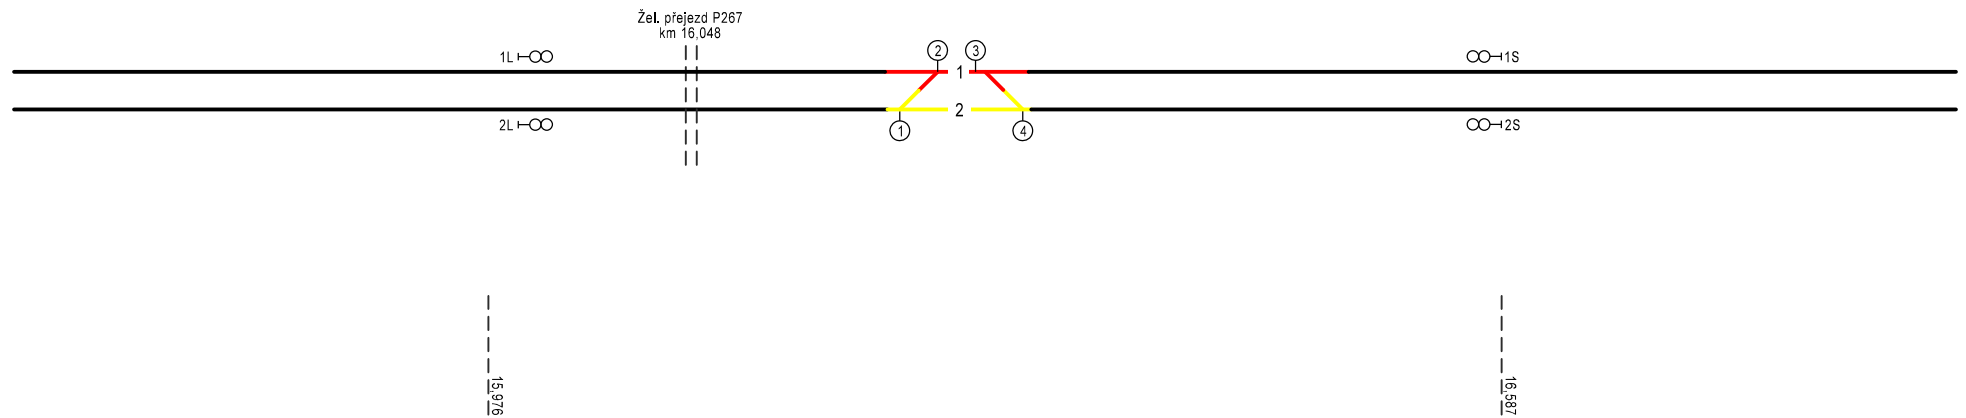

— Nově vložené



Legenda a popis:

- dopravní kolej
- manipulační kolej
- vlečka
- nástupiště
- hlavní (seřadovací) návěstidlo

Schéma stanice

Odb. Berounka

Příloha


Odb. Berounka

km 16,200

Stavební postup E 0.1.2

← Černošice

Dobřichovice →

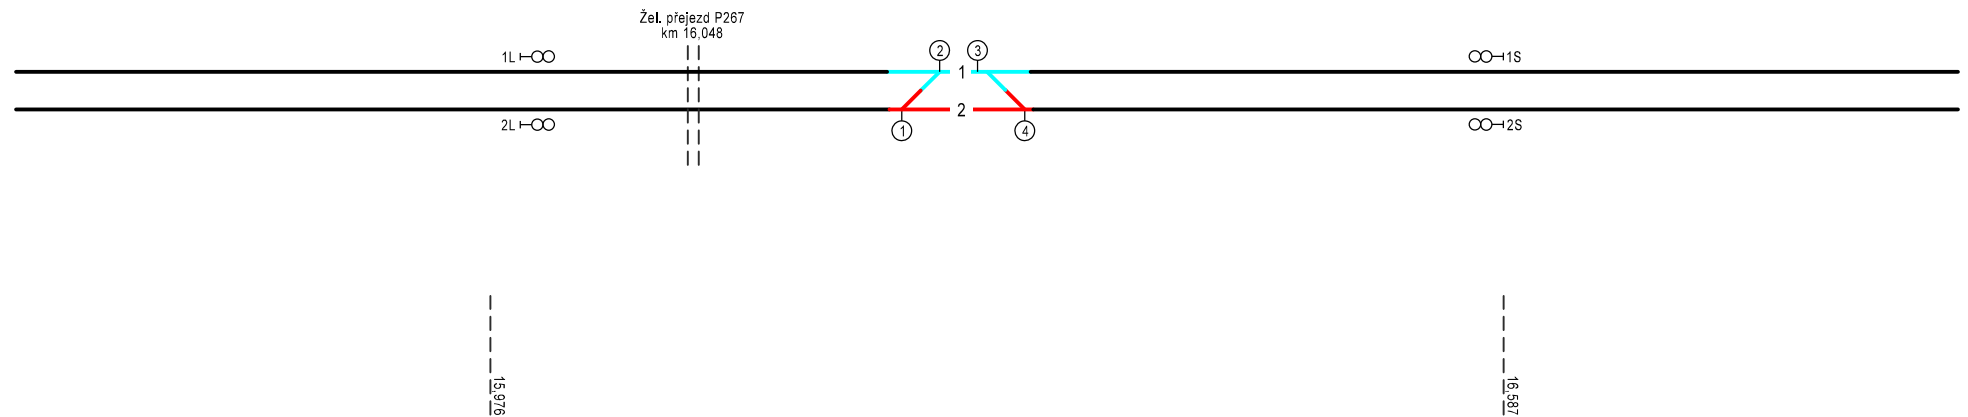


— Nově vložené
— Vložené v předchozím postupu

ŽST Dobřichovice

km 19,666



← Černošice

Řevnice →

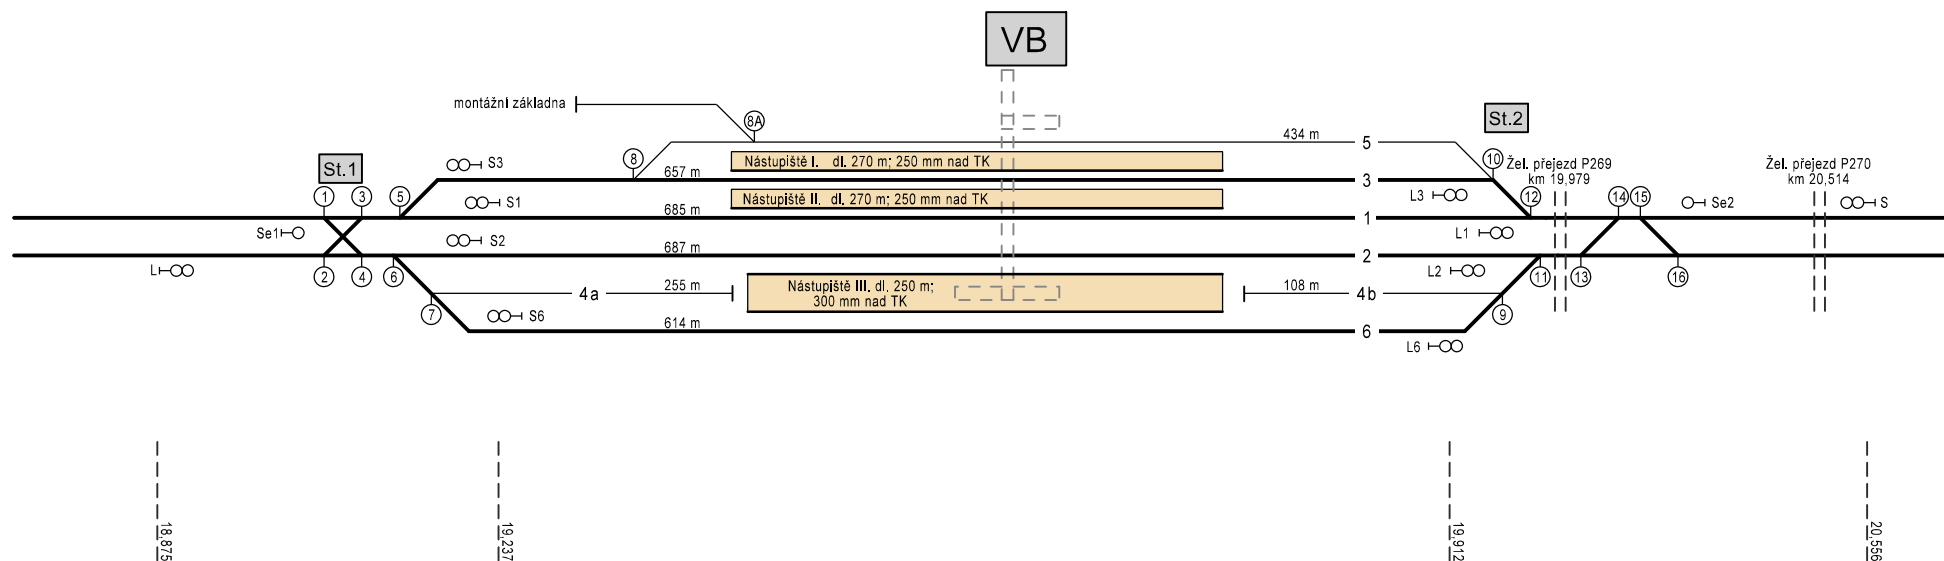

ŽST Dobřichovice

km 19,666

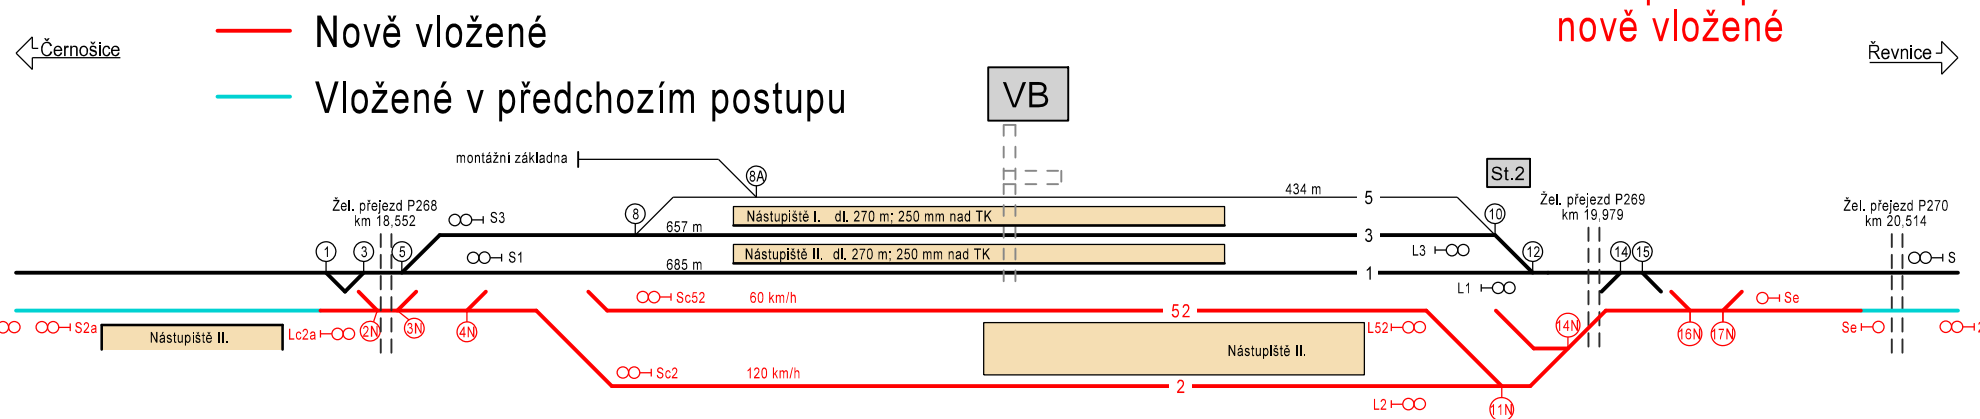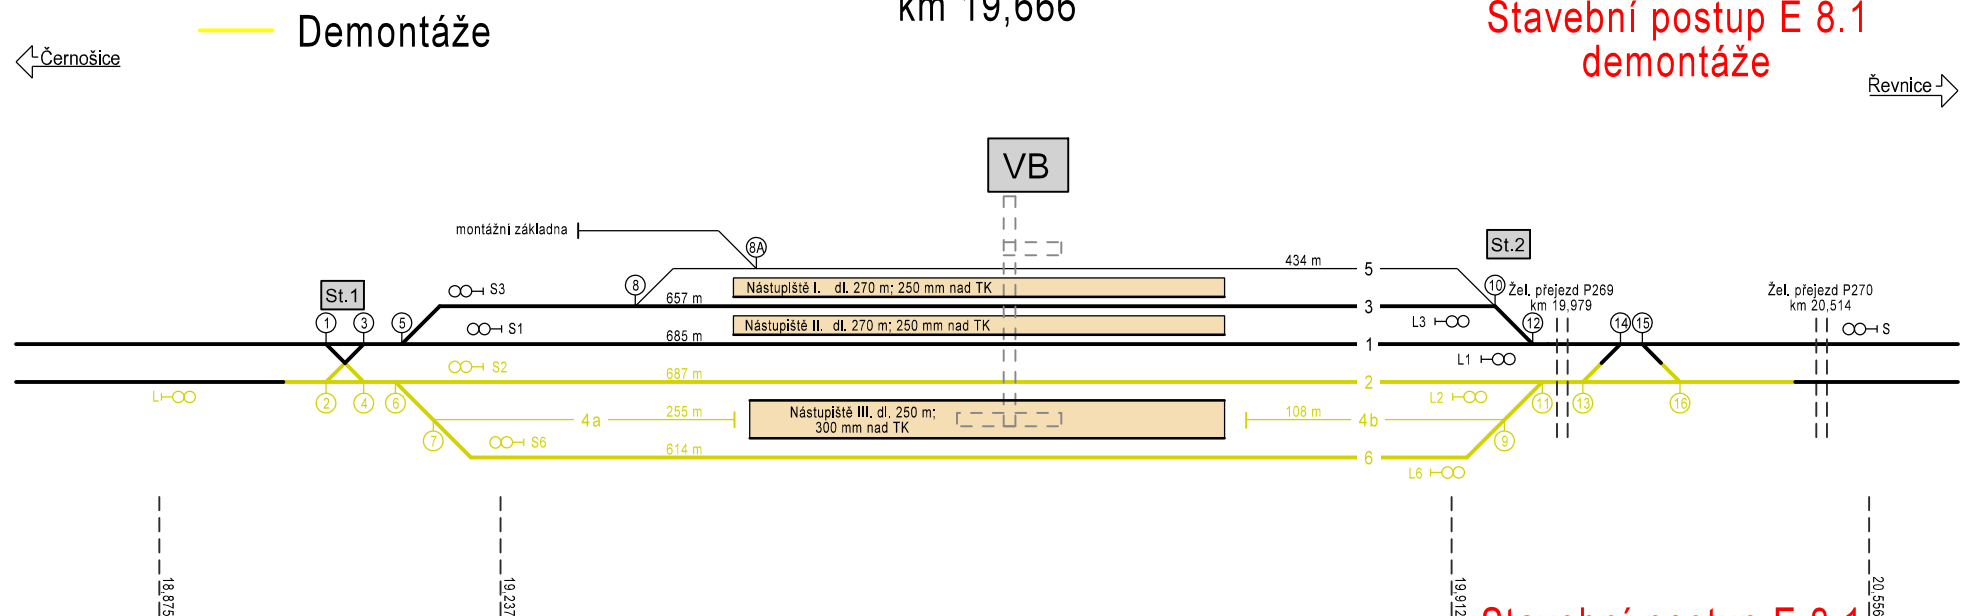


ŽST Dobřichovice

km 19,666

— Demontáže

— Vložené v předchozím postupu


Stavební postup E 8.2
demontáže

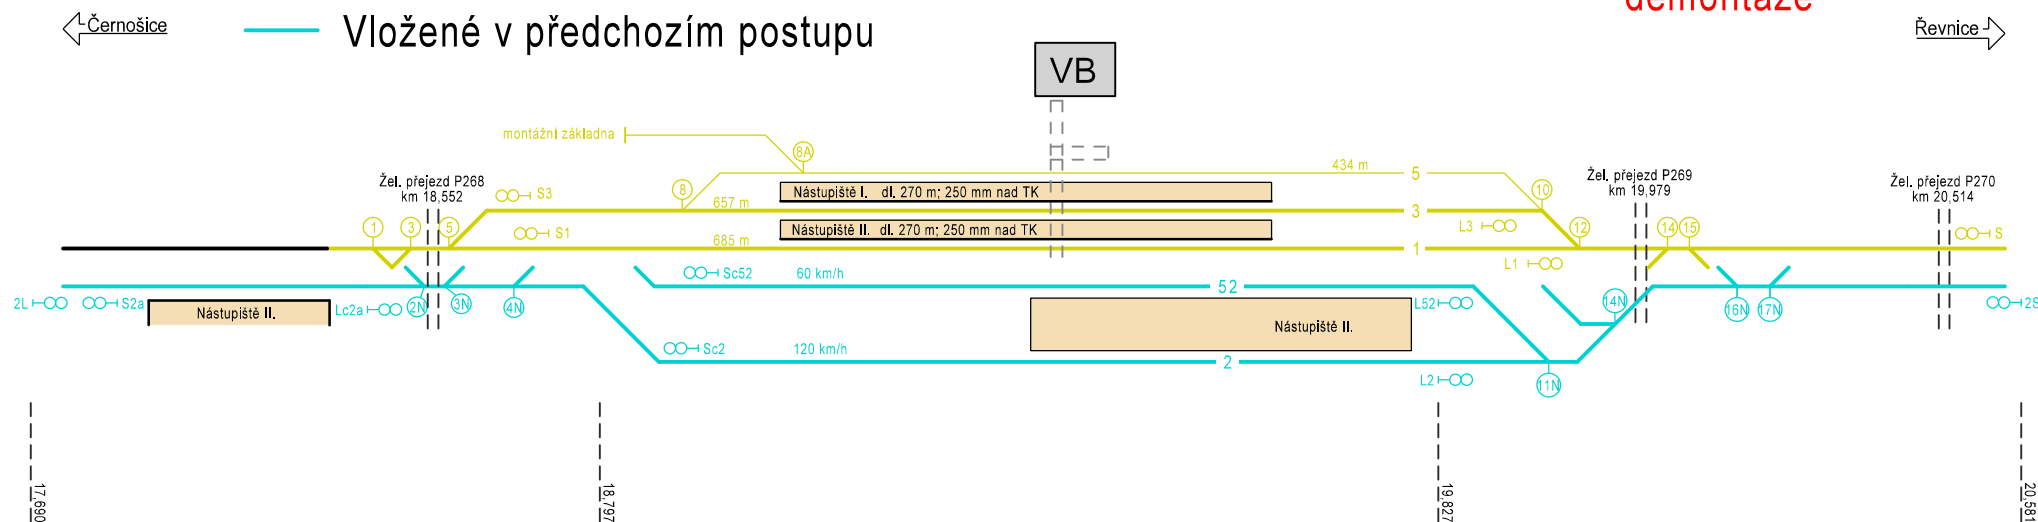

— Nově vložené

— Vložené v předchozím postupu

Stavební postup E 8.2
nově vloženo

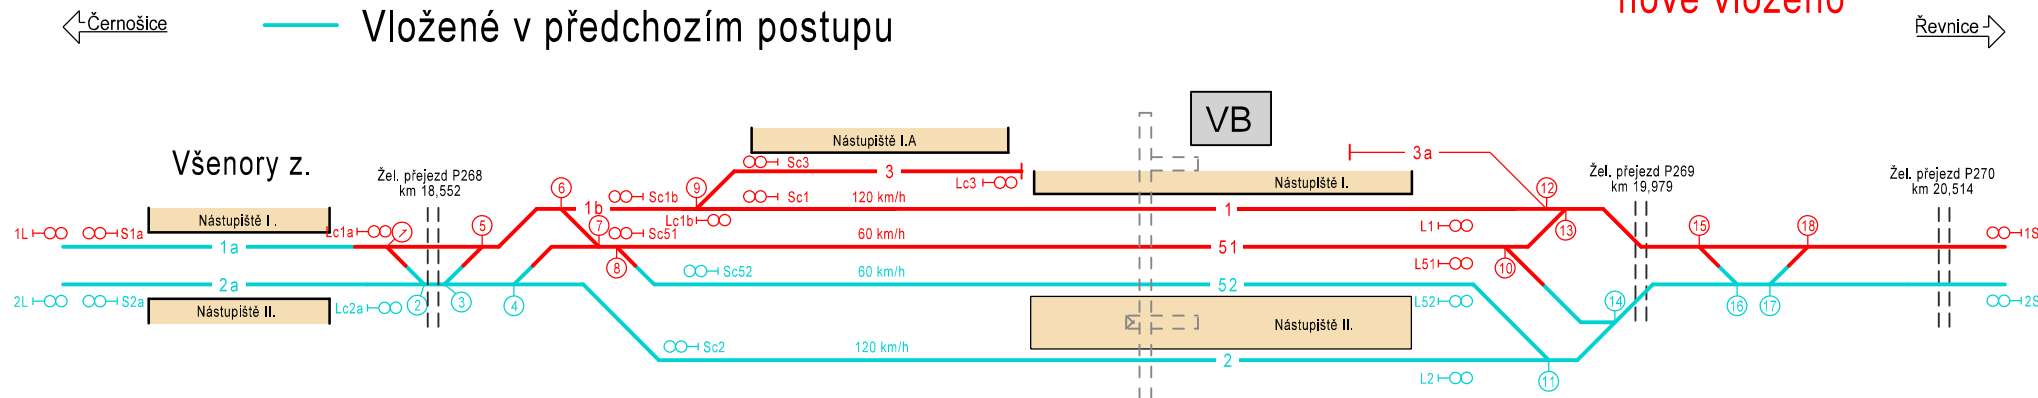

Legenda a popis:

- dopravní kolej
- manipulační kolej
- vlečka
- nástupišť
- hlavní (seřadovací) nástupišť

Schéma stanice


ŽST Dobřichovice

ŽST Řevnice

km 23,500

← Dobřichovice

Zadní Třeboň →

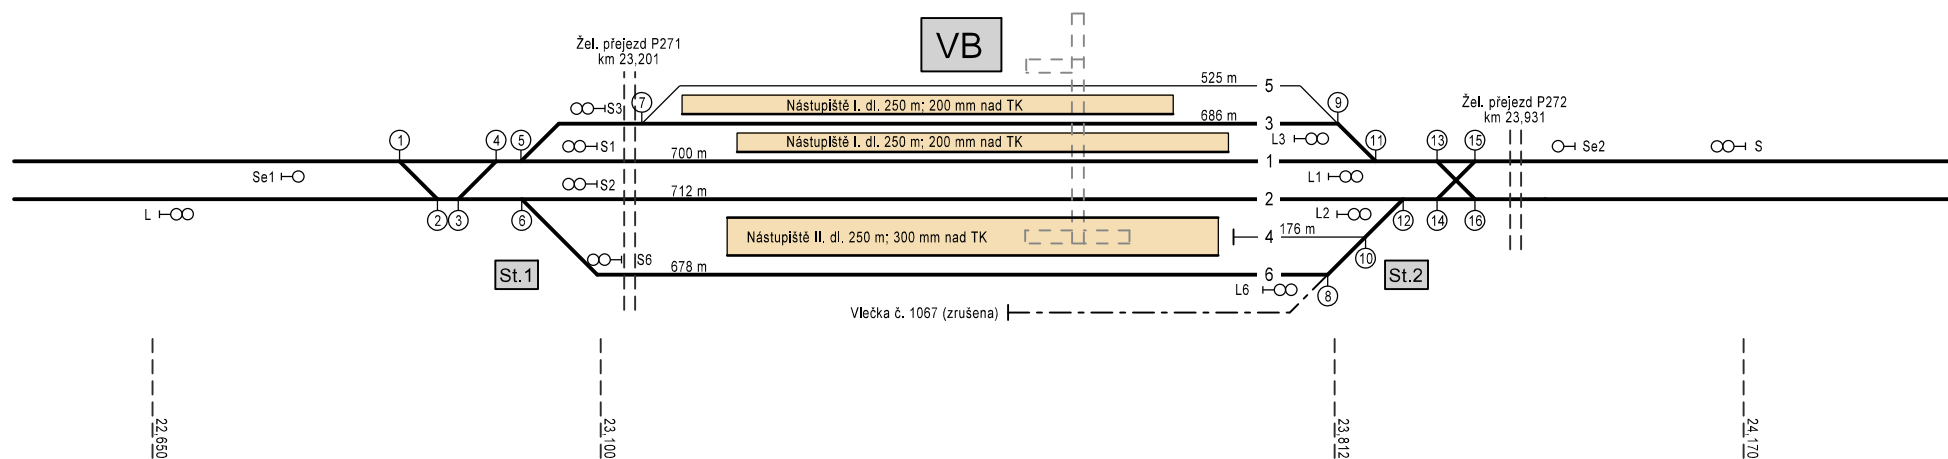

Legenda a popis:

- dopravní kolej
- manipulační kolej
- vlečka
- nástupiště
- hlavní (seřadovací) návěstidlo


Schéma stanice

ŽST Řevnice


ŽST Řevnice

km 23,500

Stavební postup E 6.1
demontáže

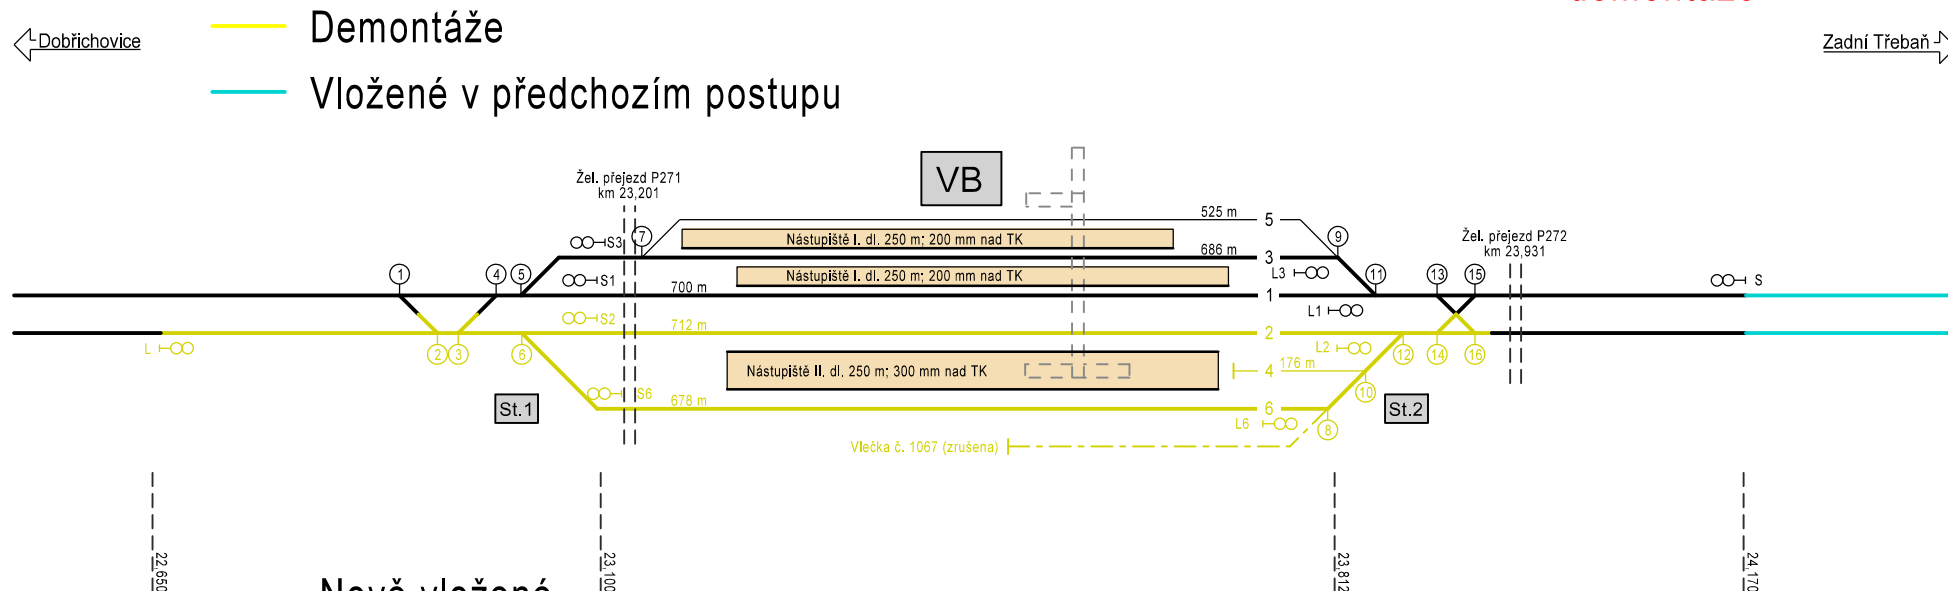

Stavební postup E 6.1
nově vložené

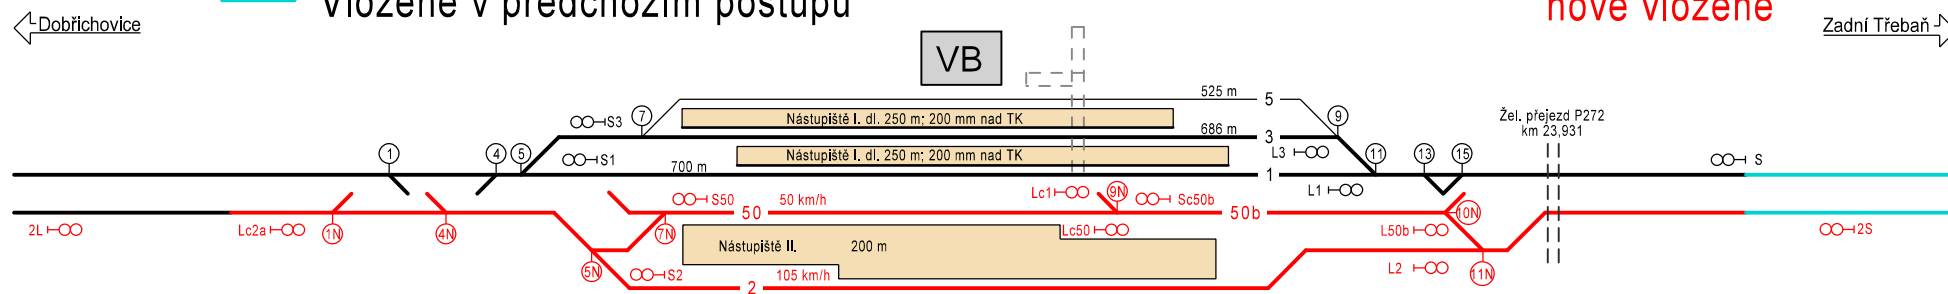


ŽST Řevnice

km 23,500

Stavební postup E 6.2
demontáže

— Demontáže


— Vložené v předchozím postupu

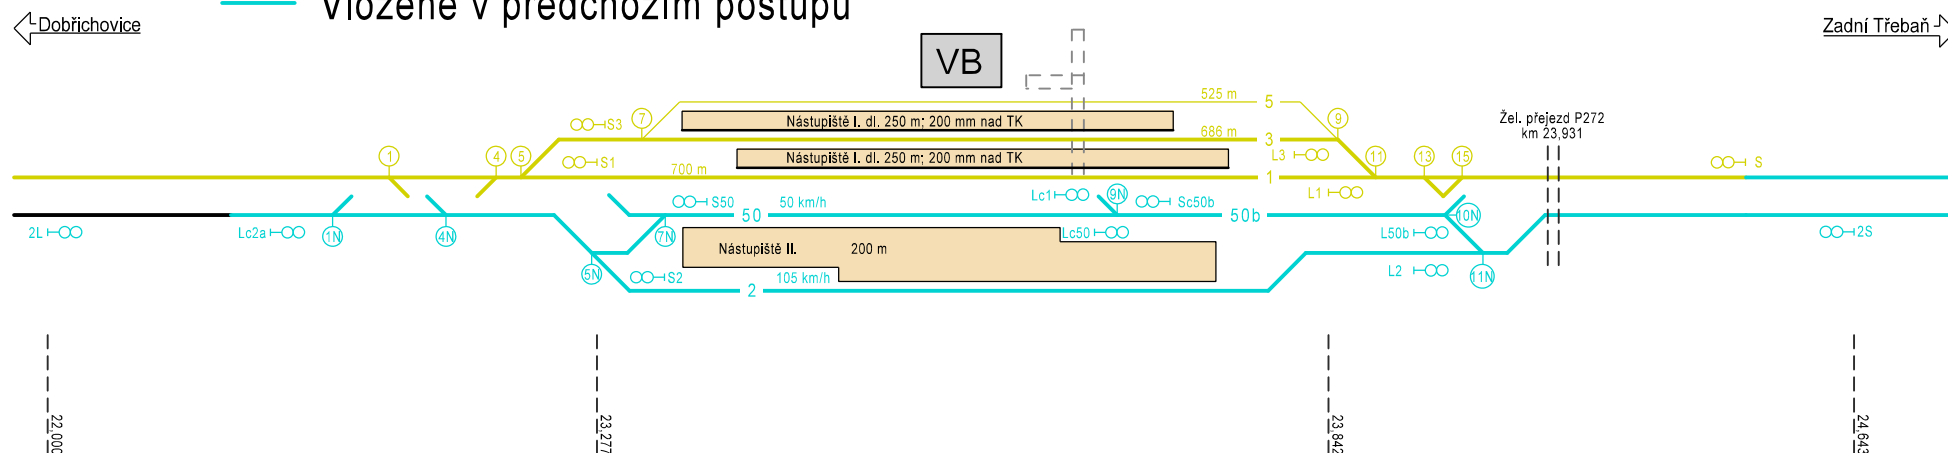

Stavební postup E 6.2
nově vložené

— Nově vložené

— Vložené v předchozím postupu

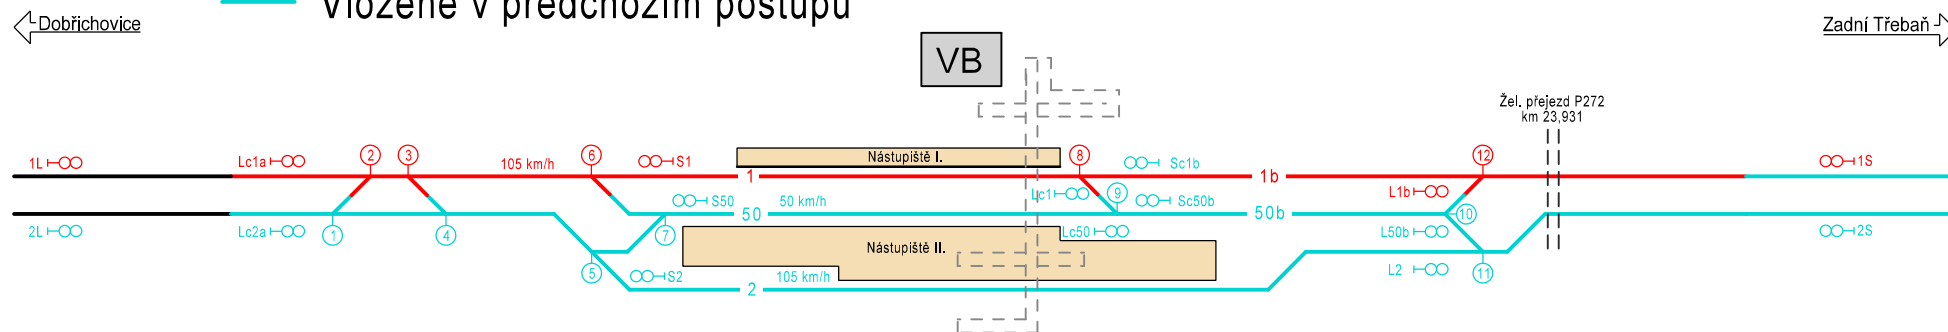

Legenda a popis:

- dopravní kolej
- manipulační kolej
- - - vlečka
- nástupiště
- hlavní (seřadovací) návěstidlo

Schéma stanice


ŽST Řevnice

ŽST Zadní Třeboň

km 26,238

← Revnice

Karlštejn →

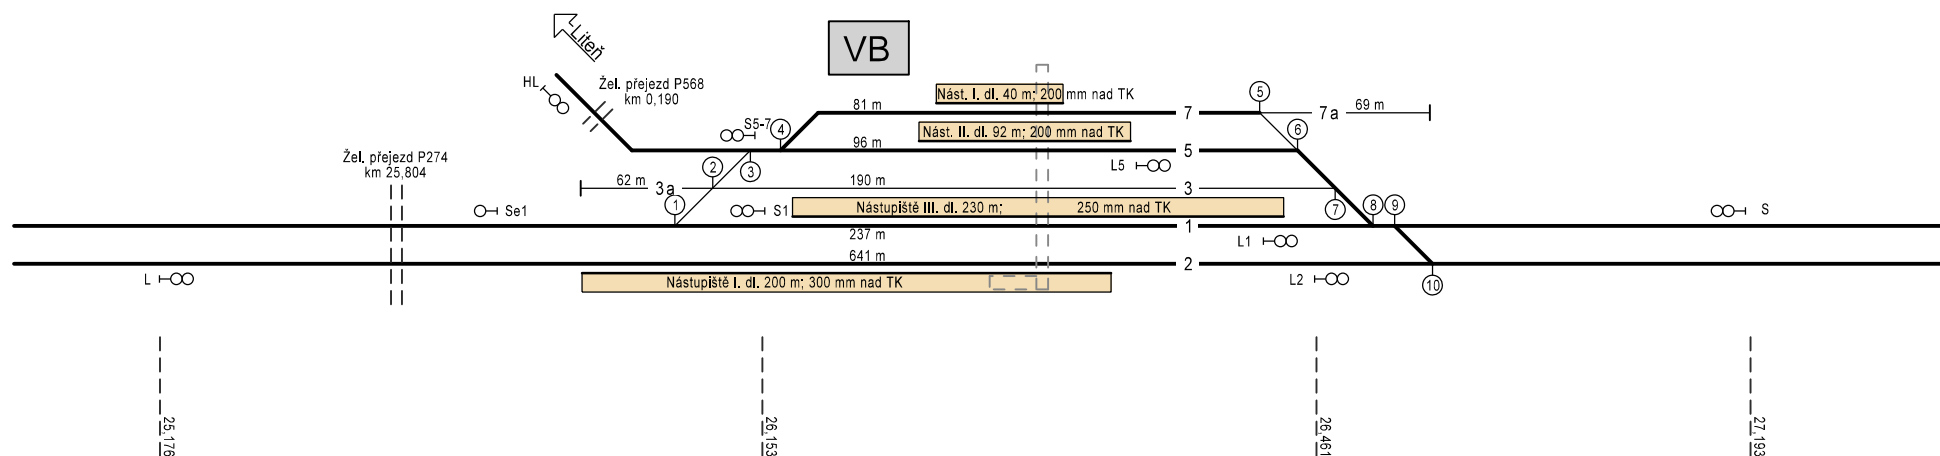


ŽST Zadní Třeboň

— Demontáže
— Nově vložené

km 26,238


Stavební postup E 2.1

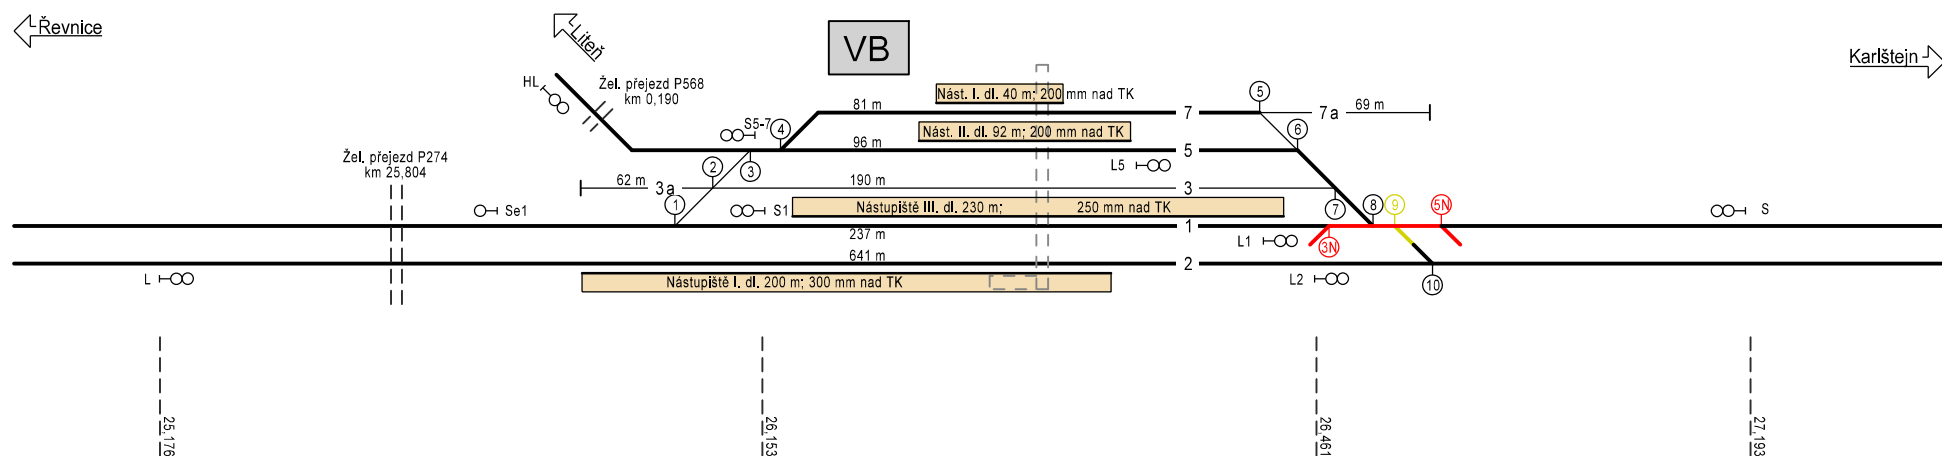

— Demontáže
— Nově vložené
— Vložené v předchozím postupu

km 26,238

Stavební postup E 2.2

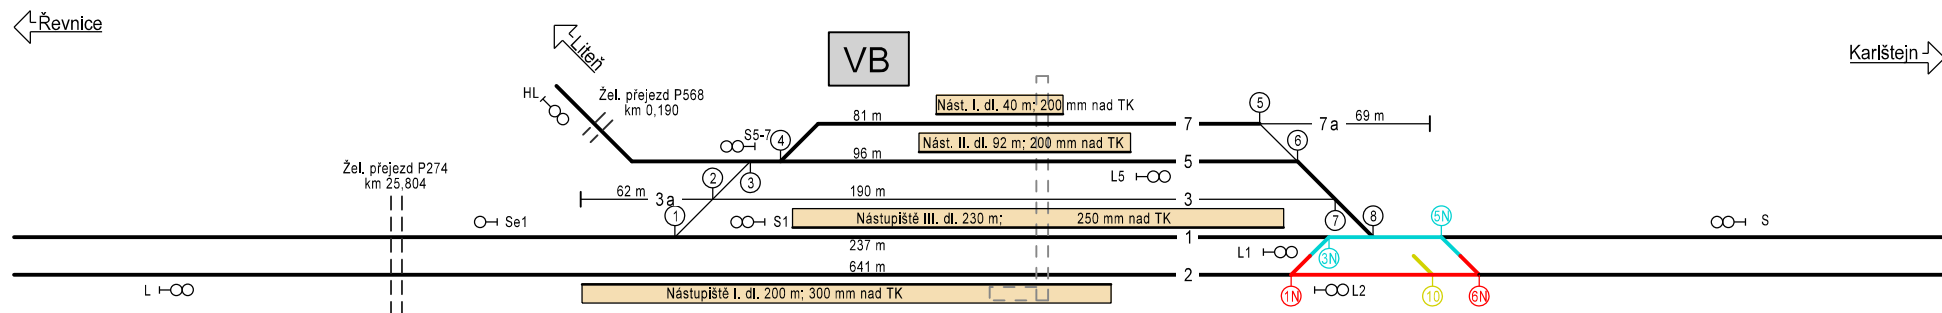


ŽST Zadní Třeboň

km 26,238

Stavební postup E 5.2
demontáže

— Demontáže


— Vložené v předchozím postupu

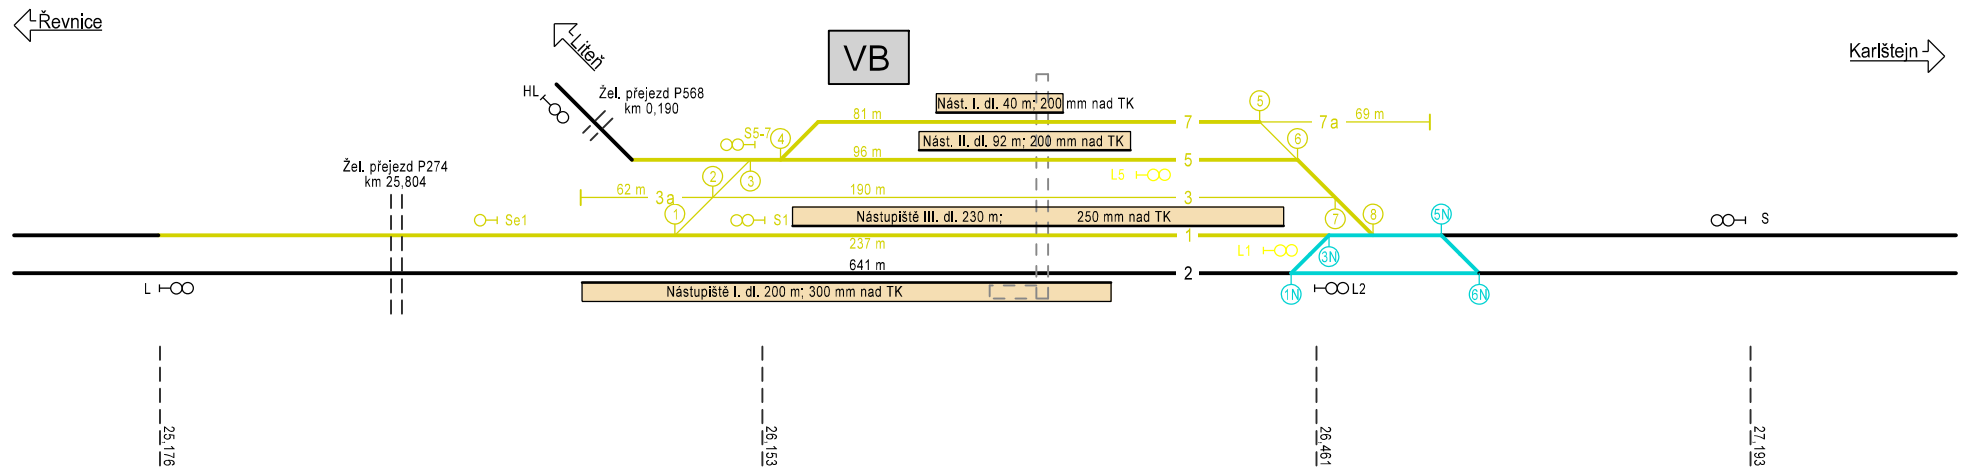

— Nově vložené

— Vložené v předchozím postupu

Stavební postup E 5.2
nově vloženo

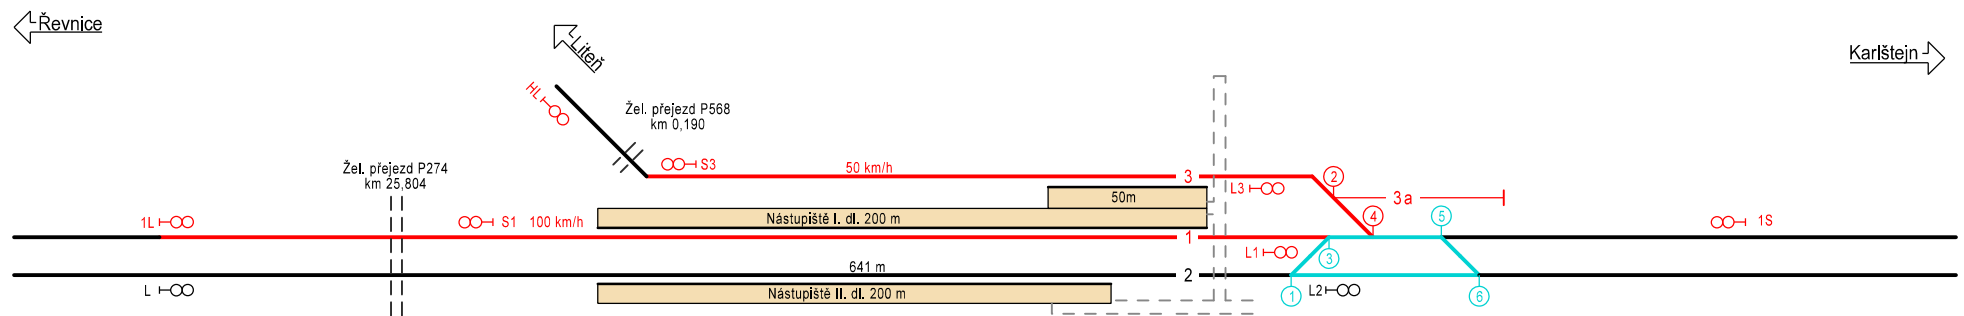

Legenda a popis:

- dopravní kolej
- manipulační kolej
- - - vlečka
- nástupiště
- hlavní (seřadovací) návěstidlo

Schéma stanice


ŽST Zadní Třeboň

ŽST Zadní Třeboň

km 26,238


Stavební postup E 5.1

- Nově vložené
- Vložené v předchozím postupu

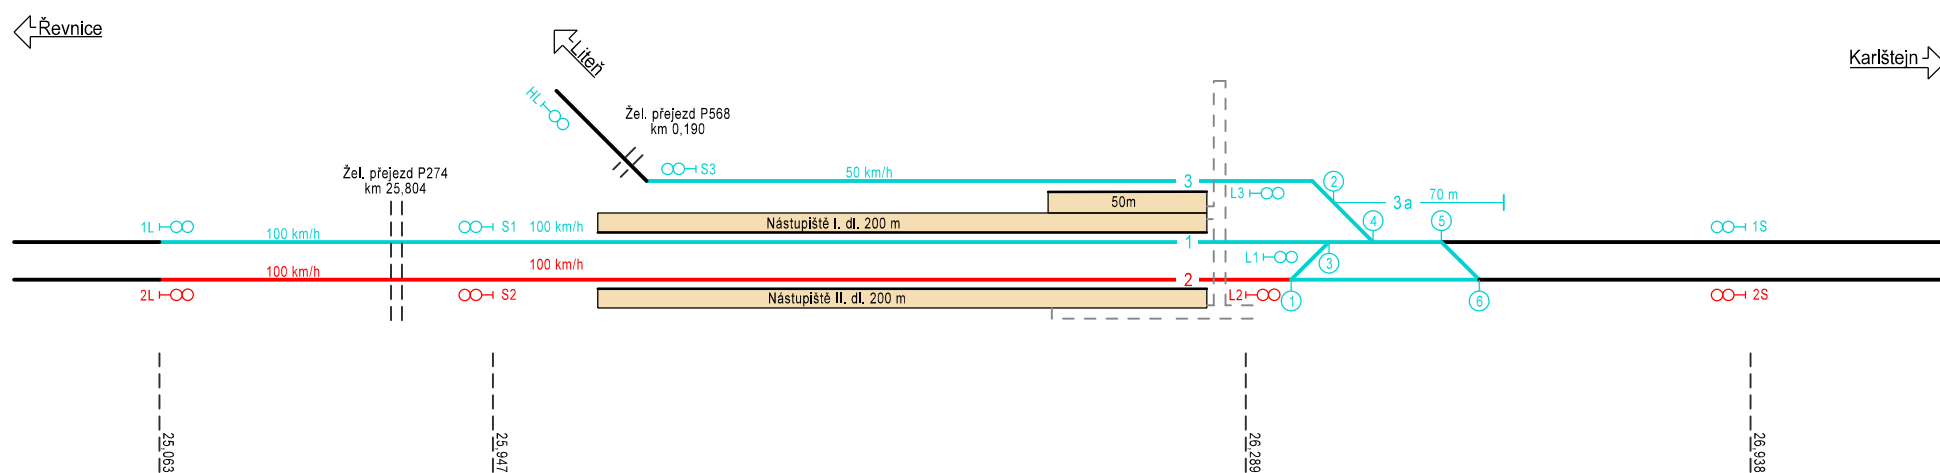

ŽST Karlštejn

km 29,719

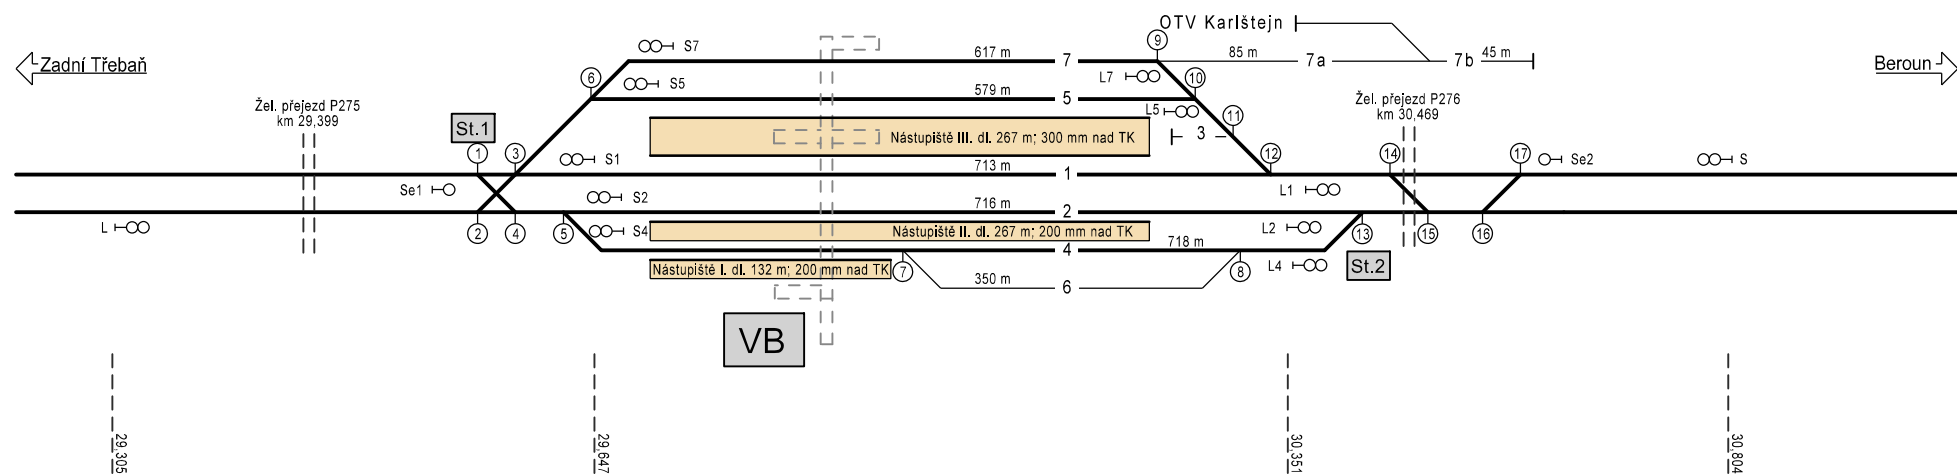


ŽST Karlštejn

km 29,719

— Demontáže
— Nově vložené

Stavební postup E 3.0

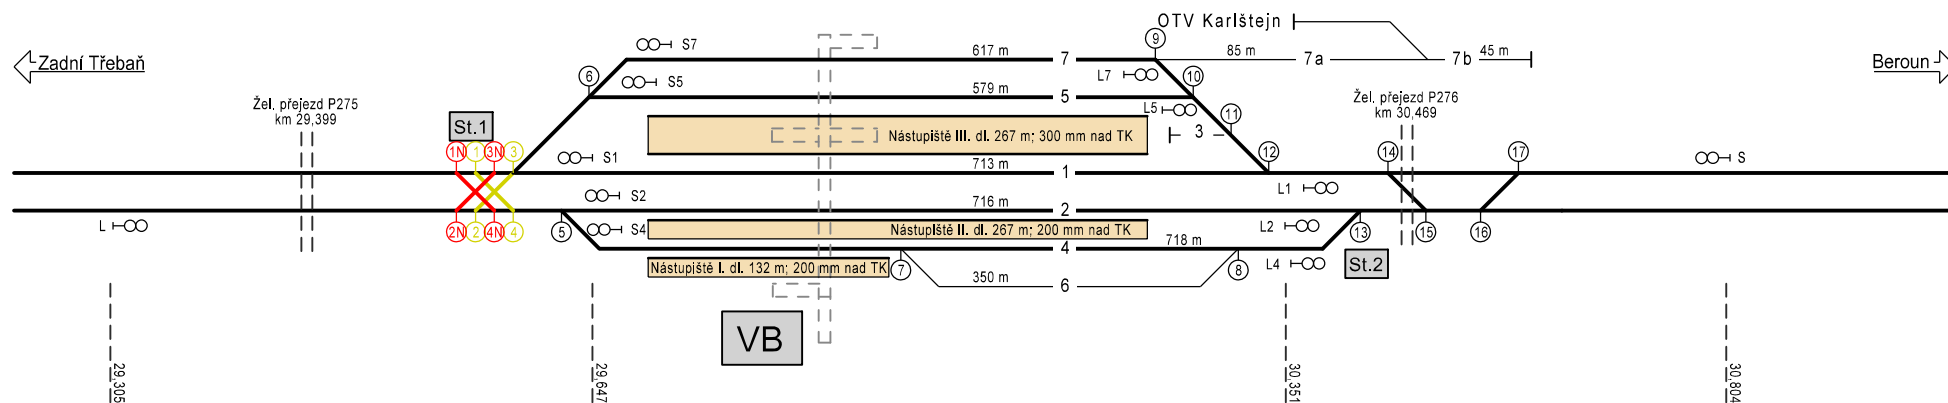


ŽST Karlštejn

km 29,719


— Demontáže
— Nově vložené

Stavební postup E 3.1
demontáže

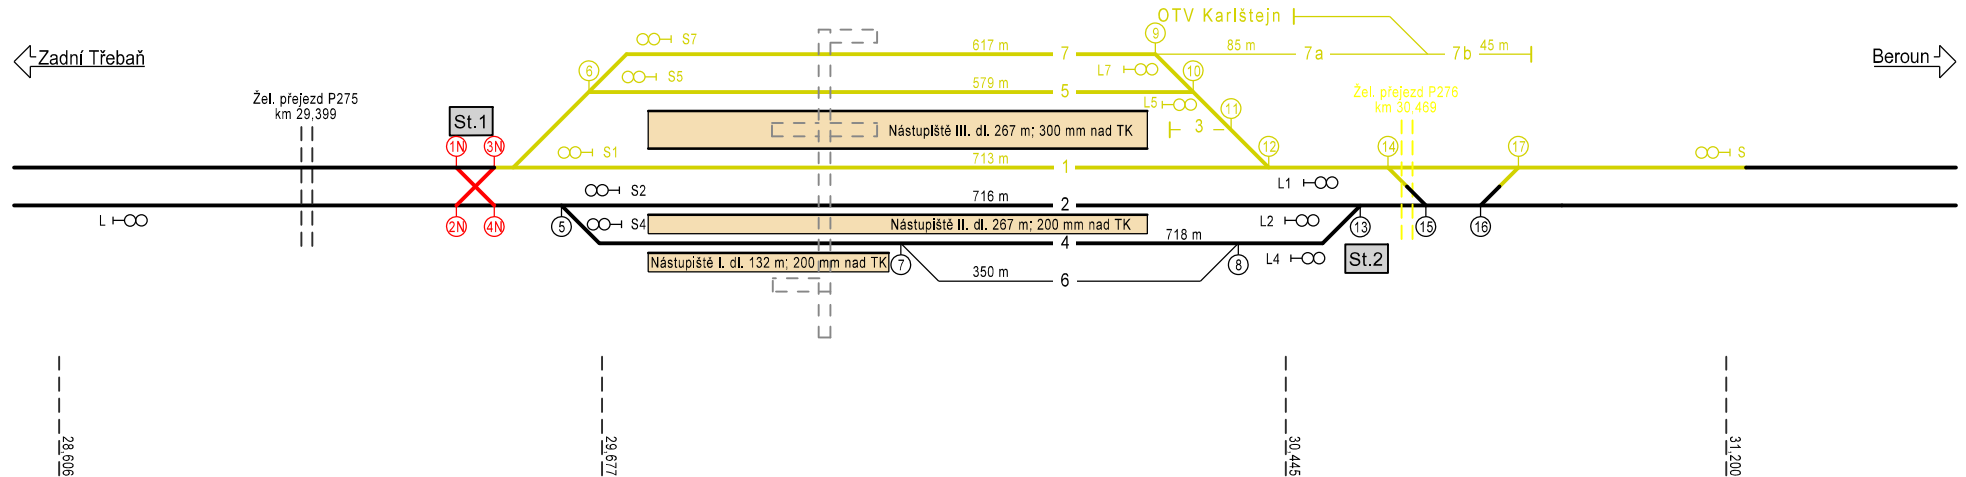

— Nově vložené
— Vložené v předchozím postupu

Stavební postup E 3.1
nově vloženo

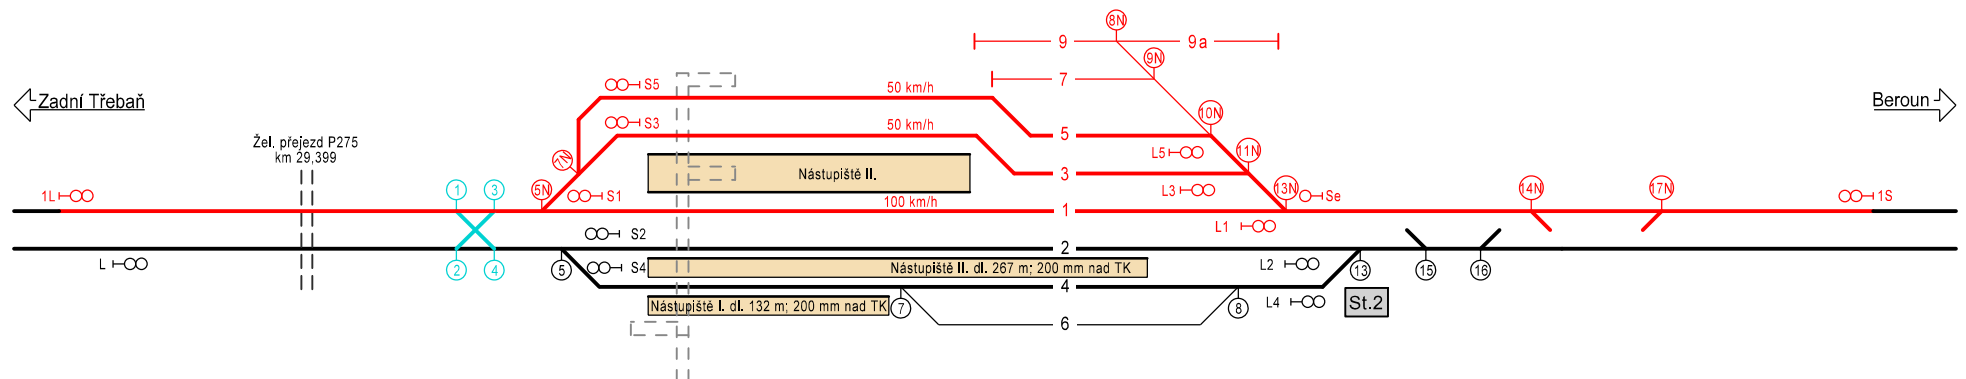

Legenda a popis:

— dopravní kolej
— manipulační kolej
- - - vlečka
— nástupiště
— hlavní (seřadovací) návěstidlo

Schéma stanice

ŽST Karlštejn


ŽST Karlštějn

km 29,719

— Demontáže

— Vložené v předchozím postupu


Stavební postup E 3.2
demontáže

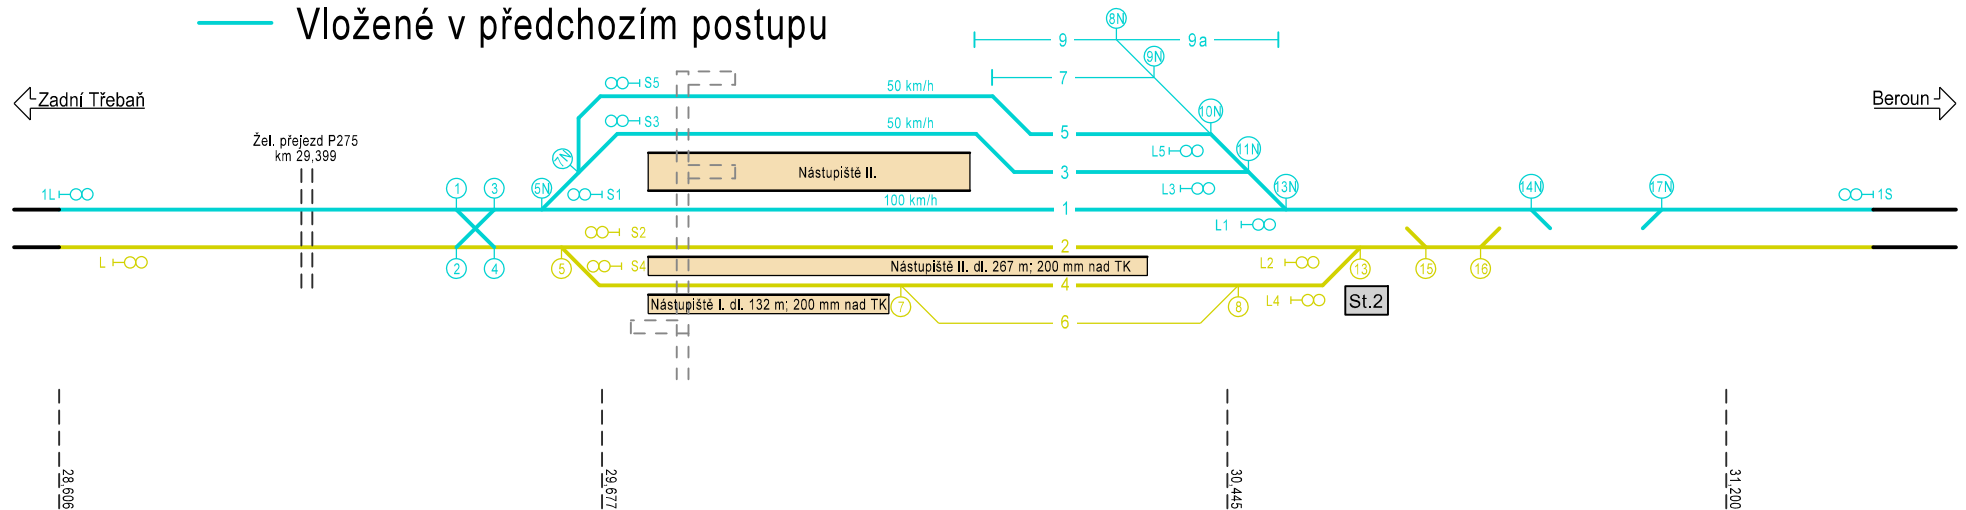

— Nově vložené

— Vložené v předchozím postupu

Stavební postup E 3.2
nově vloženo

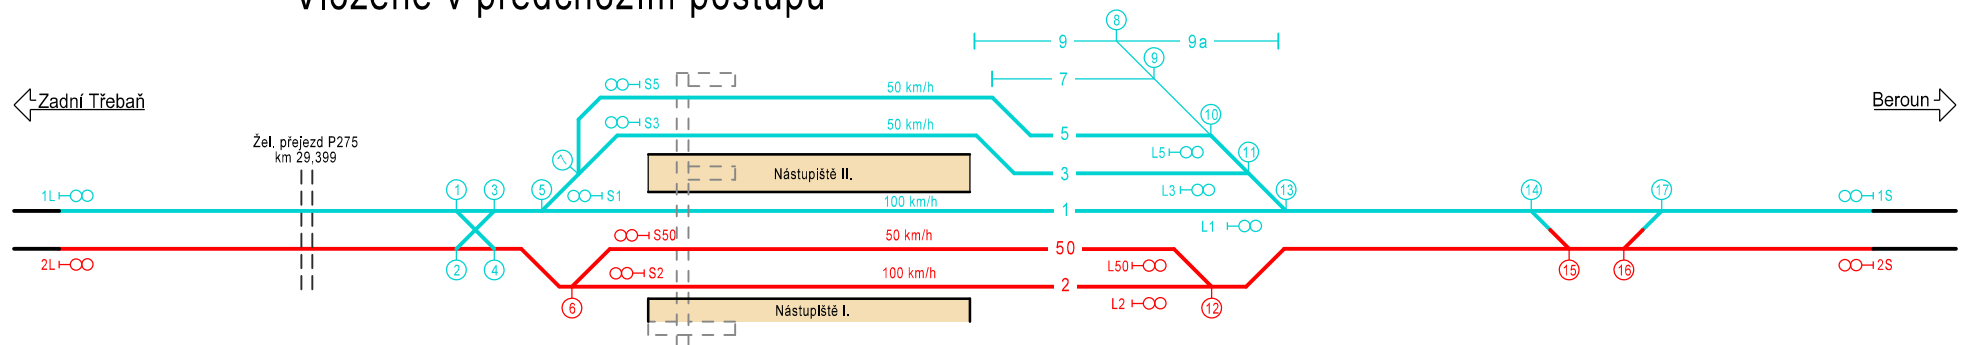

Legenda a popis:

- dopravní kolej
- manipulační kolej
- - - vlečka
- nástupiště
- hlavní (seřadovací) návěstidlo

Schéma stanice

ŽST Karlštějn