OPTIMALIZACE TRATI ODB.
BEROUNKA (VČETNĚ) - KARLŠTEJN (VČETNĚ)
SITUACE - NÁVRH KÁCENÍ - 15. ČÁST
1:1000

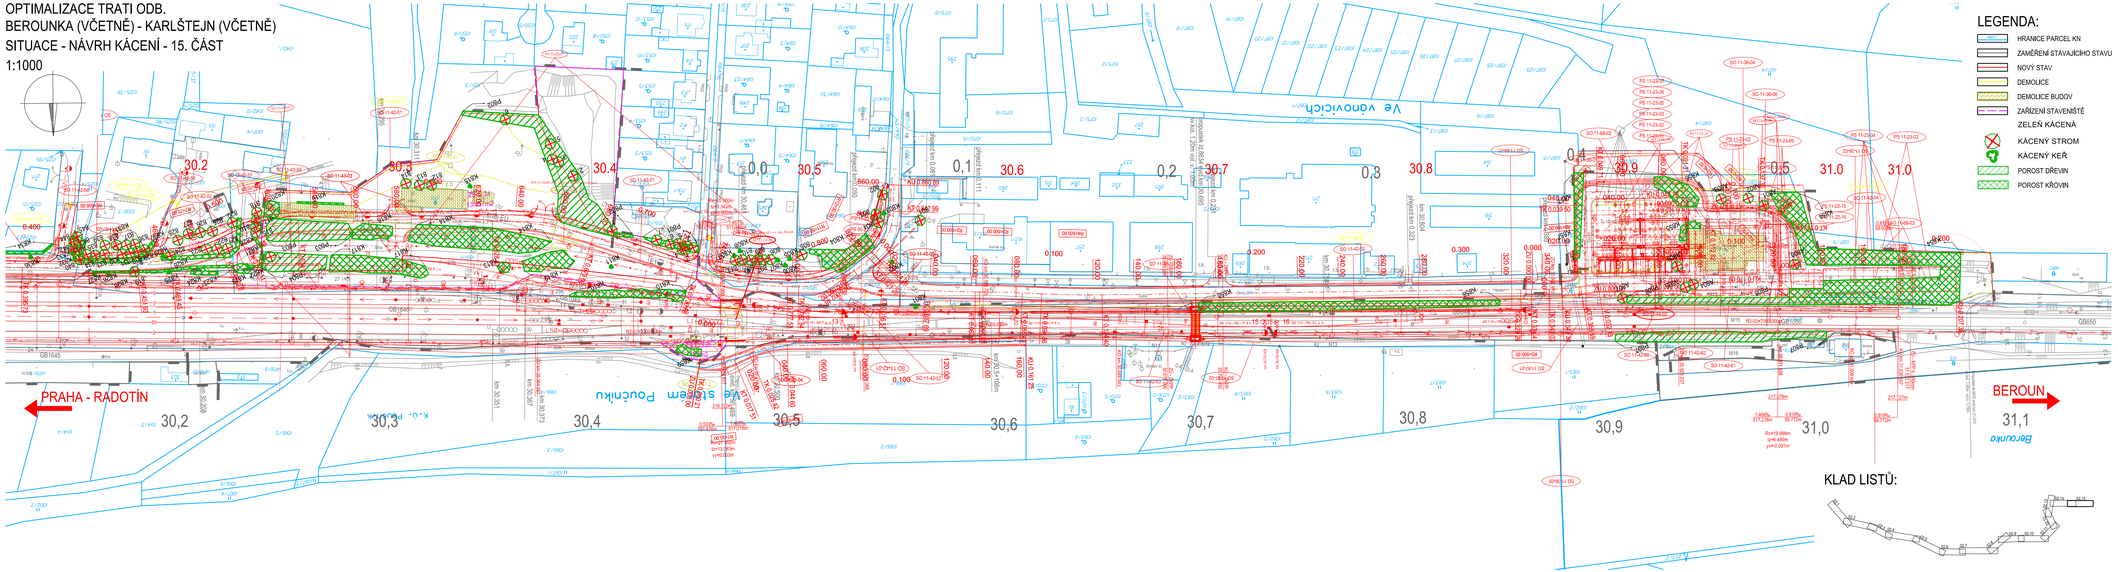

LEGENDA:

- HRANICE PARCEL KN
- ZAMĚŘENÍ STÁVAJÍCÍHO STAVU
- NOVÝ STAV
- DEMOLICE
- DEMOLICE BUDOV
- ZAŘÍZENÍ STAVENIŠTĚ
- ZELEŇ KÁCENÁ
- KÁCENÝ STROM
- KÁCENÝ KEŘ
- POROST DŘEVIN
- POROST KŘOVIN

KLAD LISTŮ:

Ministerstvo dopravy
Státní fond dopravní infrastruktury

ČISTOPIS 03/2019

Číslo změny:	Obsah změny:	Datum změny:
01	-	-
02	-	-
03	-	-

Objednatel:
SŽDC
Správa železniční dopravní cesty, s.o.
Dlážděná 1003/7, 110 00 Praha 1
Stavební správa západ
Sokolovská 278/199b, 190 00 Praha 9

Zhotovitel: Účastníci Společnosti "SP+SEU+PROX_Berounka-Karlštejn_PD"
SUDOP PRAHA
SUDOP EU
PRODEX ORGANIZAČNÍ SLOŽKA
Perucká 2481/5, 120 00 Praha 2

Správce:
SUDOP PRAHA
SUDOP PRAHA a.s.
Olšanská 1a, 130 80 Praha 3
tel.: +420 267 094 111
e-mail: praha@sudop.cz

Vedoucí týmu:
ING. PAVEL KUBÁT

Asistent vedoucího týmu:
ING. LUKÁŠ PANÁK
Specialista profese:
ING. KATEŘINA HLADKÁ, PH.D.

Středisko:
PROJEKTOVÉ STŘEDISKO PLZEŇ

Vedoucí střediska:	Odpovědný projektant SO, IO, PS:	Vypracoval:	Kontroloval:
ING. OTA HELLER	ING. MARTINA KOLÁŘOVÁ	ING. MARTINA KOLÁŘOVÁ	ING. LUKÁŠ SZABÓ

Název akce:
OPTIMALIZACE TRATI ODB.
BEROUNKA (VČETNĚ) - KARLŠTEJN (VČETNĚ)

Číslo smlouvy: 17-316.230
Projektový stupeň: DUR

Část:
HODNOCENÍ VLIVU STAVBY NA ŽIVOTNÍ PROSTŘEDÍ
DENDROLOGICKÝ PRŮZKUM

Datum: 4/2019
Číslo části: B.6.1

Název přílohy:
SITUACE - NÁVRH KÁCENÍ - 15.část

Měřítko: 1 : 1000
Počet formátů: 6 x A4
Číslo přílohy: **b) 02.15**

DOKUMENT LZE UŽÍVAT POUZE VE SMYSLU PŘÍSLUŠNÉ SMLOUVY O DÍLO. ŽÁDNÁ JEHO ČÁST NEMŮŽE BÝT BEZ ZMĚNY ANI BEZ UVEDENÍ ROZŠIŘOVÁNA, MĚNĚNA ANI ZPŘÍSTUPNĚNA NEBO JINÝM ZPŮSOBEM ROZŠIŘOVÁNA BEZ SOUHLASU SUDOP PRAHA a.s.