


PŮDORYS PŘEJEZDU
P4487, ev. km 72,218
M 1:100

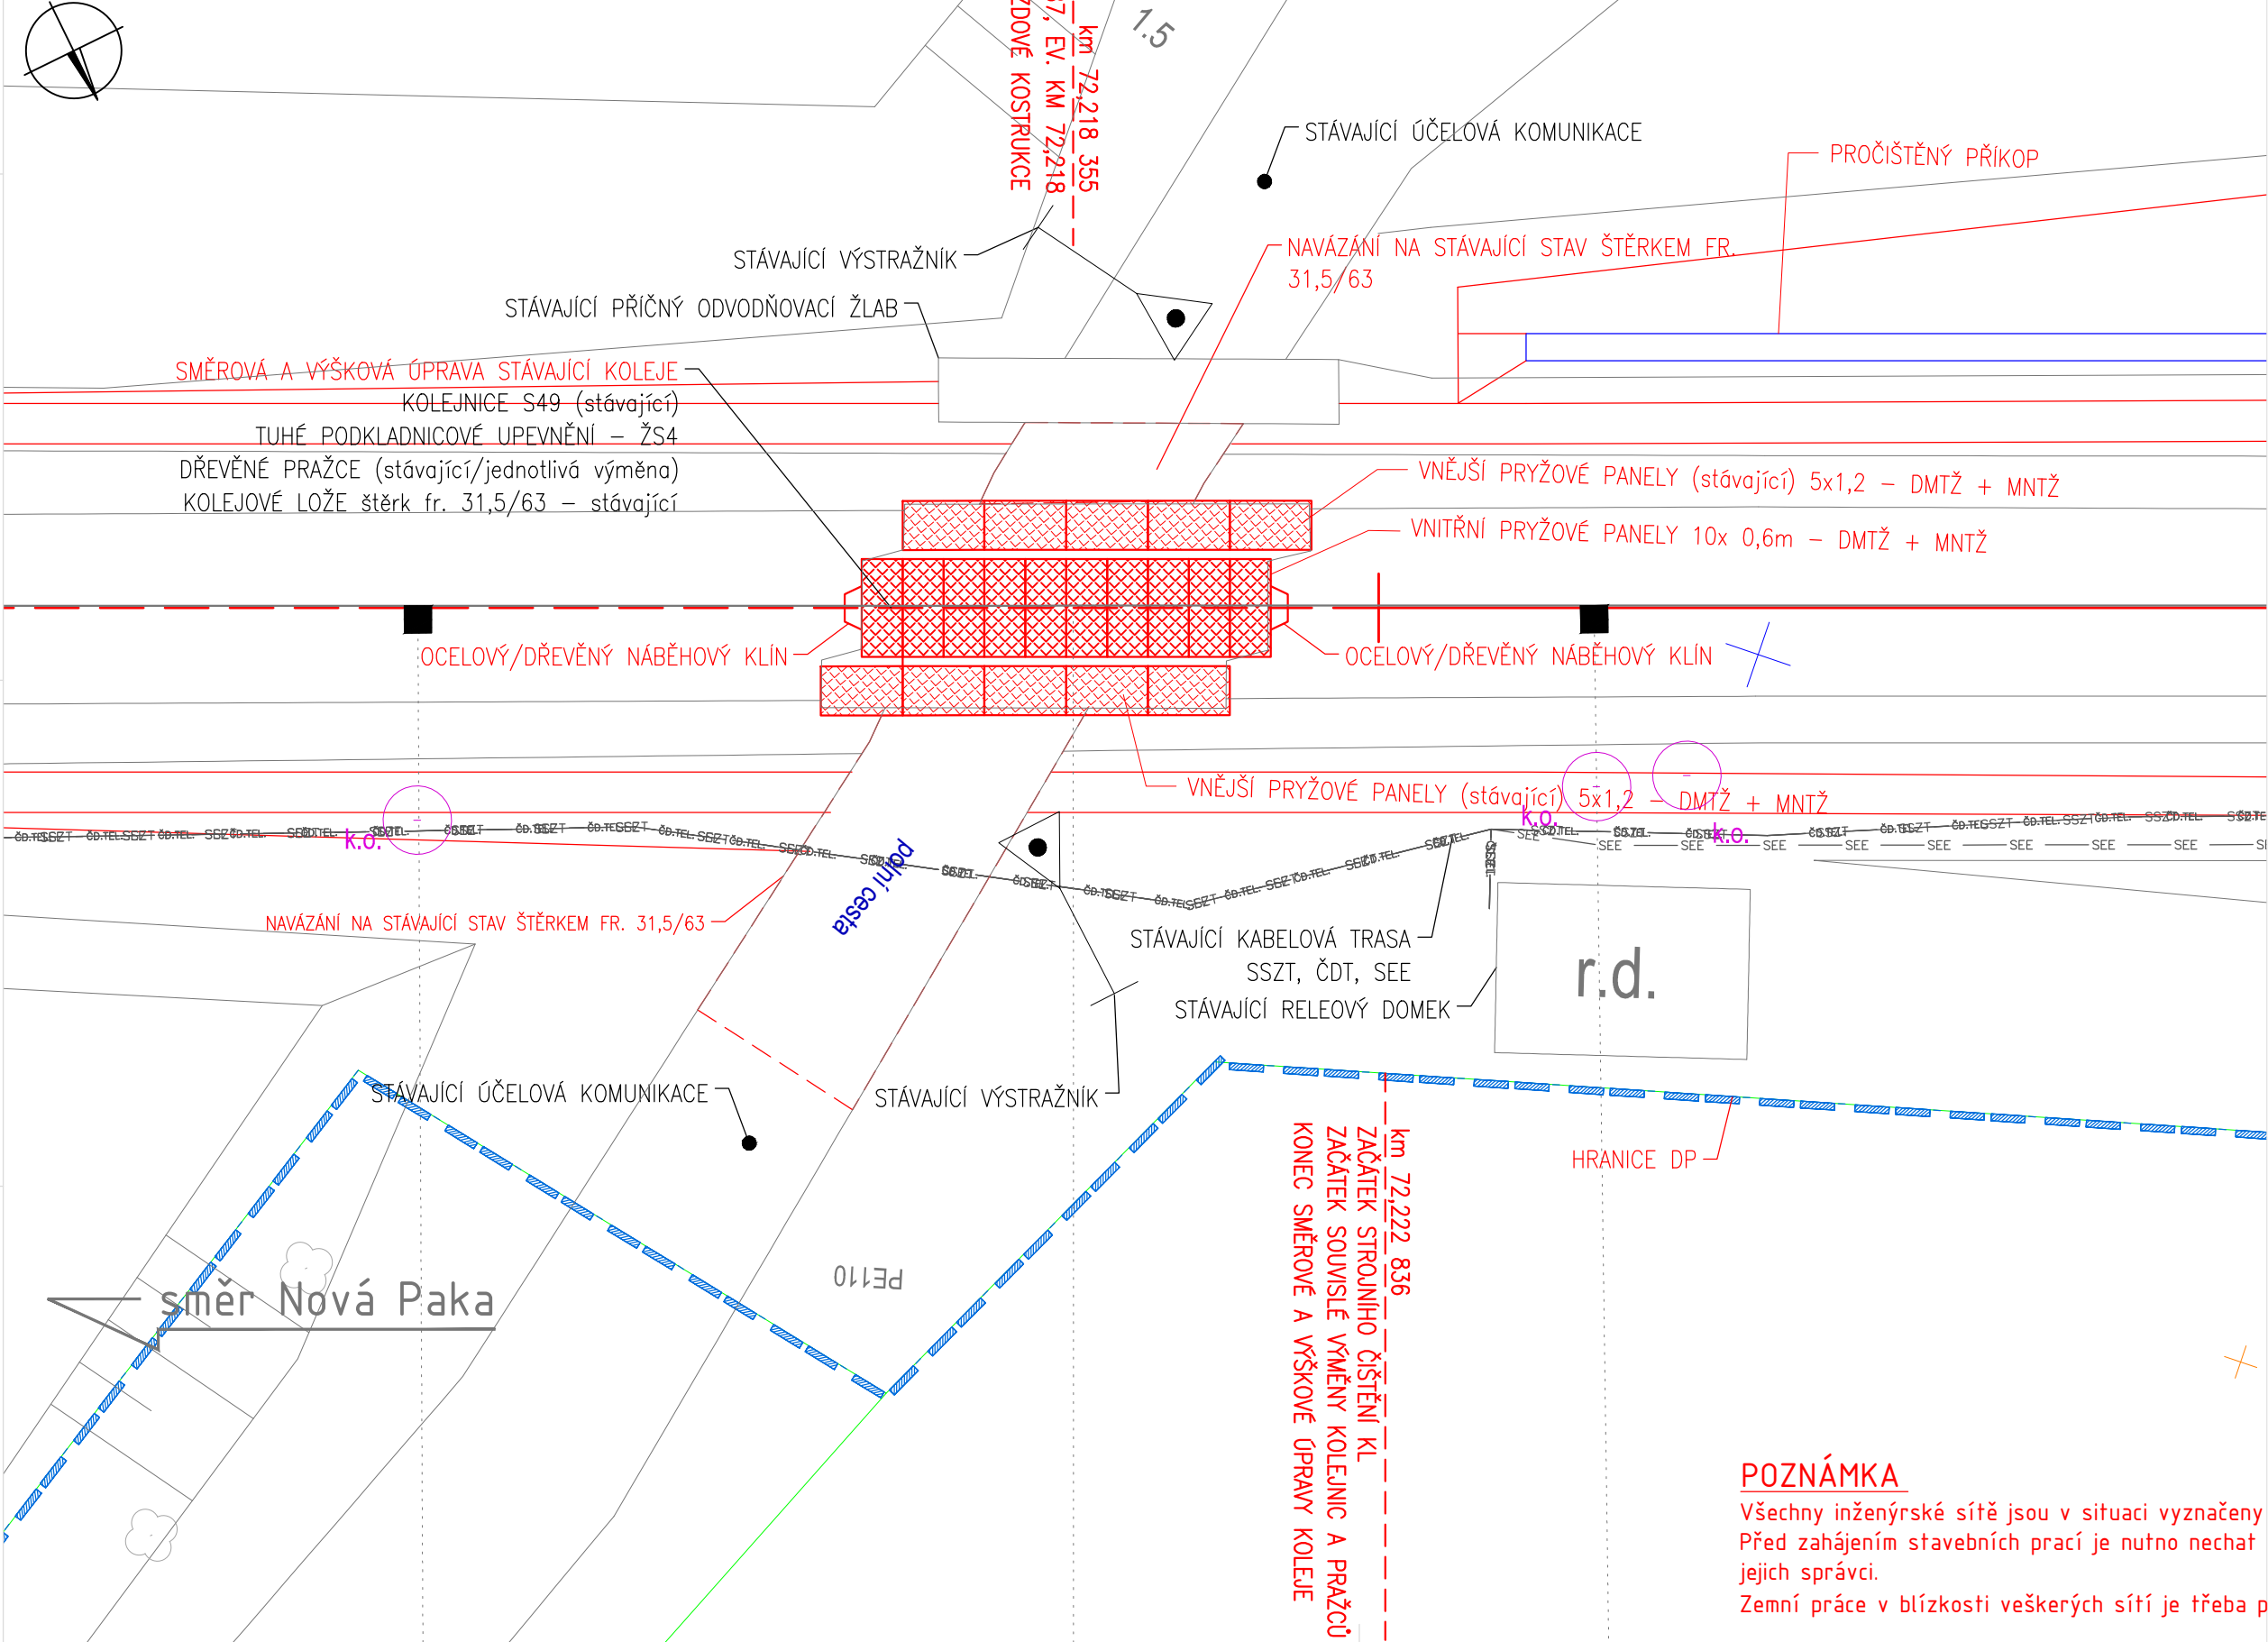

LEGENDA GRAFICKÉHO ZNAČENÍ

- Kolej stávající stav
- Nový stav
- Směrová a výšková úprava stávající koleje
- Nové hrany KL, banketu, svahů
- Pročištěné příkopy
- Hranice drážního pozemku
- Demolice
- Hranice parcel

LEGENDA STÁVAJÍCÍCH INŽENÝRSKÝCH SÍTÍ

- ČD.TEL. ČD.TEL. ČD TELEMATIKA
- SSZT SSZT SZDC
- SEE SEE SZDC

SEZNAM PS a SO

- SO 01 Železniční spodek
- SO 02 Železniční svršek
- SO 03 Železniční přejezdy km 72,150 - 73,300

Část D.2.1

TÚDÚ 1401 16 Nová Paka - Stará Paka

Generální projektant:

PRODIN A.S.
JIRÁSKOVA 169 DIČ: CZ25292161
530 02 PARDUBICE IČO: 25292161

Zpracovatel dílčí části dokumentace: Souřadnicový systém JTSK, Výškový systém Bpv

Vypracoval: Ing. Jan Hašek	Zodp. projektant: Ing. Jan Hašek	Kontroloval: Ing. Petr Burda
Kraj: Královéhradecký	Traťový úsek/Obec: Nová Paka - Stará Paka	
Investor Správa železnic, státní organizace; Dlážděná 1003/7; 110 Praha 1		
Akce: "Oprava trati v úseku Nová Paka - Stará Paka"		
SO 03 Železniční přejezdy km 72,150 - 73,300		
Obsah přílohy: PŘEHLEDNÝ VÝKRES PŘEJEZDU P4487, evid. km 72,218		

Formát 3xA4	Měřítka 1:100, 1:50	Č. přílohy 7
Datum 07/2020	Účel ZPD	
Č. zakázky 3110-20-047	Změna	Č. kopie

Č. dokumentace
D.2.1