



INDEX	ZMĚNA		DATUM	PODPIS	<p><i>Petr Kudělka</i></p> <p>U Sadu 354</p> <p>747 20 Vřesina</p> <p>e-mail: petr.kudelka@petrkudelka.cz</p>	
ODP. PROJEKTANT:		PETR KUDĚLKA	<i>Petr Kudělka</i>			
NAVRHL, VYPRACOVAL:		PETR KUDĚLKA	<i>Petr Kudělka</i>			
KONTRLOVAL:		IVAN KUDĚLKA				
<p>PD - Oprava na TNS Opava</p> <p>PS01 - TNS Opava - oprava SKŘ</p> <p>Schéma komunikace systému kontroly a řízení - stávající stav a demontáže</p>					© Petr Kudělka	
					MĚŘ: --	FORMÁT: A4
					ÚČEL: PROJEKT	LIST:
					DATUM: 09/2020	LISTŮ:
ČÁST DOKUM.: D.3.1					PŘÍLOHA: 04	

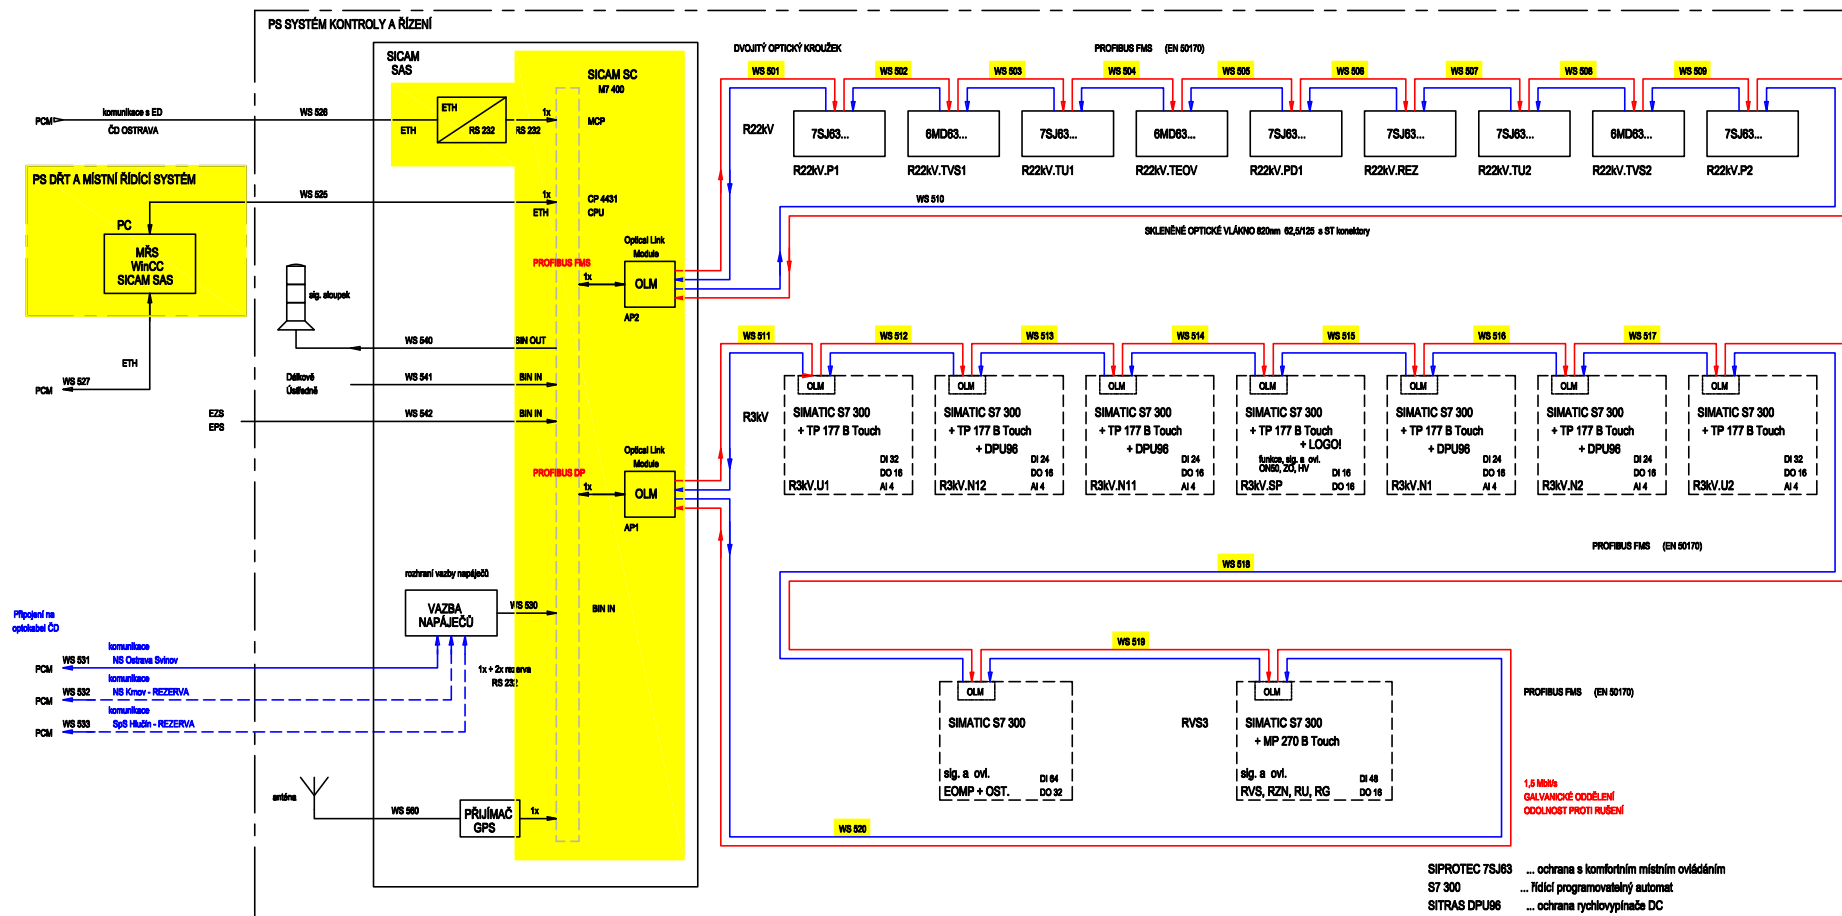


Demontáže

INDEX	ZMĚNA	DATUM	PODPIS	Oprava na TNS Opava PS01 - TNS Opava - oprava SKŘ	MĚR: - ÚČEL: Projekt DATUM: 09/2020	FORMÁT: A3 LIST: 1 LISTŮ: 7	Petr Kudělka U Sadu 354 747 20 Vřesina e-mail: petr.kudelka@petrkudelka.cz
ODP. PROJEKTANT:	PETR KUDĚLKA		<i>Petr Kudělka</i>	Schéma komunikace systému kontroly a řízení - stávající stav a demontáže	ČÁST	PŘÍLOHA:	
NAVRHL, VYPRACOVAL:	PETR KUDĚLKA		<i>Petr Kudělka</i>		D.3.1	04	
KONTROLOVAL:	IVAN KUDĚLKA						

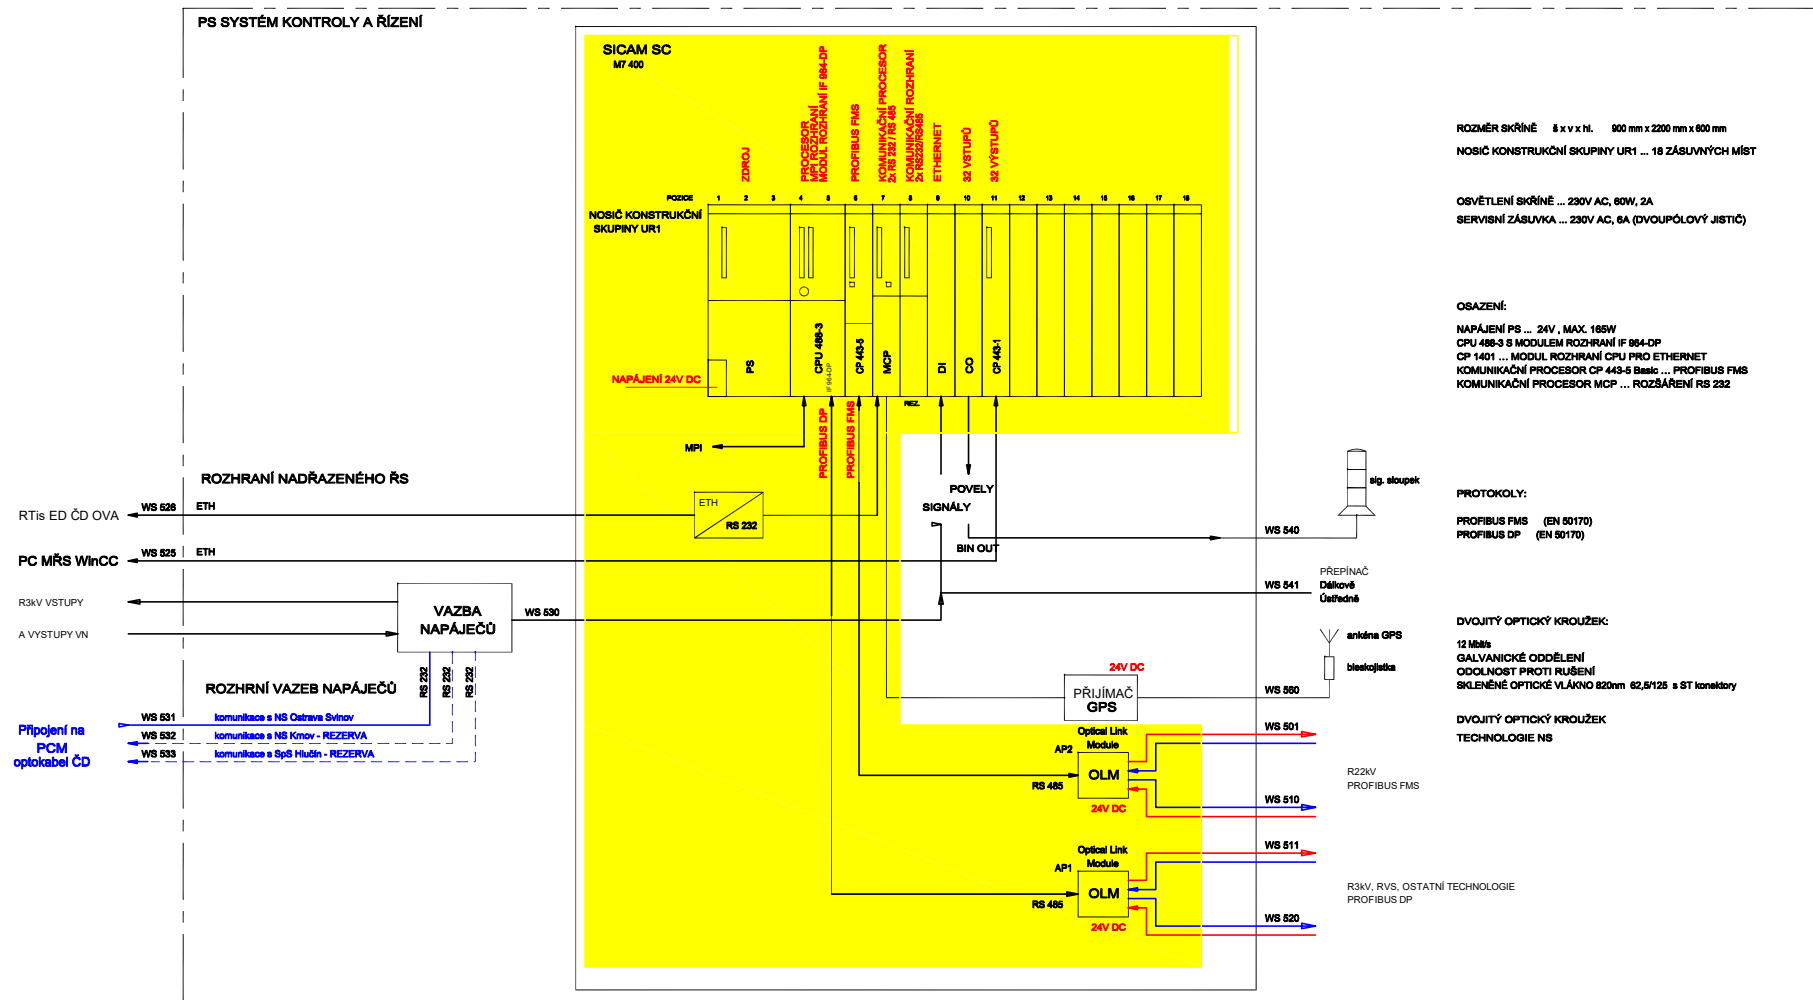


Demontáže

INDEX	ZMĚNA	DATUM	PODPIS	Oprava na TNS Opava PS01 - TNS Opava - oprava SKŘ	MĚR: -	FORMÁT: A3	Petr Kudělka U Sadu 354 747 20 Vřesina e-mail: petr.kudelka@petrkudelka.cz
ODP. PROJEKTANT:	PETR KUDĚLKA		<i>Petr Kudělka</i>		ÚČEL: Projekt	LIST: 2	
NAVRHL, VYPRACOVAL:	PETR KUDĚLKA		<i>Petr Kudělka</i>	Schéma komunikace systému kontroly a řízení - stávající stav a demontáže Schéma systému SICAM SAS	DATUM: 09/2020	LISTŮ: 7	
KONTROLOVAL:	IVAN KUDĚLKA				ČÁST D.3.1	PŘÍLOHA: 04	

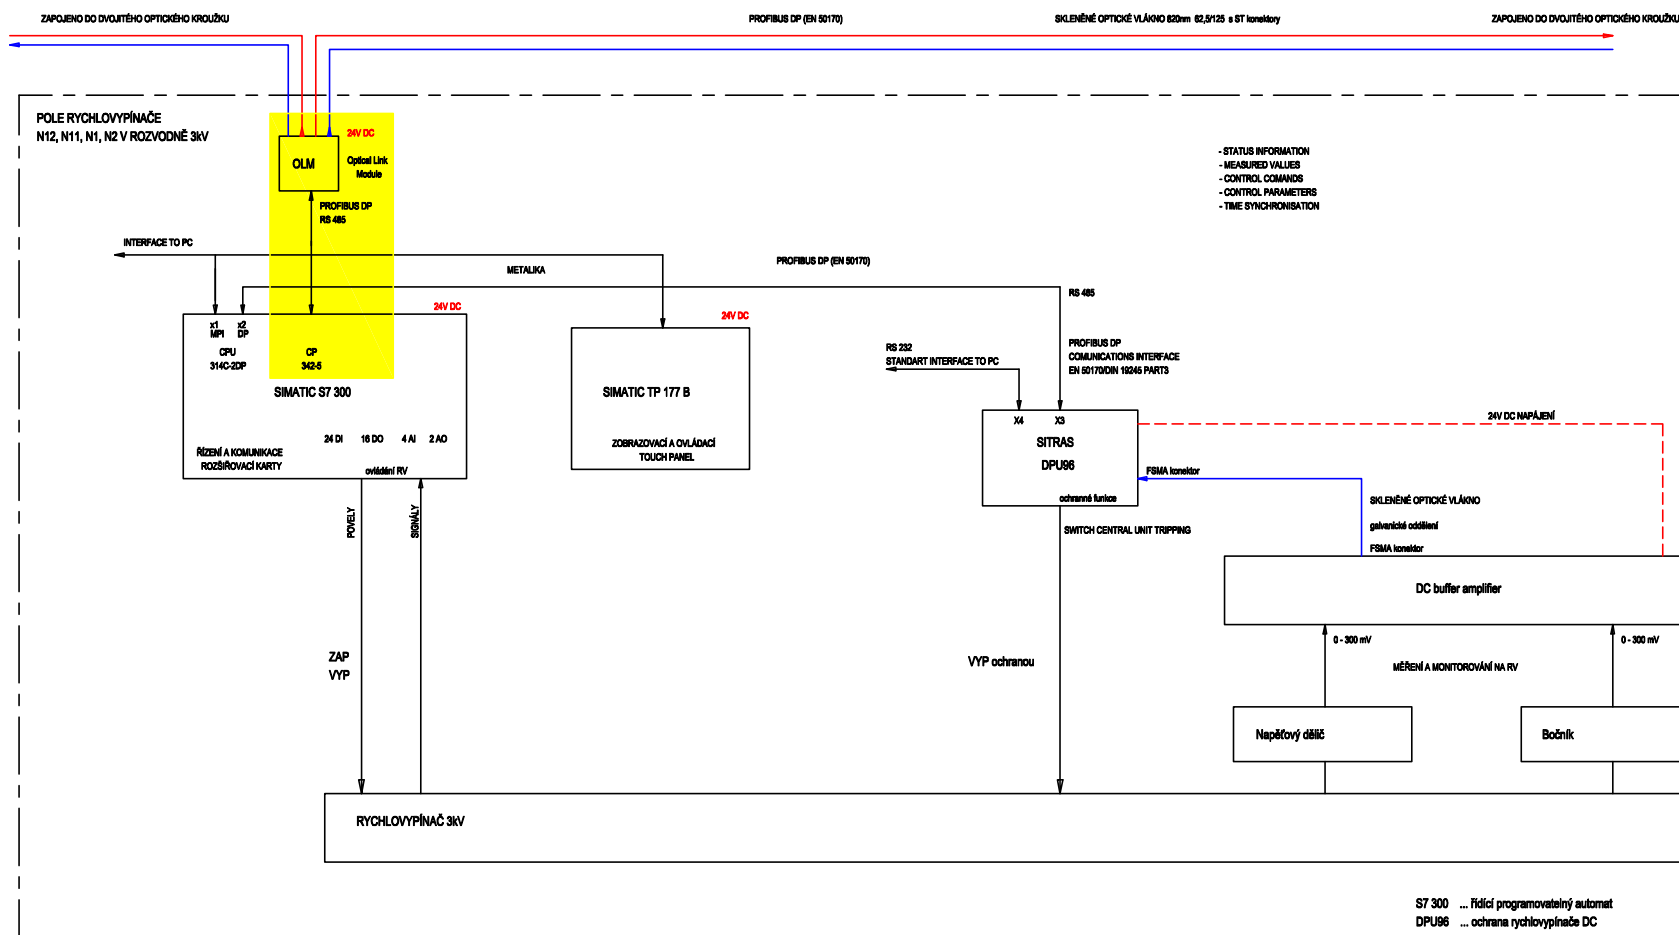


Demontáže

INDEX	ZMĚNA	DATUM	PODPIS	Oprava na TNS Opava PS01 - TNS Opava - oprava SKŘ	MĚŘ: -	FORMÁT: A3	Petr Kudělka U Sadu 354 747 20 Vřesina e-mail: petr.kudelka@petrkudelka.cz
					ÚČEL: Projekt	LIST: 3	
ODP. PROJEKTANT:	PETR KUDĚLKA		<i>Petr Kudělka</i>	Schéma komunikace systému kontroly a řízení - stávající stav a demontáže Schéma zapojení komunikace napáječů R3kV (N12,N11,N1,N2)	DATUM: 09/2020	LISTŮ: 7	
NAVRHL, VYPRACOVAL:	PETR KUDĚLKA		<i>Petr Kudělka</i>		ČÁST D.3.1	PŘÍLOHA: 04	
KONTROLOVAL:	IVAN KUDĚLKA						

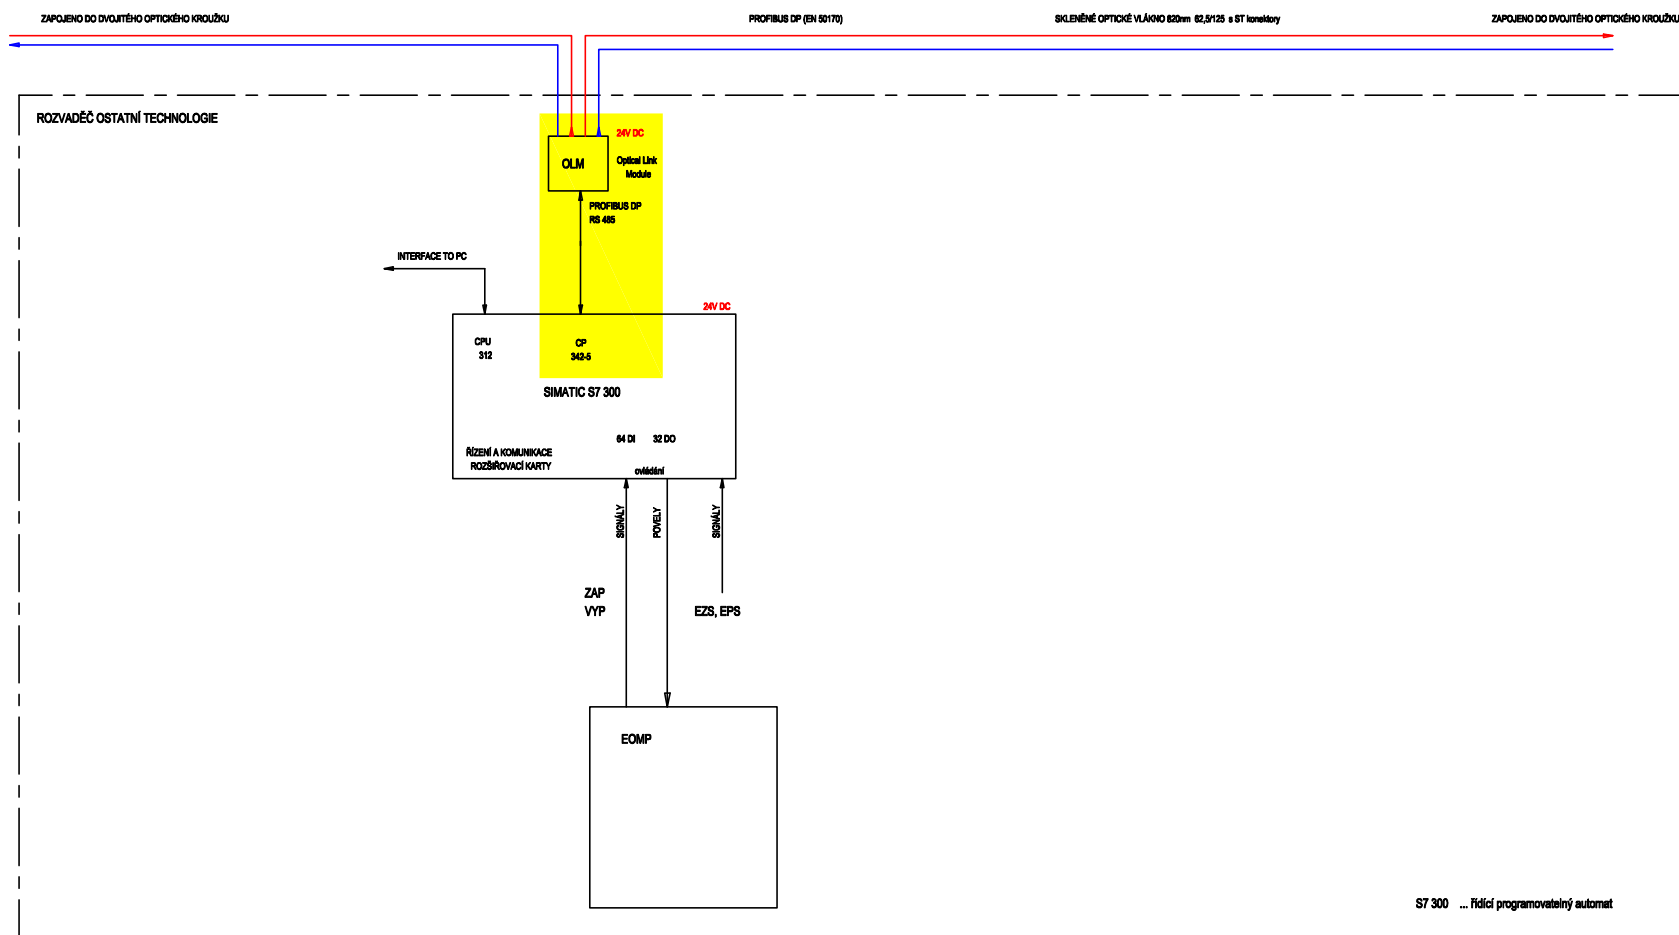


Demontáže

INDEX	ZMĚNA	DATUM	PODPIS	Oprava na TNS Opava PS01 - TNS Opava - oprava SKŘ	MĚŘ: -	FORMÁT: A3	Petr Kudělka U Sadu 354 747 20 Vřesina e-mail: petr.kudelka@petrkudelka.cz
					ÚČEL: Projekt	LIST: 4	
ODP. PROJEKTANT:	PETR KUDĚLKA		<i>Petr Kudělka</i>	Schéma komunikace systému kontroly a řízení - stávající stav a demontáže Schéma zapojení komunikace ostatní technologie (EOMP)	DATUM: 09/2020	LISTŮ: 7	
NAVRHL, VYPRACOVAL:	PETR KUDĚLKA		<i>Petr Kudělka</i>		ČÁST D.3.1	PŘÍLOHA: 04	
KONTROLOVAL:	IVAN KUDĚLKA						

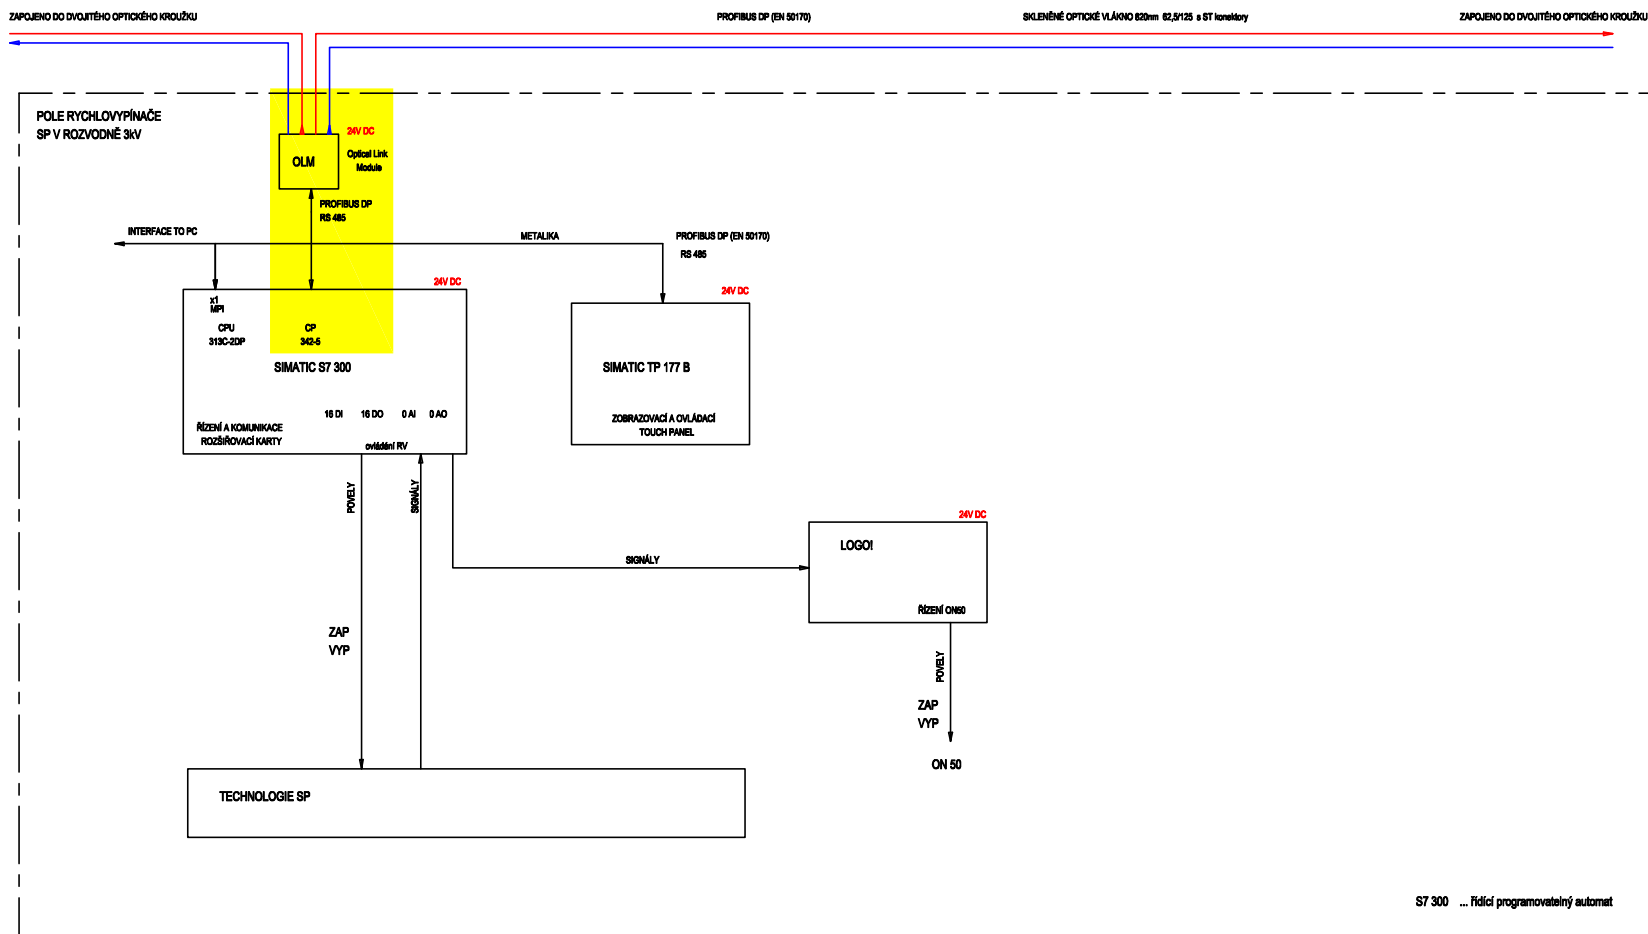


Demontáž

INDEX	ZMĚNA	DATUM	PODPIS	Oprava na TNS Opava PS01 - TNS Opava - oprava SKŘ	MĚŘ: -	FORMÁT: A3	Petr Kudělka U Sadu 354 747 20 Vřesina e-mail: petr.kudelka@petrkudelka.cz
ODP. PROJEKTANT:	PETR KUDĚLKA		<i>Petr Kudělka</i>		ÚČEL: Projekt	LIST: 5	
NAVRHL, VYPRACOVAL:	PETR KUDĚLKA		<i>Petr Kudělka</i>	Schéma komunikace systému kontroly a řízení - stávající stav a demontáž Schéma zapojení komunikace podélného dělení R3kV (SP)	DATUM: 09/2020	LISTŮ: 7	
KONTROLOVAL:	IVAN KUDĚLKA				ČÁST D.3.1	PŘÍLOHA: 04	

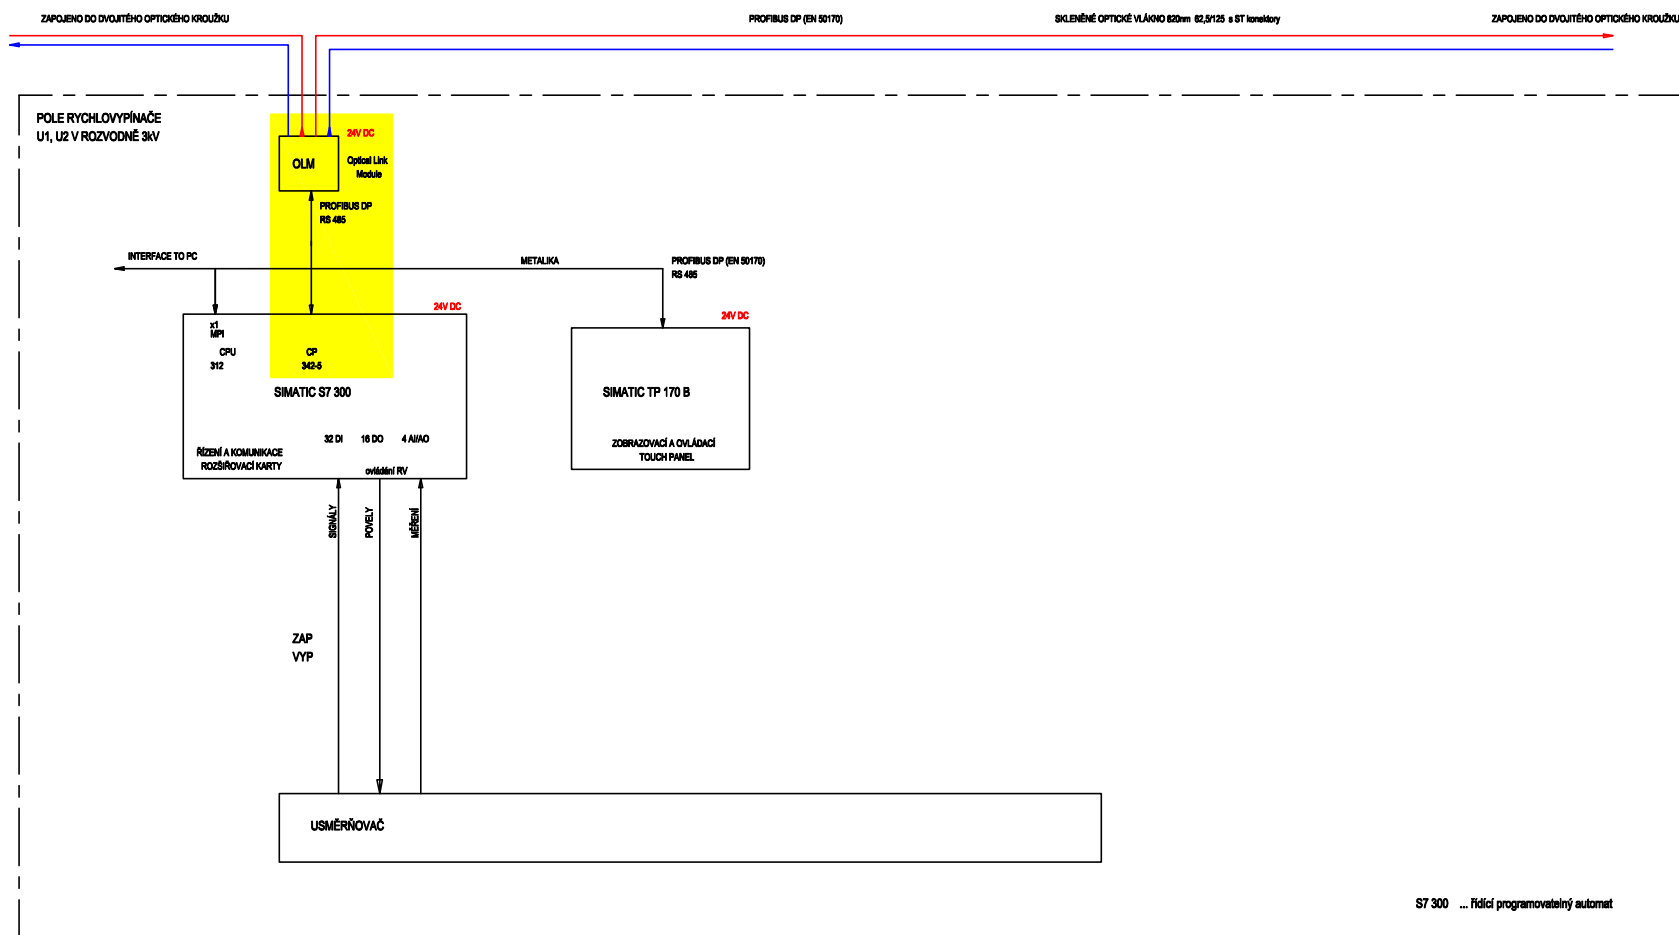

Demontáže

INDEX	ZMĚNA	DATUM	PODPIS	Oprava na TNS Opava PS01 - TNS Opava - oprava SKŘ	MĚŘ: -	FORMÁT: A3	Petr Kudělka U Sadu 354 747 20 Vřesina e-mail: petr.kudelka@petrkudelka.cz
					ÚČEL: Projekt	LIST: 6	
ODP. PROJEKTANT:	PETR KUDĚLKA		<i>Petr Kudělka</i>	Schéma komunikace systému kontroly a řízení - stávající stav a demontáže Schéma zapojení komunikace usměrňovačů R3kV (U1,U2)	DATUM: 09/2020	LISTŮ: 7	
NAVRHL, VYPRACOVAL:	PETR KUDĚLKA		<i>Petr Kudělka</i>		ČÁST D.3.1	PŘÍLOHA: 04	
KONTROLOVAL:	IVAN KUDĚLKA						

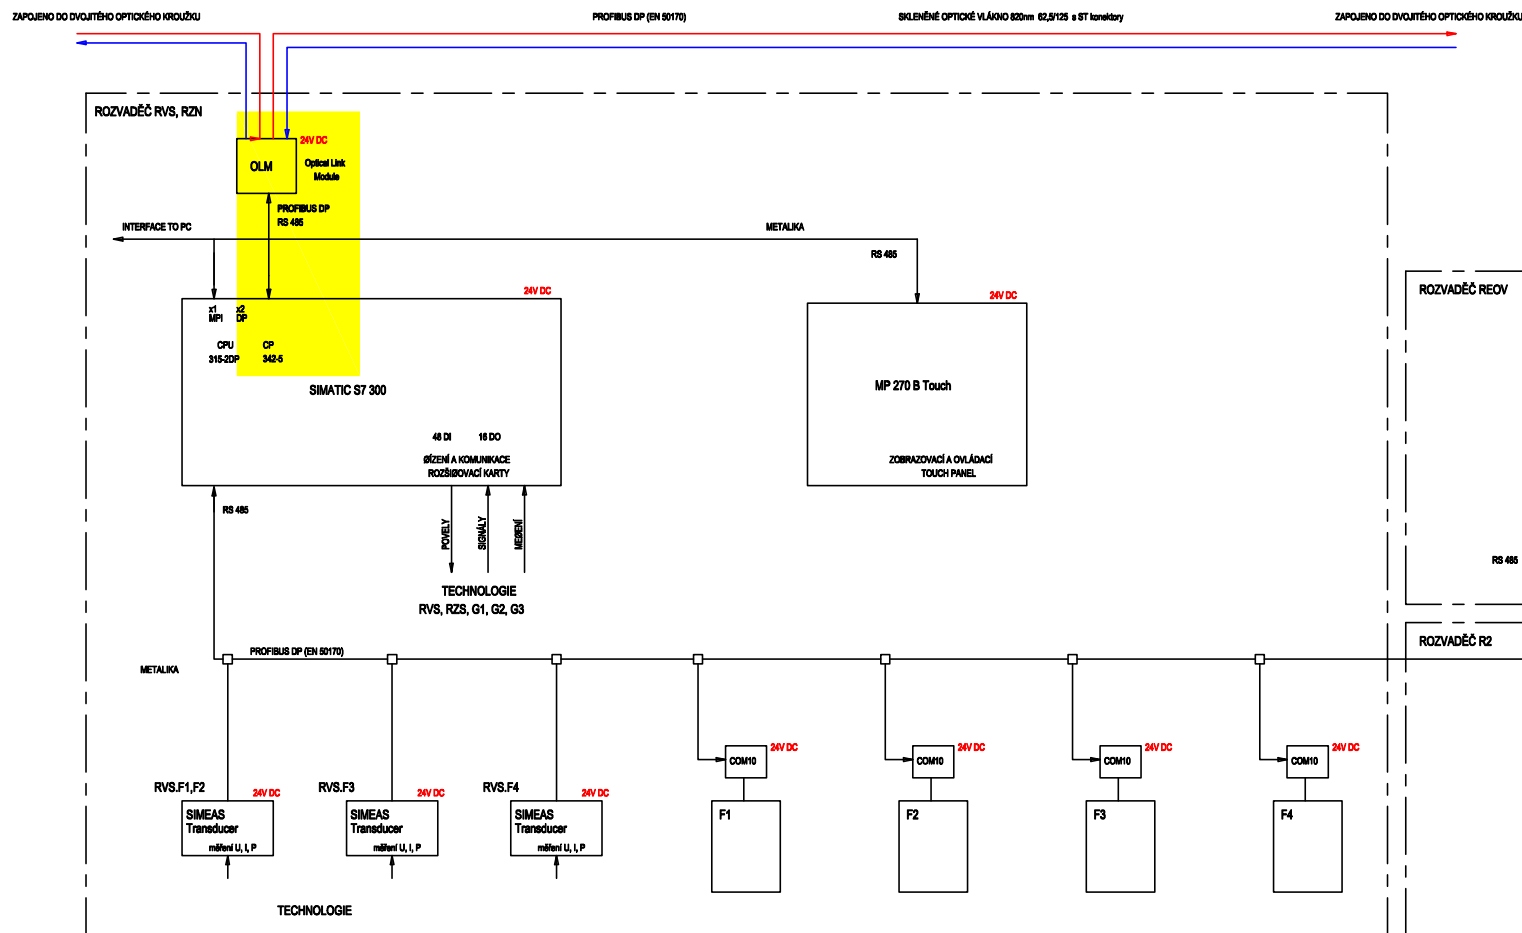

Demontáže

INDEX	ZMĚNA	DATUM	PODPIS	Oprava na TNS Opava PS01 - TNS Opava - oprava SKŘ	MĚŘ: -	FORMÁT: A3	Petr Kudělka U Sadu 354 747 20 Vřesina e-mail: petr.kudelka@petrkudelka.cz
ODP. PROJEKTANT:	PETR KUDĚLKA		<i>Petr Kudělka</i>		ÚČEL: Projekt	LIST: 7	
NAVRHL, VYPRACOVAL:	PETR KUDĚLKA		<i>Petr Kudělka</i>	Schéma komunikace systému kontroly a řízení - stávající stav a demontáže Schéma zapojení komunikací RVS	DATUM: 09/2020	LISTŮ: 7	
KONTROLOVAL:	IVAN KUDĚLKA				ČÁST D.3.1	PŘÍLOHA: 04	