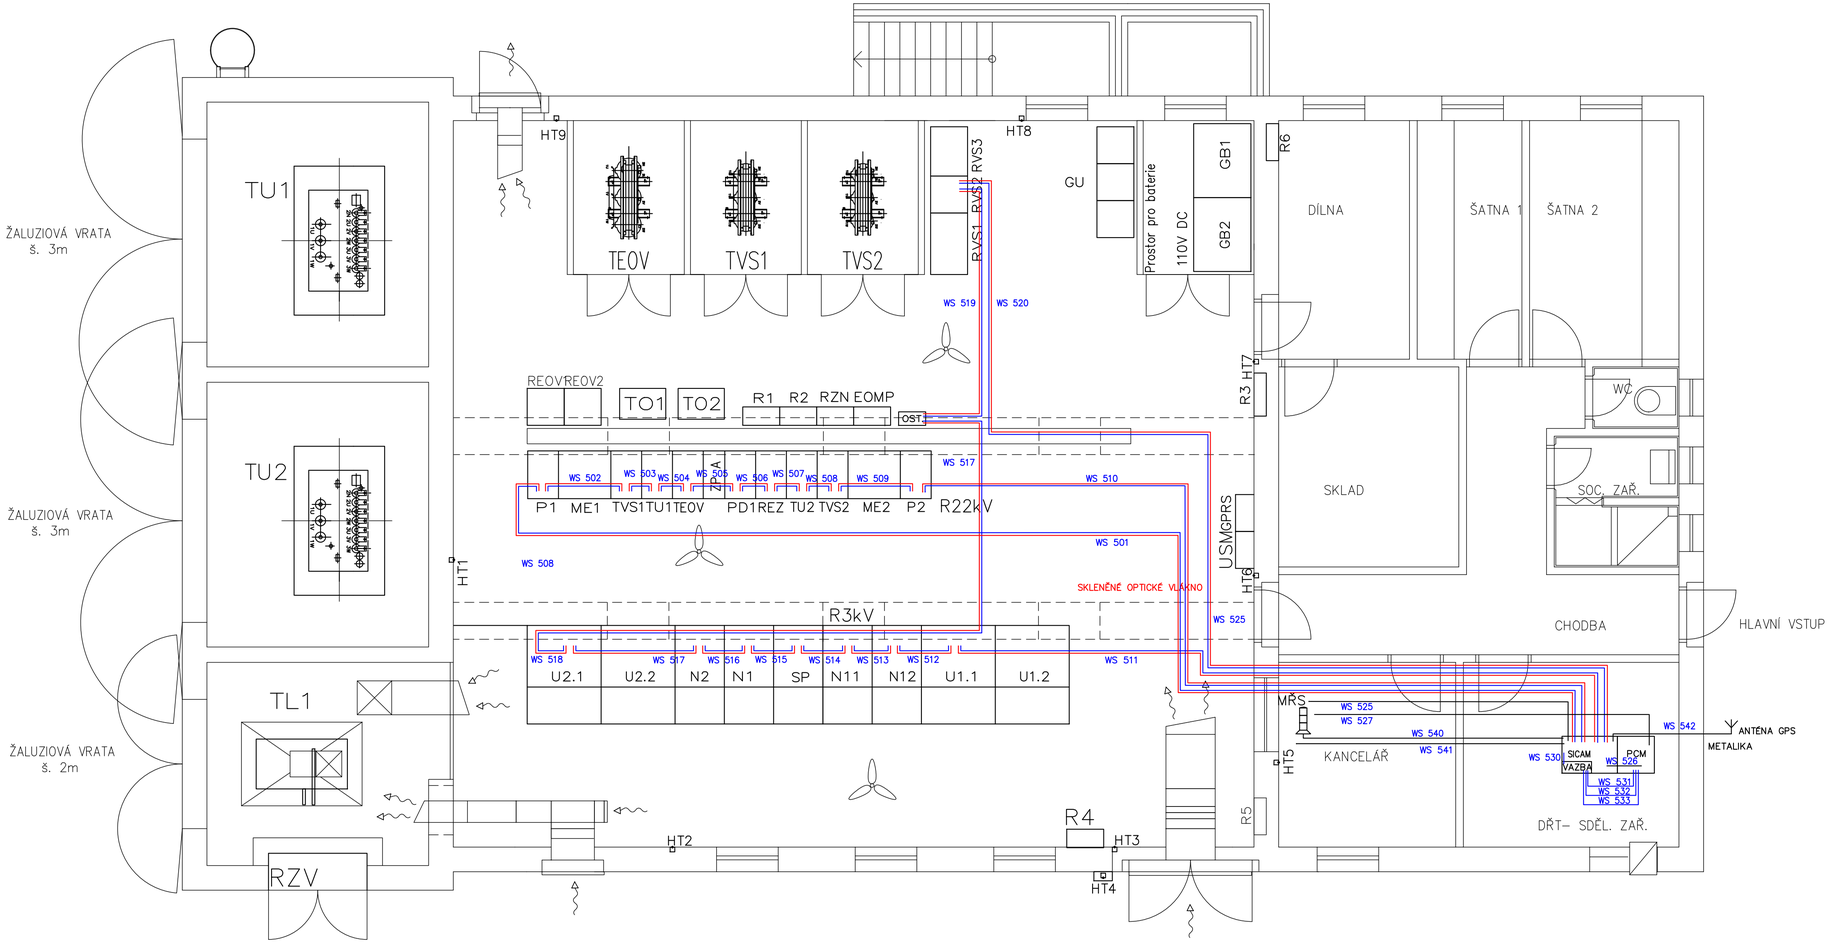

INDEX	ZMĚNA	DATUM	PODPIS

ODP. PROJEKTANT:	PETR KUDĚLKA	
NAVRHL, VYPRACOVAL:	PETR KUDĚLKA	
KONTROLOVAL:	IVAN KUDĚLKA	

Petr Kudělka
U Sadu 354
747 20 Vřesina
e-mail: petr.kudelka@petrkudelka.cz

PD - Oprava na TNS Opava

PS01 - TNS Opava - oprava SKŘ

Dispozice - kabelové trasy

© Petr Kudělka

MĚŘ:	--	FORMÁT:	8xA4
ÚČEL:	PROJEKT	LIST:	1
DATUM:	09/2020	LISTŮ:	1
ČÁST DOKUM.:	D.3.1	PŘÍLOHA:	06