


PŘÍČNÝ ŘEZ PŘEJEZDEM km 179,337
M 1:100

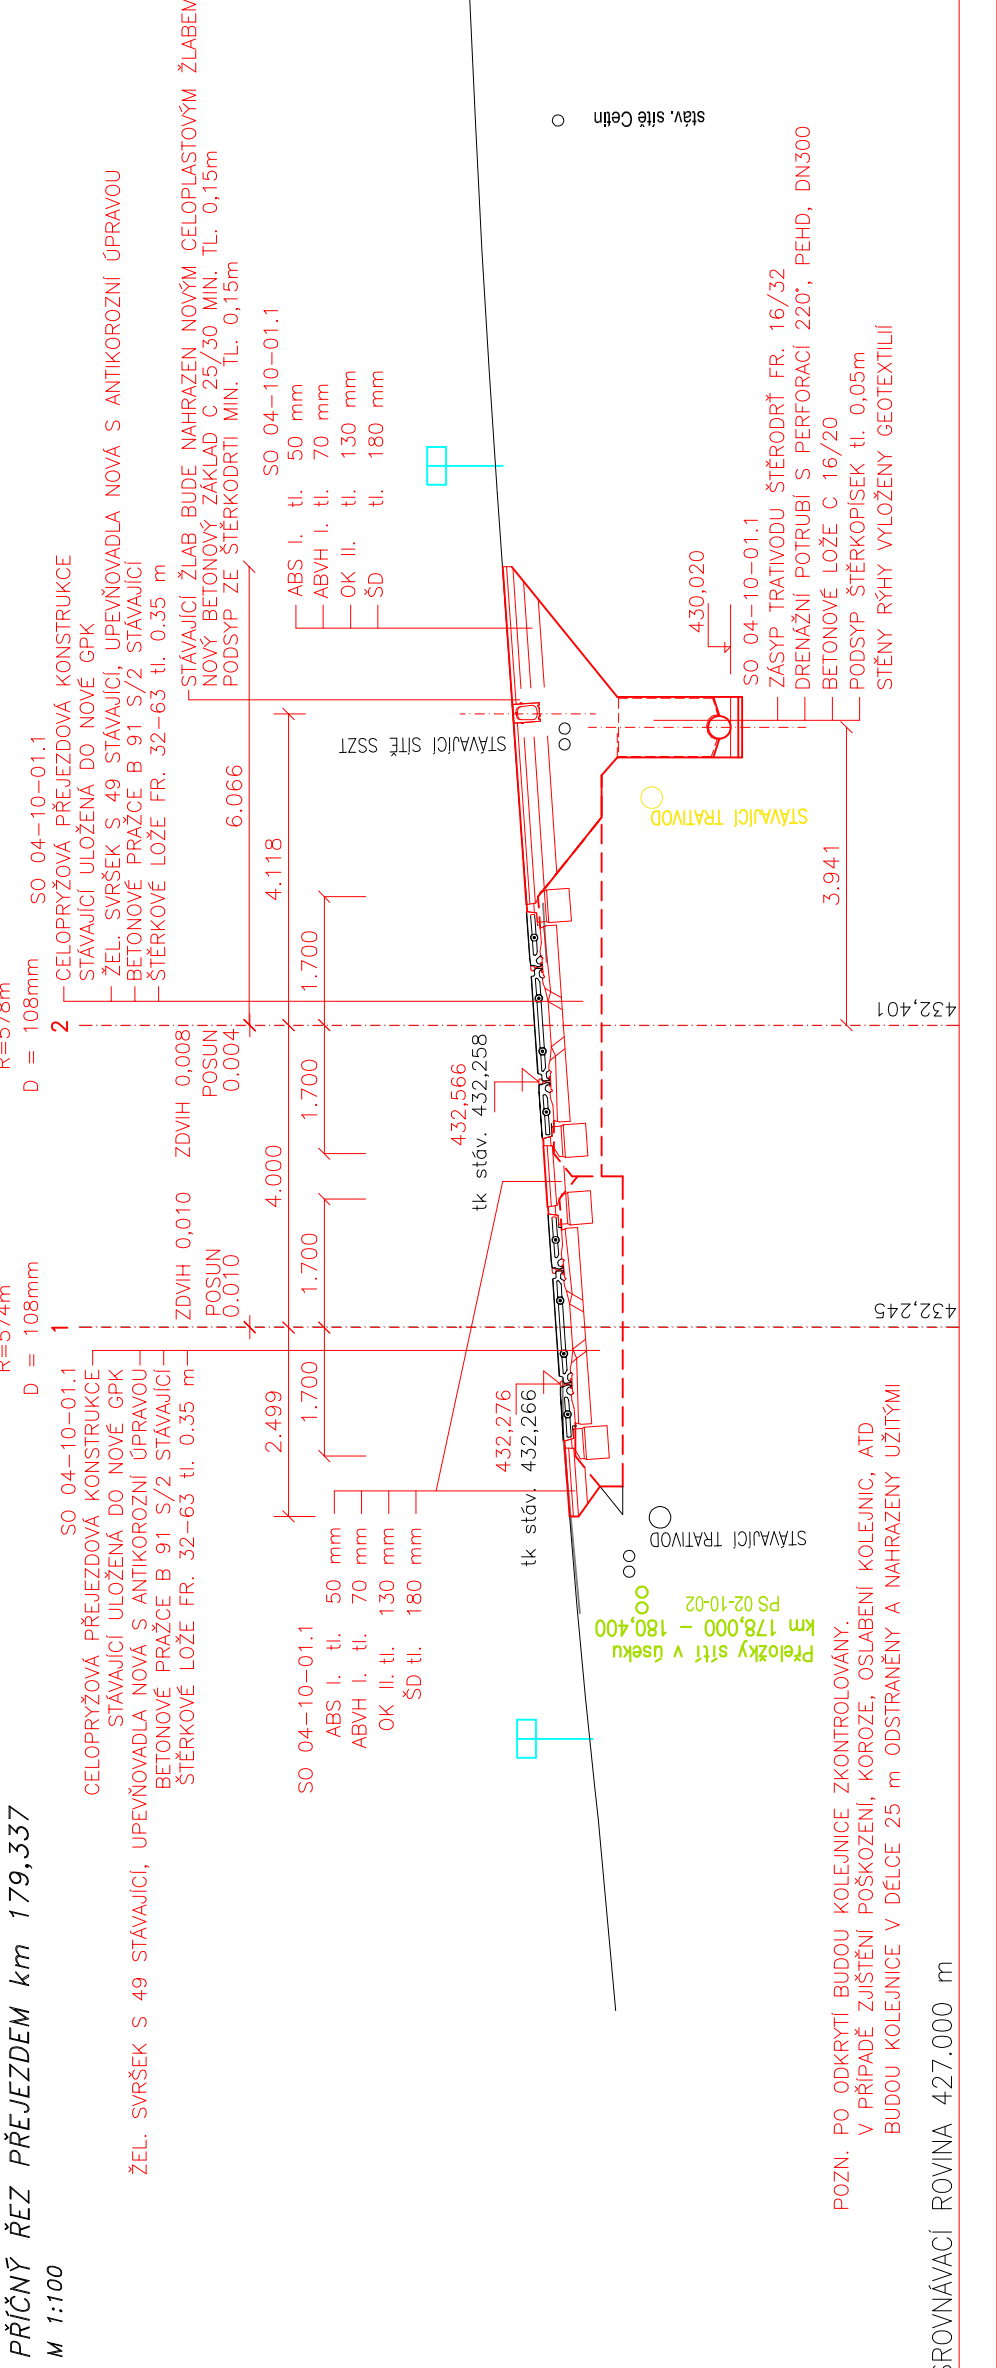

ČISTOPIS

VÝŠKOVÝ SYSTÉM: Bv
SOUŘADNICOVÝ SYSTÉM: S-JTSK

Číslo změny:	Datum změny:	Obsah změny:
01	-	-
02	-	-
03	-	-

INVESTOR:
SPRÁVA ŽELEZNIC, s. o., Dílažďená 10037, Praha 1
IČ: 709 94 234
DIČ: CZ 709 94 234

ZHOTOVITEL: STRIX Chomutov, a.s. IČ: 272 14 830 28. října 1081 / 19, 430 01 Chomutov				STRIX Neudova 102216 412 01 Litoměřice projekce@h-progeo.cz ICO: 081 60 778 tel.: 475 210 726			
HIP	ODPOVĚDNÝ PRŮJ.	VYPRACOVAL	KONTROLOVAL				
Ing. J. KOKŠ	Ing. J. KOKŠ	L. BUDAIOVÁ, DIS.	Ing. J. KOKŠ				
NAZEV AKCE:				OPRAVA NESTABILNÍCH NÁSPŮ V ÚSEKU HÁJEK - DALOVICE			
NAZEV ČÁSTI:				STAVEBNÍ ČÁST - ŽELEZNIČNÍ SVRŠEK			
NAZEV PŘÍLOHY:				ŽEL. PŘEJEZD km 179,337			
DOKUMENTACI LZE UŽÍVAT POUZE VE SMYSLU PŘÍSLUŠNÉ SOU, ROZŠÍŘOVÁNÍ POUZE PO PŘEDCHOZÍM SOUHLASU H-PRO GEO S.r.o.							