
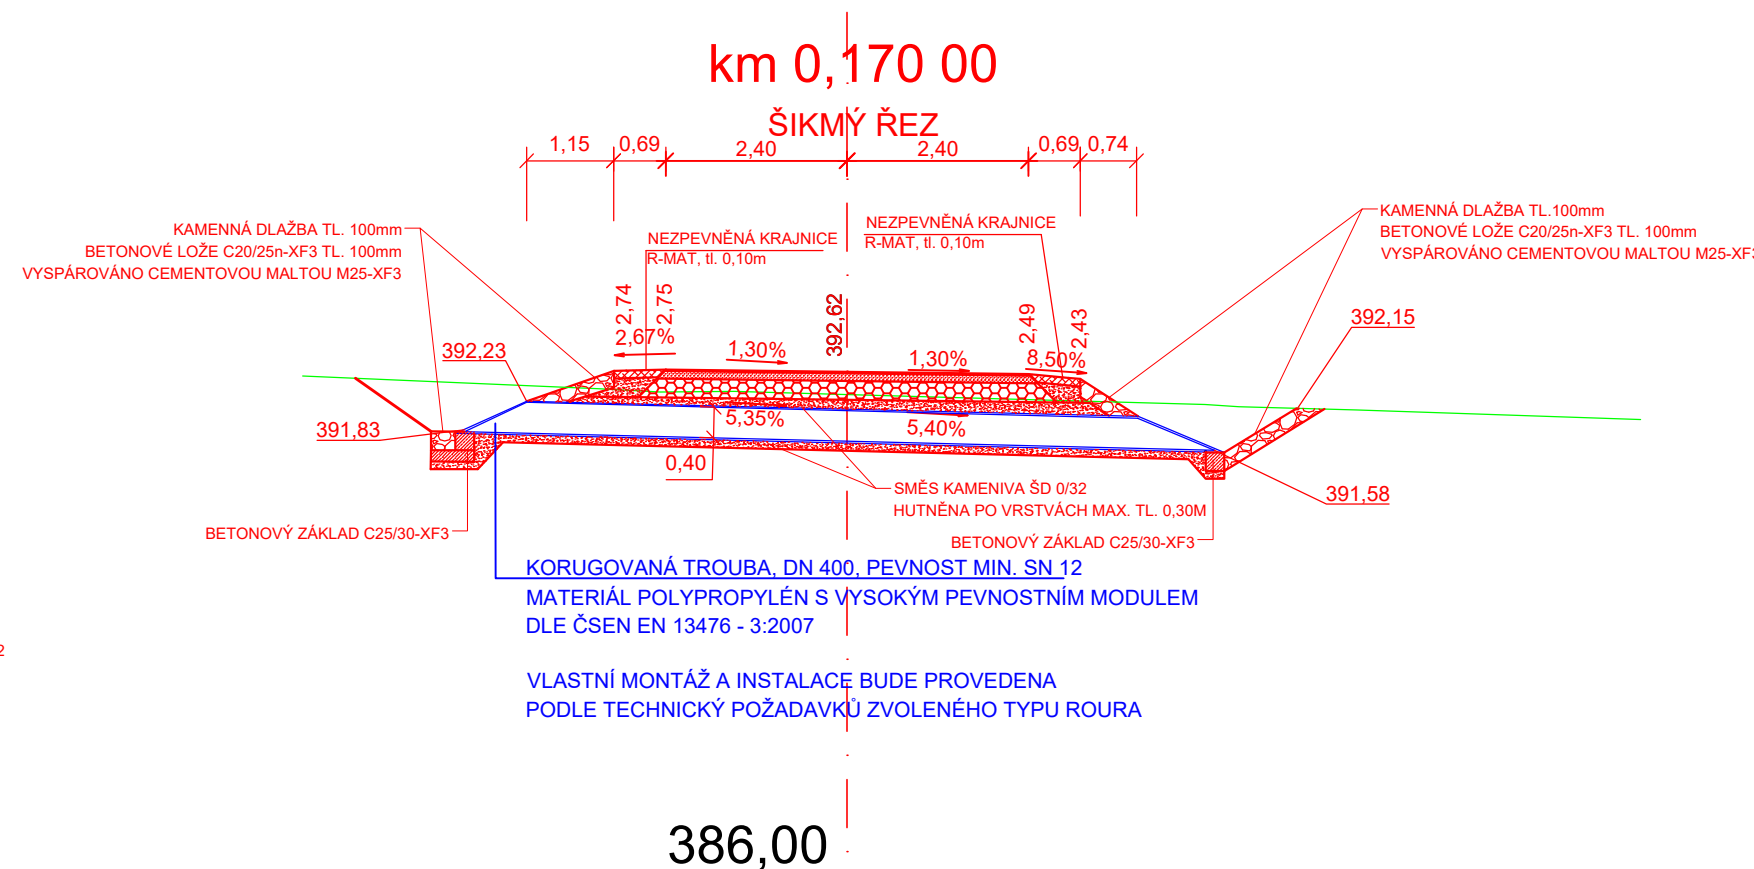


Propustek
km 0,070 00
měřítko 1:100

P km 41+450,000

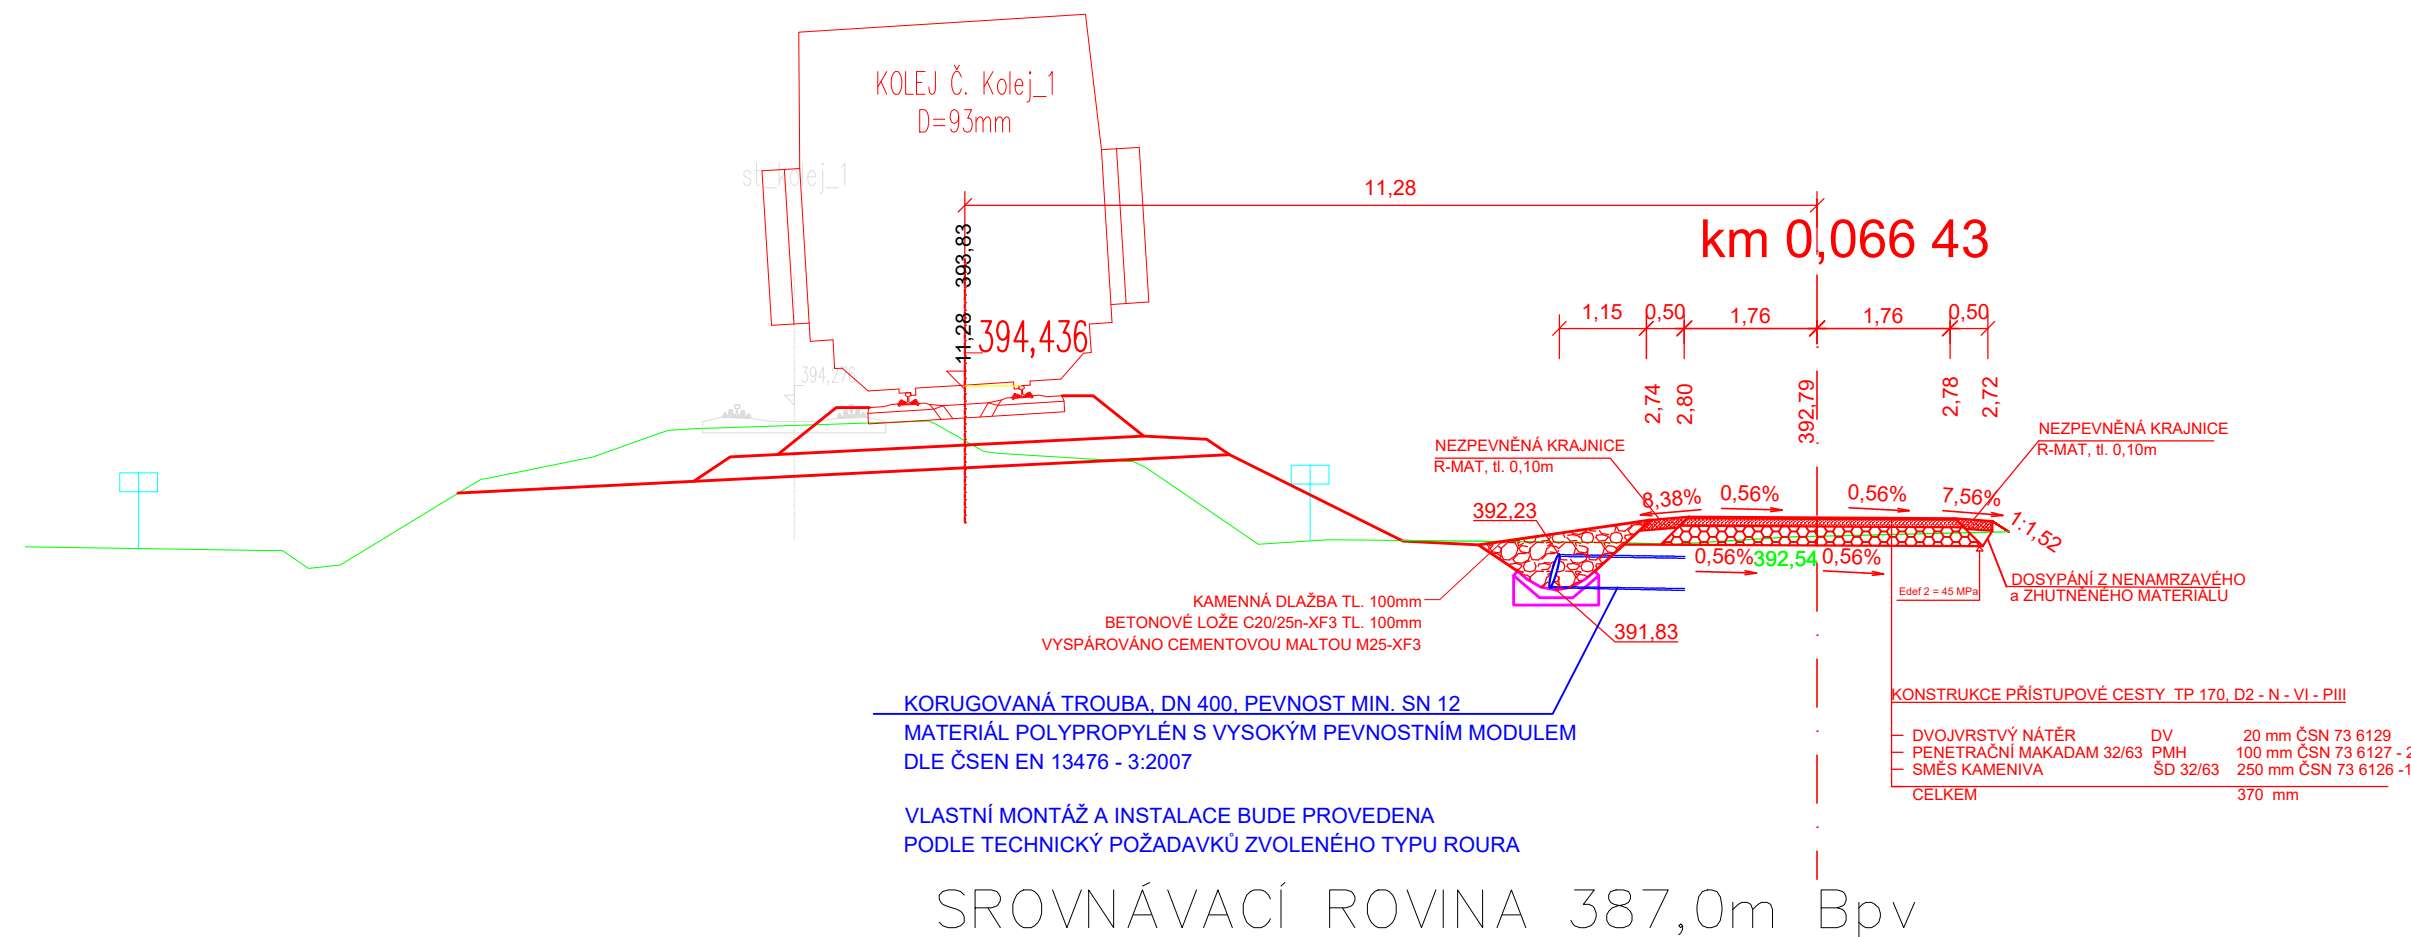

ČÁST D.2.1.11

VÝŠKOVÝ SYSTÉM Bpv

SOUŘADNICOVÝ SYSTÉM S-JTSK

Číslo změny:	Obsah změny:	Datum změny:
00	-	-
01	-	-
02	-	-

Objednatel:



Správa železniční dopravní cesty, s.o.
Dlážděná 1003/7, 110 00 Praha 1

Stavební správa západ
Sokolovská 278/1955, 190 00 Praha 9

Generální projektant:



SUDOP PRAHA a.s.	Hlavní inženýr projektu:
------------------	--------------------------

Olšanská 1a, 130 00 Praha 3

tel.: +420 267 094 111	INFORMAČNÍ VERZEKÁŘ
fax: +420 267 094 212	Garant profese:

fax: +420 224 230 316
e-mail: praha@sudop.cz

Středisko:

SUDOP PRAHA a.s., STŘEDISKO - MOSTŮ

Vedoucí střediska:	Odpovědný projektant SO:	Vypracoval:	Kontroloval:
ING. DANA WANGLER	ING. MARTIN VLASÁK	ING. JAROSLAV MACHÁČEK	ING. VÍT HOZNOUR

Název akce:

**REKONSTRUKCE MOSTU V KM 41,791
TRATI TÁBOR - PÍSEK**

Číslo smlouvy:

17 186 209

Projektový stupeň:
DUSP + PDPS

Část:

OBJEKTY PRO ZAJIŠTĚNÍ VEŘEJNÉHO ZÁJMU

Datum:

10/2019

Číslo část

D.2.1.11

Název přílohy:

**OBSLUŽNÉ KOM. TRVALÉ - PRAVÝ BŘEH
PROPUSTEK V KM 0,070**

Měřítka:

1:100

Počet formátů:

4xA4

Číslo přílohy

4.5.1