
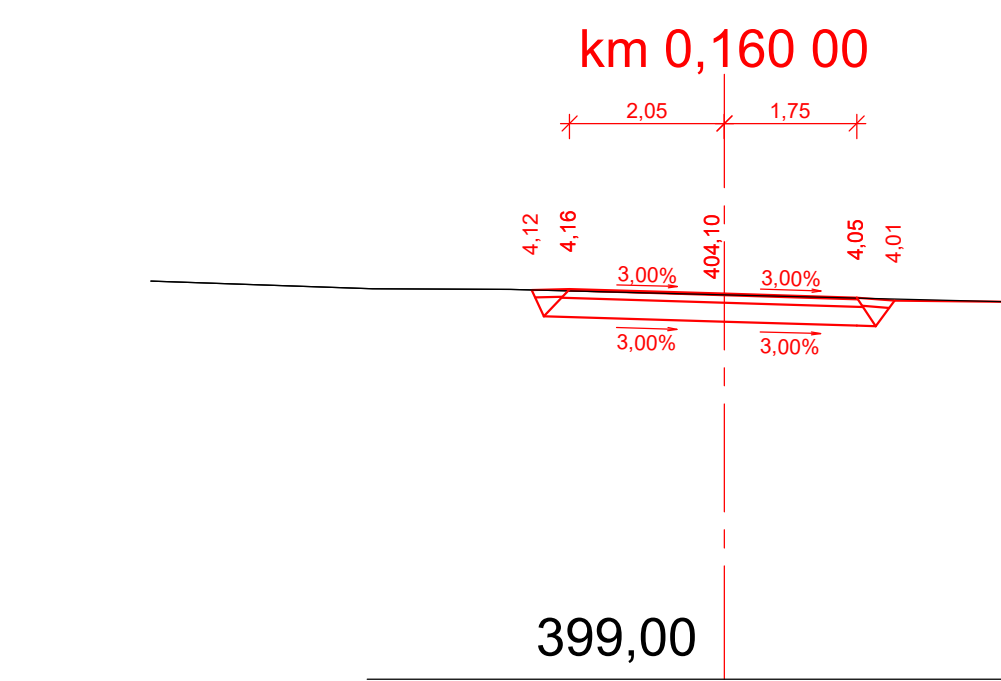
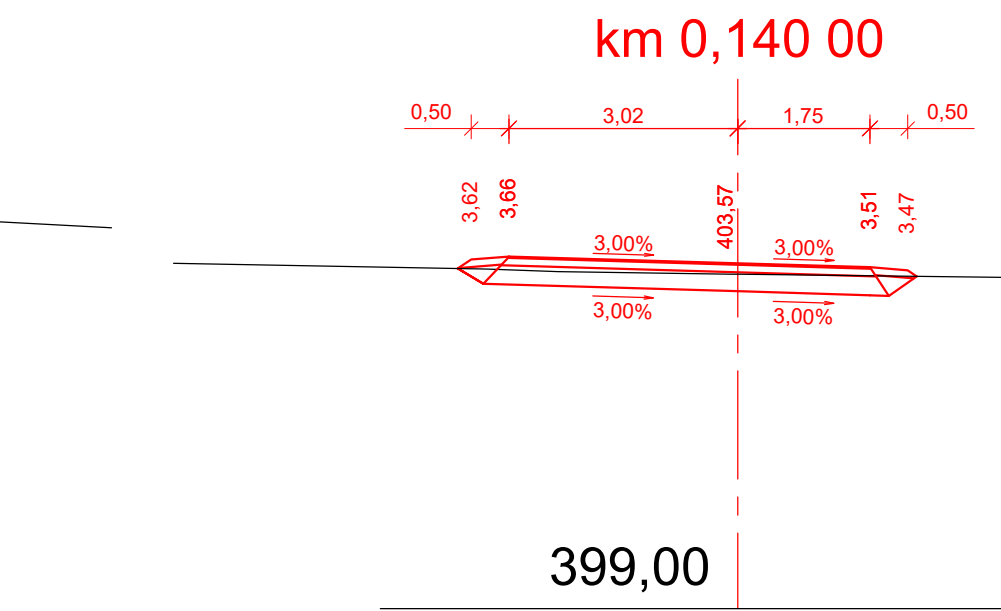
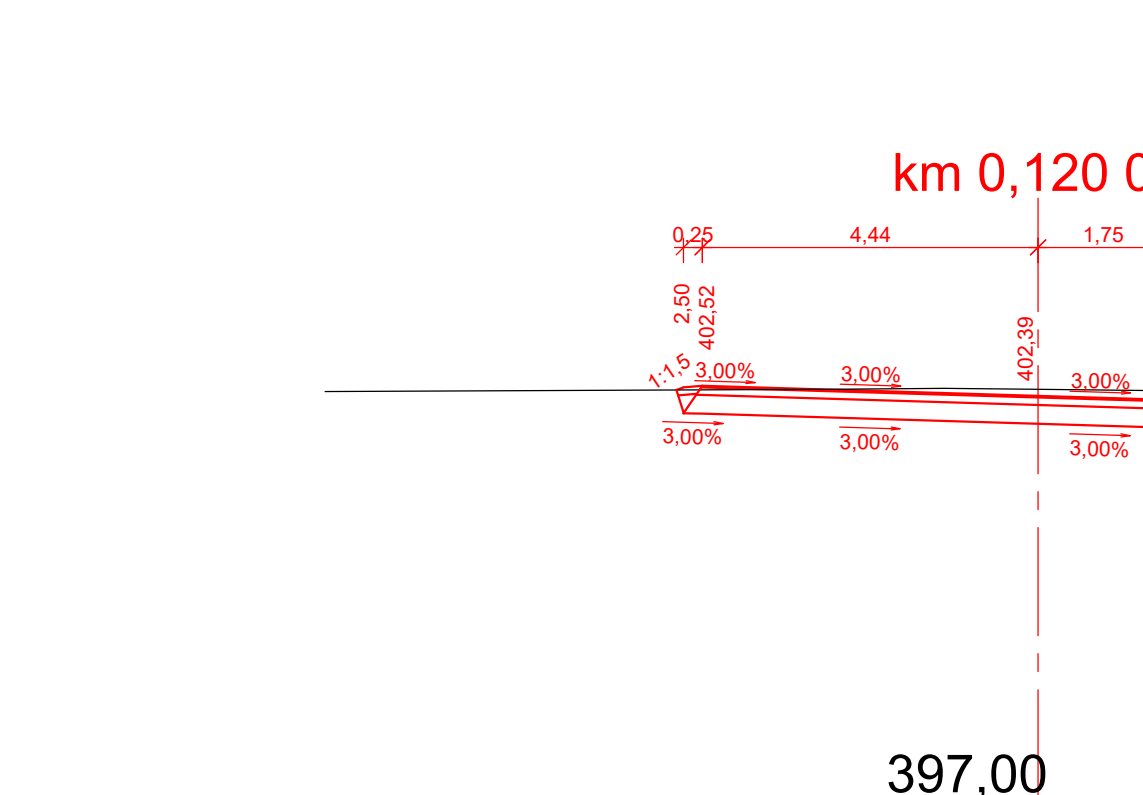
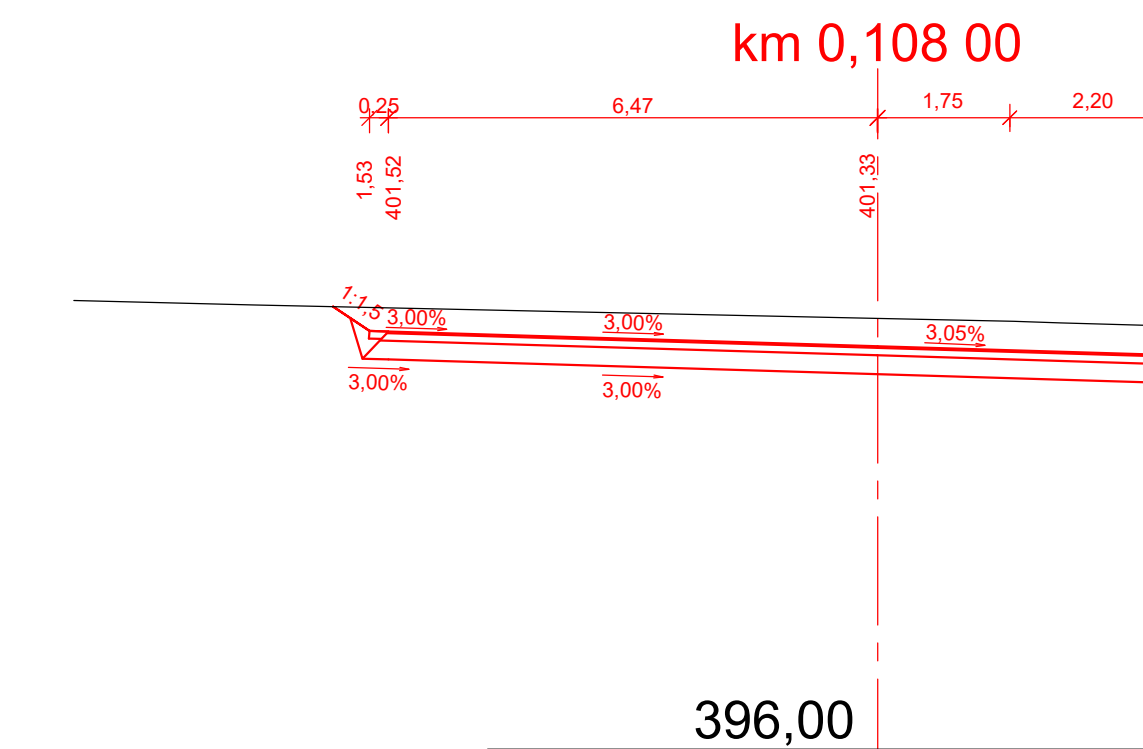
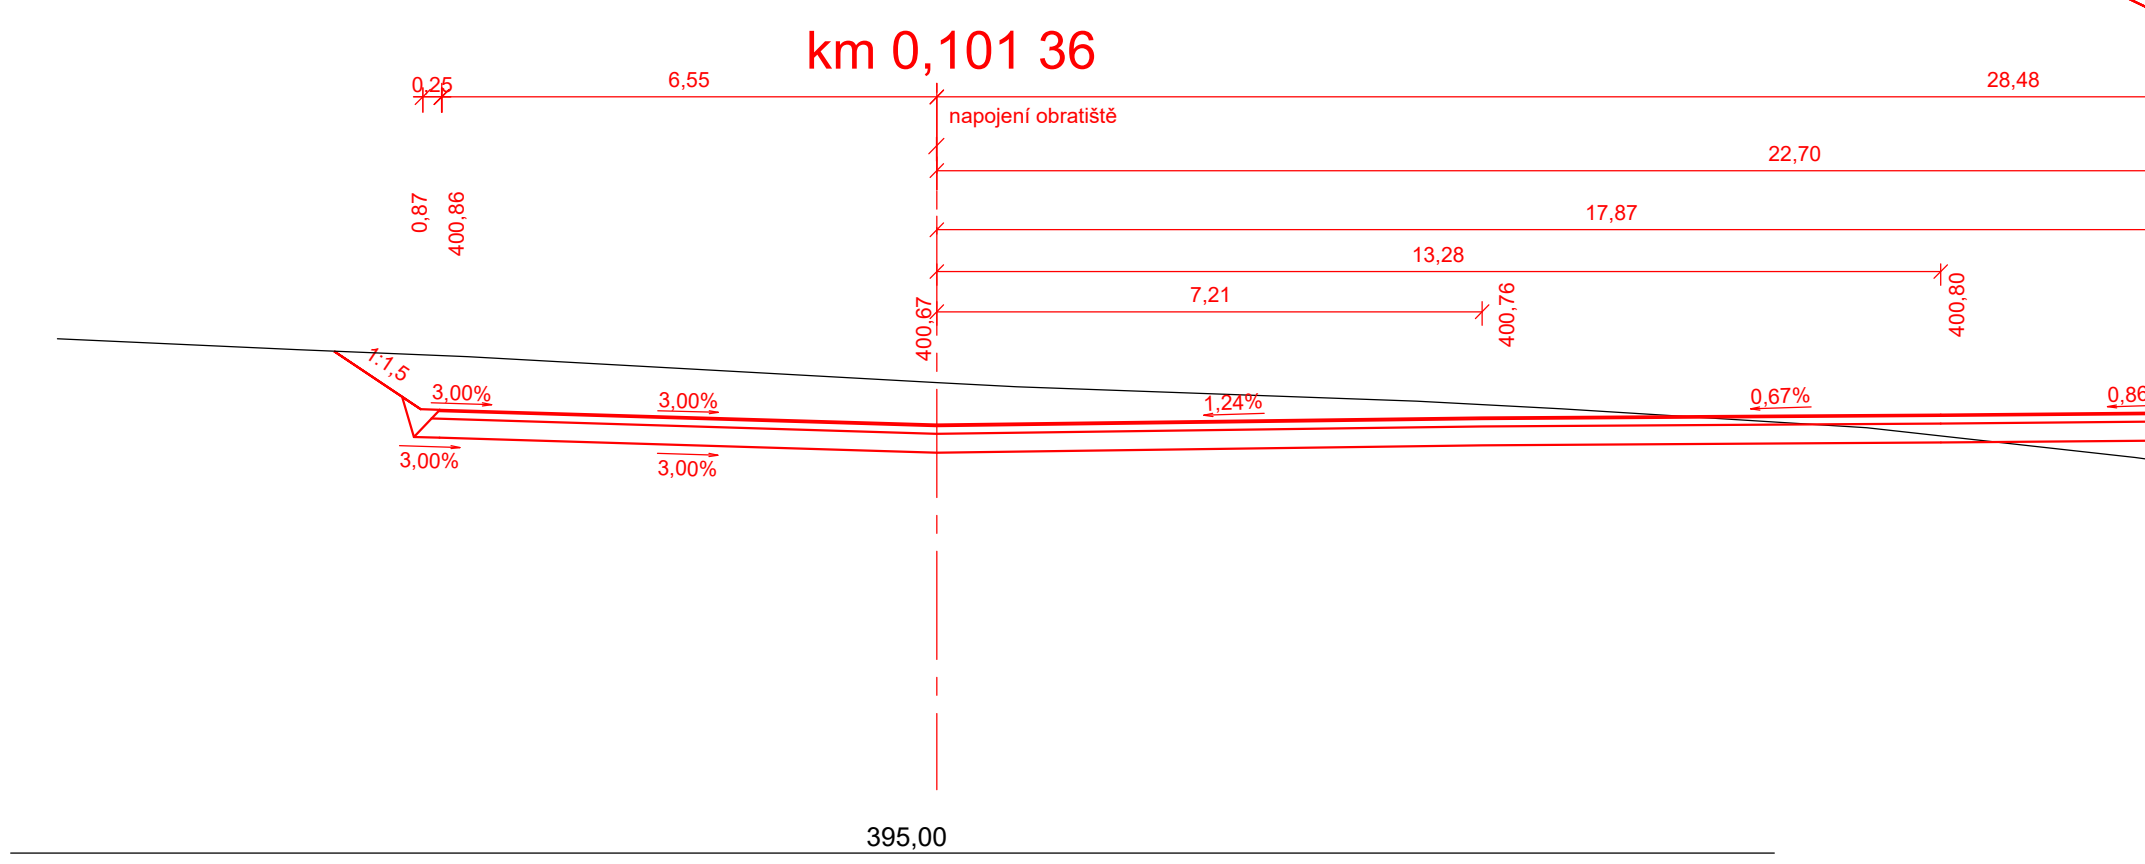
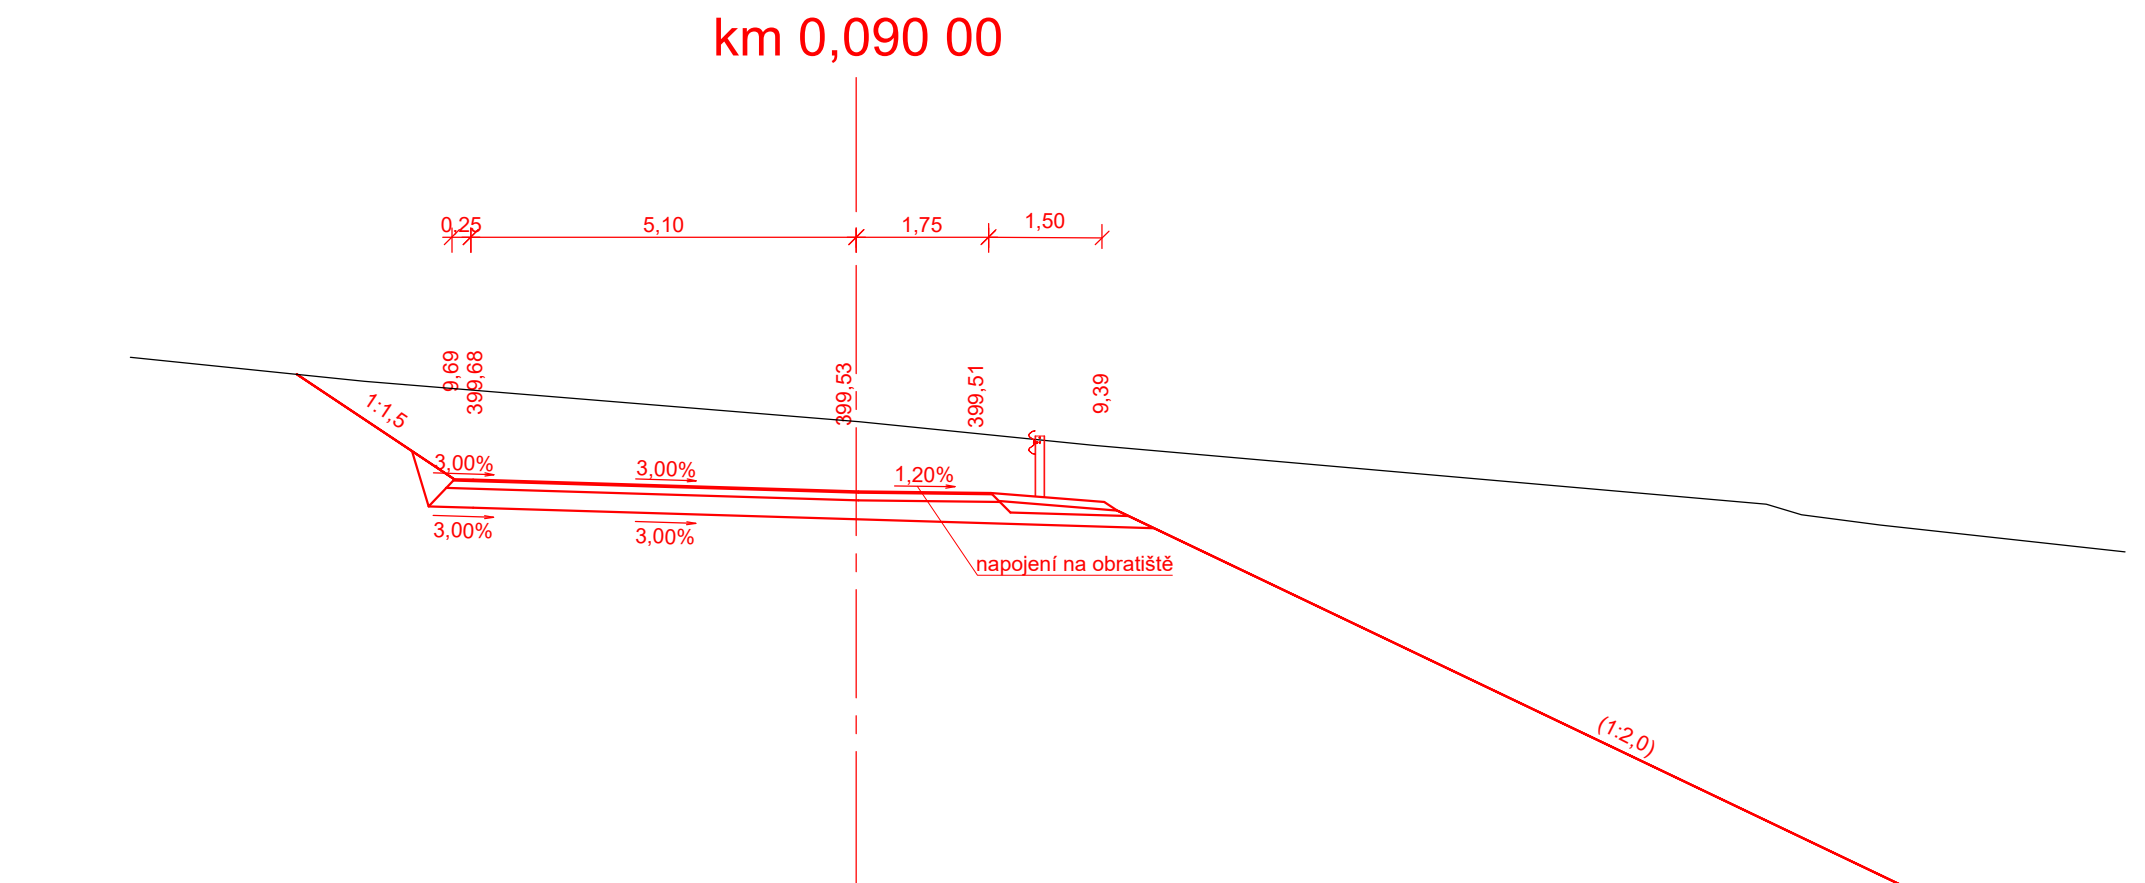
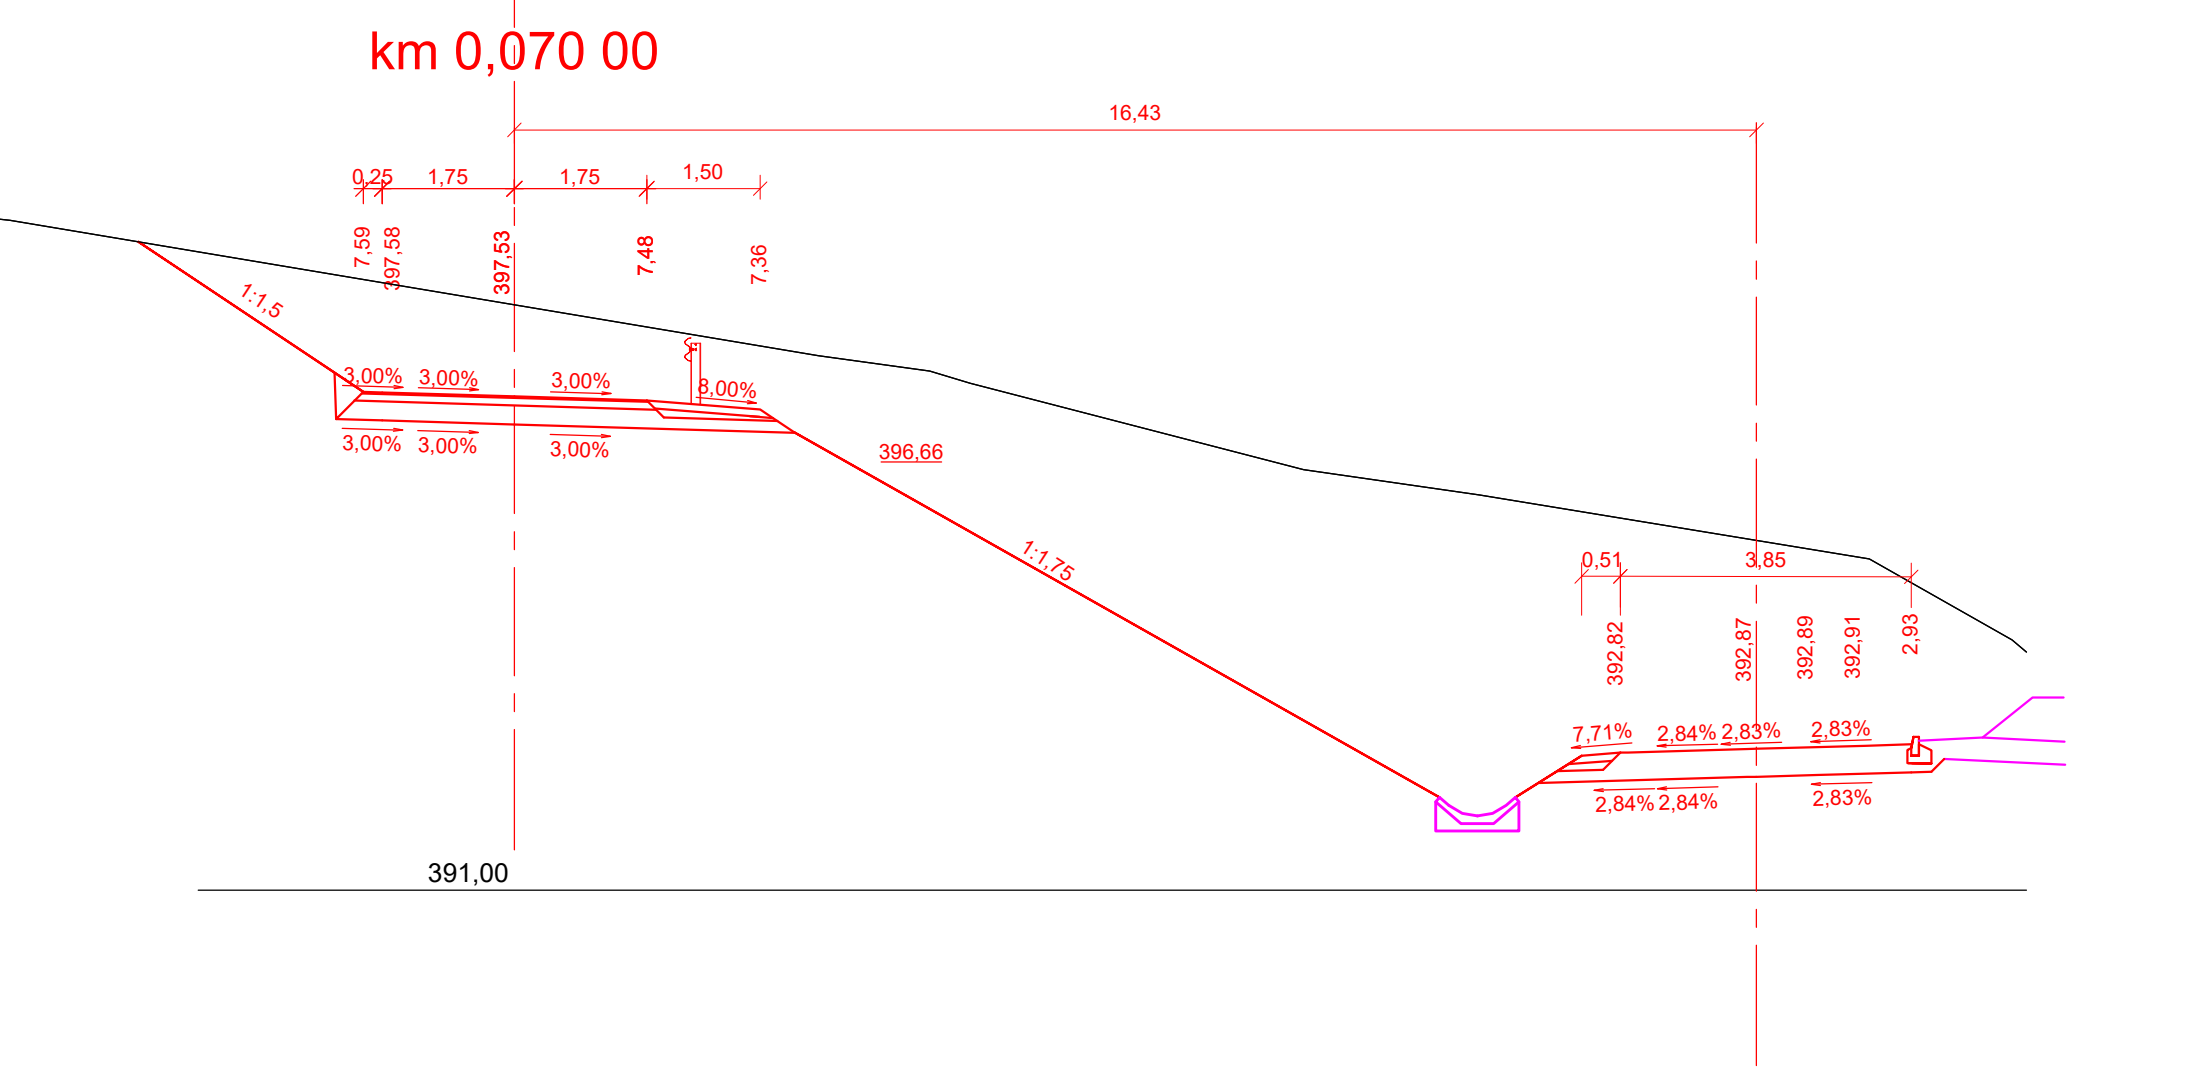
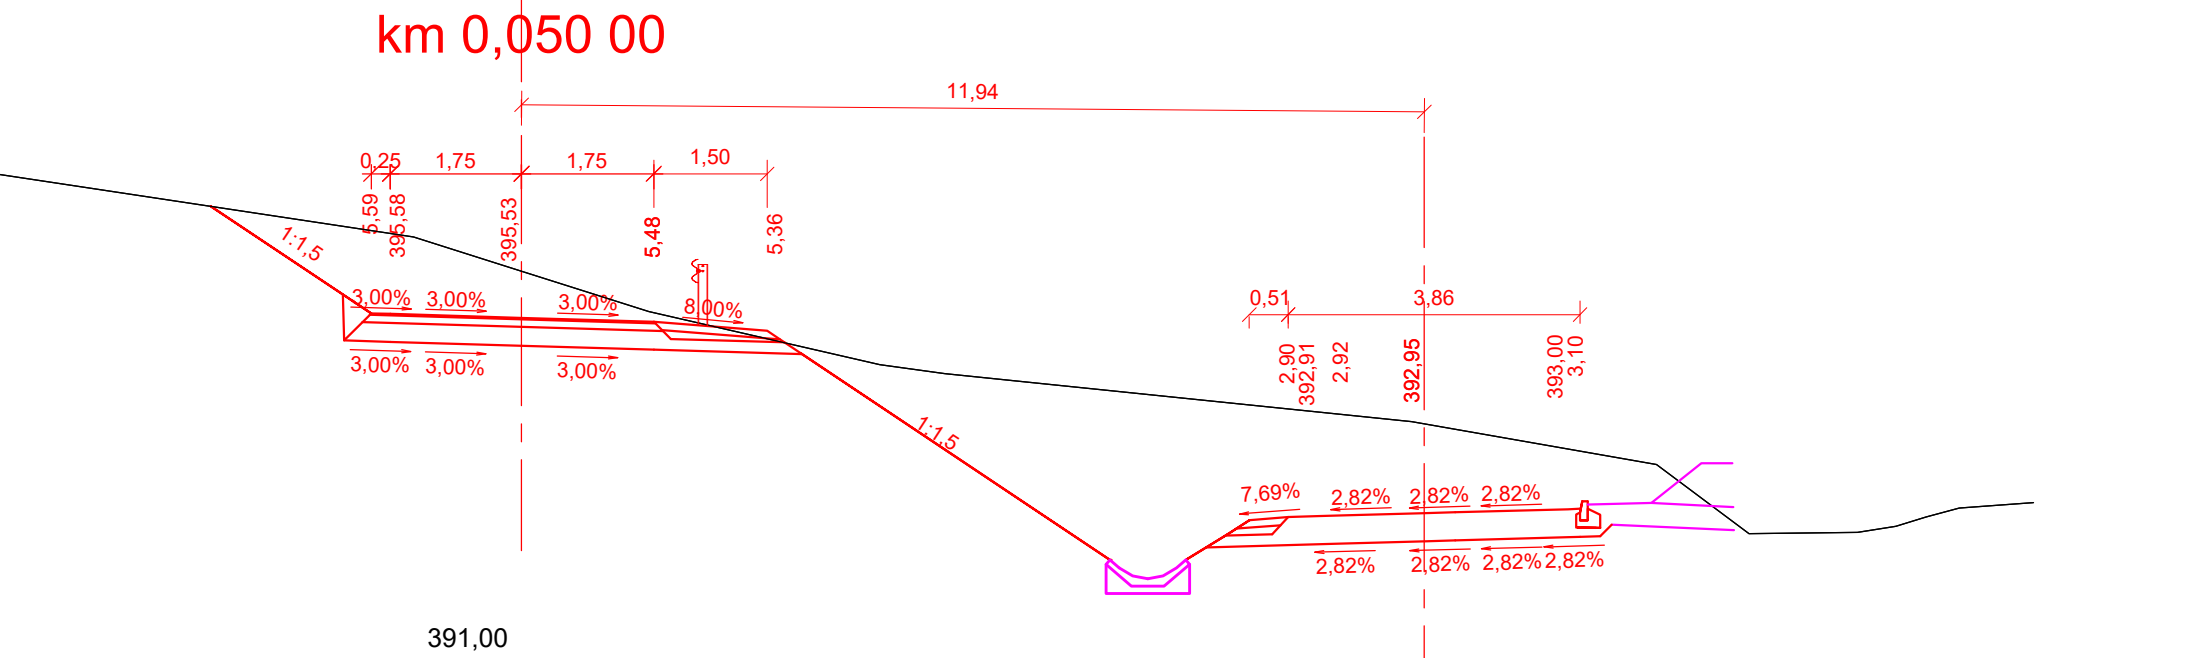
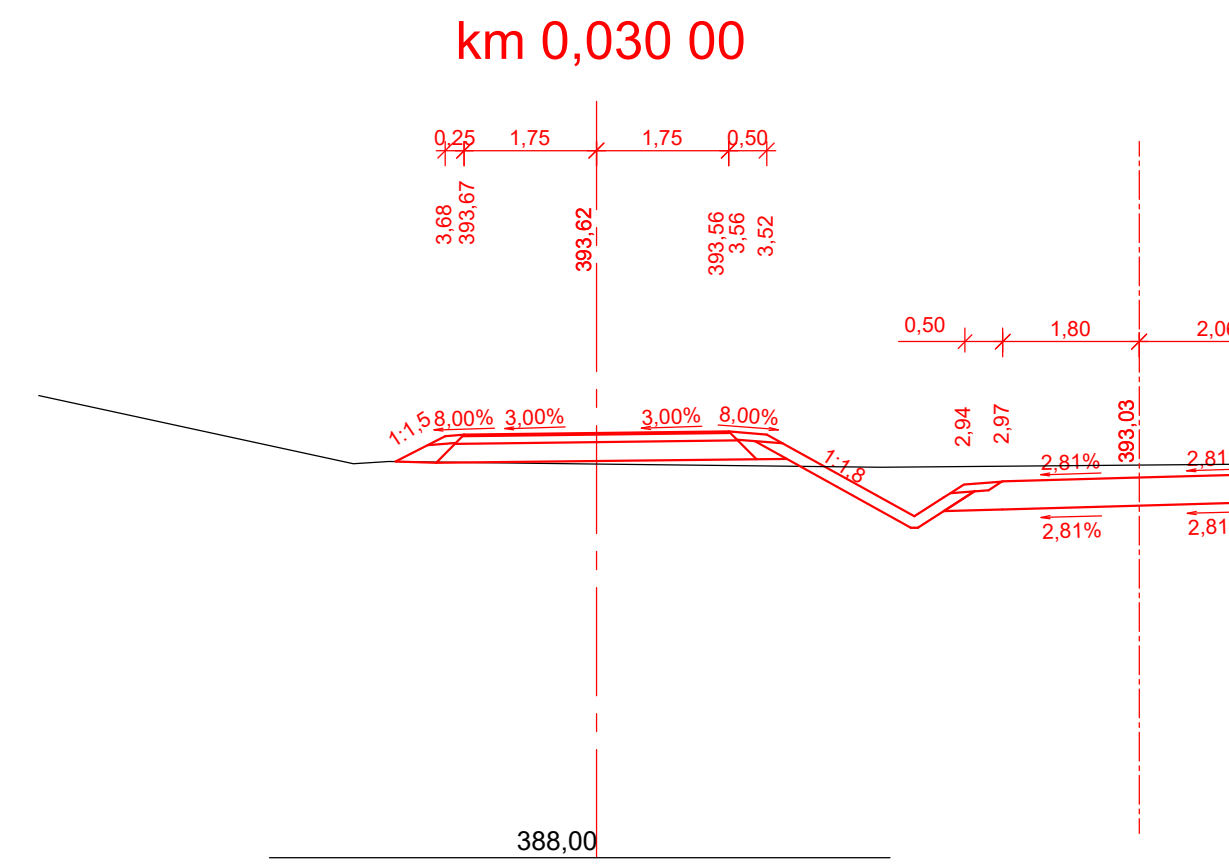


## Příčné řezy stoupající komunikace měřítko 1:100

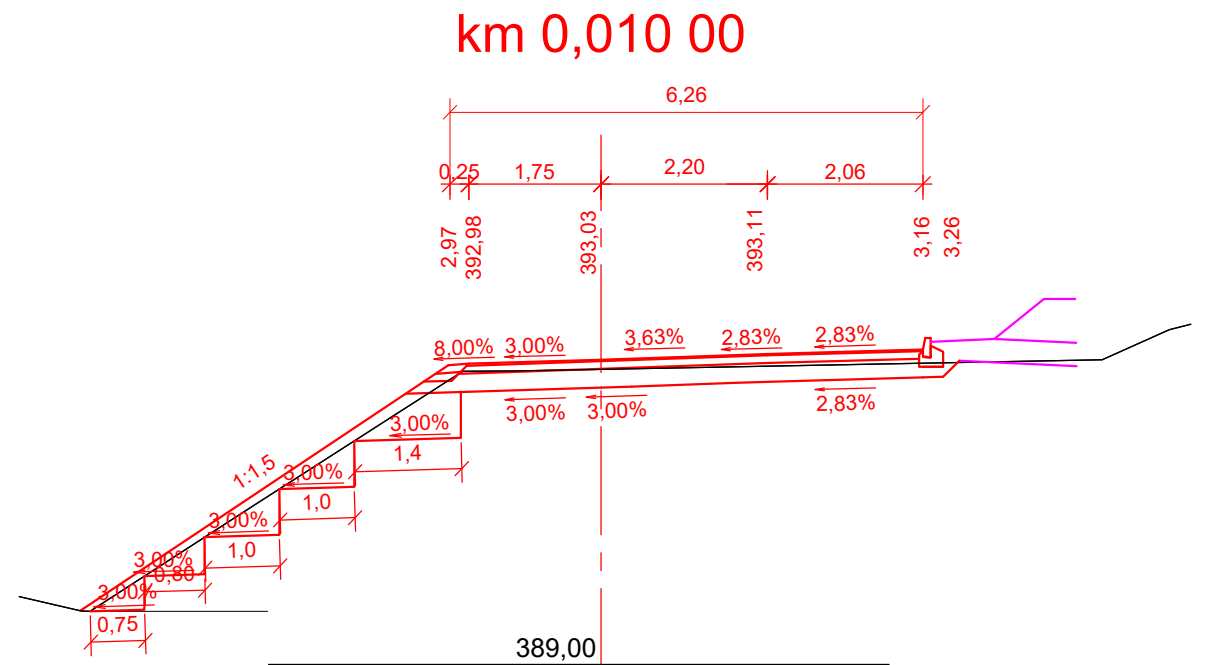


## ČÁST D.2.1.11

VÝŠKOVÝ SYSTÉM Bpv	SOUŘADNICOVÝ SYSTÉM S-JTSK
--------------------	----------------------------

Číslo změny:	Obsah změny:	Datum změny:
00	-	-
01	-	-
02	-	-

<p>Objednatel:</p>  <p><b>SPRÁVA ŽELEZNIČNÍ DOPRAVNÍ CESTY</b></p>	<p>Správa železniční dopravní cesty, s.o.          Dílčedná 1003/7, 110 00 Praha 1</p> <p>Stavební správa západ          Sokolovská 278/1955, 190 00 Praha 9</p>
---	--

<p>Generální projektant:</p>  <p><b>SUDOP PRAHA</b></p>	<p>SUDOP PRAHA a.s.          Olšanská 1a, 130 00 Praha 3          tel.: +420 267 094 111          fax: +420 224 230 316          e-mail: praha@sudop.cz</p>	<p>Hlavní inženýr projektu:          ING. MARTIN VLASÁK</p> <p>Garant profese:</p>
--	---	--

<i>Středisko:</i> <b>SUDOP PRAHA a.s., STŘEDISKO - MOSTŮ</b>				
<i>Vedoucí střediska:</i>		<i>Odpovědný projektant SO:</i>	<i>Vypracoval:</i>	<i>Kontroloval:</i>
ING. DANA WANGLER		ING. MARTIN VLASÁK	ING. JAROSLAV MACHÁČEK	ING. VÍT HOZNOUR

Název akce:	Číslo směrovky:
<b>REKONSTRUKCE MOSTU V KM 41,791 TRATI TÁBOR - PÍSEK</b>	17 186 209
Část:	Projektový stupeň:
OBJEKTY PRO ZAJIŠTĚNÍ VEŘEJNÉHO ZÁJMU	DUSP + PDPŠ
SO 84-01 PŘÍJEZDOVÉ CESTY	Datum:
	10/2019
	Číslo části:
	D.2.1.11
Název přílohy:	Měřítko:
<b>OBSLUŽNÉ KOMUNIKACE TRVALÉ - LEVÝ BŘEH PŘÍČNÉ ŘEZY STOUPAJÍCÍ KOMUNIKACE</b>	1:100
	Počet formátů:
	9xA4
	Číslo přílohy:
	5.4.2