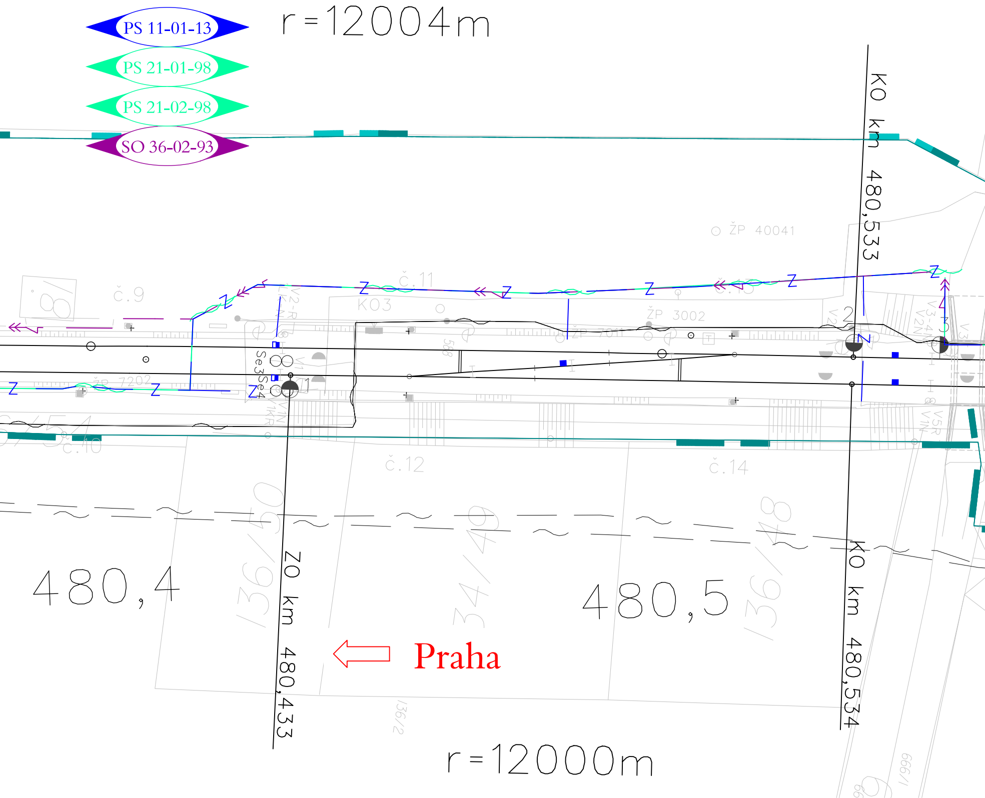
PS 11-01-13
PS 21-01-98
PS 21-02-98
SO 36-02-93
r=12004m
KO km 480,533
ŽP 40041
č.9
č.11
KO3
ŽP 3002
č.10
č.12
č.14
480,4
480,5
ZO km 480,433
KO km 480,534
Praha
136/2
r=12000m

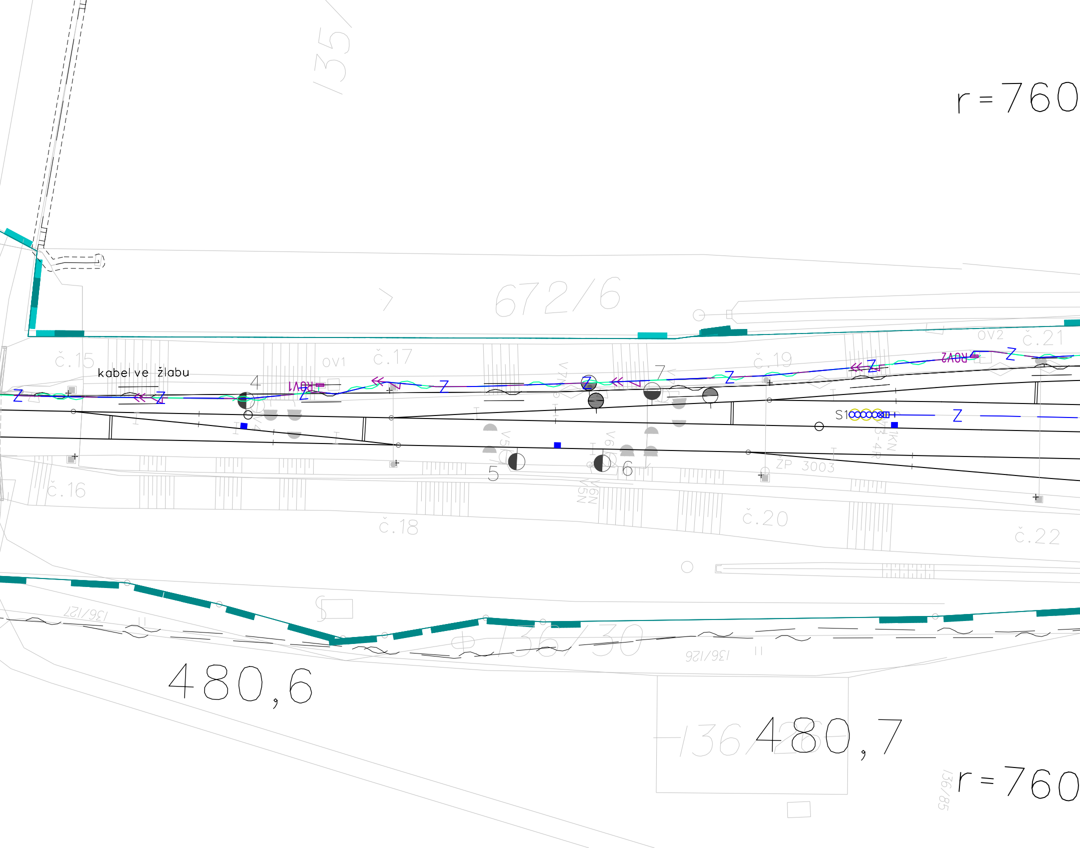
135
r = 760
672/6
č.15
kabel ve žlabu
4
ROV1
OV1
č.17
Z
7
č.19
ROV2
OV2
č.21
S1
5
6
V5
V6
ŽP 3003
1KN
3-4R
6N
5N
č.16
č.18
č.20
č.22
136/127
136/30
136/126
480,6
136/28
480,7
r = 760
136/85

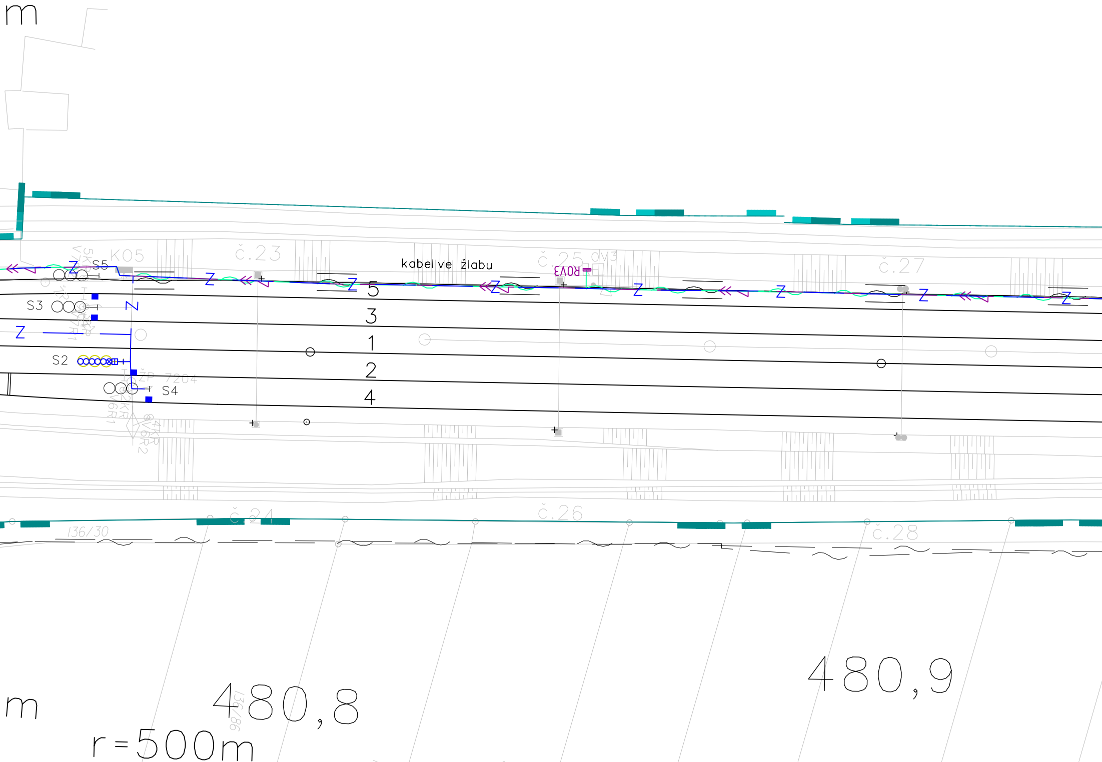
m
K05
S5
5KR
V7R
č.23
kabel ve žlabu
č.25
OV3
ROV3
č.27
Z
5
3
1
2
4
S3
S2
S4
ŽP 7204
2KR
V6R1
4KR
V6R2
č.24
č.26
č.28
136/30
136/86
480,8
480,9
m
r=500m

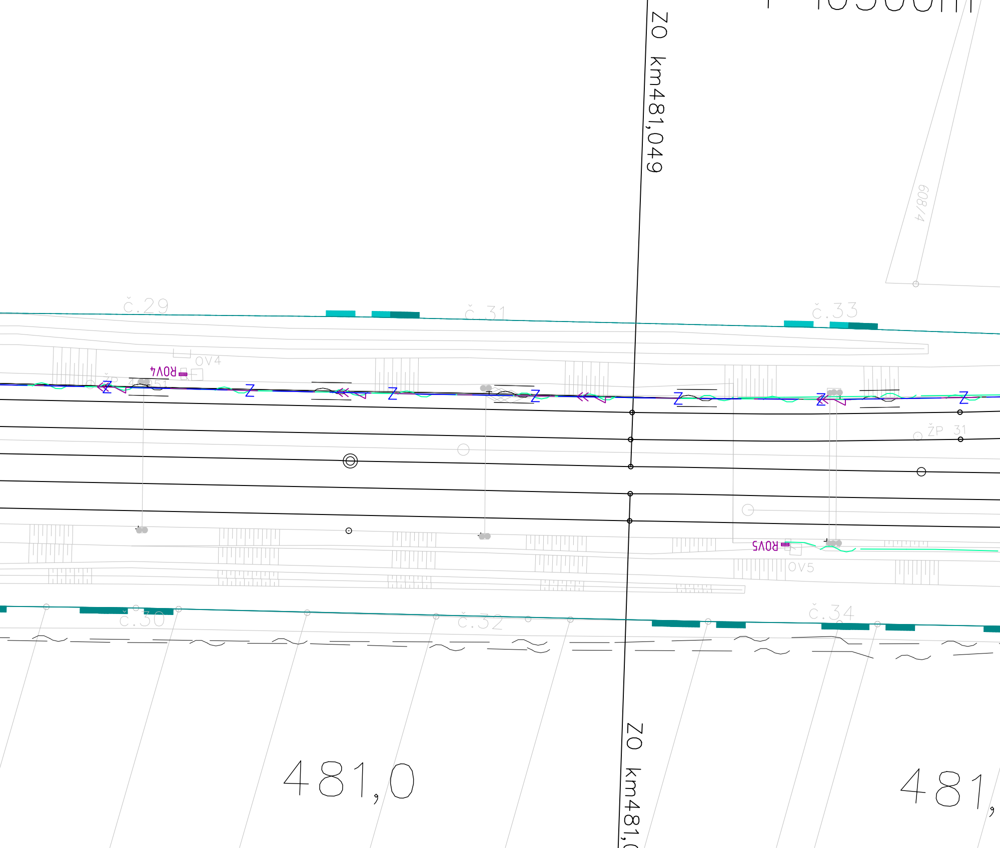
ZO km481,049
608/4
č.29
č.31
č.33
ROV4
OV4
ŽP 31
ROV5
OV5
č.30
č.32
č.34
ZO km481,0
481,0
481,

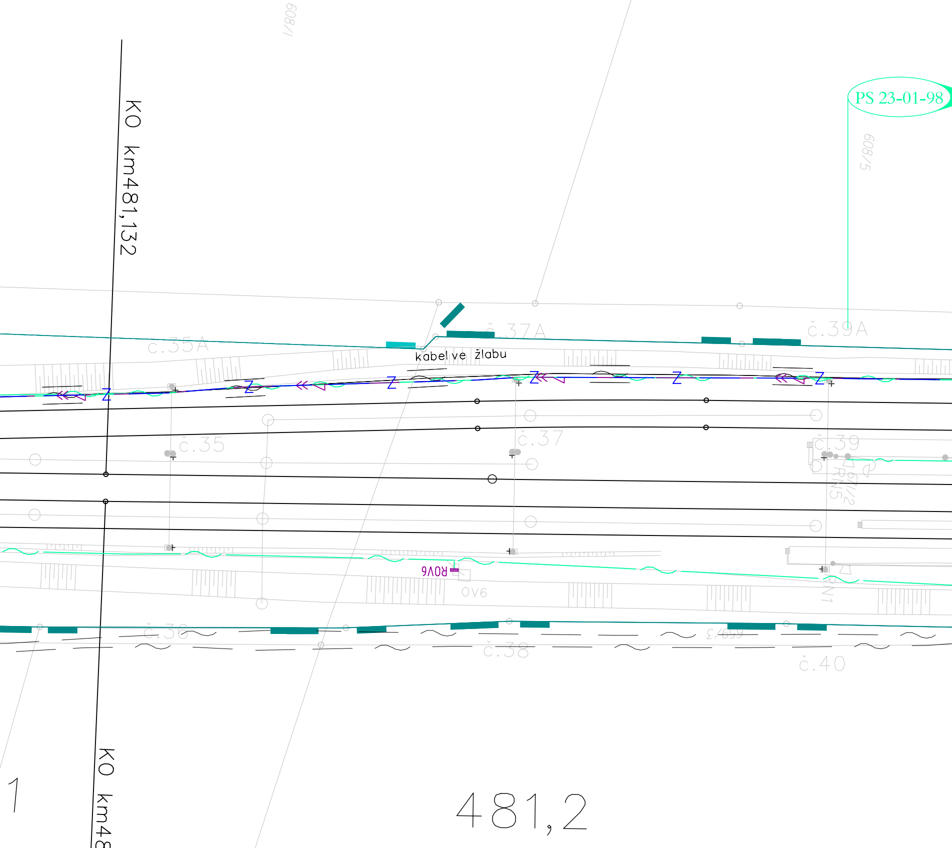
608/1
KO km481,132
PS 23-01-98
608/5
č.35A
č.37A
č.39A
kabel ve žlabu
Z
Z
Z
Z
Z
Z
č.35
č.37
č.39
671/2
RN5
ROV6
OV6
RN1
č.36
č.38
č.40
659/3
1
KO km48
481,2

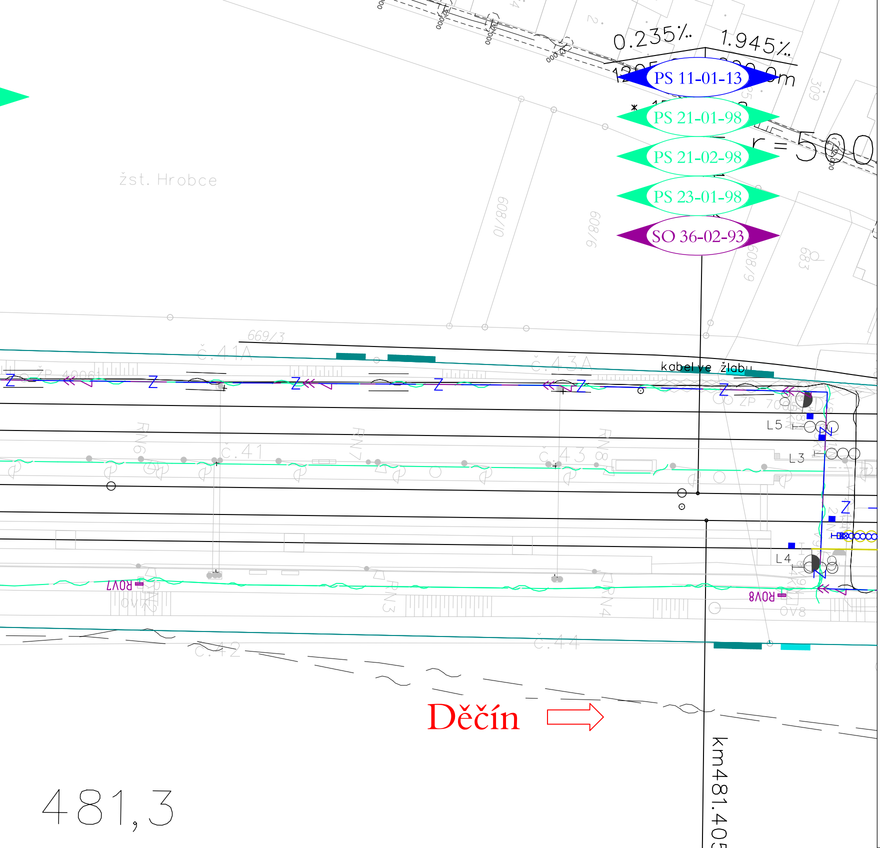
PS 11-01-13
PS 21-01-98
PS 21-02-98
PS 23-01-98
SO 36-02-93
0.235‰
1.945‰
r=500
žst. Hrobce
669/3
608/10
608/9
č. 41A
č. 43A
č. 41
č. 43
č. 42
č. 44
kabel ve žlabu
L5
L3
L4
ROV7
ROV8
RN6
RN7
RN8
RN3
RN4
Děčín
km481.405
481,3

Legenda:

🟦 drážní pozemek

S

VÝŠKOVÝ SYSTÉM Bpv SOUŘADNICOVÝ SYSTÉM S-JTSK

Číslo změny:	Obsah změny:	Datum změny:
01	-	-
02	-	-
03	-	-

Objednatel:

SŽDC, s.o.
Dlážděná 1003/7, 110 00 Praha 1
tel.: +420 222 335 777
e-mail: szdc@szdc.cz

Generální projektant:

SUDOP PRAHA a.s.
Olšanská 1a, 130 80 Praha 3
tel.: +420 267 094 111
fax: +420 224 230 316
e-mail: praha@sudop.cz

Hlavní inženýr projektu: ING. MARTIN RAIBR

Garant profese: ZDENĚK PACHOLÍK

Středisko: ELEKTROTECHNIKY, TRAKCE, SDĚLOVACÍ A ZABEZPEČOVACÍ TECHNIKY

Vedoucí střediska:	Odpovědný projektant SO, IO, PS:	Vypracoval:	Kontroloval:
ING. MARTIN RAIBR	ING. MARTIN RAIBR	MARTIN KRÁL	ING. MARTIN RAIBR

Název akce:

Úpravy zabezpečovacího zařízení pro ETCS včetně DOZ v úseku Roudnice nad Labem - st. hr. SRN

Číslo smlouvy: 15 070 208

Projektový stupeň: PD

Část:

SITUACE STAVBY
KOORDINAČNÍ SITUACE STAVBY, 1. ČÁST

Datum: 30.06.2016

Číslo části: C.2.1

Měřítko: 1 : 500

Počet formátů: 11xA4

Název přílohy:

SITUACE STAVBY, 9. ČÁST

Číslo přílohy: **0109**

DOKUMENT LZE UŽÍVAT POUZE VE SMYSLU PŘÍSLUŠNÉ SMLOUVY O DÍLO, ŽÁDNÁ JEHO ČÁST NEMŮŽE BÝT DLE ZÁKONA č.121/2000 Sb. KOPÍROVÁNA NEBO JINÝM ZPŮSOBEM ROZŠIŘOVÁNA BEZ SOUHLASU SUDOP PRAHA a.s.