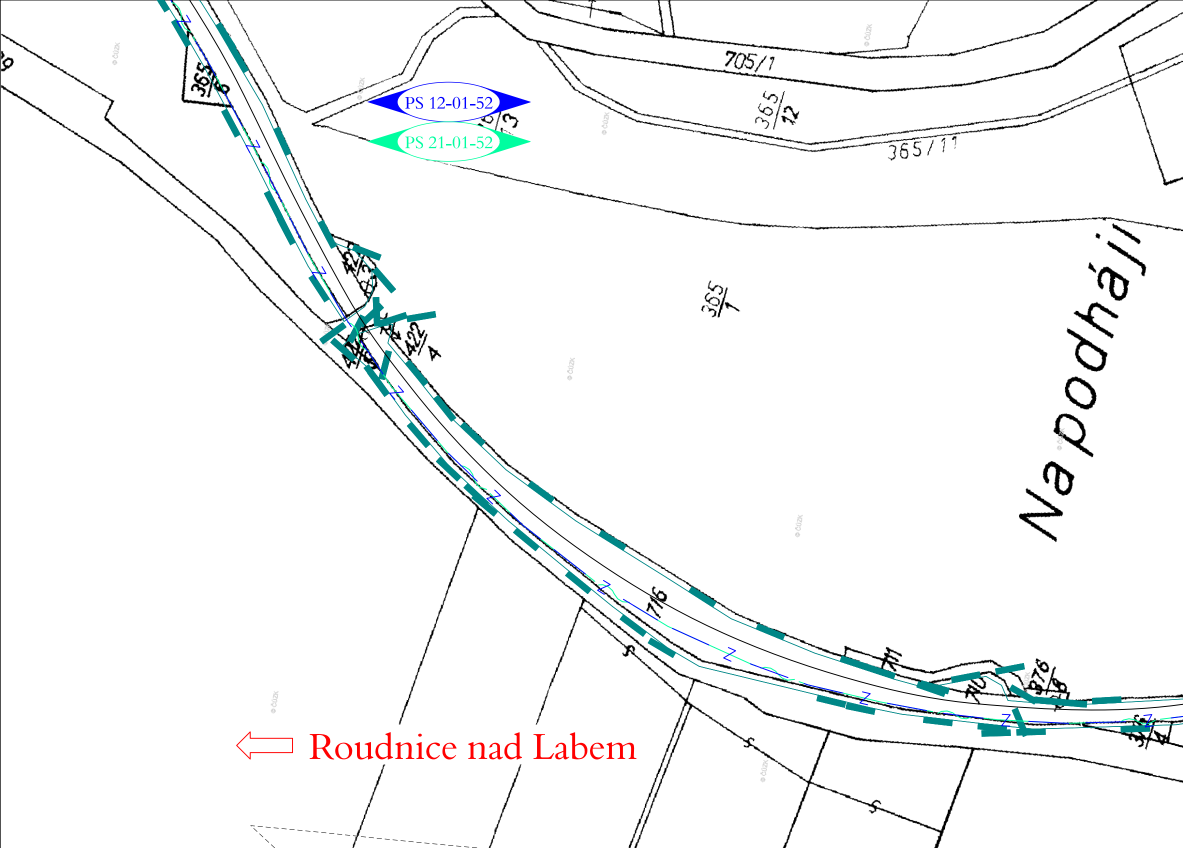
PS 12-01-52
PS 21-01-52
705/1
365/12
365/11
365/6
365/1
422/3
422/4
Na podháji
716
711
710
876/18
Z
S
Roudnice nad Labem

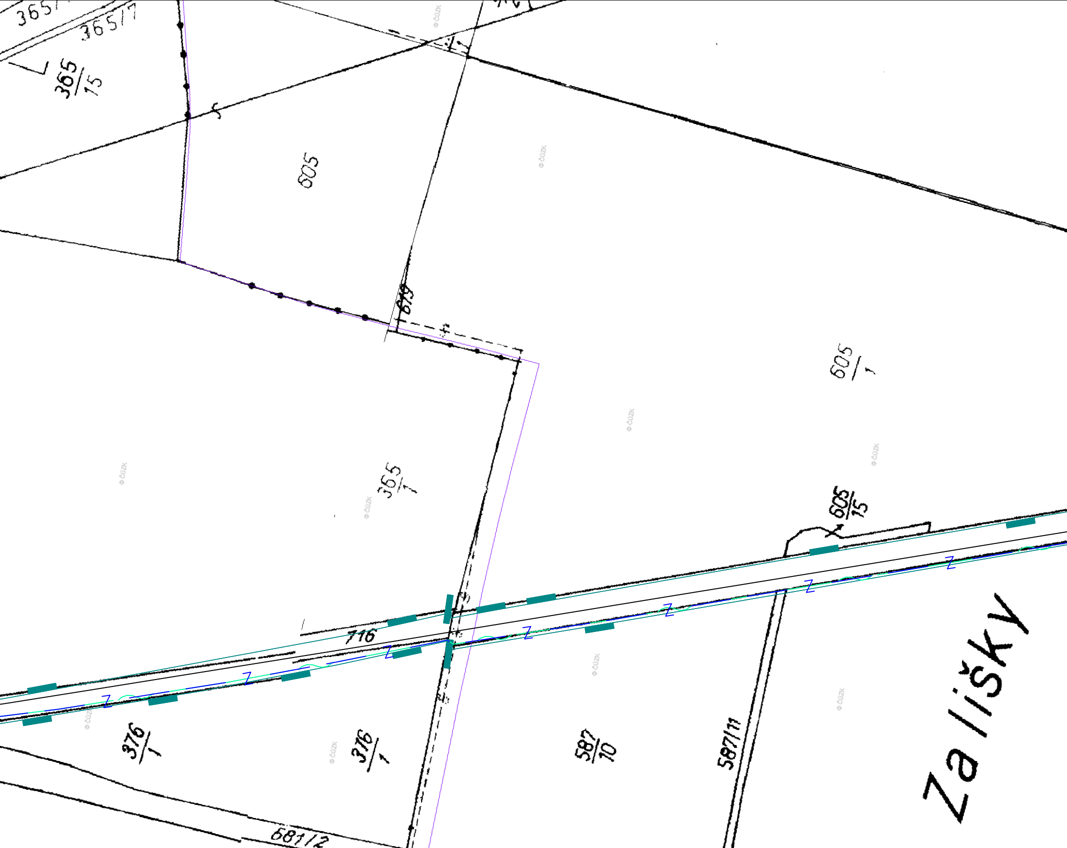
365/
365/7
365/15
605
619
605/1
365/1
605/15
716
Z
376/1
376/1
587/10
587/11
681/2
Za lišky
© ČÚZK

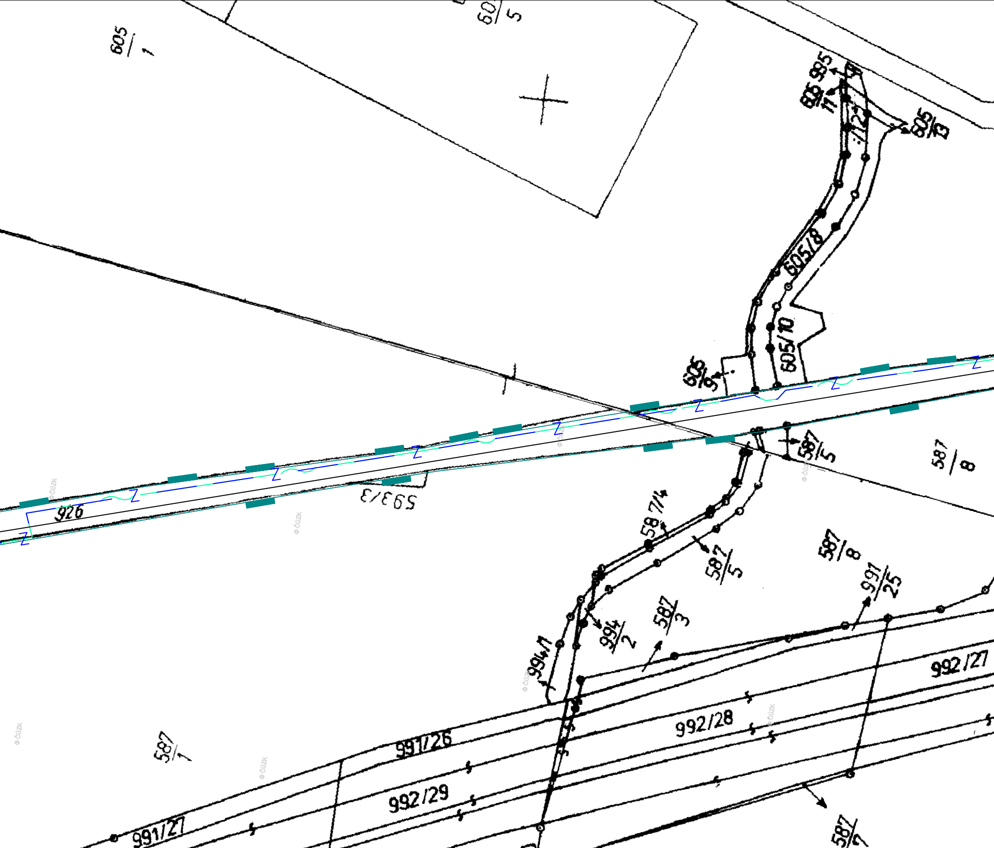
605/1
60/5
985
605/11
22
605/13
605/8
605/10
605/9
587/5
587/8
926
593/3
587/4
587/5
587/8
991/25
994/2
587/3
994/1
992/27
992/28
991/26
992/29
991/27
587/1
587/7
© ČÚZK

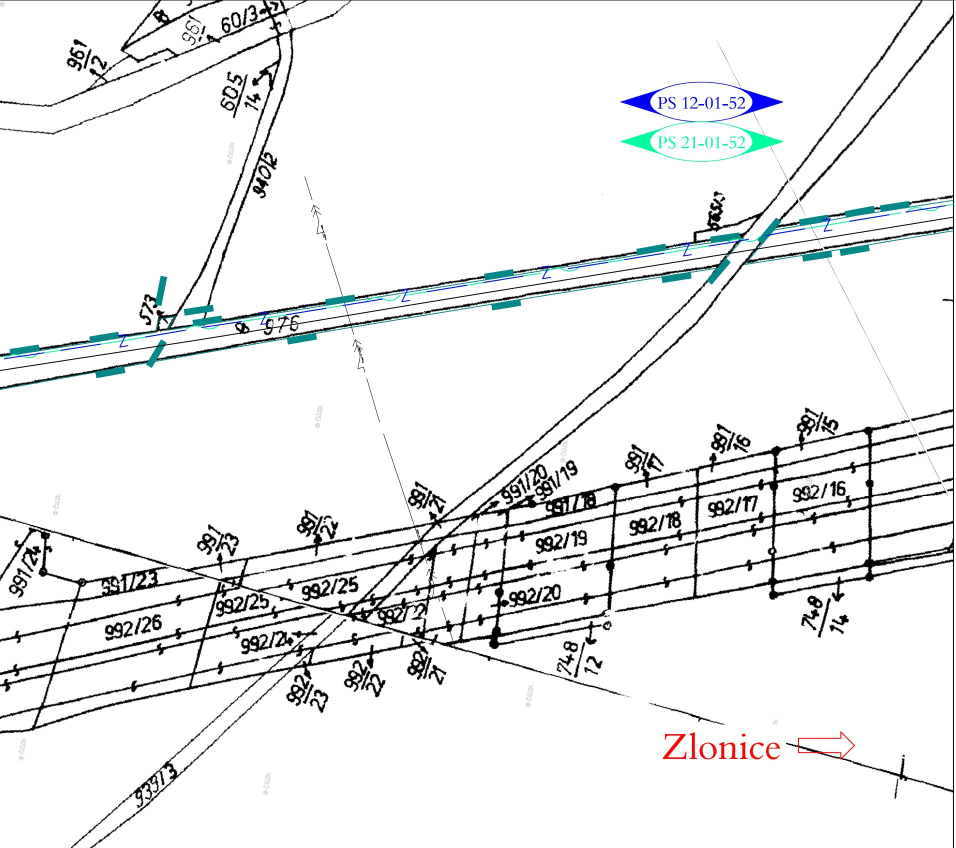
PS 12-01-52
PS 21-01-52
961/12
961
60/3
605/14
940/2
573
976
991/20
991/19
991/18
991/21
991/22
991/23
991/24
991/17
991/16
991/15
992/16
992/17
992/18
992/19
992/20
992/21
992/22
992/23
992/24
992/25
992/26
748/12
748/14
939/3
Zlonice
© ČÚZK

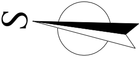

Legenda:

- - ▬ - - drážní pozemek

VÝŠKOVÝ SYSTÉM Bpv SOUŘADNICOVÝ SYSTÉM S-JTSK

Číslo změny:	*Obsah změny:*	*Datum změny:*
01	-	-
02	-	-
03	-	-

Objednatel:

SŽDC
Správa železniční dopravní cesty

SŽDC, s.o.
Dlážděná 1003/7, 110 00 Praha 1
tel.: +420 222 335 777
e-mail: szdc@szdc.cz

Generální projektant:

SUDOP PRAHA ®

SUDOP PRAHA a.s.
Olšanská 1a, 130 80 Praha 3
tel.: +420 267 094 111
fax: +420 224 230 316
e-mail: praha@sudop.cz

Hlavní inženýr projektu: ING. MARTIN RAIBR

Garant profese: ZDENĚK PACHOLÍK

Středisko:
ELEKTROTECHNIKY, TRAKCE, SDĚLOVACÍ A ZABEZPEČOVACÍ TECHNIKY

Vedoucí střediska:	*Odpovědný projektant SO, IO, PS:*	*Vypracoval:*	*Kontroloval:*
ING. MARTIN RAIBR	ING. MARTIN RAIBR	MARTIN KRÁL	ING. MARTIN RAIBR

Název akce:

Úpravy zabezpečovacího zařízení pro ETCS včetně DOZ v úseku Roudnice nad Labem - st. hr. SRN

Číslo smlouvy: 15 070 208

Projektový stupeň: PD

Část:

SITUACE STAVBY
KOORDINAČNÍ SITUACE STAVBY, 2. ČÁST

Datum: 30.06.2016

Číslo části: C.2.2

Název přílohy:

SITUACE STAVBY, 28. ČÁST

Měřítko: 1 : 1000

Počet formátů: 8xA4

Číslo přílohy: **0128**

DOKUMENT LZE UŽÍVAT POUZE VE SMYSLU PŘÍSLUŠNÉ SMLOUVY O DÍLO. ŽÁDNÁ JEHO ČÁST NEMŮŽE BÝT DLE ZÁKONA č.121/2000 Sb. KOPÍROVÁNA NEBO JINÝM ZPŮSOBEM ROZŠIŘOVÁNA BEZ SOUHLASU SUDOP PRAHA a.s.