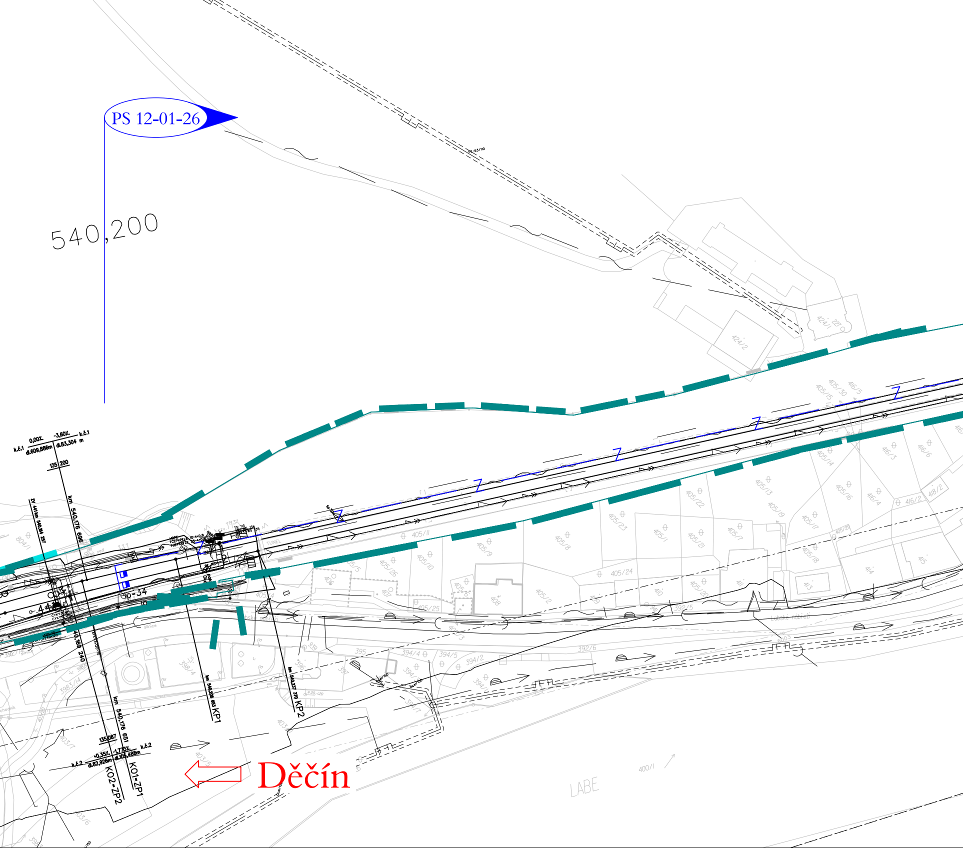
PS 12-01-26
540,200
k.č.1
0,00‰
-3,60‰
k.č.1
dl.609,886m
dl.83,304 m
135 200
km 540,176 696
ZV 441 km 540,184 257
40,169 240
Dp-34
TUNEL
405/11
405/9
405/8
405/24
392/5
392/6
394/4
394/5
394/2
395
398/4
3983/14
403/7
403/5
403/6
400/1
424/2
424/1
km 540,208 653 KP1
km 540,237 370 KP2
135,087
k.č.2
+0,35‰
-1,773‰
k.č.2
dl.82,926m
dl.105,488m
km 540,176 651
KO2=ZP2
KO1=ZP1
Děčín
LABE

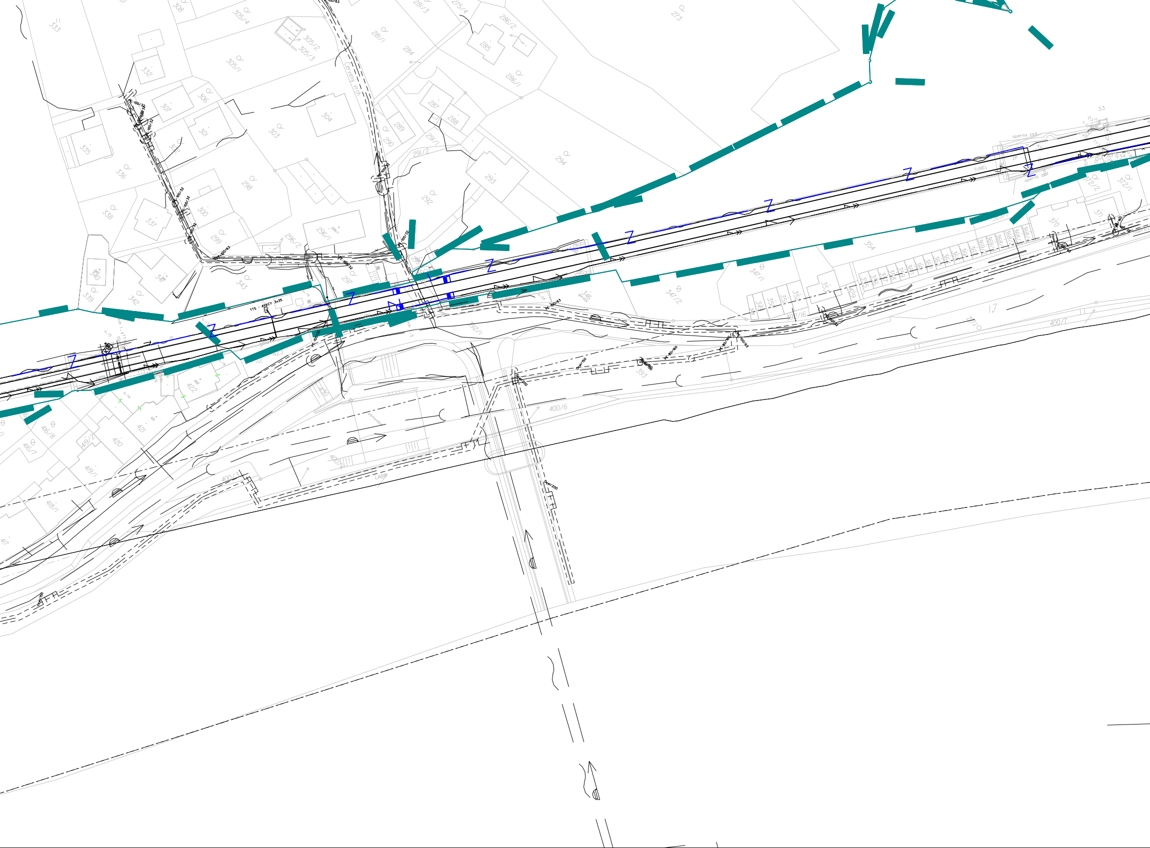
TTS - AYKCY 3x35
PE-100/63
PE-100/32
PE-160/160
Ocel/150
Ocel/200
TUNEL
ZP
operna zed
LABE
Z
296/1
296/2
297
299
343
292/1
422
425
430
400/6
400/7
393
370
371
372/1
372/2
369/1
354
347/1
347/2
346
33
273
284
285
286/1
286/2
287
288
289
290
291/1
291/2
292
293
294
298
300
301
303
304
305/1
305/2
305/3
305/4
306
307
308
332
333
335
336
337
338
339
340
341
342
416/7
416/8
417
418/1
419/1
419/2
420
421

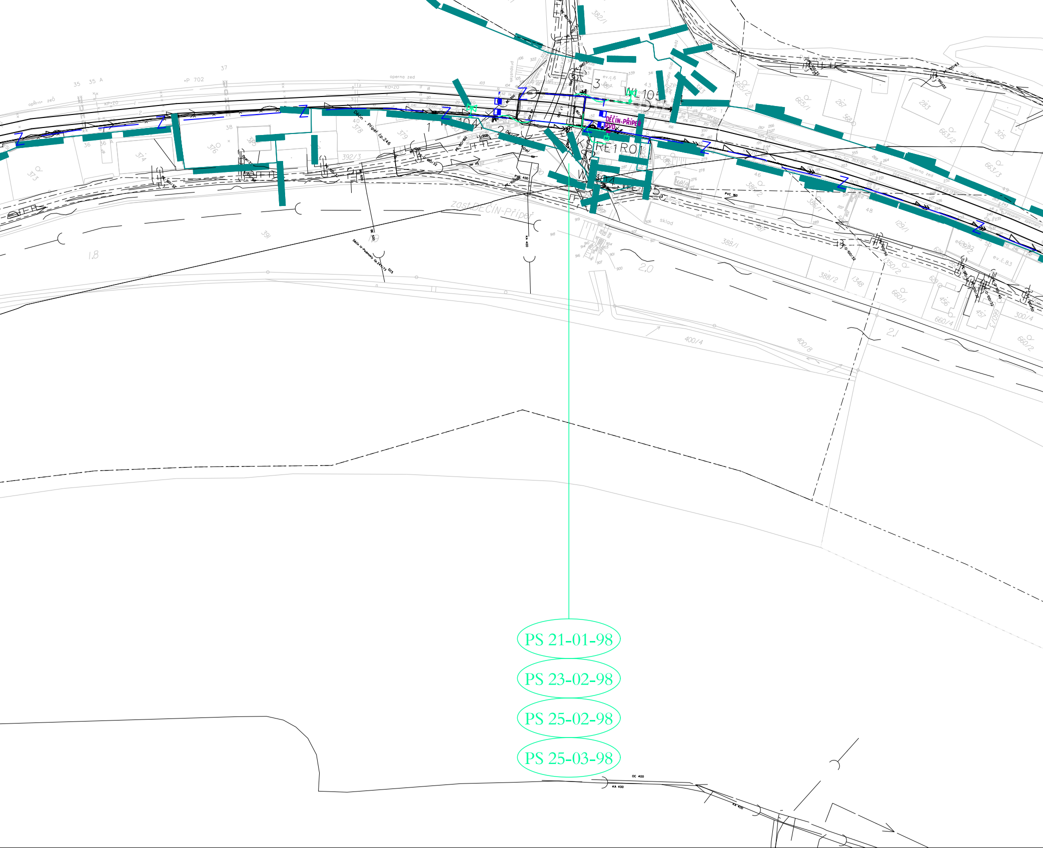

PS 21-01-98
PS 23-02-98
PS 25-02-98
PS 25-03-98
DĚČÍN-PŘÍPEŘ
KSPE1R01
W104
W105
zast.DĚČÍN-Přípeř
Děčín - Přípeř čp.246
opěrná zeď
sklad
PVC 160
KA 400
OC 400
P 702
37
35
35 A
36
36 A
38
40
46
48
373
374
376
378
379
391
392/3
382/1
388/1
388/2
400/4
400/8
660/1
660/2
660/4
663/2
663/3
665/1
665/2
283
305
300/4
129/1
1,8
2,0
2,1

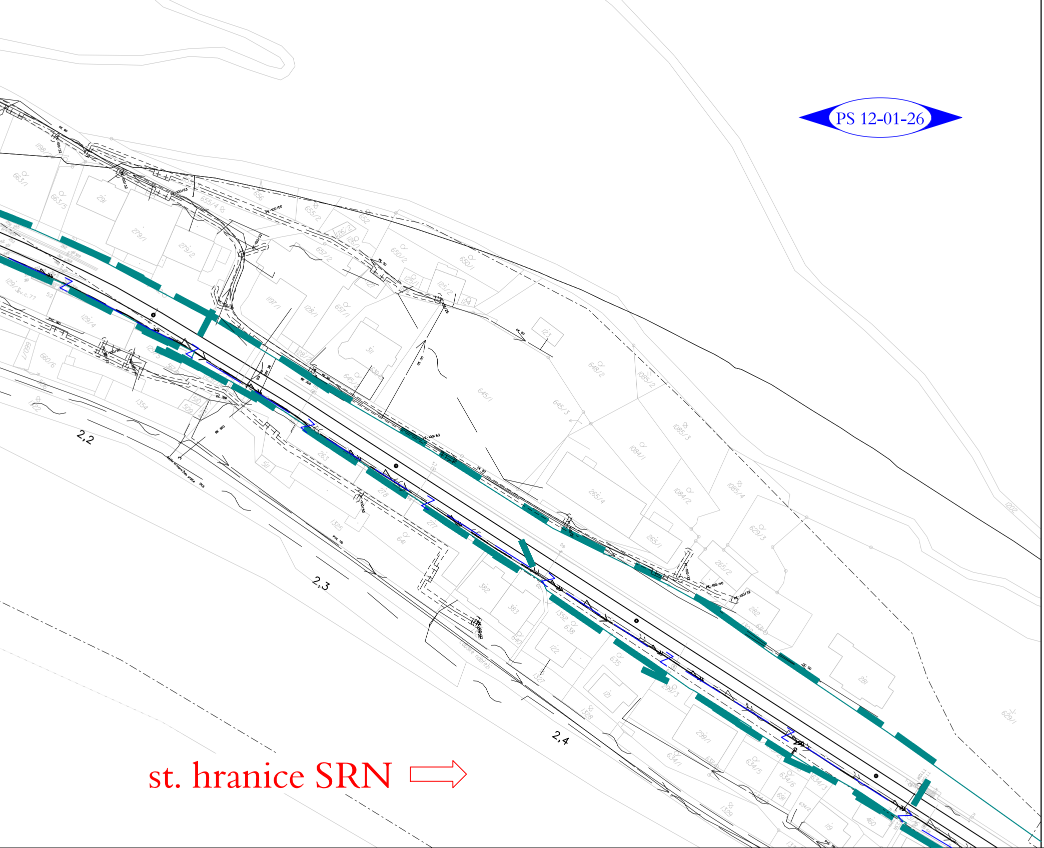
PS 12-01-26
st. hranice SRN
2,2
2,3
2,4
663/1
663/5
291
279/1
279/2
656
655/4
655/2
652
657/2
650/2
650/1
1197/1
128/1
657/1
311
645/1
645/3
648/2
1085/2
1085/3
1084/1
265/4
1084/2
1085/4
629/3
265/1
265/2
282
281
629/1
1202
129/4
660/6
1354
263
511
278
1325
277
641
382
383
1352
638
122
635
121
1328
299/3
299/1
634/1
634/5
634/6
691
1329
119
460
PE 100/63
PE 100/50
PE 50
BE 300
PVC 110
OC 50
PE 100/40
PE 100/32
Labské nábřeží

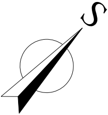

Legenda:

- - ▬▬ - - - drážní pozemek

VÝŠKOVÝ SYSTÉM Bpv   SOUŘADNICOVÝ SYSTÉM S-JTSK

Číslo změny:	*Obsah změny:*	*Datum změny:*
01	-	-
02	-	-
03	-	-

Objednatel:

SŽDC, s.o.
Dlážděná 1003/7, 110 00 Praha 1
tel.: +420 222 335 777
e-mail: szdc@szdc.cz

Generální projektant:

SUDOP PRAHA a.s.
Olšanská 1a, 130 80 Praha 3
tel.: +420 267 094 111
fax: +420 224 230 316
e-mail: praha@sudop.cz

Hlavní inženýr projektu: ING. MARTIN RAIBR

Garant profese: ZDENĚK PACHOLÍK

Středisko:
ELEKTROTECHNIKY, TRAKCE, SDĚLOVACÍ A ZABEZPEČOVACÍ TECHNIKY

Vedoucí střediska:	*Odpovědný projektant SO, IO, PS:*	*Vypracoval:*	*Kontroloval:*
ING. MARTIN RAIBR	ING. MARTIN RAIBR	MARTIN KRÁL	ING. MARTIN RAIBR

Název akce:

Úpravy zabezpečovacího zařízení pro ETCS včetně DOZ v úseku Roudnice nad Labem - st. hr. SRN

Číslo smlouvy: 15 070 208

Projektový stupeň: PD

Část:

SITUACE STAVBY
KOORDINAČNÍ SITUACE STAVBY, 2. ČÁST

Datum: 30.06.2016

Číslo části: C.2.2

Název přílohy:

SITUACE STAVBY, 10. ČÁST

Měřítko: 1 : 1000

Počet formátů: 8xA4

Číslo přílohy: **0110**

DOKUMENT LZE UŽÍVAT POUZE VE SMYSLU PŘÍSLUŠNÉ SMLOUVY O DÍLO. ŽÁDNÁ JEHO ČÁST NEMŮŽE BÝT DLE ZÁKONA č.121/2000 Sb. KOPÍROVÁNA NEBO JINÝM ZPŮSOBEM ROZŠIŘOVÁNA BEZ SOUHLASU SUDOP PRAHA a.s.