



SITUACE DOPRAVEN 1:1000

Valašská Polanka - varianty A.2.2, D.2

 


Legenda situace:

kolej, nástupiště, PHS

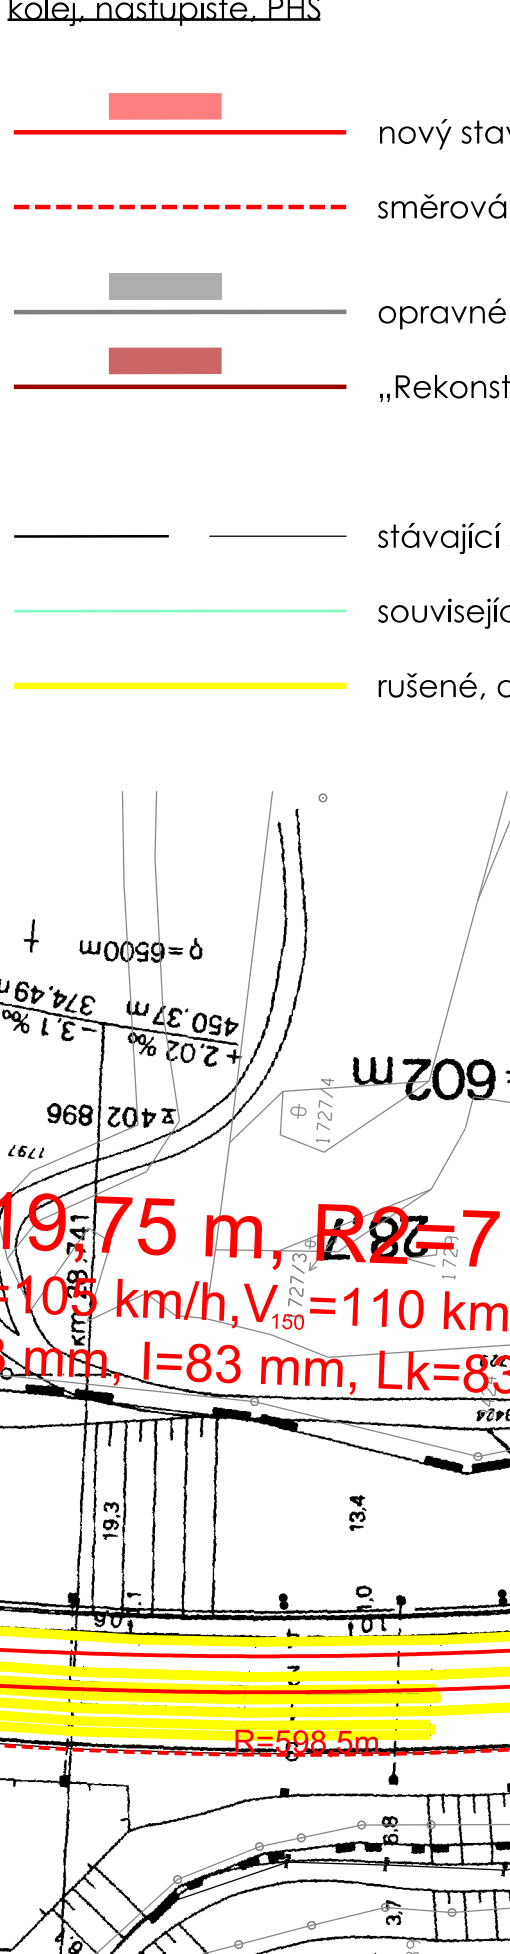


Legenda situace:

násyp, zářez, opěrná/zárubňová zeď

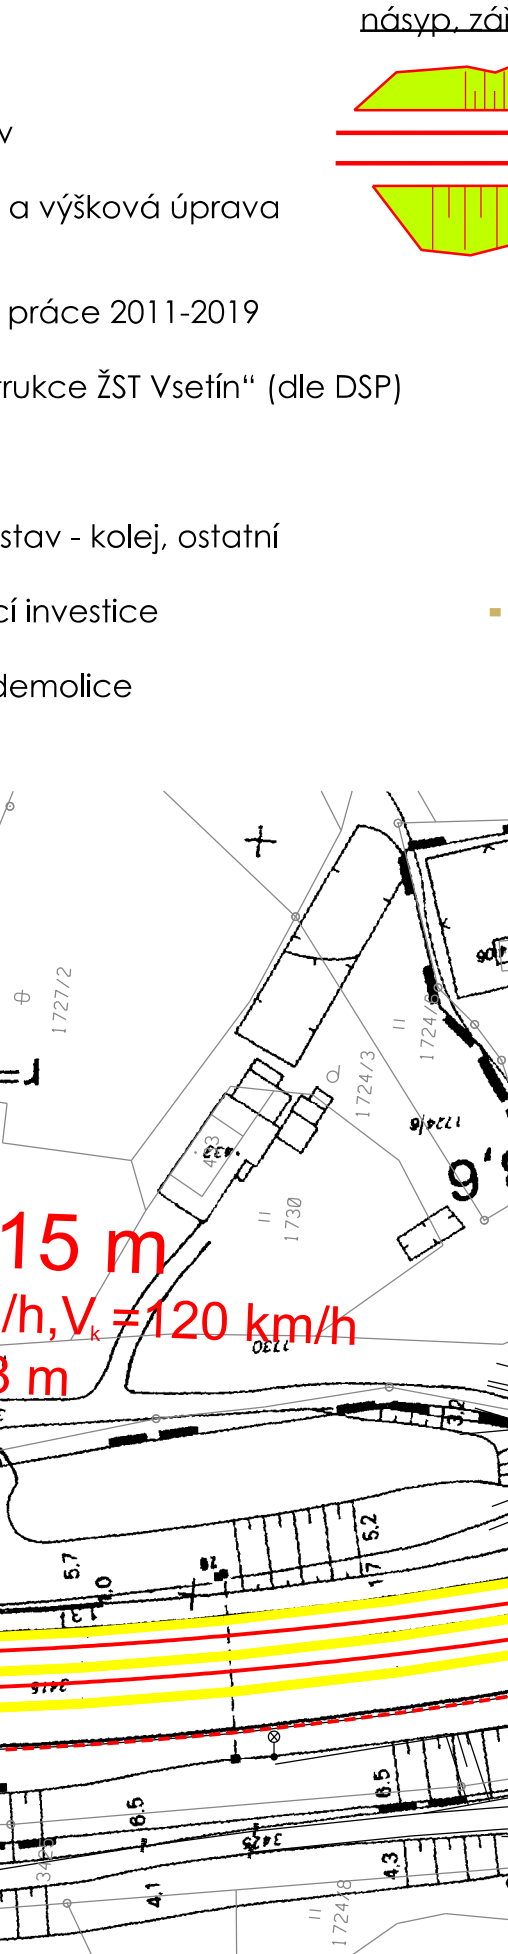

Legenda situace:

stávající stav - kolej, ostatní

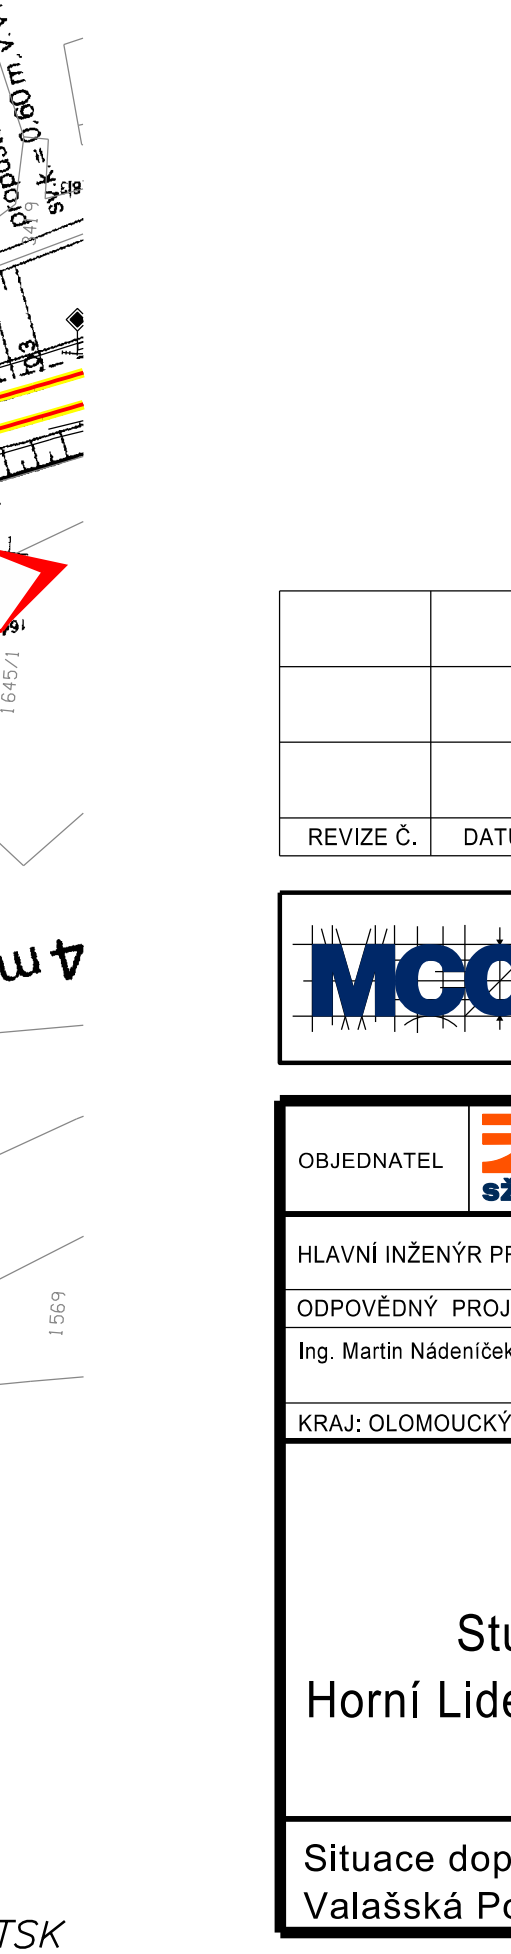


Legenda situace:

související investice



Legenda situace:

rušené, demolice

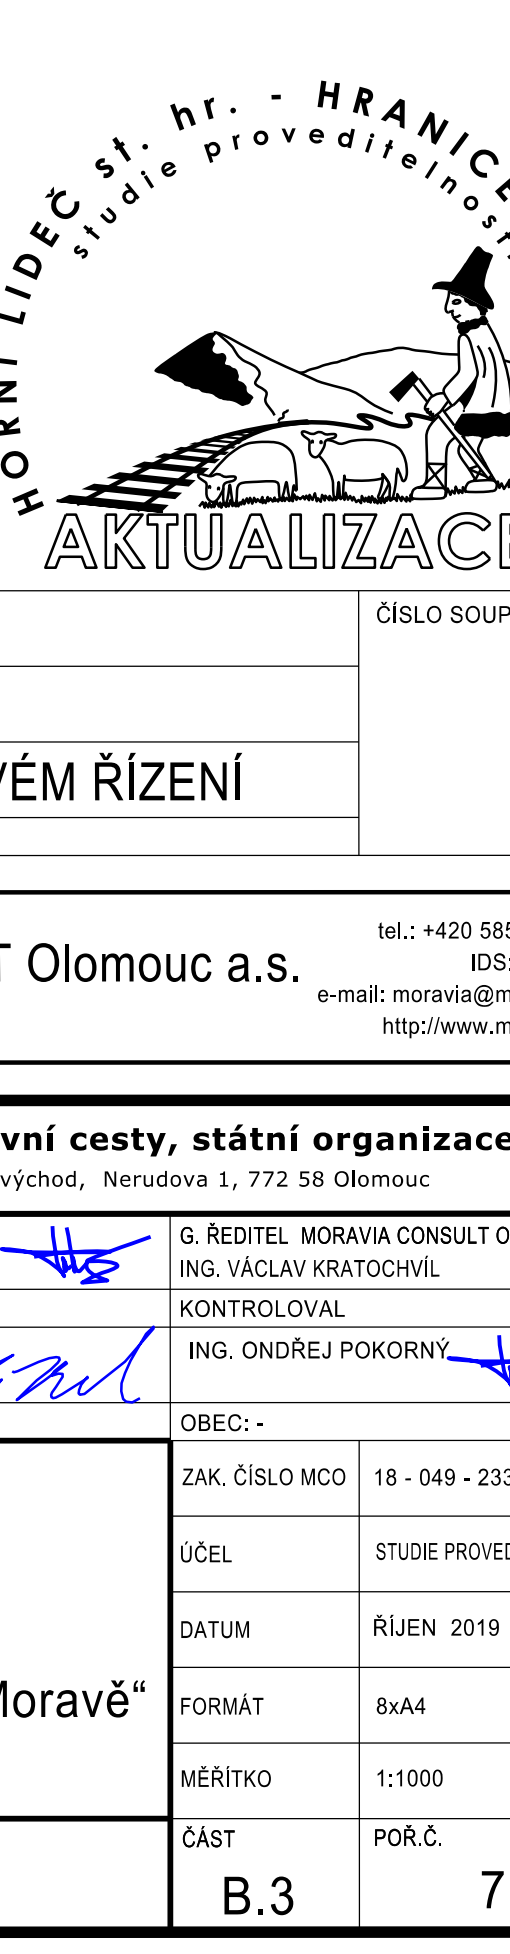

Legenda situace:

IPO / IPO+větrání



Legenda situace:

PHV - alternativa: možné umístění protihlukového valu



REVIZE Č.		DATUM	ZMĚNA	ČÍSLO SOUPRAVY:
PO PŘIPOMÍNKOVÉM ŘÍZENÍ				

**MCO**

MORAVIA CONSULT Olomouc a.s.  
LEGIONÁŘSKÁ 1085/8, 779 00 Olomouc

tel.: +420 585 570 444  
IDS: kje9md  
e-mail: moravia@moravia.cz  
http://www.moravia.cz

OBJEDNATEL		Správa železniční dopravní cesty, státní organizace v zastoupení: SŽDC, Stavební správa východ, Nerudova 1, 772 58 Olomouc	
HLAVNÍ INŽENÝR PROJEKTU		ING. ONDŘEJ POKORNÝ	G. ŘEDITEL MORAVIA CONSULT Olomouc a.s. ING. VĚRA KRATOCHVÍL
ODPOVĚDNÝ PROJ. OBJ., PS		ING. MARTIN NÁDENÍČEK	ING. ONDŘEJ POKORNÝ
KRAJ: OLOMOUCKÝ, ZLÍNSKÝ		POVĚŘENÝ OÚ: -	OBEC: -
ZAK. ČÍSLO MCO		18 - 049 - 233 - ST	ÚČEL
DATUM		ŘÍJEN 2019	FORMÁT
MĚŘÍTKO		1:1000	ČÁST
Situace dopraven		Valašská Polanka - varianty A.2.2, D.2	POŘ.Č.
B.3		7	

Souřadnicový systém: S-JTSK