
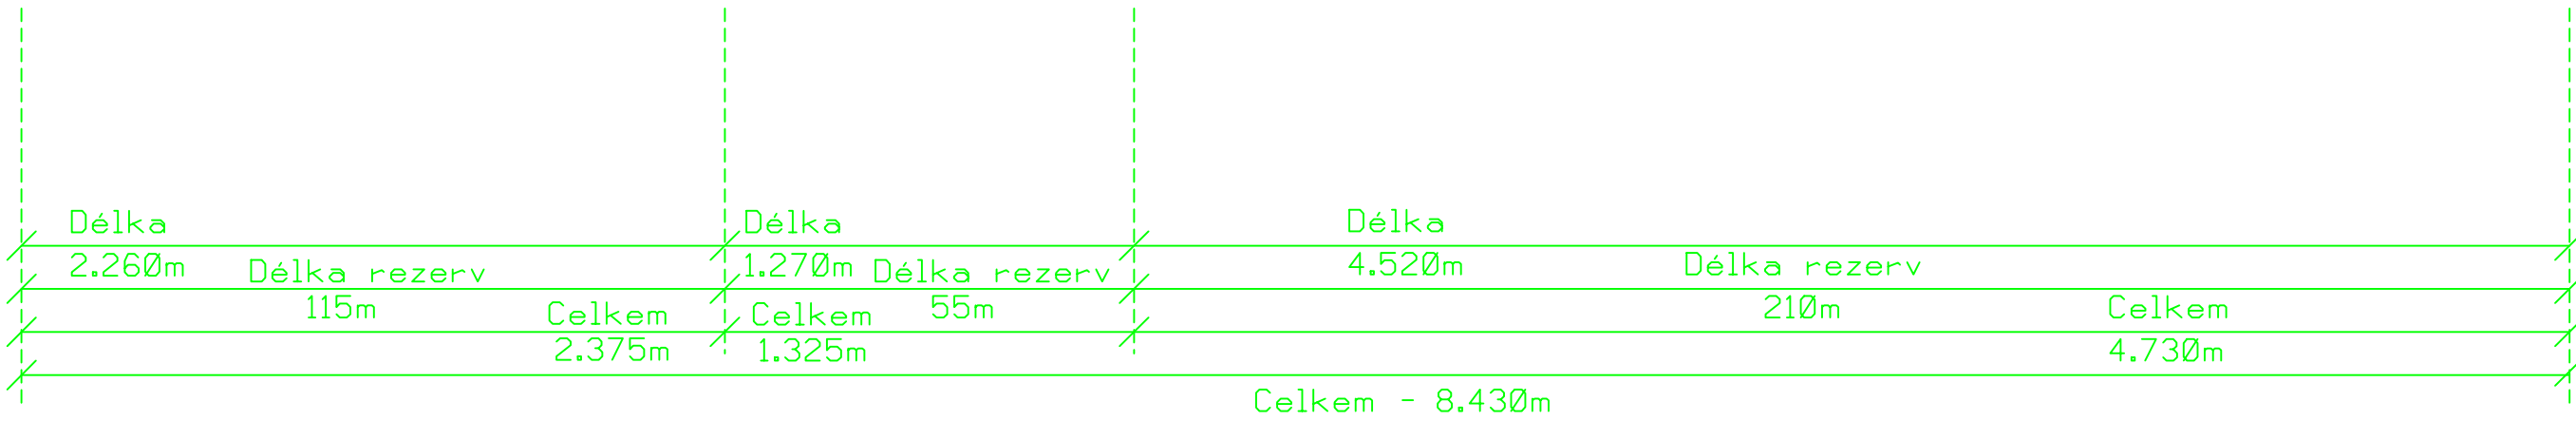


- PROPOJOVACÍHO VEDENÍ MOK:
- PLZEŇ JIŽNÍ PŘEDMĚSTÍ - 30 m OR ve stavební ústředně zab.zař. - technologická skříň
- TB Nová Hospoda - 20 m OR ve stavební ústředně zab.zař. - technologická skříň
- VEJPRNICE - nebude prováděno optické propojení do stavební ústředny zab.zař. zachováno v původním rozsahu, není možné provést připojení zab.zař.

ROZVEDENÍ PO UZLU PLZEŇ PO STÁVAJÍCÍCH MOK

Vysvětlivky

- GRHLDV 48 fibres (celý úsek)
HDPE 40/33 modrá
HDPE 40/33 černá - rezerva
- KK1 - KK??
Podzemní přístupová komora - Romold
KS 100.63/53 s plastovým víkem LGH63D - spojka
KS 80.63/53 s plastovým víkem LGH36D - kab.rezerva
- S1 - S??
S01 - S0??
Kabelová spojka rovná UCNCP 5-18S
Odbočná spojka rovná UCNCP 7-22E
- Res.kabelu na konstrukci KR 700(Sitel)
- Průběžný svár 12 vláken v optickém rozváděči s vyvedením
36-ti vláken z obou směrů
- Rozváděč optický
- Ethernet Switch

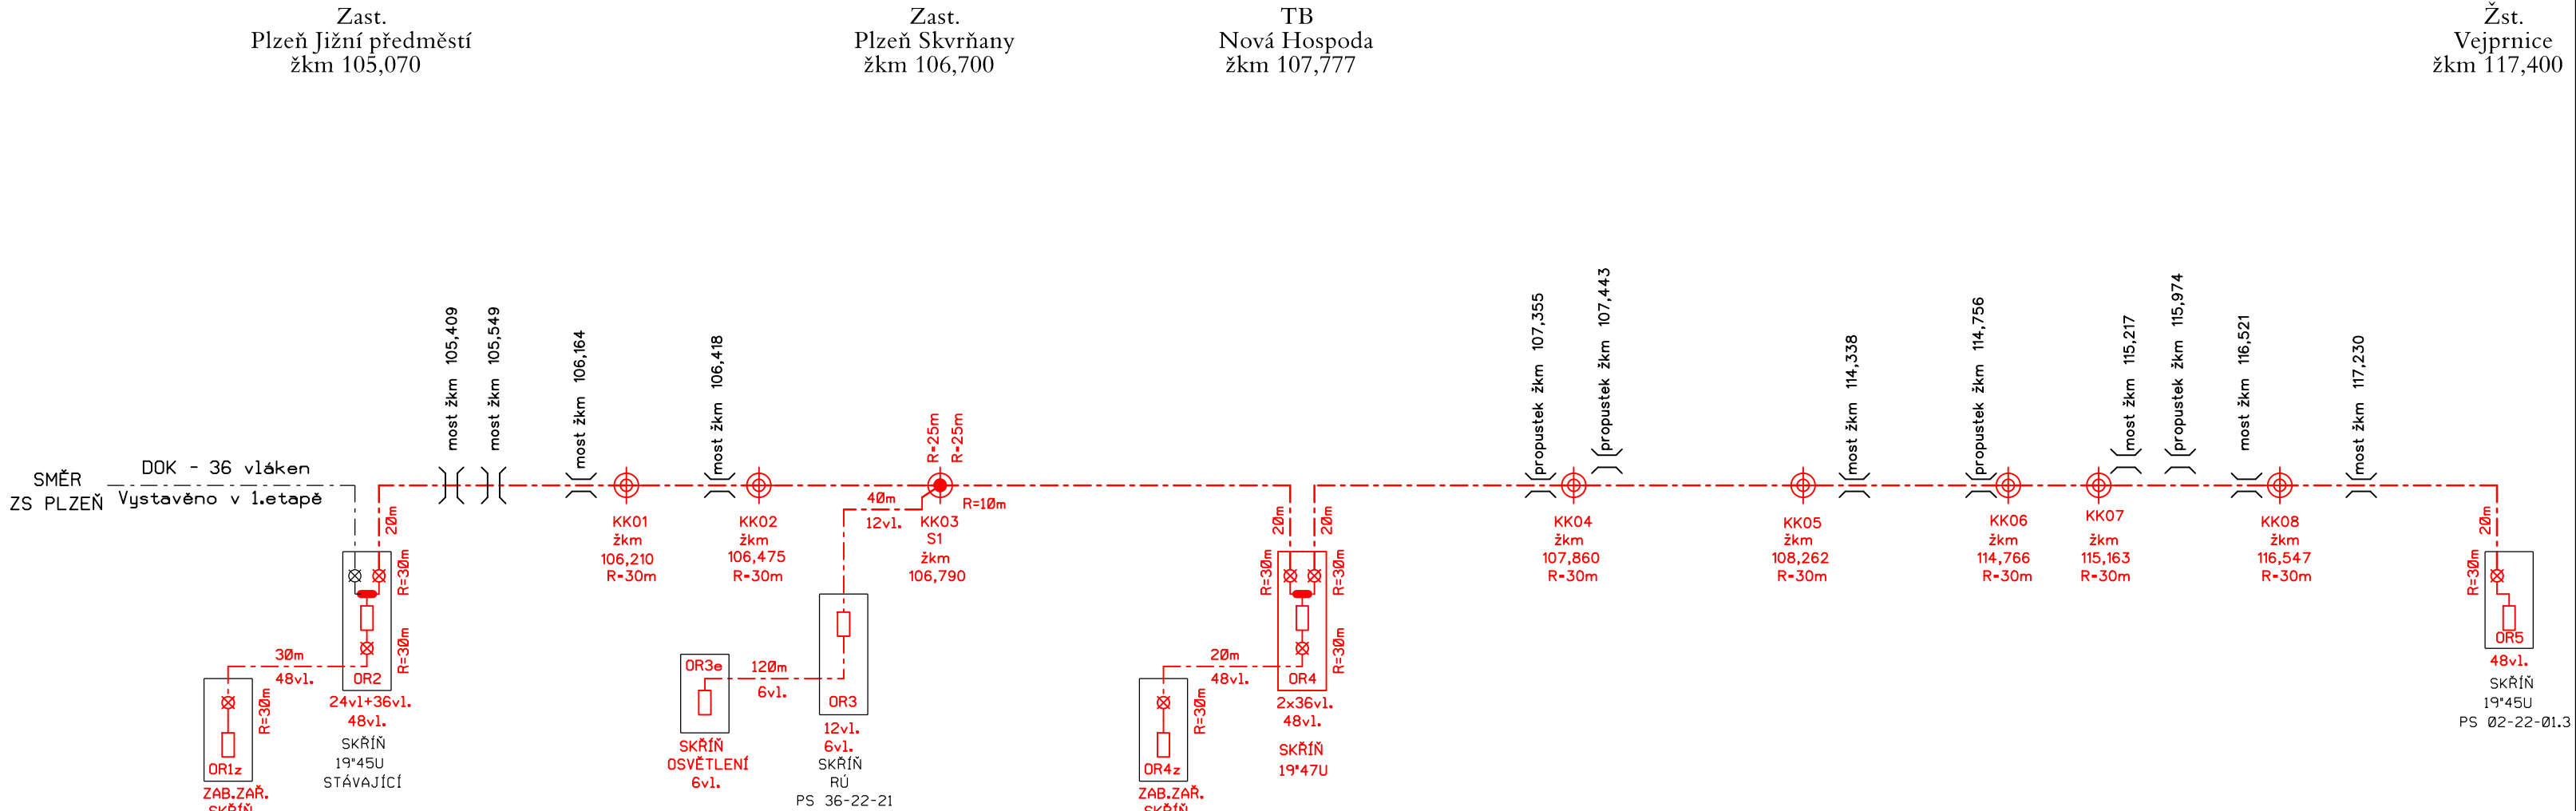

Spolufinancováno Evropskou unií

Nástroj pro propojení Evropy

Projekt „Uzel Plzeň, 3. stavba - přesmyk domážlické trati“ je spolufinancovaný EU z programu Nástroj pro propojení Evropy (CEF).

Za tuto publikaci odpovídá pouze její autor. Evropská unie nenese odpovědnost za jakékoli využití informací v ní obsažených.





PS 36-22-01.2

D.2.1.

| Číslo změny: | Obsah změny: | Datum změny: |
|--------------|--------------|--------------|
| 01 | - | - |
| 02 | - | - |
| 03 | - | - |

| | |
|-------------|--|
| Objednatel: | Správa železniční dopravní cesty, státní organizace Dlážděná 1003/7 110 00 Praha 1 |
|-------------|--|

| | | |
|-----------------------|--|--|
| Generální projektant: | SUDOP PRAHA a.s. Olšanská 1a, 130 80 Praha 3 tel.: +420 267 094 111 fax: +420 224 230 316 e-mail: praha@sudop.cz | Hlavní inženýr projektu: ING. PAVEL KUBÁT Garant profese: ING. MARTIN ŠTROF |
|-----------------------|--|--|

| | | | |
|---|---|---|---|
| Středisko: | | | |
| ELEKTROTECHNIKY, TRAKCE, SDĚLOVACÍ A ZABEZPEČOVACÍ TECHNIKY | | | |
| Vedoucí střediska: | Odpovědný projektant SO, IO, PS: | Vypracoval: | Kontroloval: |
|  |  |  |  |
| ING. MARTIN RAIBR | VRATISLAV HŮLA | VRATISLAV HŮLA | ING. MARTIN ŠTROF |

| | |
|--|---|
| Název akce: | Číslo smlouvy: |
| UZEL PLZEŇ, 3.STAVBA - PŘESMYK DOMAŽLICKÉ TRATI | 14-209.250 |
| Část: ŽELEZNIČNÍ SDĚLOVACÍ ZAŘÍZENÍ | Projektový stupeň: PROJEKT |
| PS 36-22-01.2 ZS PLZEŇ - VEJPRNICE, DOK a TK | Datum: 30.5.2015 |
| Název přílohy: | Číslo části: D.2.1.3 |
| | Měřítka: - Počet formátů: 4xA4 |
| | Číslo přílohy: 4 |

DOKUMENT LZE UŽÍVAT POUZE VE SMYSLU PŘÍSLUŠNÉ SMLOUVY O DÍLO. ŽÁDNÁ JEHO ČÁST NEMŮŽE BYT DLE ZÁKONA Č.121/2000 Sb. KOPÍROVÁNA NEBO JINÝM ZPŮSOBEM ROZŠÍŘOVÁNA BEZ SOUHLASU SUDOP PRAHA a.s.