


STAVEBNÍ POSTUP 1 (ZAČÁTEK)

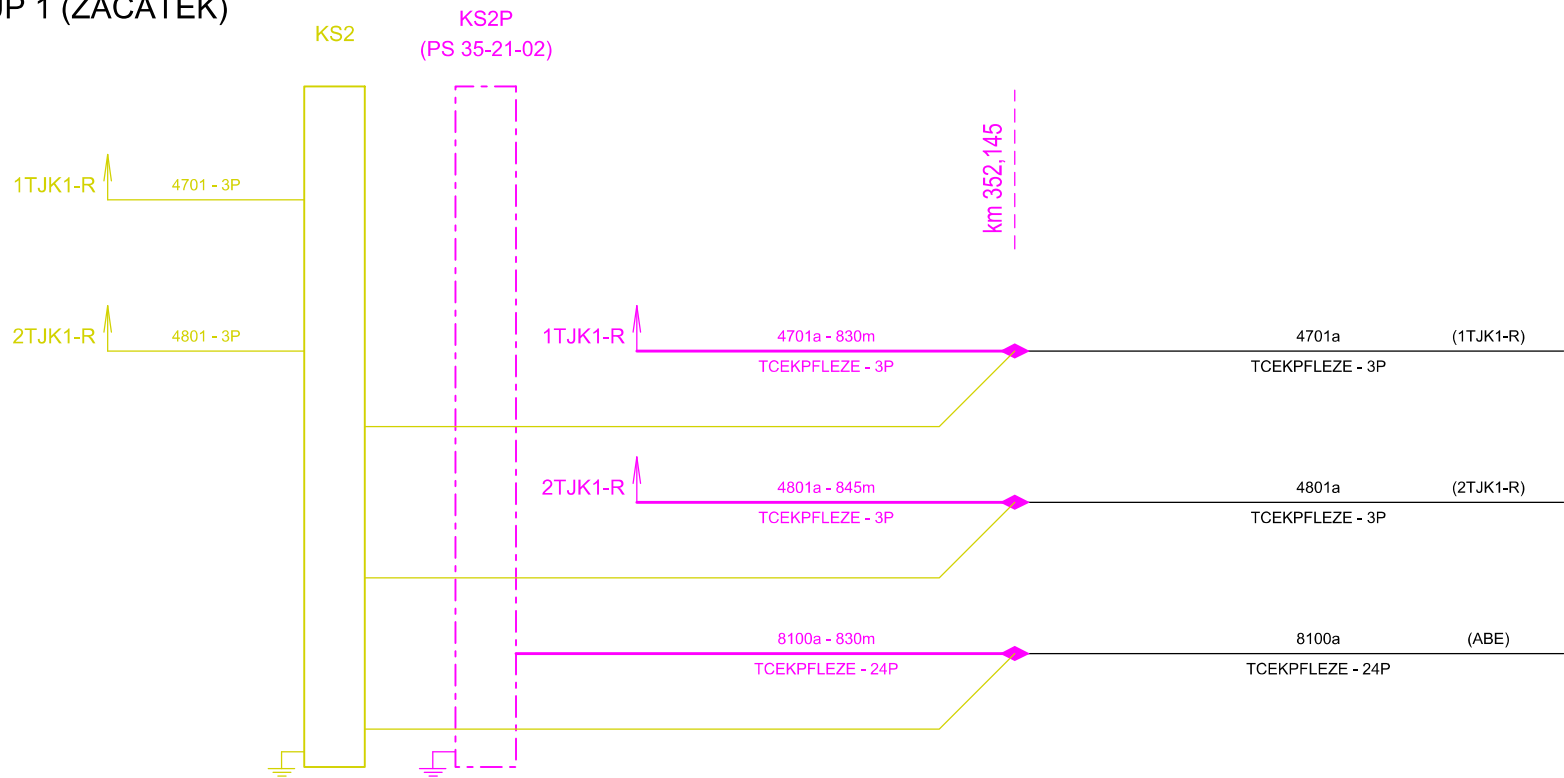

LEGENDA

- neoznačené kabely jsou typu TCEKPFLEY
- kabely označené "ZE" jsou typu TCEKPFLEZE
- stávající kabely a zařízení
- definitivní kabely a zařízení
- provizorní kabely a zařízení
- demontované kabely a zařízení
- kabely položené v předchozích postupech
- kabely a zařízení jiných PS/SO



Spolufinancováno Evropskou unií
Nástroj pro propojení Evropy

Projekt „Uzel Plzeň, 3. stavba - přesmyk domažlické trati“ je spolufinancovaný EU z programu Nástroj pro propojení Evropy (CEF).

Za tuto publikaci odpovídá pouze její autor. Evropská unie nenese odpovědnost za jakékoli využití informací v ní obsažených.

PS 36-21-02
D.1.2

Číslo změny:	Obsah změny:	Datum změny:
01	Změna	30. 11. 2016
02		
03		

Objednatel:	Správa železniční dopravní cesty, statní organizace Dlážděná 1003/7 110 00 Praha 1
-------------	--

Generální projektant:	SUDOP PRAHA a.s. Olšanská 1a, 130 80 Praha 3 tel.: +420 267 094 111 fax: +420 224 230 316 e-mail: praha@sudop.cz	Hlavní inženýr projektu: ING. PAVEL KUBÁT Garant profese: ING. JAROSLAV DYTRYCH
-----------------------	--	--

Středisko: PROJEKTOVÉ STŘEDISKO HRADEC KRÁLOVÉ			
Vedoucí střediska:	Odpovědný projektant SO, IO, PS:	Vypracoval:	Kontroloval:
ING. PAVEL HORÁČEK	ING. JAROSLAV DYTRYCH	ING. PETR VRÁBEL	ING. JAROSLAV DYTRYCH

Název akce: UZEL PLZEŇ, 3.STAVBA - PŘESMYK DOMAŽLICKÉ TRATI	Číslo smlouvy:	14-209.250
	Projektový stupeň:	PROJEKT
Část: ŽELEZNIČNÍ ZABEZPEČOVACÍ ZAŘÍZENÍ TRAŤOVÉ ZABEZPEČOVACÍ ZAŘÍZENÍ PS 36-21-02 PLZEŇ HL.N. - PLZEŇ KŘIMICE, ÚPRAVA TZZ	Datum:	30.05.2015
	Číslo části:	D.1.2
Název přílohy: SCHÉMA KABELŮ STAVEBNÍ POSTUPY	Měřítko:	Počet formátů: 3 A4
	Číslo přílohy:	0811

DOKUMENT LZE UŽÍVAT POUZE VE SMYSLU PŘÍSLUŠNÉ SMLOUVY O DÍLO, ŽÁDNÁ JEHO ČÁST NEMŮŽE BÝT DLE ZÁKONA č.121/2000 Sb. KOPIROVÁNA NEBO JINÝM ZPŮSOBEM ROZŠÍŘOVÁNA BEZ SOUHLASU SUDOP PRAHA a.s.

STAVEBNÍ POSTUP 4 (ZAČÁTEK)

