


doplnit 4 pozice

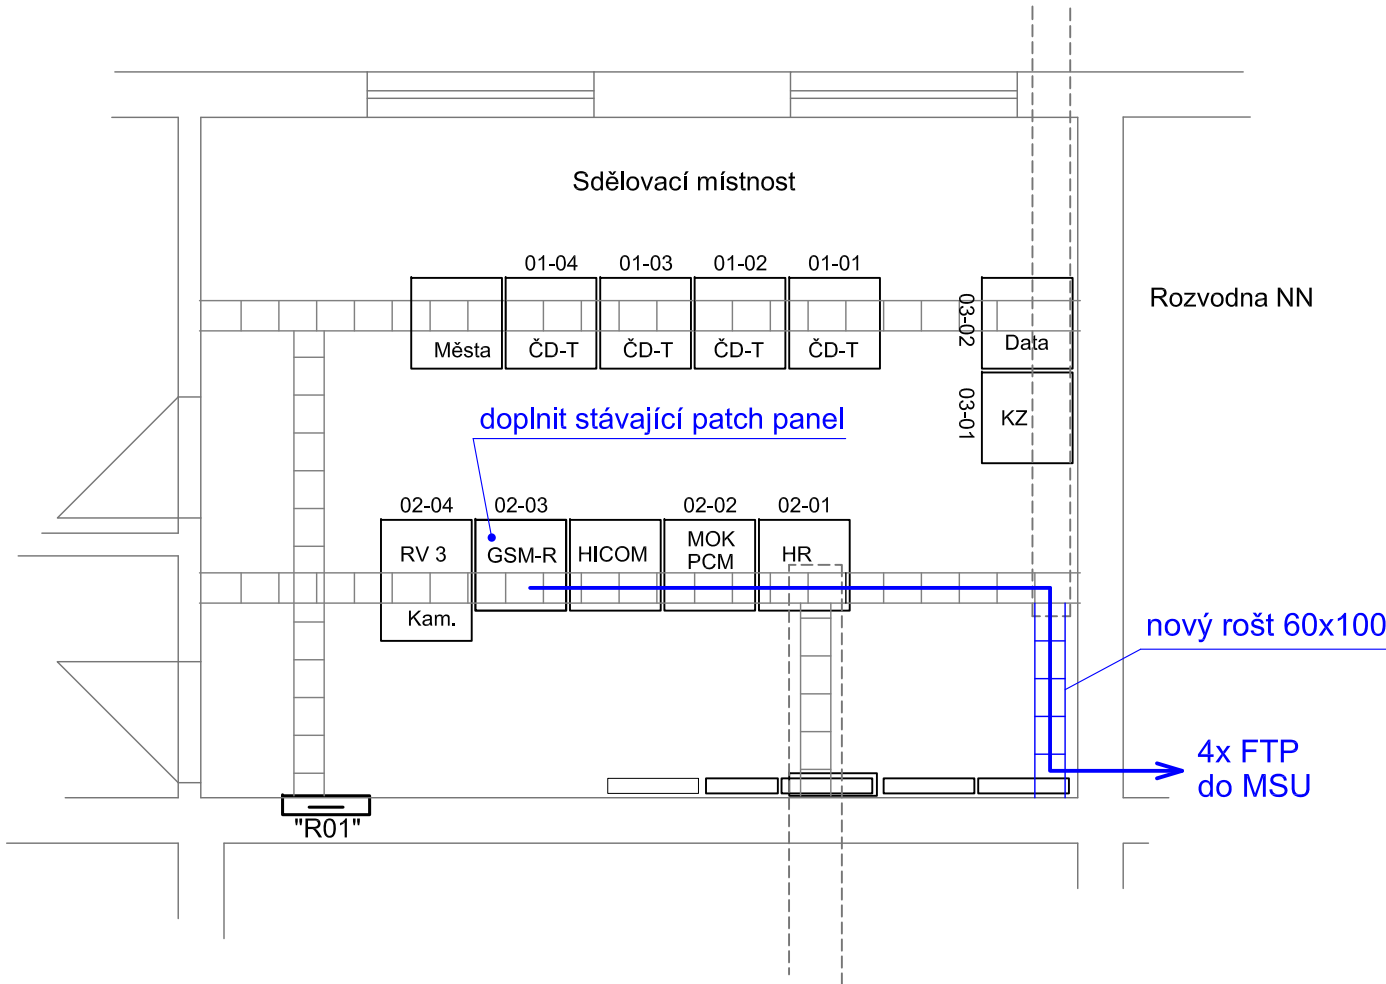

Brno ← → Česká Třebová

Legenda:

nová zařízení budovaná v rámci tohoto PS

stávající zařízení



EVROPSKÁ UNIE  
Evropské strukturální a investiční fondy  
Operační program Doprava

Ministerstvo dopravy  
Státní fond dopravní  
infrastruktury



			ČÍSLO SOUPRAVY:
REVIZE Č.	DATUM	ZMĚNA	

PO PŘIPOMÍNKÁCH



**SUDOP BRNO**

**SUDOP BRNO, spol. s r.o.**  
**Kounicova 26**  
**611 36 Brno**



Signal Projekt s.r.o., Vídeňská 55, 639 00 Brno  
Pracoviště 221 Ostrava  
28. října 165, 709 00 Ostrava

tel.: 597 081 433

Hlavní inženýr projektu:

Ing. Jan Zářecký

Odpovědný projektant PS:

Ing. Antonín Pieter

Vypracoval:

Ing. Antonín Pieter

Kontroloval:

Ing. Antonín Pieter

STAVBA:

Výstavba EOv v žst. Přelouč, Kostěnice až Choceň,  
odb. Zádulka a Svitavy - 2.část

ČÁST:

PS 01-14-03 Žst. Svitavy, doplnění sdělovacích rozvodů

PŘÍLOHA:

Žst. Svitavy - umístění zařízení v technologickém objektu

Stupeň dok.:

P - Projekt

Zak. číslo:

16002-01-0716

Datum:

07/2016

Číslo částí:

D.2.2

Příloha č.:

03

Měřítko:

1:50