


žst. Opatov



Svitavy

Česká Třebová

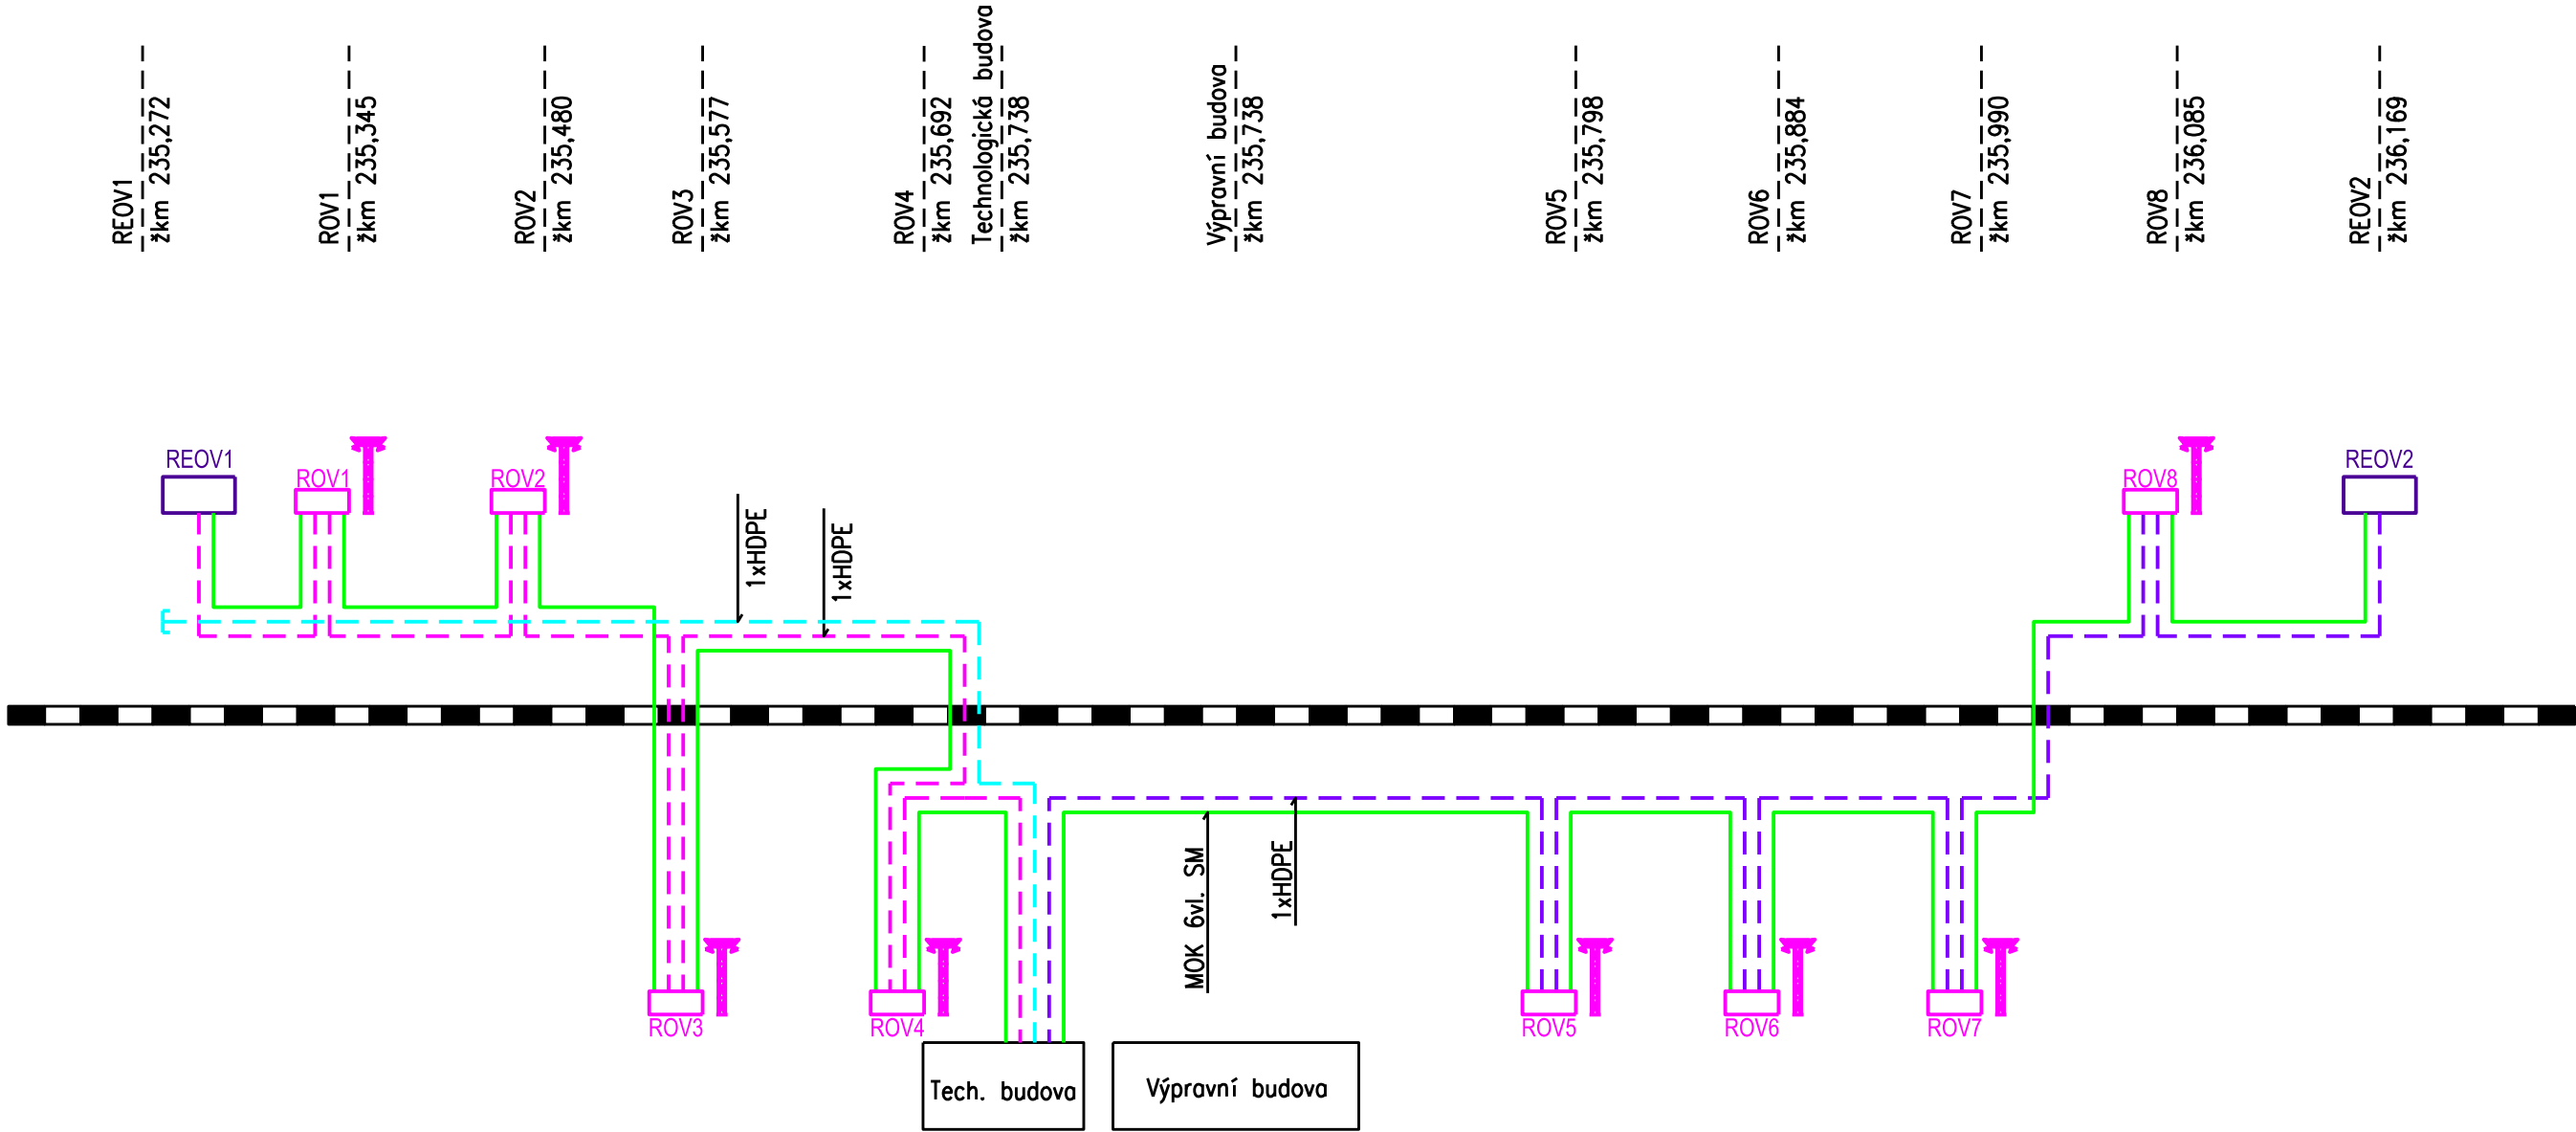

EVROPSKÁ UNIE
Evropské strukturální a investiční fondy
Operační program Doprava

Ministerstvo dopravy
Státní fond dopravní
infrastruktury



- Legenda:
- trubka HDPE červená s modrým pruhem
 - trubka HDPE červená se dvěma modrými pruhy
 - trubka HDPE modrá s bílým pruhem
 - optický kabel 6 vl. SM
 - rozdávěč elektrického ohřevu výměn
 - rozdávěč osvětlení

			ČÍSLO SOUPRAVY:
		PO PŘIPOMÍNKÁCH	
REVIZE Č.	DATUM	ZMĚNA	

	SUDOP BRNO, spol. s r.o. Kounicova 26 611 36 Brno
--	--

signal PROJEKT		Signal Projekt s.r.o., Vídeňská 55, 639 00 Brno Pracoviště 221 Ostrava 28. října 165, 709 00 Ostrava		tel.: 597 081 433	
Hlavní inženýr projektu: <i>Jan Záhřecký</i> Ing. Jan Záhřecký		Odpovědný projektant PS: <i>Andrea Vávrová</i> Ing. Andrea Vávrová		Vypracoval: <i>Andrea Vávrová</i> Ing. Andrea Vávrová	
Kontroloval: <i>Antonín Pieter</i> Ing. Antonín Pieter		Stupeň dok.: P - Projekt		Zak. číslo: 16002-01-0716	
Datum: 07/2016		Číslo části: D.2.1		Příloha č.: 2	
ČÁST: PS 02-14-01 Žst. Opatov, MK		Měřítko: -			
PŘÍLOHA: Schéma kabelizace					