

ŽST. RUDOLTICE V ČECHÁCH, PŘENOSOVÉ ZAŘÍZENÍ

UMÍSTĚNÍ ZAŘÍZENÍ VE VB A TO



EVROPSKÁ UNIE
Evropské strukturální a investiční fondy
Operační program Doprava


Ministerstvo dopravy
Státní fond dopravní
infrastruktury




Správa železniční dopravní cesty

ŽST. RUDOLTICE V ČECHÁCH, TECHNOLOGICKÁ BUDOVA, 1.NP - M 1:50

ŽST. RUDOLTICE V ČECHÁCH, VÝPRAVNÍ BUDOVA, 1.NP - M 1:50

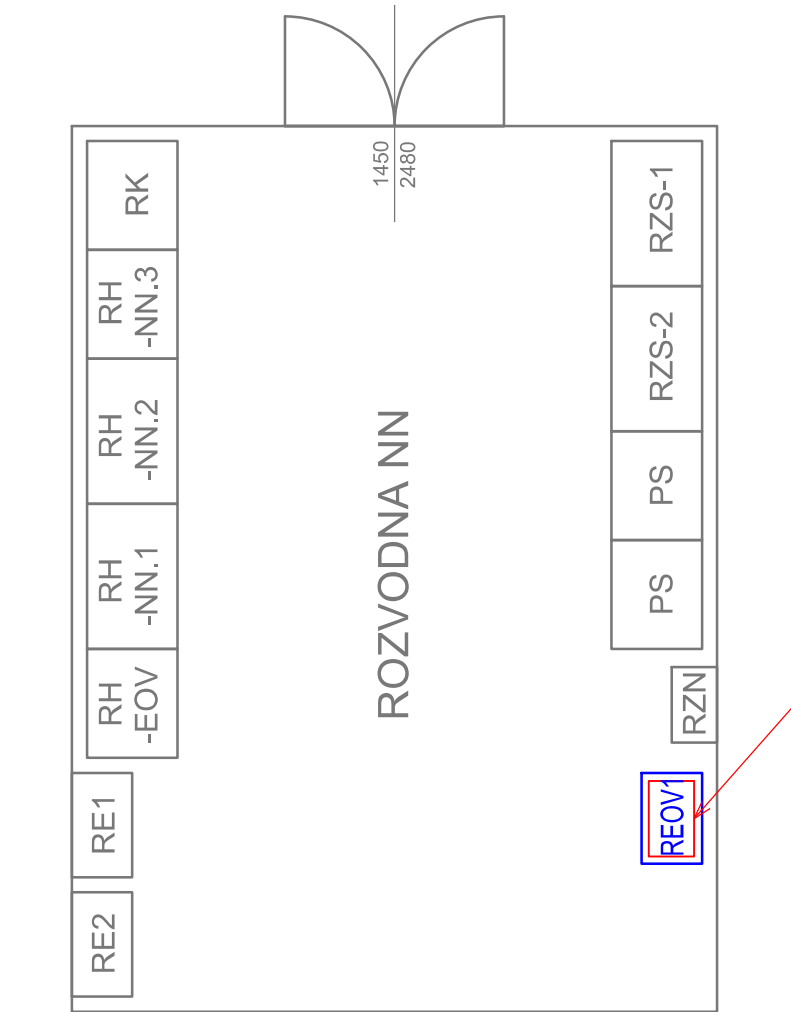

ČESKÁ TŘEBOVÁ ← → OLOMOUČ

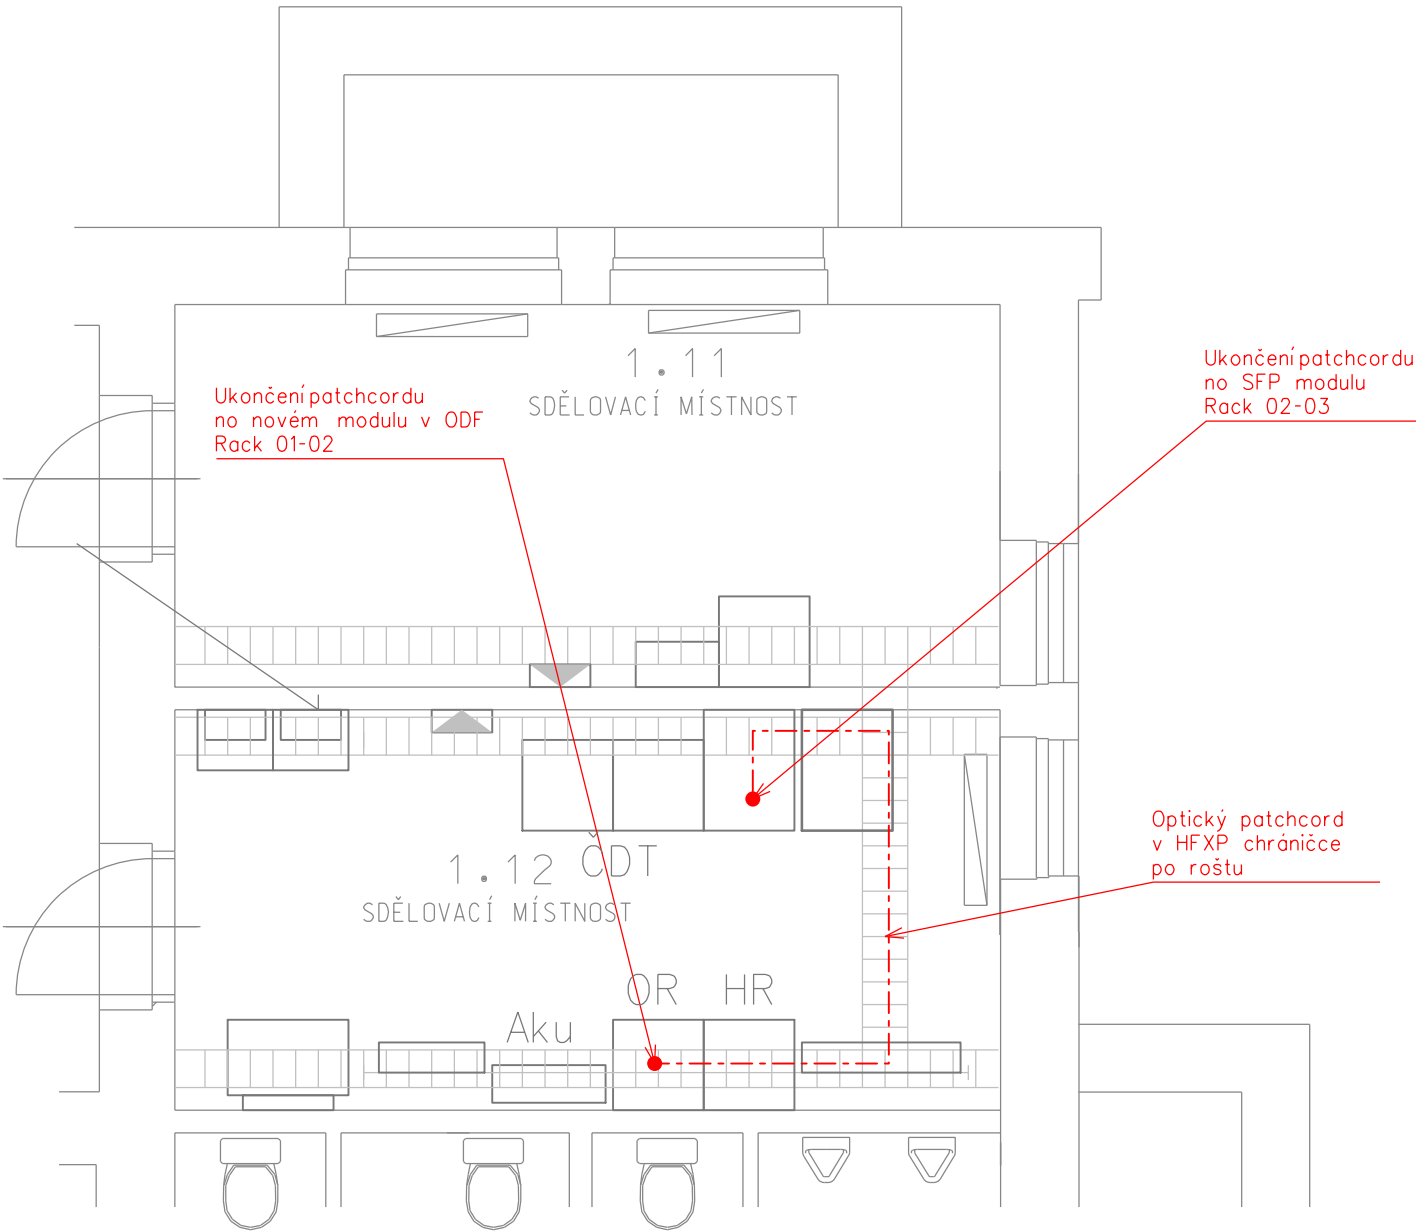

ČESKÁ TŘEBOVÁ ← → OLOMOUČ

VYSVĚTLIVKY:

- Zařízení propojení budovaná v rámci tohoto PS
- Zařízení propojení budovaná v rámci jiných PS
- Zařízení řešená v rámci stavby "DOZ Česká Třebová - Kolín"
- Stávající zařízení propojení
- Zařízení propojení řešená v rámci 1. části této stavby

			ČÍSLO SOUPRAVY:
		PO PŘIPOMÍNKÁCH	
REVIZE Č.	DATUM	ZMĚNA	



SUDOP BRNO, spol. s r.o.
Kounicova 26
611 36 Brno

Investor:

Správa železniční dopravní cesty

Správa železniční dopravní cesty, s.o.
Dlážděná 1003/7, 110 00 Praha 1

Stavební správa východ se sídlem v Olomouci
Nerudova 1, 772 58 Olomouc

Zpracovatel části:

®

SUDOP PRAHA a.s.
Olšanská 1a, 130 80 Praha 3
tel.: +420 267 094 111
fax: +420 224 230 316
e-mail: praha@sudop.cz

Hlavní inženýr projektu:
ING. JAN ZÁŘECKÝ

Garant profese:
ING. MARTIN ŠTROF

Středisko: ELEKTROTECHNIKY, TRAKCE, SDĚLOVACÍ A ZABEZPEČOVACÍ TECHNIKY			
Vedoucí střediska: ING. MARTIN RAIBR	Odpovědný projektant části: ING. ONDŘEJ KRUPÍČKA	Vypracoval: ING. ONDŘEJ KRUPÍČKA	Kontroloval: ING. MARTIN ŠTROF

Název akce: VÝSTAVBA EO V ŽST. PŘELOUČ, KOSTĚNICE AŽ CHOCEŇ, ODB. ZÁDULKA A SVITAVY - 2.ČÁST	Číslo smlouvy: 16-052.208	
	Projektový stupeň: PROJEKT	
Část: D.2 ŽELEZNIČNÍ SDĚLOVACÍ ZAŘÍZENÍ PS 04-14-02 ŽST. RUDOLTICE V ČECHÁCH, PŘENOSOVÉ ZAŘÍZENÍ	Datum: 07/2016	
	Číslo části: D.2.1	
	Měřítko: 1:50	Počet formátů: 3xA4
Název přílohy: UMÍSTĚNÍ ZAŘÍZENÍ VE VB A TO	Číslo přílohy: 3	