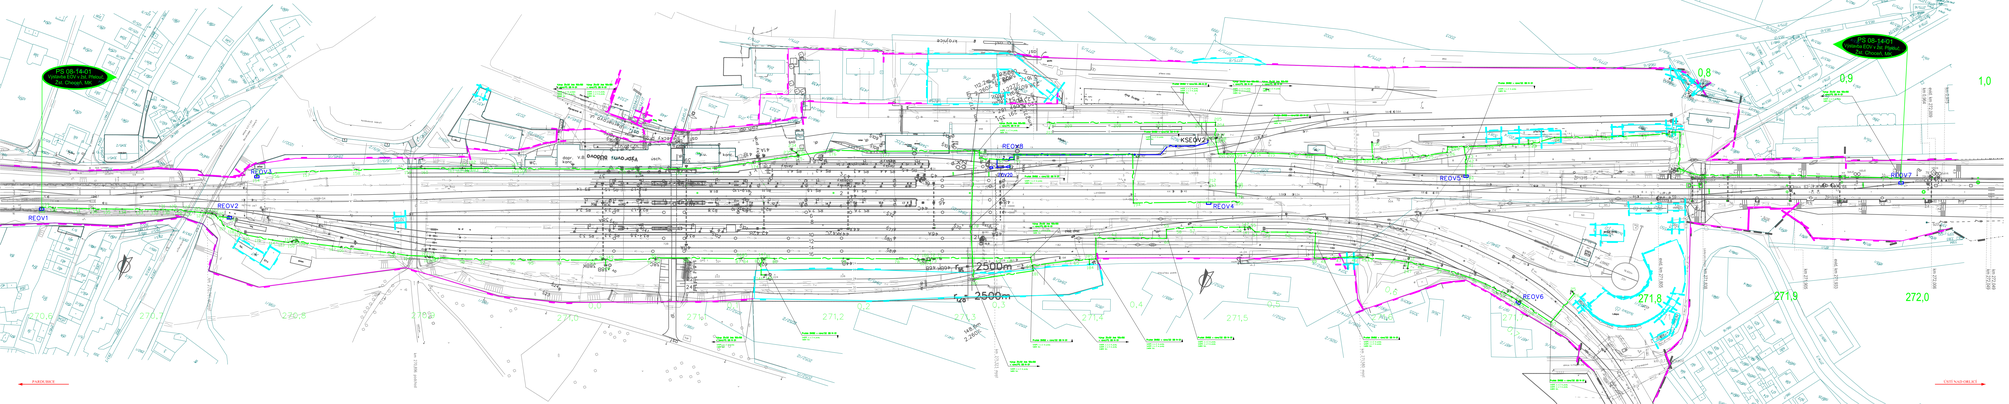

LEGENDA NAVRŽENÝ STAV:

- trasa nové optické kostřice
- trasa kabelu EOV
- trasa kabelu ve
- trasa kabelu vn

LEGENDA STÁVAJÍCÍ STAV:

- hranice pozemku, vnořitelná ČR s právem hospodaření s majetkem státu, zastupováním SŽDC
- hranice pozemku vnořitelné ČD,a.s.
- Katastrální hranice
- hranice parcely katastru nemovitostí
- 2512/2 Číslo parcely katastru nemovitostí
- Stávající stavby (budovy,mostyvystřeštěných a pod.)
- Stávající svahy
- Stávající ostřelní stromy a průměrem kmenu
- Stávající oplocení

LEGENDA STÁVAJÍCÍCH SÍTÍ:

- ČEZ Distribuce,a.s.- nadzemní vedení VVN
- ČEZ Distribuce,a.s.- podzemní vedení VN
- ČEZ Distribuce,a.s.- nadzemní vedení VN
- ČEZ Distribuce,a.s.- podzemní vedení NN
- ČEZ Distribuce,a.s.- nadzemní vedení NN
- SŽDC,a.s,SEE - podzemní vedení NN
- SŽDC,a.s,SEE - podzemní vedení VN
- SŽDC - TUDC (ČD-T) - sdělvedení - podzemní
- SŽDC - SSZT - zab.- podzemní
- ČD,a.s,RSM - konstrkce
- ČD,a.s,RSM - vzdvod
- Vlaktřrty a konstrkce - vzdvod
- Vlaktřrty a konstrkce - konstrkce
- Telefnní,a.s. - podzemní
- RME - NTL dpyn
- RME - STL dpyn
- RME - VTL dpyn
- ČD,a.s,RSM - dpyn

			ČÍSLO SOUPRAVY:
REVIZE Č.	DATUM	ZMĚNA	

PD PŘIPOMÍNKÁCH

SUDOP BRNO

SUDOP BRNO, spol. s r.o.
Koniklova 20
611 36 Brno
tel.: 597 581 433

signal PROJEKT
Signal Projekt a.s.,Vlastiina 55, 639 00 Brno
Pracoviště 231 Ostrava
28. ijna 165, 709 00 Ostrava

Hlavní projektant:	Odpovědný projektant PD:	Kjenovoval:	Kontrolval:
Ing. Jan Zábrdský	Ing. Andrea Vávrová	Ing. Andrea Vávrová	Ing. Antonín Pleter

STUPEŇ:	Datum:	Měřítko:
Výstavba EOV v žst. Přelouč, Kostřnice až Choceň, odb. Zádulka a Svitavy - 2.část	07/2016	
ČÁST: PS 05-14-01 Choceň, MK	Číslo listu: D.3.1	Příloha č.:
PŘÍLOHA: Polohopis kabelové trasy	List/list: 1 z 1	3