



ŽST. ZÁMRSK
BUDOVA TRAFOSTANICE 1.NP

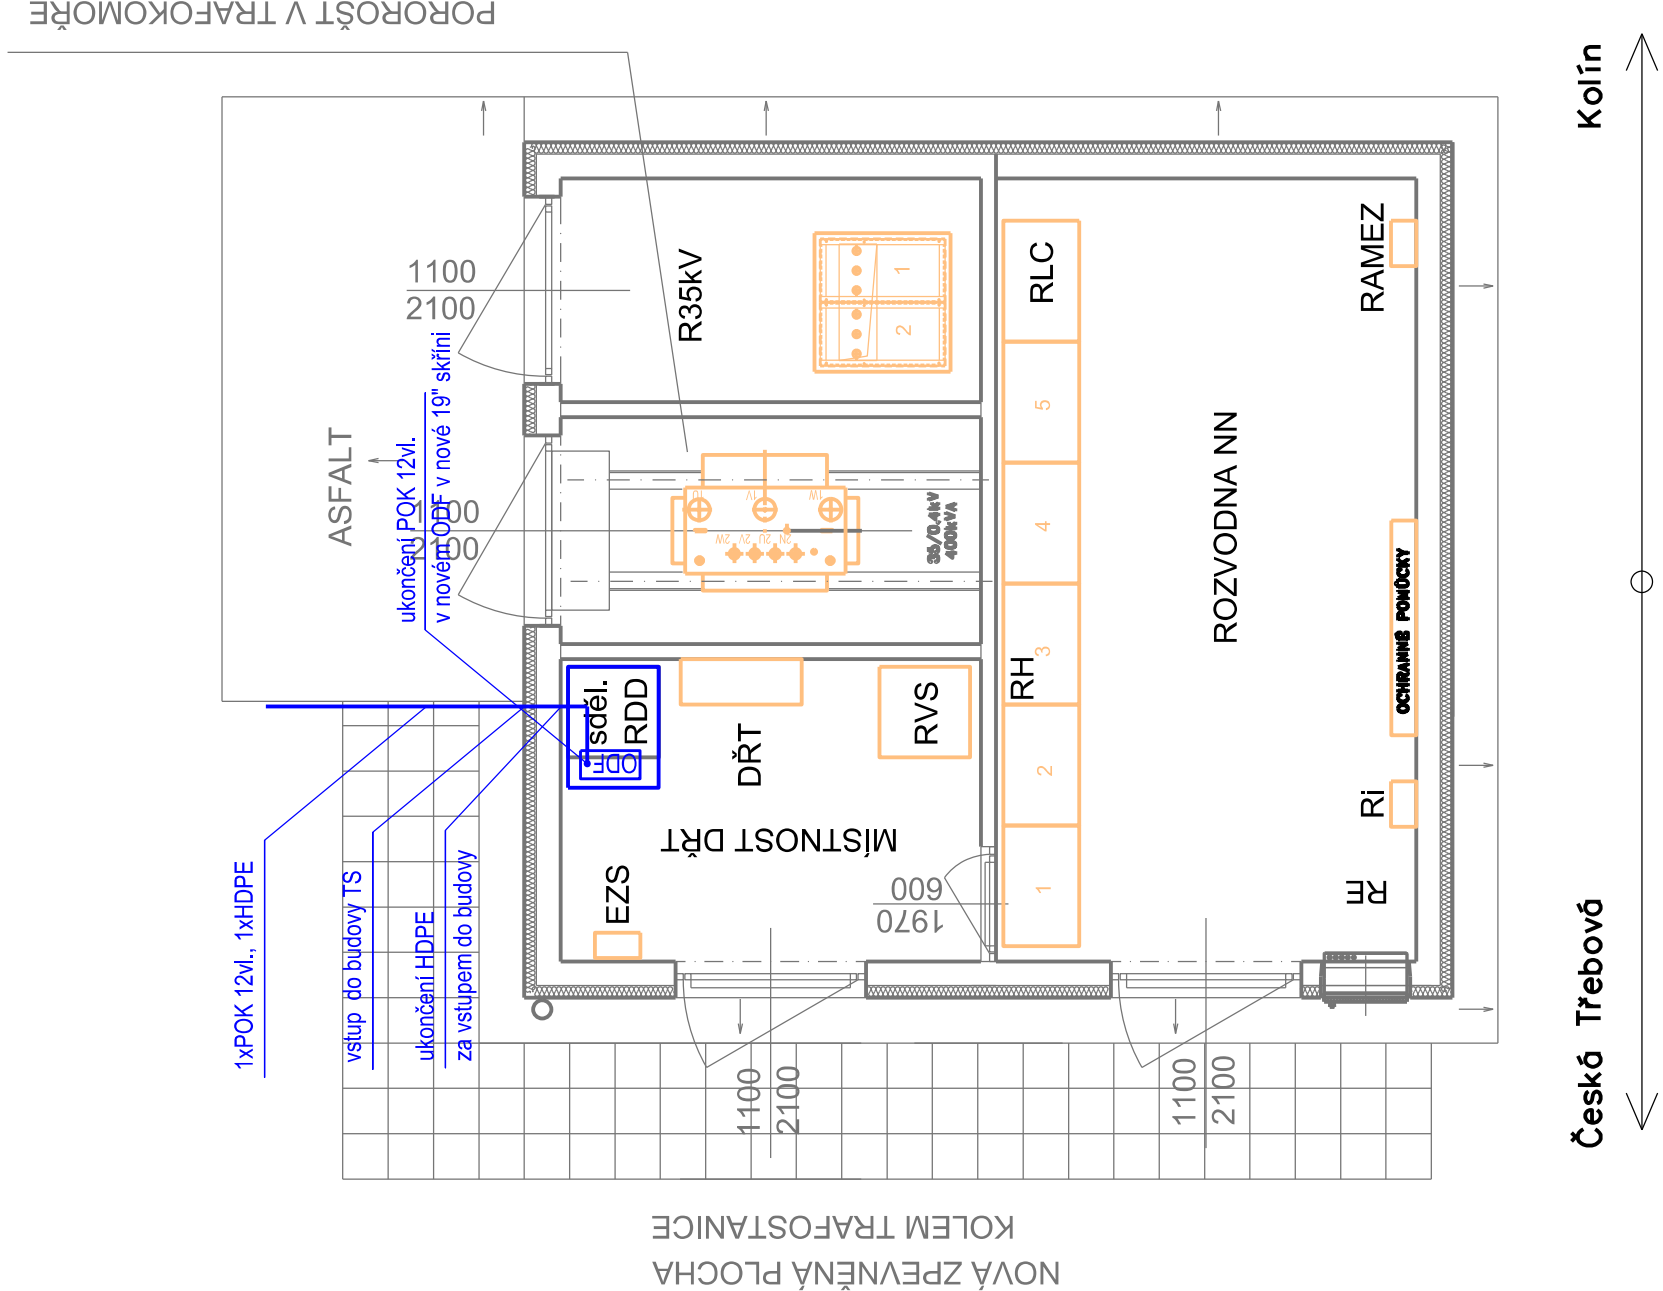

OBSAZENÍ SKŘINĚ

Rock "01-01"
32U, 800x600

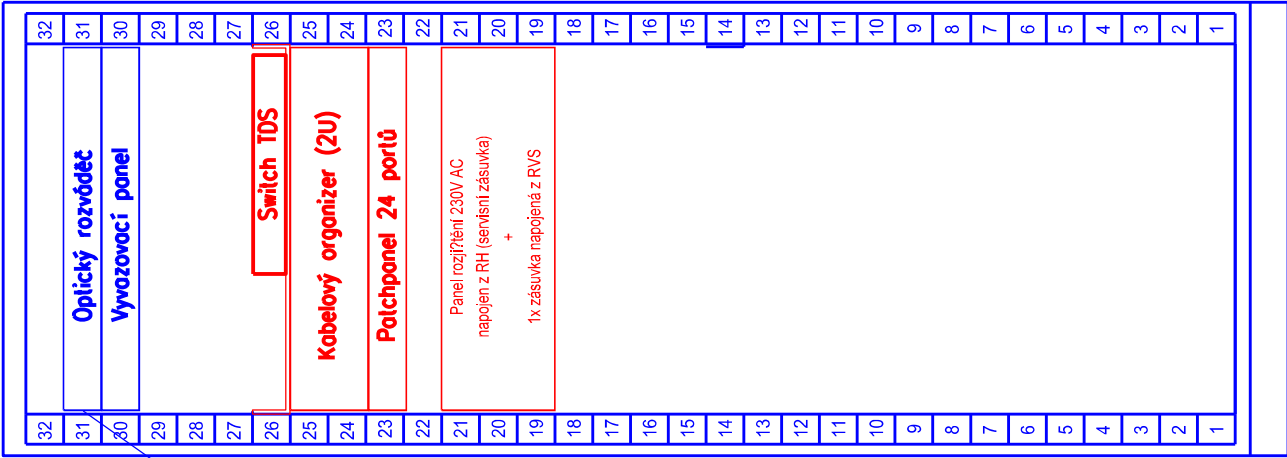

ukončení POK 12vl.
v novém ODF pro 12vl.

LEGENDA:

- nová zařízení budovaná v rámci tohoto PS
- nová zařízení budovaná v rámci PS 14-14-02
- nová zařízení budovaná v rámci PS 14-14-02
- stávající zařízení




EVROPSKÁ UNIE
Evropské strukturální a investiční fondy
Operační program Doprava

Ministerstvo dopravy
Státní fond dopravní
infrastruktury



			ČÍSLO SOUPRAVY:
REVIZE Č.	DATUM	ZMĚNA	



SUDOP BRNO, spol. s r.o.
Kounicova 26
611 36 Brno

signal Signal Projekt s.r.o., Vídeňská 55, 639 00 Brno Pracoviště 221 Ostrava PROJEKT 28. října 165, 709 00 Ostrava tel.: 597 081 433			
Hlavní inženýr/projekt: <i>Yálich</i> Ing. Jan Zámecký	Odpovědný projektant PS: <i>Pišner</i> Ing. Andrea Vávrova	Vypracoval: <i>Pišner</i> Ing. Andrea Vávrova	Kontroloval: <i>Stáda</i> Ing. Antonín Pieter
STAVBA: Výstavba EOv v žst. Přelouč, Kostěnice až Choceň, odb. Zádulka a Svitavy - 2.část		Stupeň dok.: P - Projekt	P - Projekt
Část: PS 09-14-01 Žst. Zámarsk, MK		Zak. číslo: 16002-01-0716	Datum: 07/2016
Příloha: Žst. Zámarsk, TS 35/0,4kV, umístění zařízení		Číslo části: D.2.1	Příloha č.: 5
		Měřítko: 1 : 50	