


ŽST. ZÁMRSK, PŘENOSOVÉ ZAŘÍZENÍ


UMÍSTĚNÍ ZAŘÍZENÍ VE VB

ŽST. ZÁMRSK, VÝPRAVNÍ BUDOVA, 1.NP - M 1:50

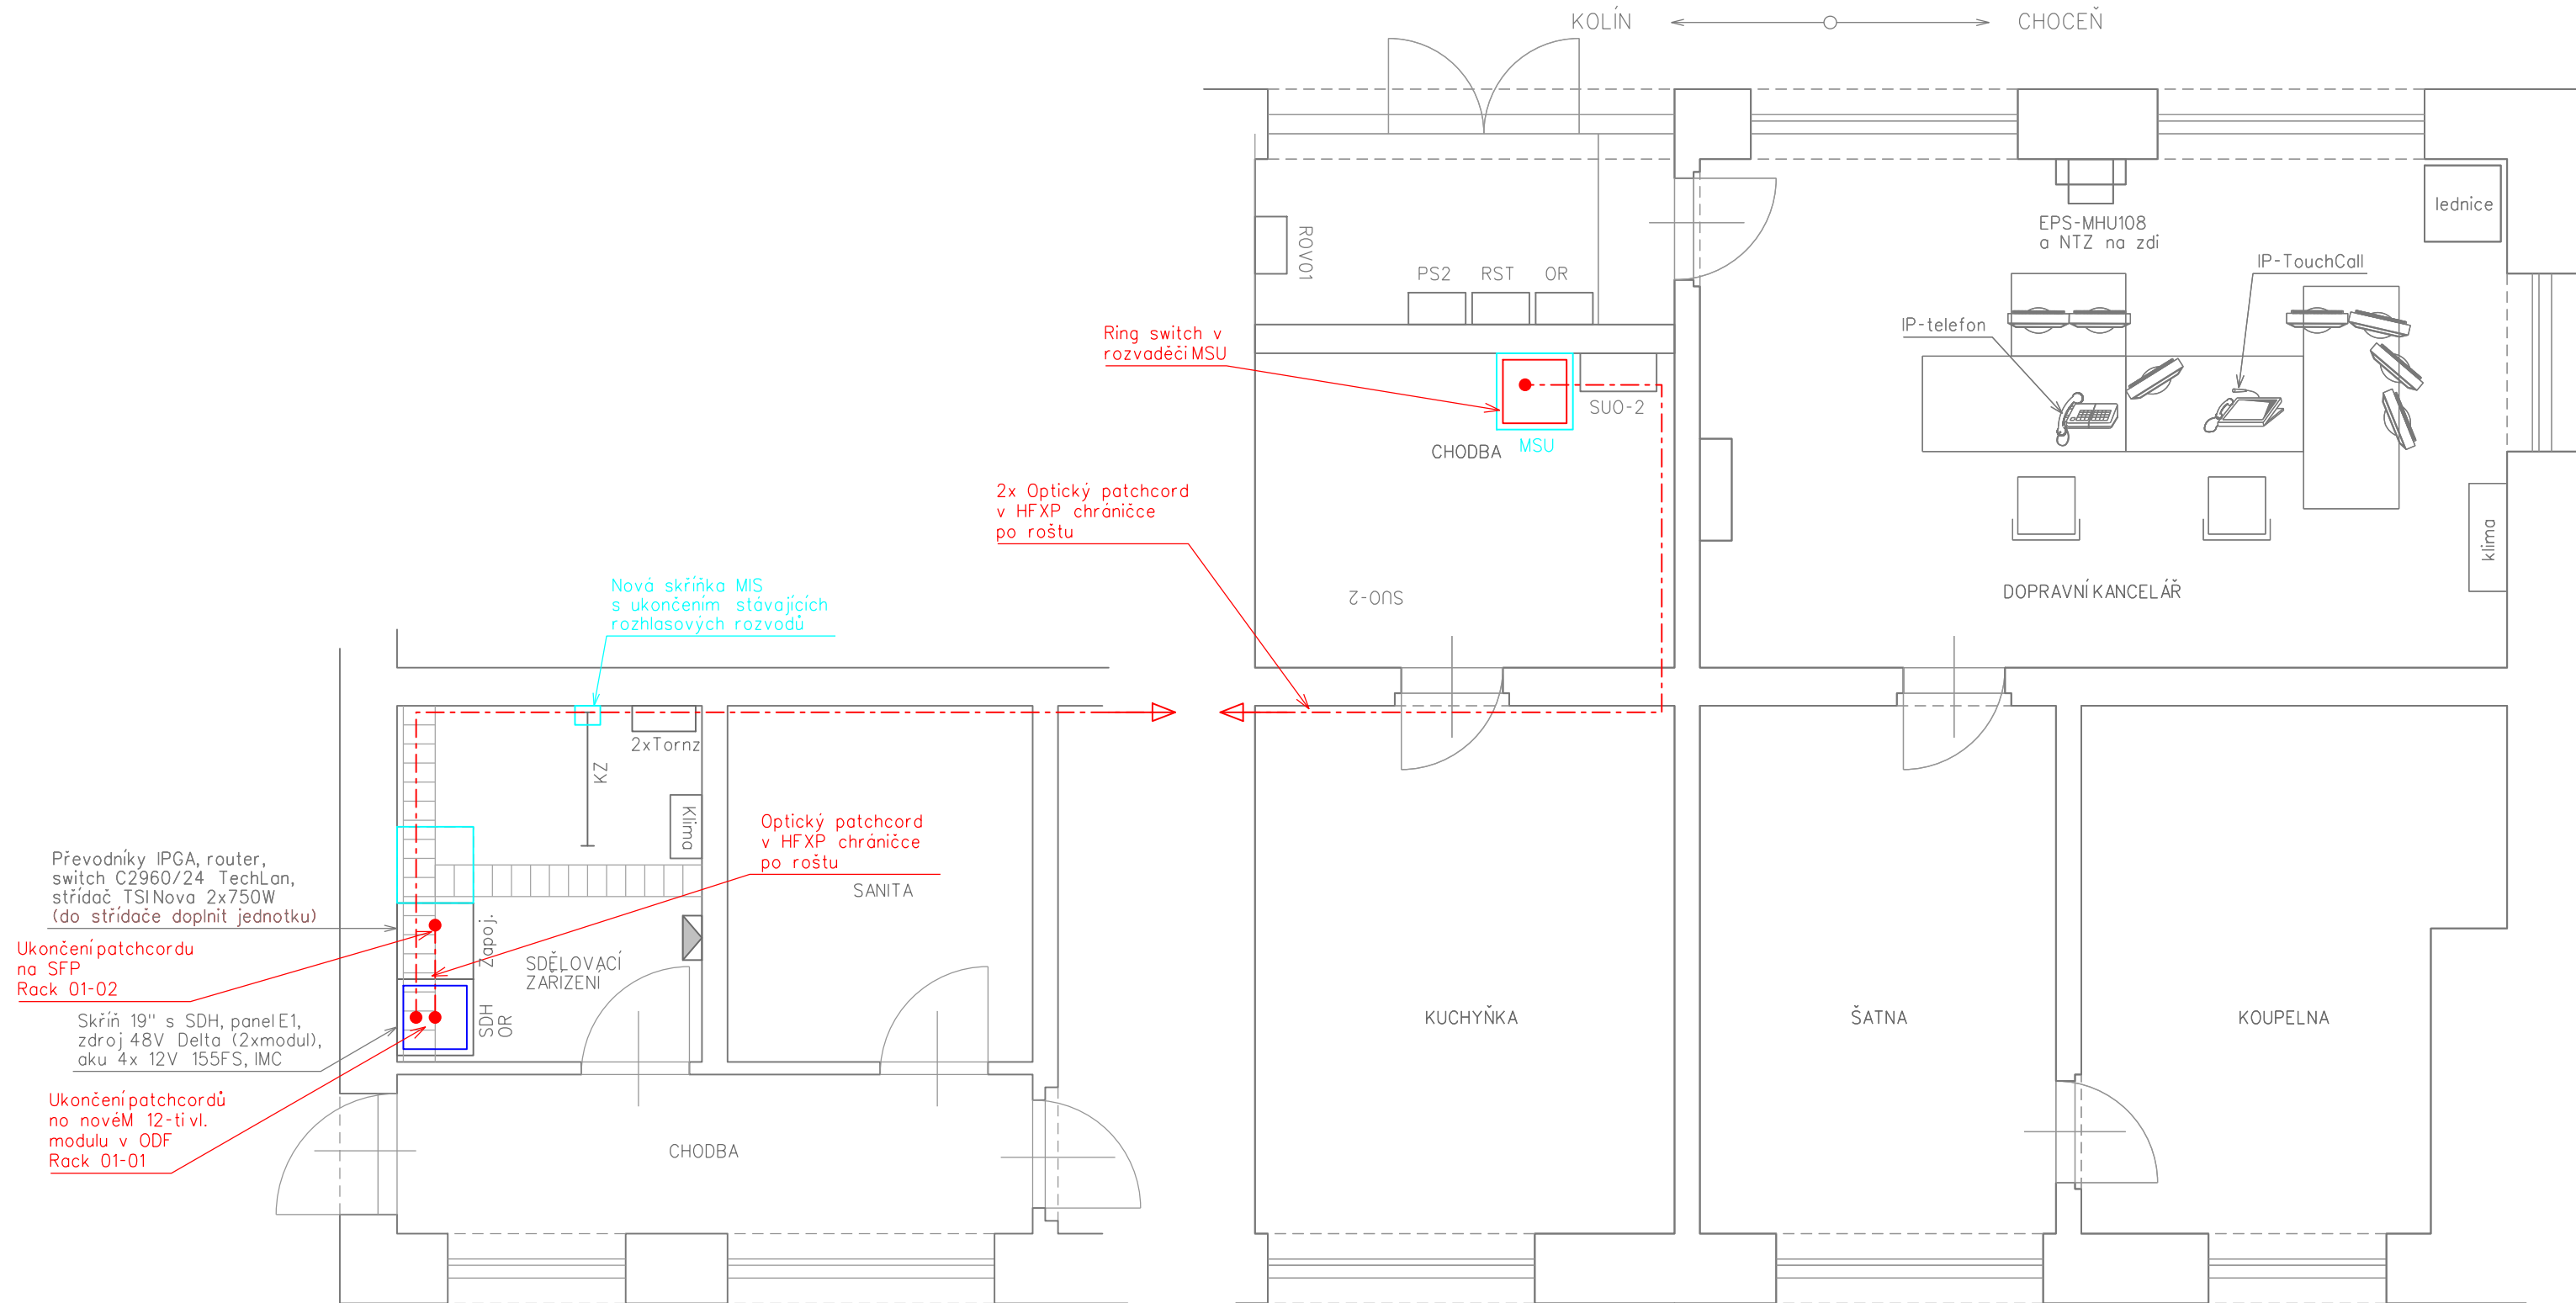

VYSVĚTLIVKY:

- Zařízení a propojení budovaná v rámci tohoto PS
- Zařízení a propojení budovaná v rámci jiných PS
- Zařízení řešená v rámci stavby "DOZ Česká Třebová - Kolín"
- Stávající zařízení a propojení
- Zařízení a propojení řešená v rámci 1. části této stavby

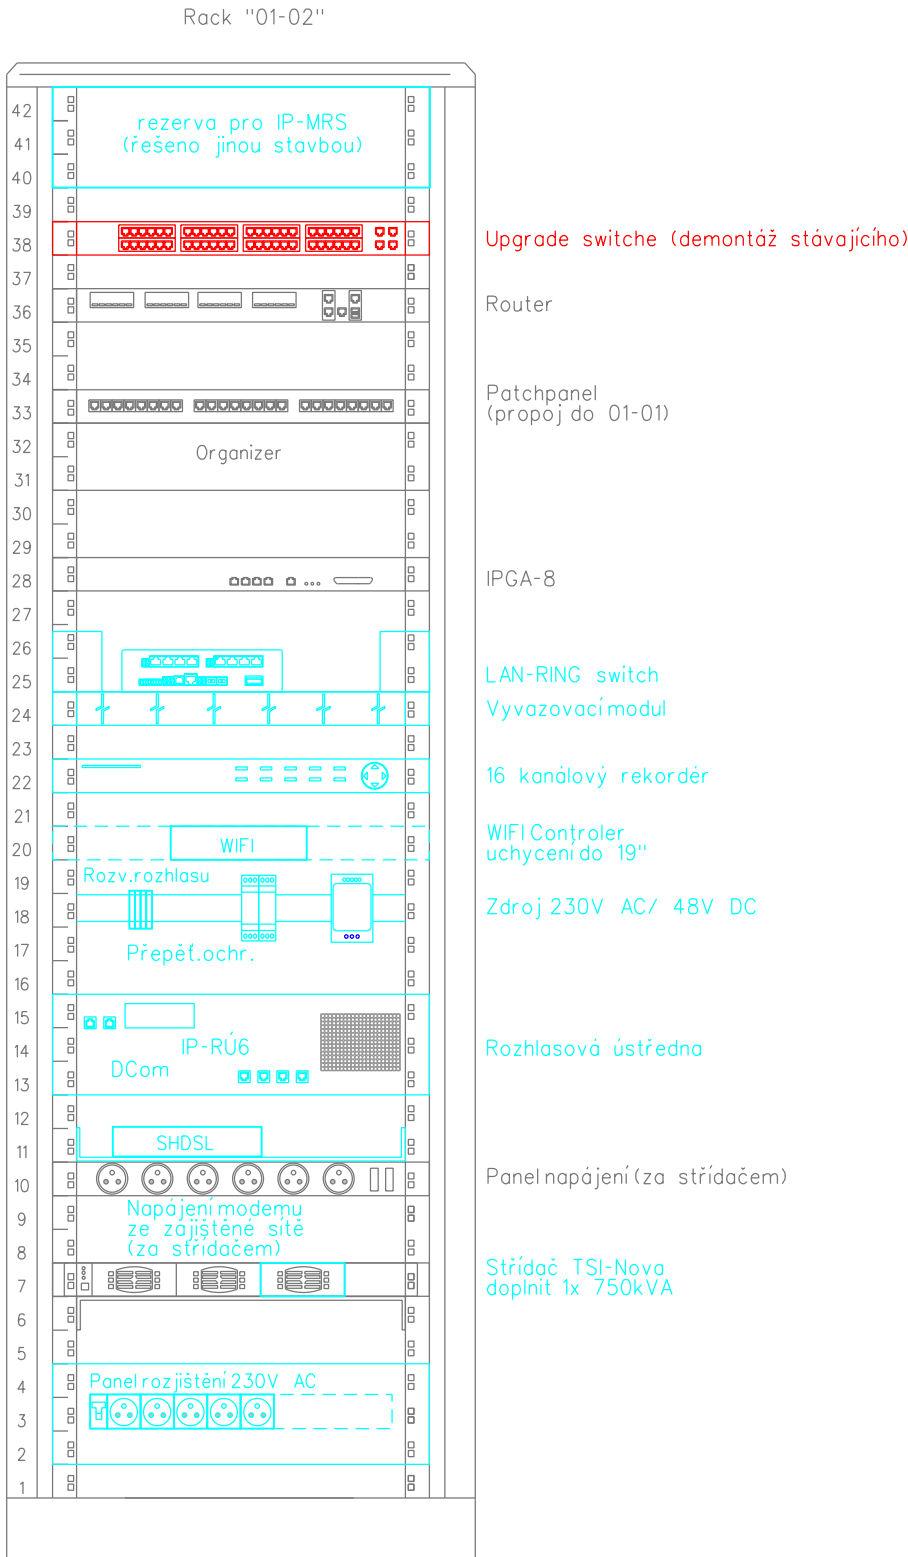

			ČÍSLO SOUPRAVY:
REVIZE Č.	DATUM	ZMĚNA	

SUDOP BRNO, spol. s r.o.
Kounicova 26
611 36 Brno

Investor:

Správa železniční dopravní cesty, s.o.
Dlážděná 1003/7, 110 00 Praha 1

Zpracovatel části:

SUDOP PRAHA a.s.
Olšanská 1a, 130 80 Praha 3
tel.: +420 267 094 111
fax: +420 224 230 316
e-mail: praha@sudop.cz

Hlavní inženýr projektu:
ING. JAN ZÁŘECKÝ

Garant profese:
ING. MARTIN ŠTROF

Středisko:
ELEKTROTECHNIKY, TRAKCE, SDĚLOVACÍ A ZABEZPEČOVACÍ TECHNIKY

Vedoucí střediska:
ING. MARTIN RAIBR

Odpovědný projektant části:
ING. ONDŘEJ KRUPÍČKA

Vypracoval:
ING. ONDŘEJ KRUPÍČKA

Kontroloval:
ING. MARTIN ŠTROF

Název akce:
VÝSTAVBA EO V ŽST. PŘELOUČ, KOSTĚNICE AŽ CHOCEŇ, ODB. ZÁDULKA A SVITAVY - 2.ČÁST

Číslo smlouvy:
16-052.208

Projektový stupeň:
PROJEKT

Část:
D.2 ŽELEZNIČNÍ SDĚLOVACÍ ZAŘÍZENÍ
PS 09-14-02 ŽST. ZÁMRSK, PŘENOSOVÉ ZAŘÍZENÍ

Datum:
07/2016

Číslo části:
D.2.1

Název přílohy:
UMÍSTĚNÍ ZAŘÍZENÍ VE VB

Měřítko:
1:50

Počet formátů:
4x A4

Číslo přílohy:
4