

Záboří nad Labem


- Legenda:
-
- trubka HDPE červená s modrým pruhem

trubka HDPE červená se dvěma modrými pruhy

optický kabel 6 vl. SM

rozdávěč elektrického ohřevu výměn


rozdávěč osvětlení

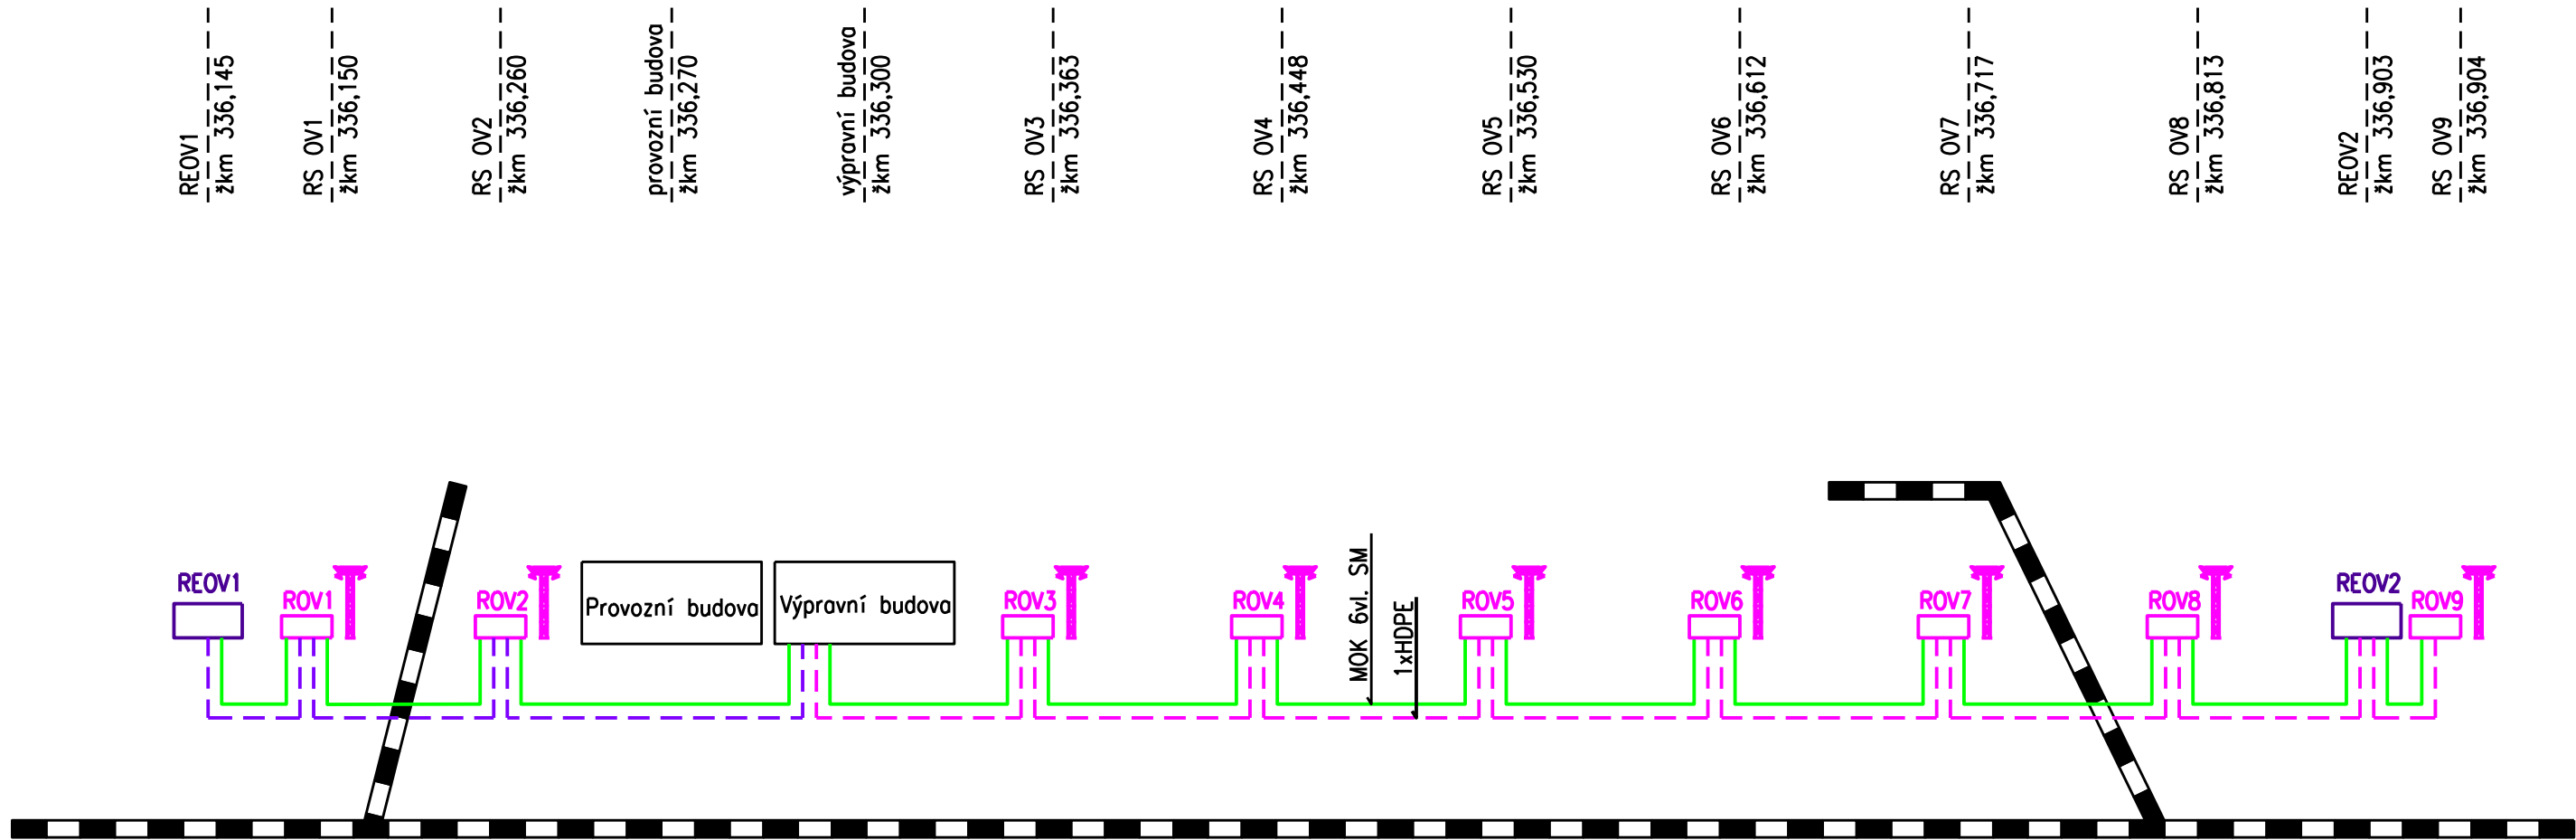

Přelouč


Kolín

| | | | |
|-----------|-------|-------|-----------------|
| | | | ČÍSLO SOUPRAVY: |
| | | | |
| | | | |
| | | | |
| REVIZE Č. | DATUM | ZMĚNA | |







SUDOP BRNO

SUDOP BRNO, spol. s r.o.
Kounicova 26
611 36 Brno



Signal Projekt s.r.o., Vídeňská 55, 639 00 Brno
Pracoviště 221 Ostrava
28. října 165, 709 00 Ostrava

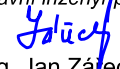tel.: 597 081 433

| | | | |
|---|--|---|--|
| Hlavní inženýr projektu:  Ing. Jan Zářecký | Odpovědný projektant PS:  Ing. Andrea Vávrová | Vypracoval:  Ing. Andrea Vávrová | Kontroloval:  Ing. Antonín Pieter |
| STAVBA: Výstavba EOv v žst. Přelouč, Kostěnice až Chocẽ, odb. Zádulka a Svitavy - 2.část | | | Stupeň dok.: P - Projekt |
| ČÁST: PS 15-14-01 Žst. Záboří n.L., MK | | | Zak. číslo: 16002-01-0716 |
| PŘÍLOHA: Schéma kabelizace | | | Datum: 07/2016 |
| | | | Číslo část: D.2.1 |
| | | | Příloha č.: 2 |
| | | | Měřítko: - |