


ŽST. ŘEČANY NAD LABEM, DŘT

TECHNOLOGICKÁ BUDOVA TS 35/0,4kV
UMÍSTĚNÍ ZAŘÍZENÍ, PŮDORYS 1. NP

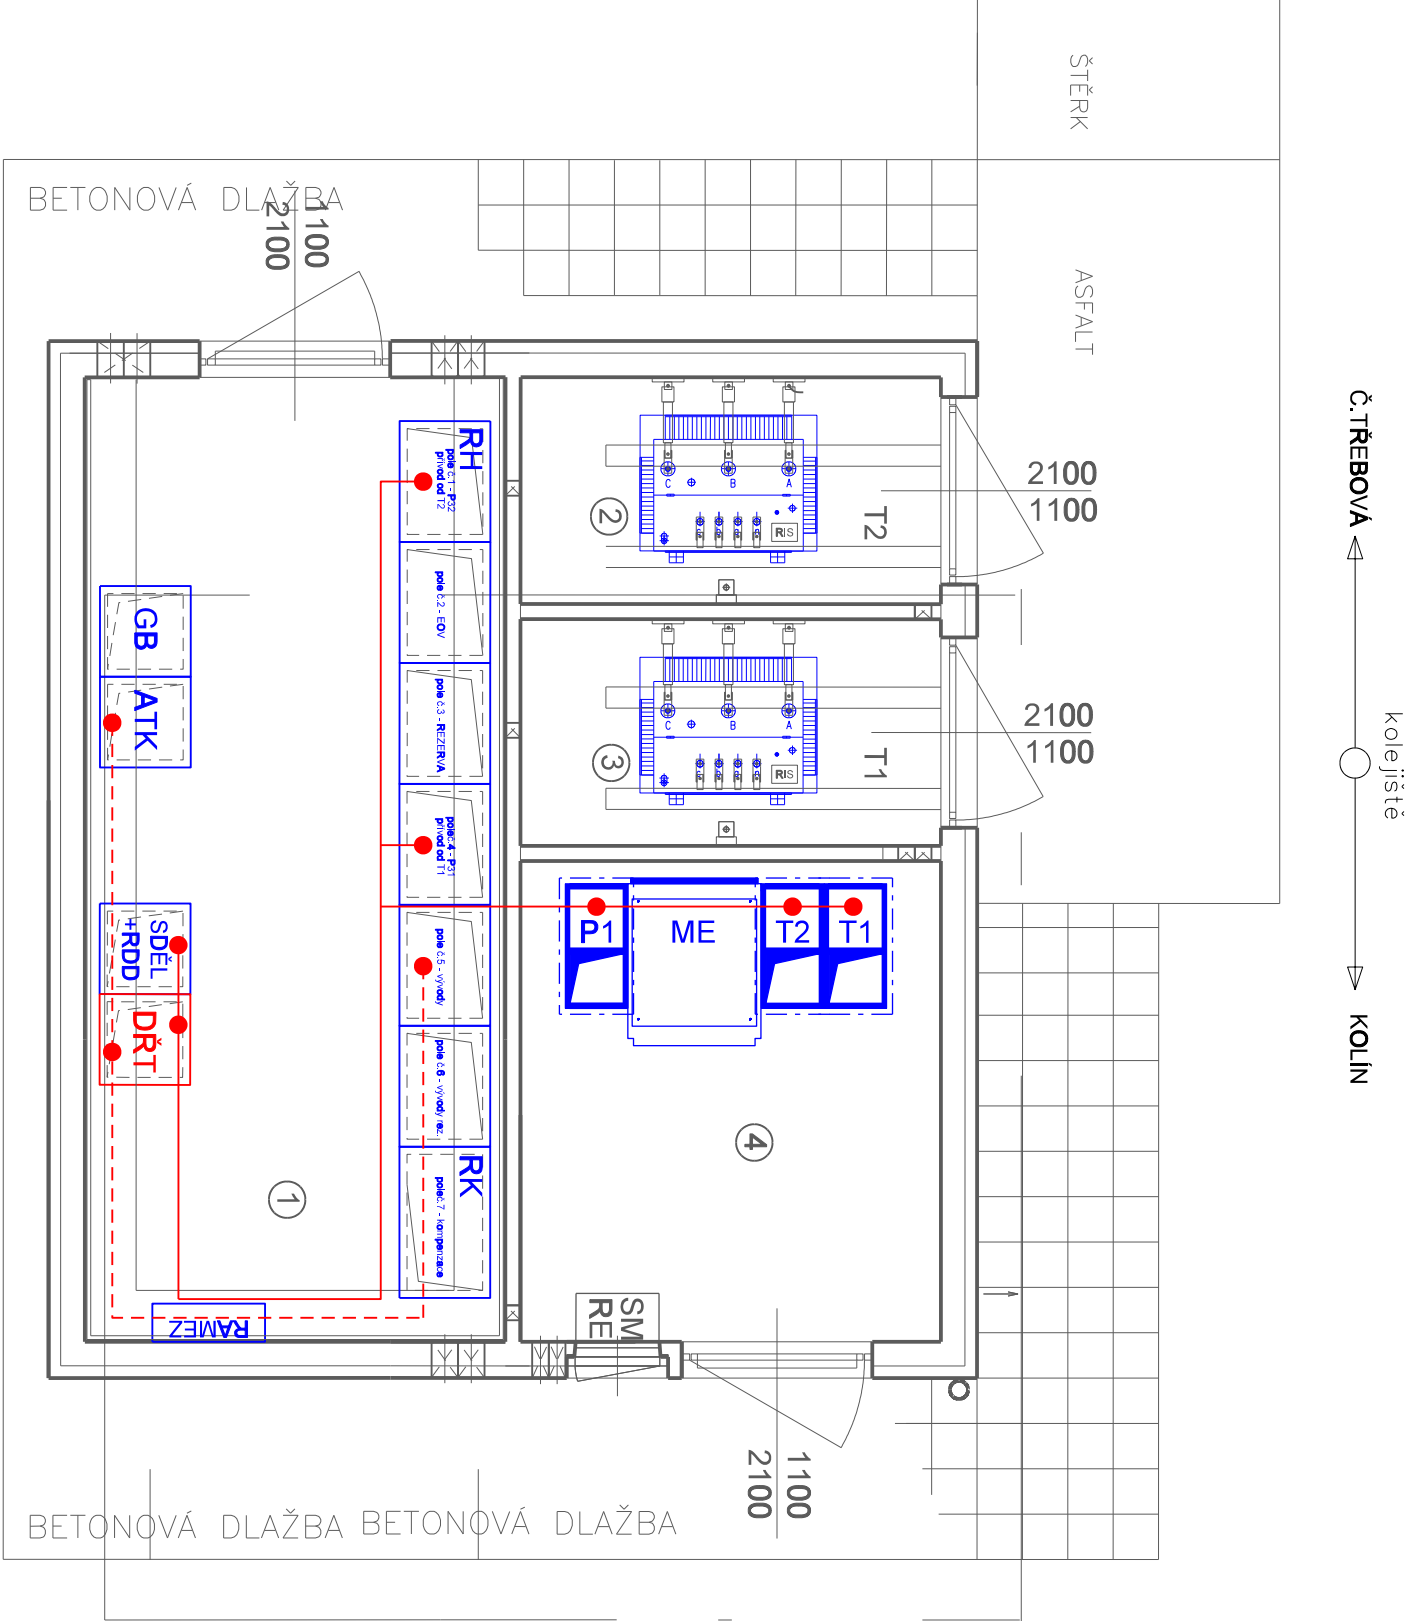

VÝSVĚTLIVKY:

- Zařízení osazené v rámci tohoto PS
 - Zařízení osazené v rámci souvisejících PS, SO
 - Trasy signálových kabelů DŘT
 - Trasy napájecích kabelů DŘT
- Kabely položit dle přílohy 60 v kabelových kanálech a chráničích.



EVROPSKÁ UNIE
Evropské strukturální a investiční fondy
Operační program Doprava

Ministerstvo dopravy
Státní fond dopravní infrastruktury



ČÍSLO SOUPRAVY:		
REVIZE Č.	DATUM	ZMĚNA
PO PŘÍPOMÍNKÁCH		



SUDOP BRNO, spol. s r.o.
Kounicova 26
611 36 Brno



Správa železniční dopravní cesty, s.o.
Dlažďená 1003/7, 110 00 Praha 1
Stavební správa východ se sídlem v Olomouci
Nerudova 1, 772 58 Olomouc



SUDOP PRAHA a.s.
Olšanská 1a, 130 80 Praha 3
tel.: +420 267 094 111
fax: +420 224 230 316
e-mail: praha@sudop.cz
Hlavní inženýr projektu:
ING. JAN ZÁŘECKÝ
Garant přístupu:
ING. MIROSLAV NEŽKUSIL

Středisko: ELEKTROTECHNIKY, TRAKCE, SDĚLOVACÍ A ZABEZPEČOVACÍ TECHNIKY			
Vedoucí střediska:	Odpovědný projektant části:	Vypracoval:	Kontroloval:
ING. MARTIN RAIBR	TOMÁŠ BRADA	TOMÁŠ BRADA	ING. MARTIN ŠTRÓF

Název akce: VÝSTAVBA EO V ŽST. PŘELOUČ, KOSTĚNICE AŽ CHOCEŇ, ODB. ZÁDULKA A SVITAVY - 2. ČÁST	Číslo smlouvy:		16-052.208	
	Projektový stupeň:		PROJEKT	
	Datum:		07/2016	
	Číslo části:		D.3.1	
Název přílohy:	Měřítko:	Počet formátů:		
	1:50	2xA4		
DISPOZICE - TS 35/0,4kV	Číslo přílohy:		70	

DOKUMENT LZE UŽÍVAT POUZE VE SMYSLU PŘÍSLUŠNÉ SMLOUVY O DÍLO. ŽÁDNÁ JEHO ČÁST NEMOŽE BÝT DLE ZÁKONA č. 121/2000 Sb. KOPÍROVÁNA NEBO JINÝM ZPŮSOBEM ROZŠÍŘOVÁNA BEZ SOUHLASU SUDOP PRAHA a.s.