



EVROPSKÁ UNIE
Evropské strukturální a investiční fondy
Operační program Doprava



LEGENDA SILNOPROUD:

- ROZVADĚČ STAVEBNÍ ELEKTROINSTALACE
NAPOUJENÍ SOUČÁST PS 12–13–01
 - SVĚTELNÝ OBVOD CYKÝ 1,5mm
 - ZÁSVUKOVÝ OBVOD 230V CYKÝ 3Cx2,5mm²
 - OBVOD 400V
 - KABELOVÁ TRASA
- VE VŠECH PROSTORECH JSOU VNĚJŠÍ VLVV DLE PROTOKOLU O URČENÍ VNĚJŠÍCH VLVV
OVLADACÍ SPINAČÍ PŘÍSTROJE A ZÁSVUKY VE VÝŠI 1,2m NAD PODLAHOU.
- SOUSTAVA : 3NPE sít 50Hz 400/230V TN–S
MÍSTO ROZDĚLENÍ PEN VODIČE: ROZVADĚČ RH
OCHRANA PŘED ÚRAZEM EL.: PROUDOVÝ ST. NORMÁLNÍ–AUT. ODPOJENÍM OD ZDROJE
ST. DOPLNĚNÁ–PROUDOVÝMI OCHRANIČI A DOPL. POSPOJ.
ROZVODY JSOU ULOŽENY NA POVRCHU V TRUBKÁCH, PŘÍCHYTKÁCH A ZLÁBECH.
INSTALACE JE NAPOUJENA Z ROZVADĚČE RÍ.
ROZVADĚČ RÍ NAPOUJEN Z ROZVADĚČE RH.


LEGENDA PŘÍSTROJŮ:

- KABELOVÝ VÝVOD REZERVA 3m
- SPINAČ 10A 250V 3558N–C01510B IP54 ABB NA POVRCH
- SPINAČ 10A 250V 3558N–C06510B IP54 ABB NA POVRCH
- SPINAČ 10A 250V 3558N–C07510B IP54 ABB NA POVRCH
- SPINAČ BACO VS.. 1101 OK–PLAST
- ZÁSVUKA 400V 16A IP67 ABB
- ZÁSVUKA JEDN. 250V 16A IP54 ABB 5518N–C02510 B NA POVRCH
- KRABICOVÁ ROZVODKA KR68, 6455–11
- STOUPACÍ VEDENÍ
- TERMOSTAT ZPA PROSTOROVÝ 61113 0–40 C

LEGENDA SVÍTELDEL:

- SVÍTLIDLO ZÁŘIVKOVÉ 2x36W IP65 PŘISAZENÉ, ZÁVĚSNÉ, EP
ŠEDÝ KRYT, BILÝ REFLEKTOR 2 x L36/31
- SVÍTLIDLO ZÁŘIVKOVÉ 1x36W IP65 PŘISAZENÉ, ZÁVĚSNÉ, EP
ŠEDÝ KRYT, BILÝ REFLEKTOR 1 x L36/31
- SVÍTLIDLO ŽÁROVKOVÉ 1x100W IP65 PŘISAZENÉ
BILÉ, OCHR. MŘÍŽKA 1 x ž 100

ZÁŘIVKOVÁ SVÍTLIDLA JSOU VYBAVENA ELEKTRONICKÝM PŘEDŘADNÍKEM.

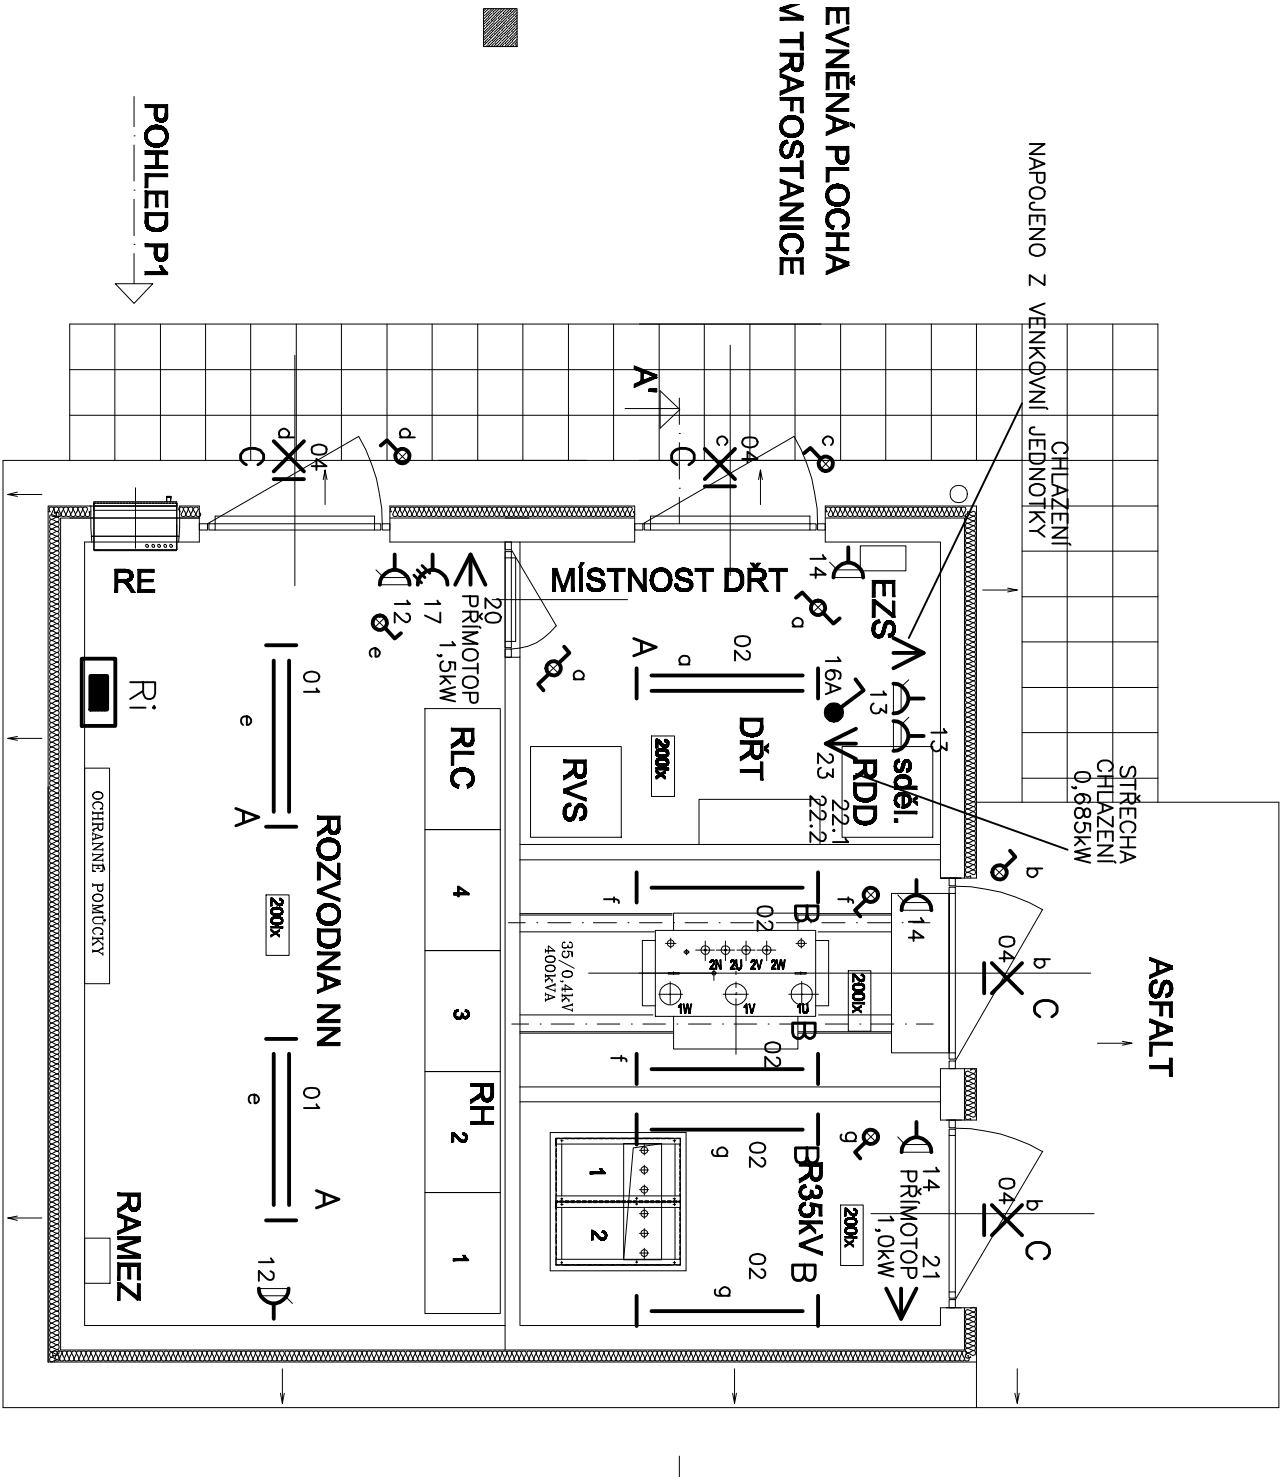

		ČÍSLO SOUŘAŽNÍ:
REVIZE Č.	DATA	ZMĚNA

	SUDOP BRNO, spol. s r.o. Kounicova 26 611 36 Brno
--	--

OBJEDNÁVATEL:	SZDOP, s.o.o., Stavební správa východ se sídlem v Olomouci, Nerudova 1, 772 58 Olomouc	tel.: +420 972 625 804
PROFESNÍ SKUPINA:	24 SILNOPROUD	E-mail: sudop@sudop-brno.cz
ODPOVĚDNÝ PROJ. ZKÁZKY	ODPOVĚDNÝ PROJ. PS, SO ING. JAN ZÁŘEČKÝ	VEDOUcí PROF. SKUPINY ING. JAN ZÁŘEČKÝ
ING. JAN ZÁŘEČKÝ	ING. STANISLAV KAŠPÁREK	NAVRHL. VYPRACOVAL ING. LUBOŠ NOVÁK
KRAJ: Pardubický, Středočeský	POVĚŘENÝ OÚ: Svitavy - Záboří nad Labem	KONTROLOVAL ING. JAN ZÁŘEČKÝ
Výstavba EOY v 1. etape, Koutnice at Chocotice, Zkouška a Svatý - 2. etape		STUPEŇ: P - projekt
B - Elektroinstalace		ZAK. ČÍSLO ARCH. ČÍSLO
PS 09-13-01.5 Zák. Zámek, traktory 350,4kW - budova traktory		16002-01-0718 2016240011
Půdorys 1.NP		MĚŘITNO POČET FORMÁTŮ
		1:50 3x4
		DATA: 07/2016
		ČÁST DOKUM. PŘÍLOHA
		D.3.5 3