



EVROPSKÁ UNIE  
Evropské strukturální a investiční fondy  
Operační program Doprava

Ministerstvo dopravy  
Státní fond dopravní  
infrastruktury




|           |       |                 |                 |
|-----------|-------|-----------------|-----------------|
|           |       |                 | ČÍSLO SOUPRAVY: |
|           |       |                 |                 |
|           |       | PO PŘIPOMÍNKÁCH |                 |
| REVIZE Č. | DATUM | ZMĚNA           |                 |




**SUDOP BRNO**

**SUDOP BRNO, spol. s r.o.**  
Kounicova 26  
611 36 Brno

|   |  |  |  |
|---|--|--|--|
| OBJEDNAVATEL:   | SŽDC, s.o.,<br>Stavební správa východ se sídlem v Olomouci, Nerudova 1, 772 58 Olomouc |  | tel. : +420 972 625 804<br>E-mail: sudop@sudop-brno.cz |
| PROFESNÍ SKUPINA:   | 24<br>SILNOPROUD   | VEDOUcí PROF. SKUPINY<br>ING. JAN ZÁŘECKÝ  | ŘEDITEL<br>ING. JIŘÍ MOLÁK                             |
| ODPOVĚDNÝ PROJ. ZAKÁZKY<br>ING. JAN ZÁŘECKÝ   | ODPOVĚDNÝ PROJ. PS, SO<br>ING. VOJTĚCH POPELÁŘ   | NAVRHL, VYPRACOVAL<br>ING. VOJTĚCH POPELÁŘ | KONTROLOVAL<br>ING. JAN ZÁŘECKÝ                        |
| KRAJ : Pardubický, Středočeský  |  |  | STUPEŇ: P – projekt                                    |
| Výstavba EOv v žst. Přelouč, Kostěnice až Choceň,<br>odb. Zádulka a Svitavy - 2.část<br>SO 02-06-01 Žst. Opatov, úprava EOv |  |  | ZAK. ČÍSLO<br>16002-01-0716                            |
|   |  |  | ARCH. ČÍSLO<br>2016240011                              |
| Rozvaděč REOV2  |  |  | MĚŘITKO  |
|   |  |  | POČET FORMÁTŮ  |
|   |  |  | DATUM: 07/2016   |
|   |  |  | ČÁST DOKUM.<br>E.3.4                                   |
|   |  |  | PŘÍLOHA<br>5   |

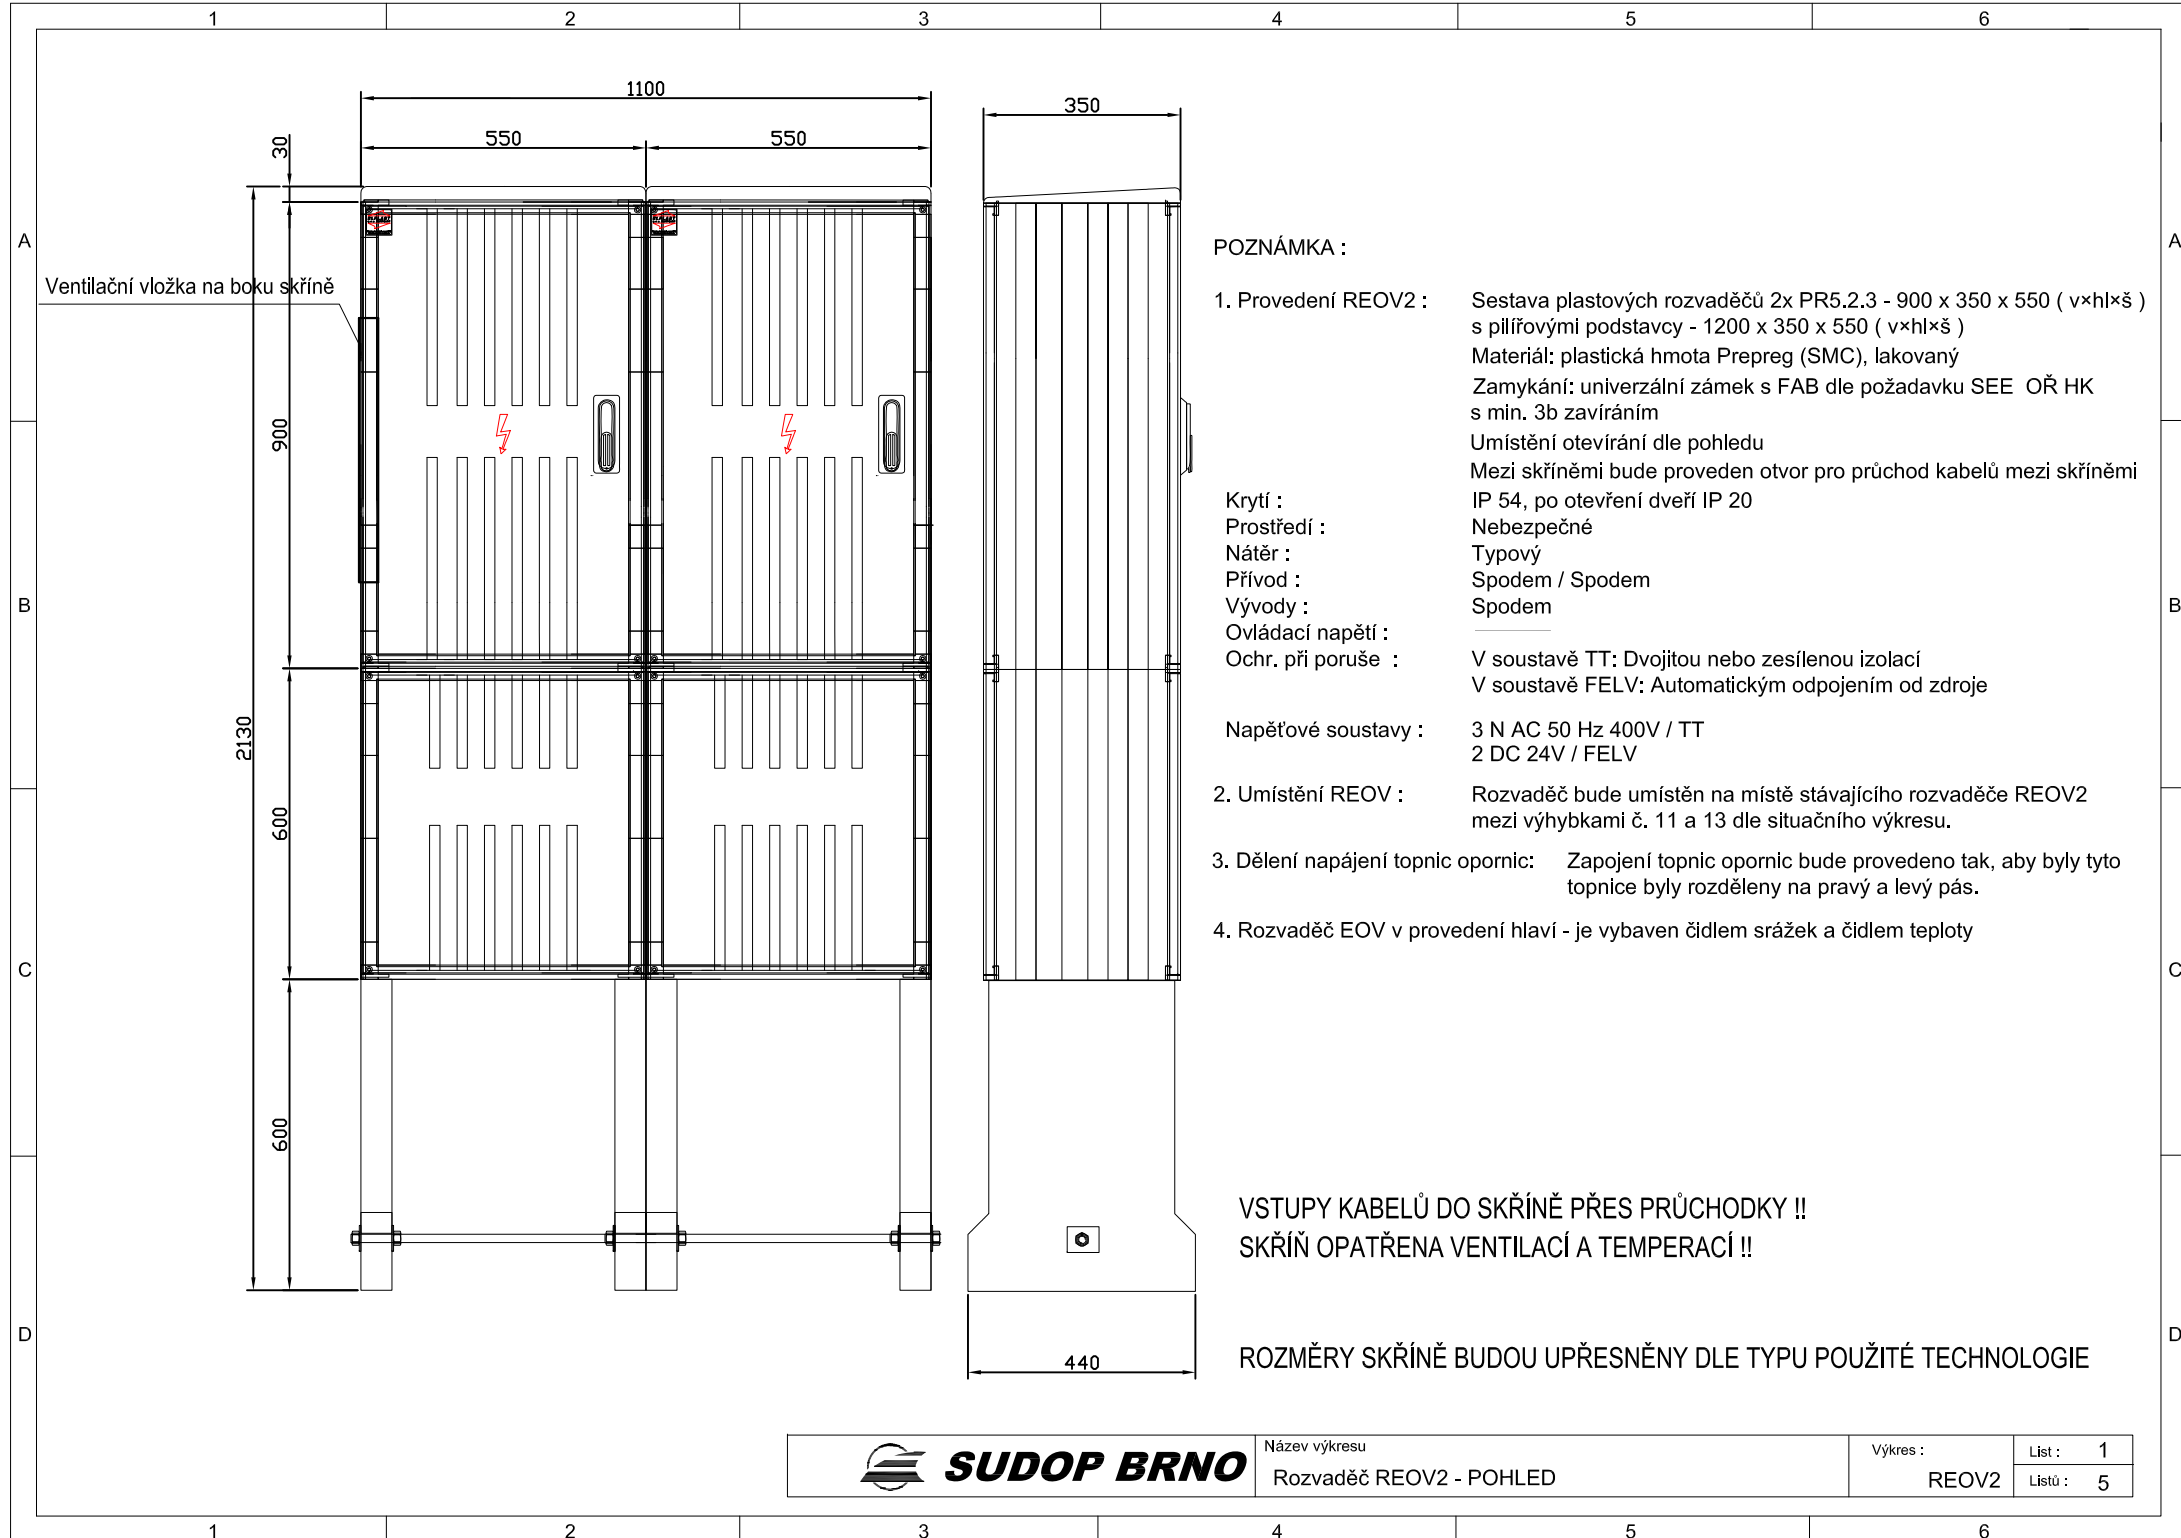

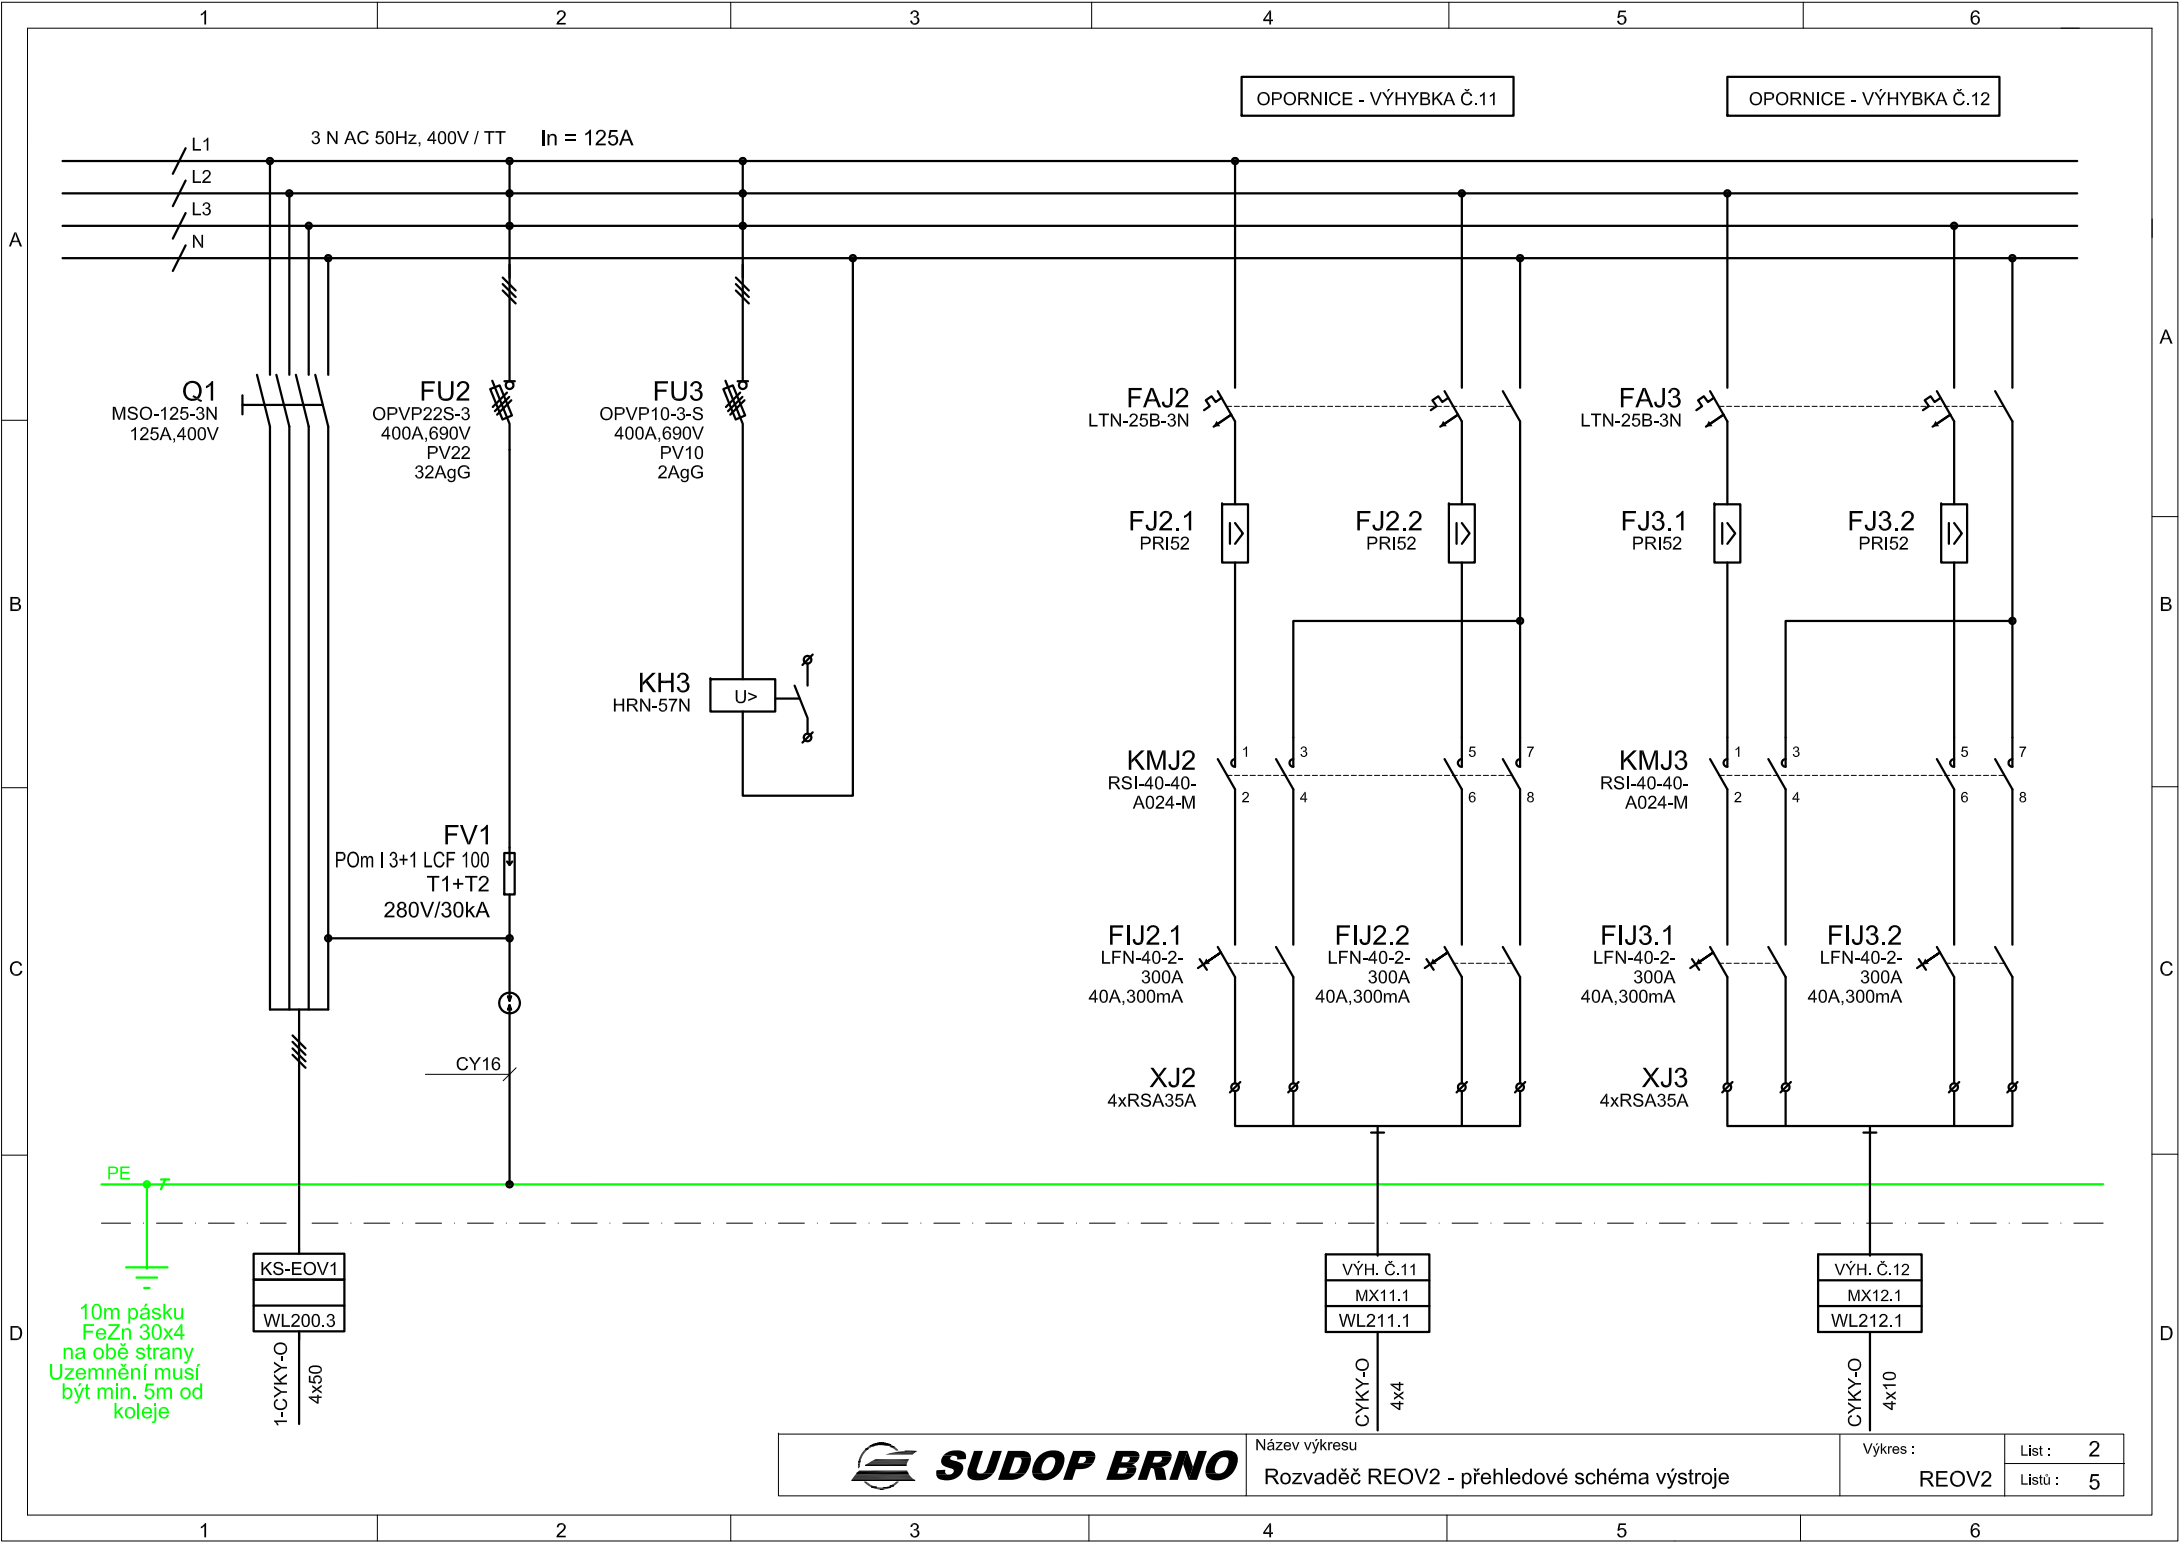

**SUDOP BRNO**

Název výkresu

Rozvaděč REOV2 - přehledové schéma výstroje

Výkres :


REOV2

List :

2

Listů :

5

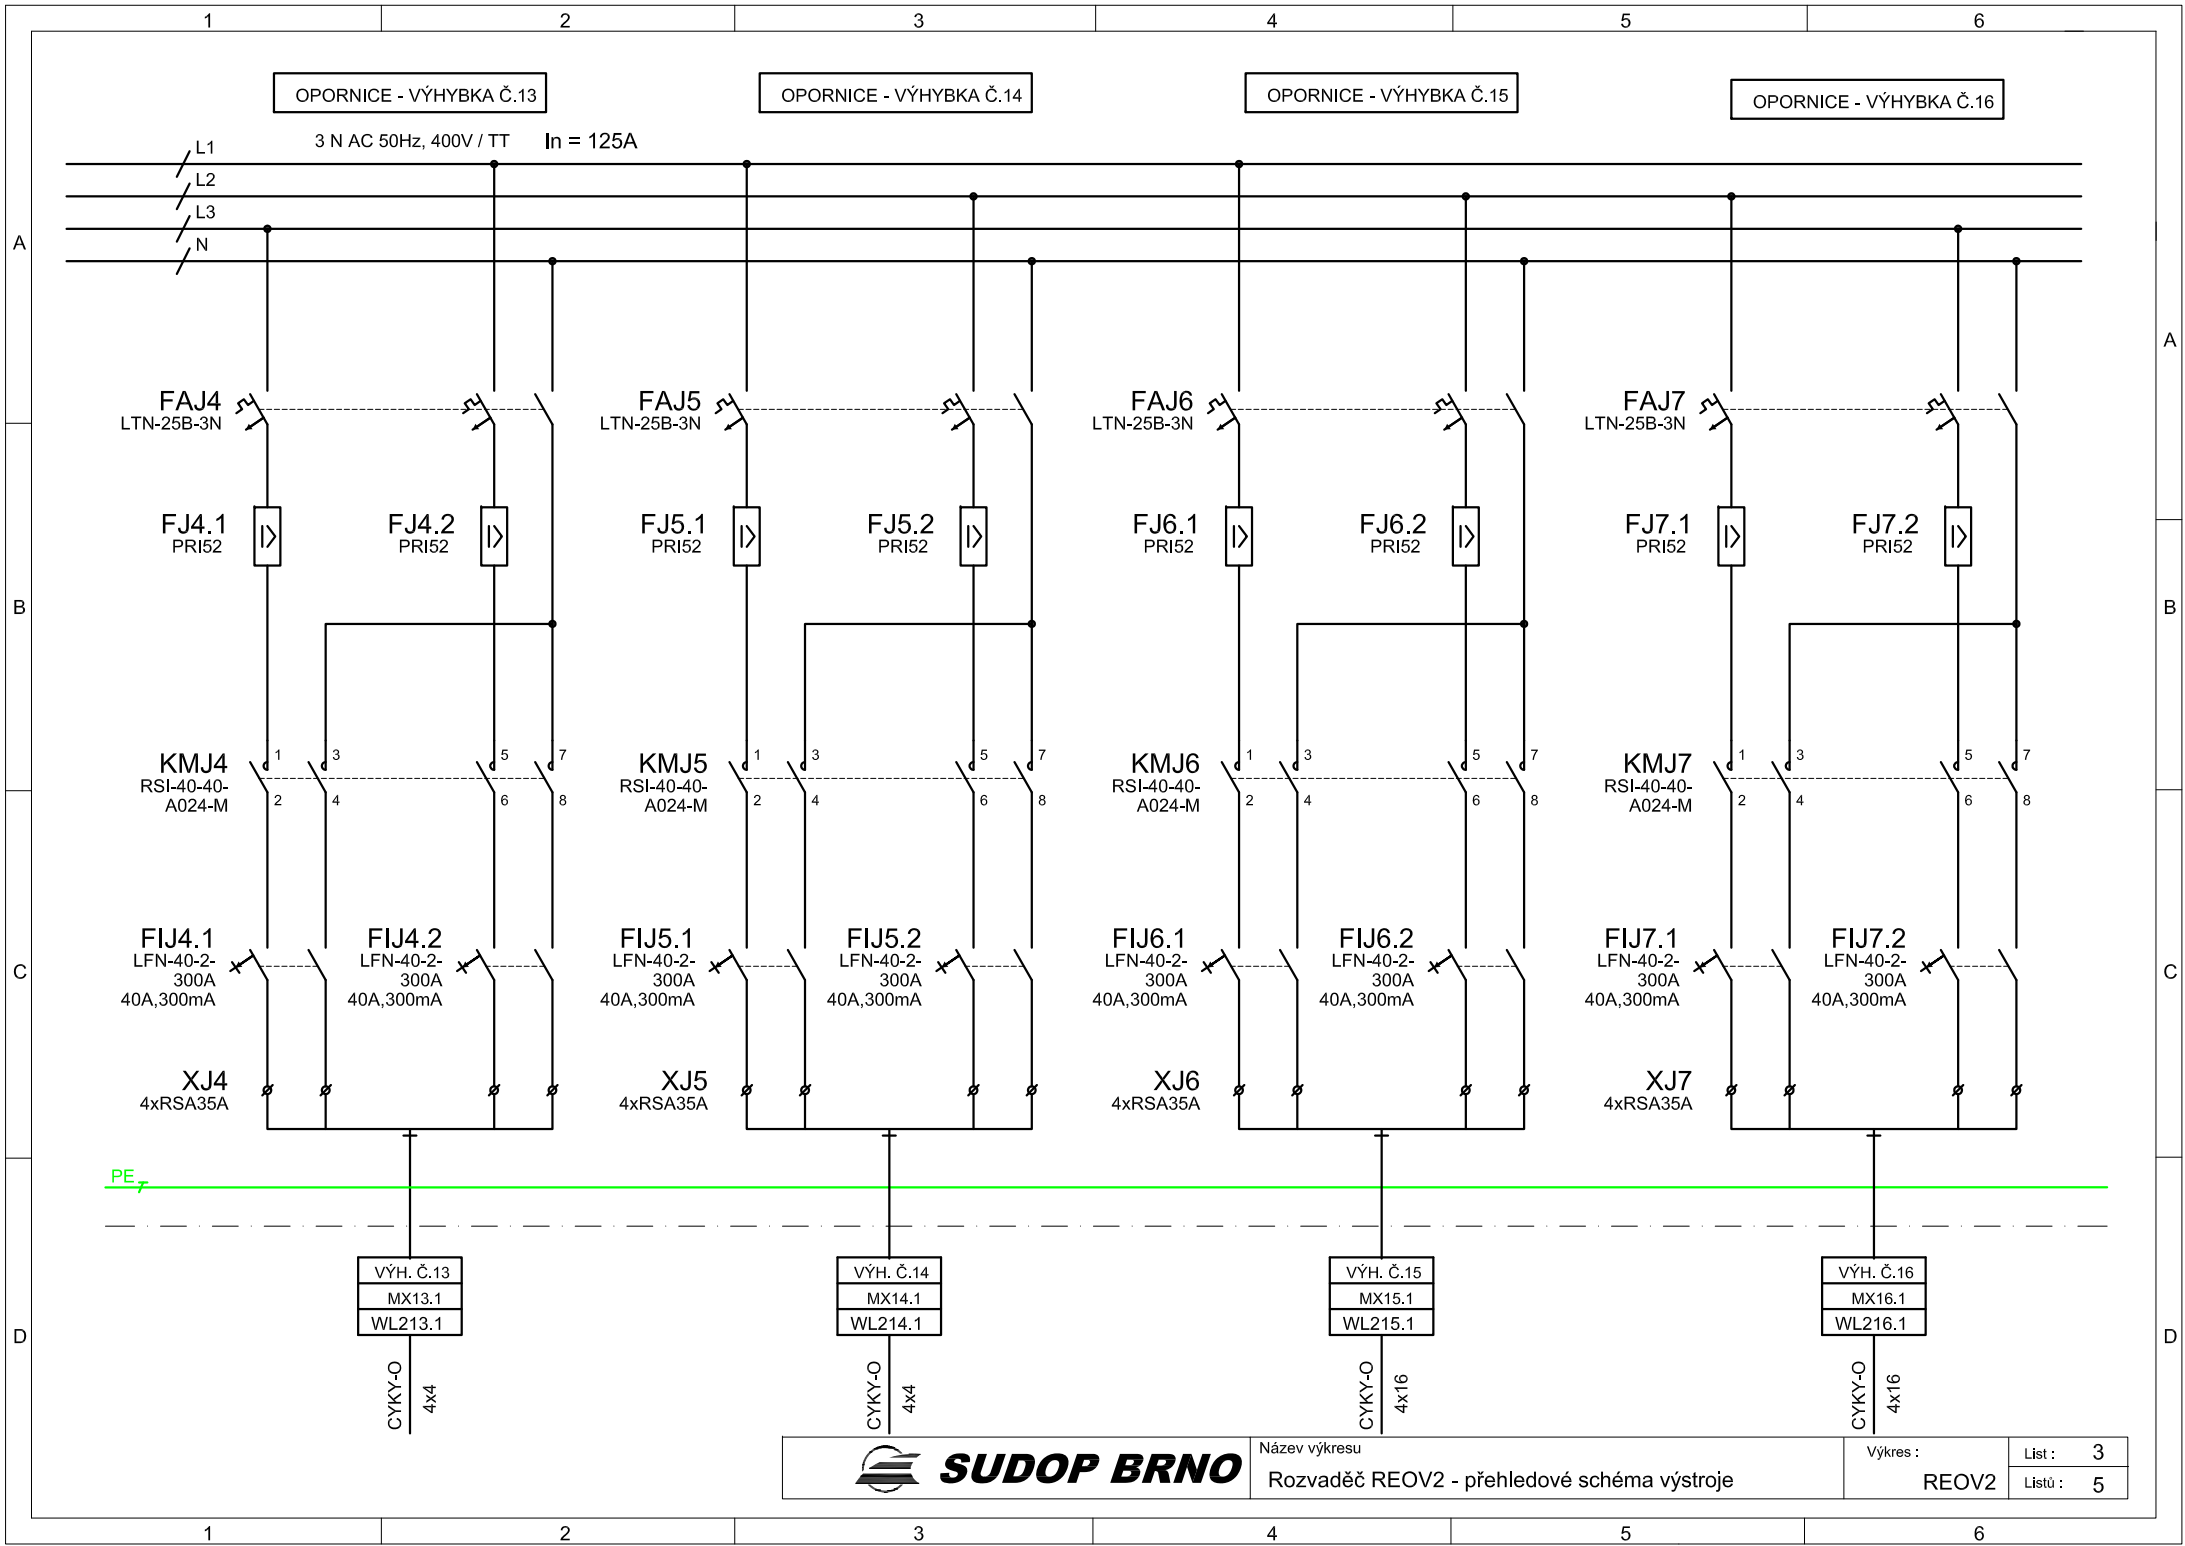

**SUDOP BRNO**

Název výkresu

Rozvaděč REOV2 - přehledové schéma výstroje

Výkres :

REOV2

List :

3

Listů :

5

