



EVROPSKÁ UNIE
Evropské strukturální a investiční fondy
Operační program Doprava

Ministerstvo dopravy
Státní fond dopravní
infrastruktury




			ČÍSLO SOUPRAVY:
		PO PŘIPOMÍNKÁCH	
REVIZE Č.	DATUM	ZMĚNA	



SUDOP BRNO

SUDOP BRNO, spol. s r.o.
Kounicova 26
611 36 Brno

OBJEDNAVATEL:	SŽDC, s.o., Stavební správa východ se sídlem v Olomouci, Nerudova 1, 772 58 Olomouc		tel. : +420 972 625 804 E-mail: sudop@sudop-brno.cz
PROFESNÍ SKUPINA:	24 SILNOPROUD	VEDOUcí PROF. SKUPINY ING. JAN ZÁŘECKÝ	ŘEDITEL ING. JIŘÍ MOLÁK
ODPOVĚDNÝ PROJ. ZAKÁZKY ING. JAN ZÁŘECKÝ	ODPOVĚDNÝ PROJ. PS, SO ING. VOJTĚCH POPELÁŘ	NAVRHL, VYPRACOVAL ING. VOJTĚCH POPELÁŘ	KONTROLOVAL ING. JAN ZÁŘECKÝ
KRAJ : Pardubický, Středočeský			STUPEŇ: P – projekt
Výstavba EOv v žst. Přelouč, Kostěnice až Choceň, odb. Zádulka a Svitavy - 2.část SO 03-06-01 Odb. Zádulka, úprava EOv			ZAK. ČÍSLO 16002-01-0716
			ARCH. ČÍSLO 2016240011
Rozvaděč REOV1			MĚŘITKO
			POČET FORMÁTŮ
			DATUM: 07/2016
			ČÁST DOKUM. E.3.4
			PŘÍLOHA 4

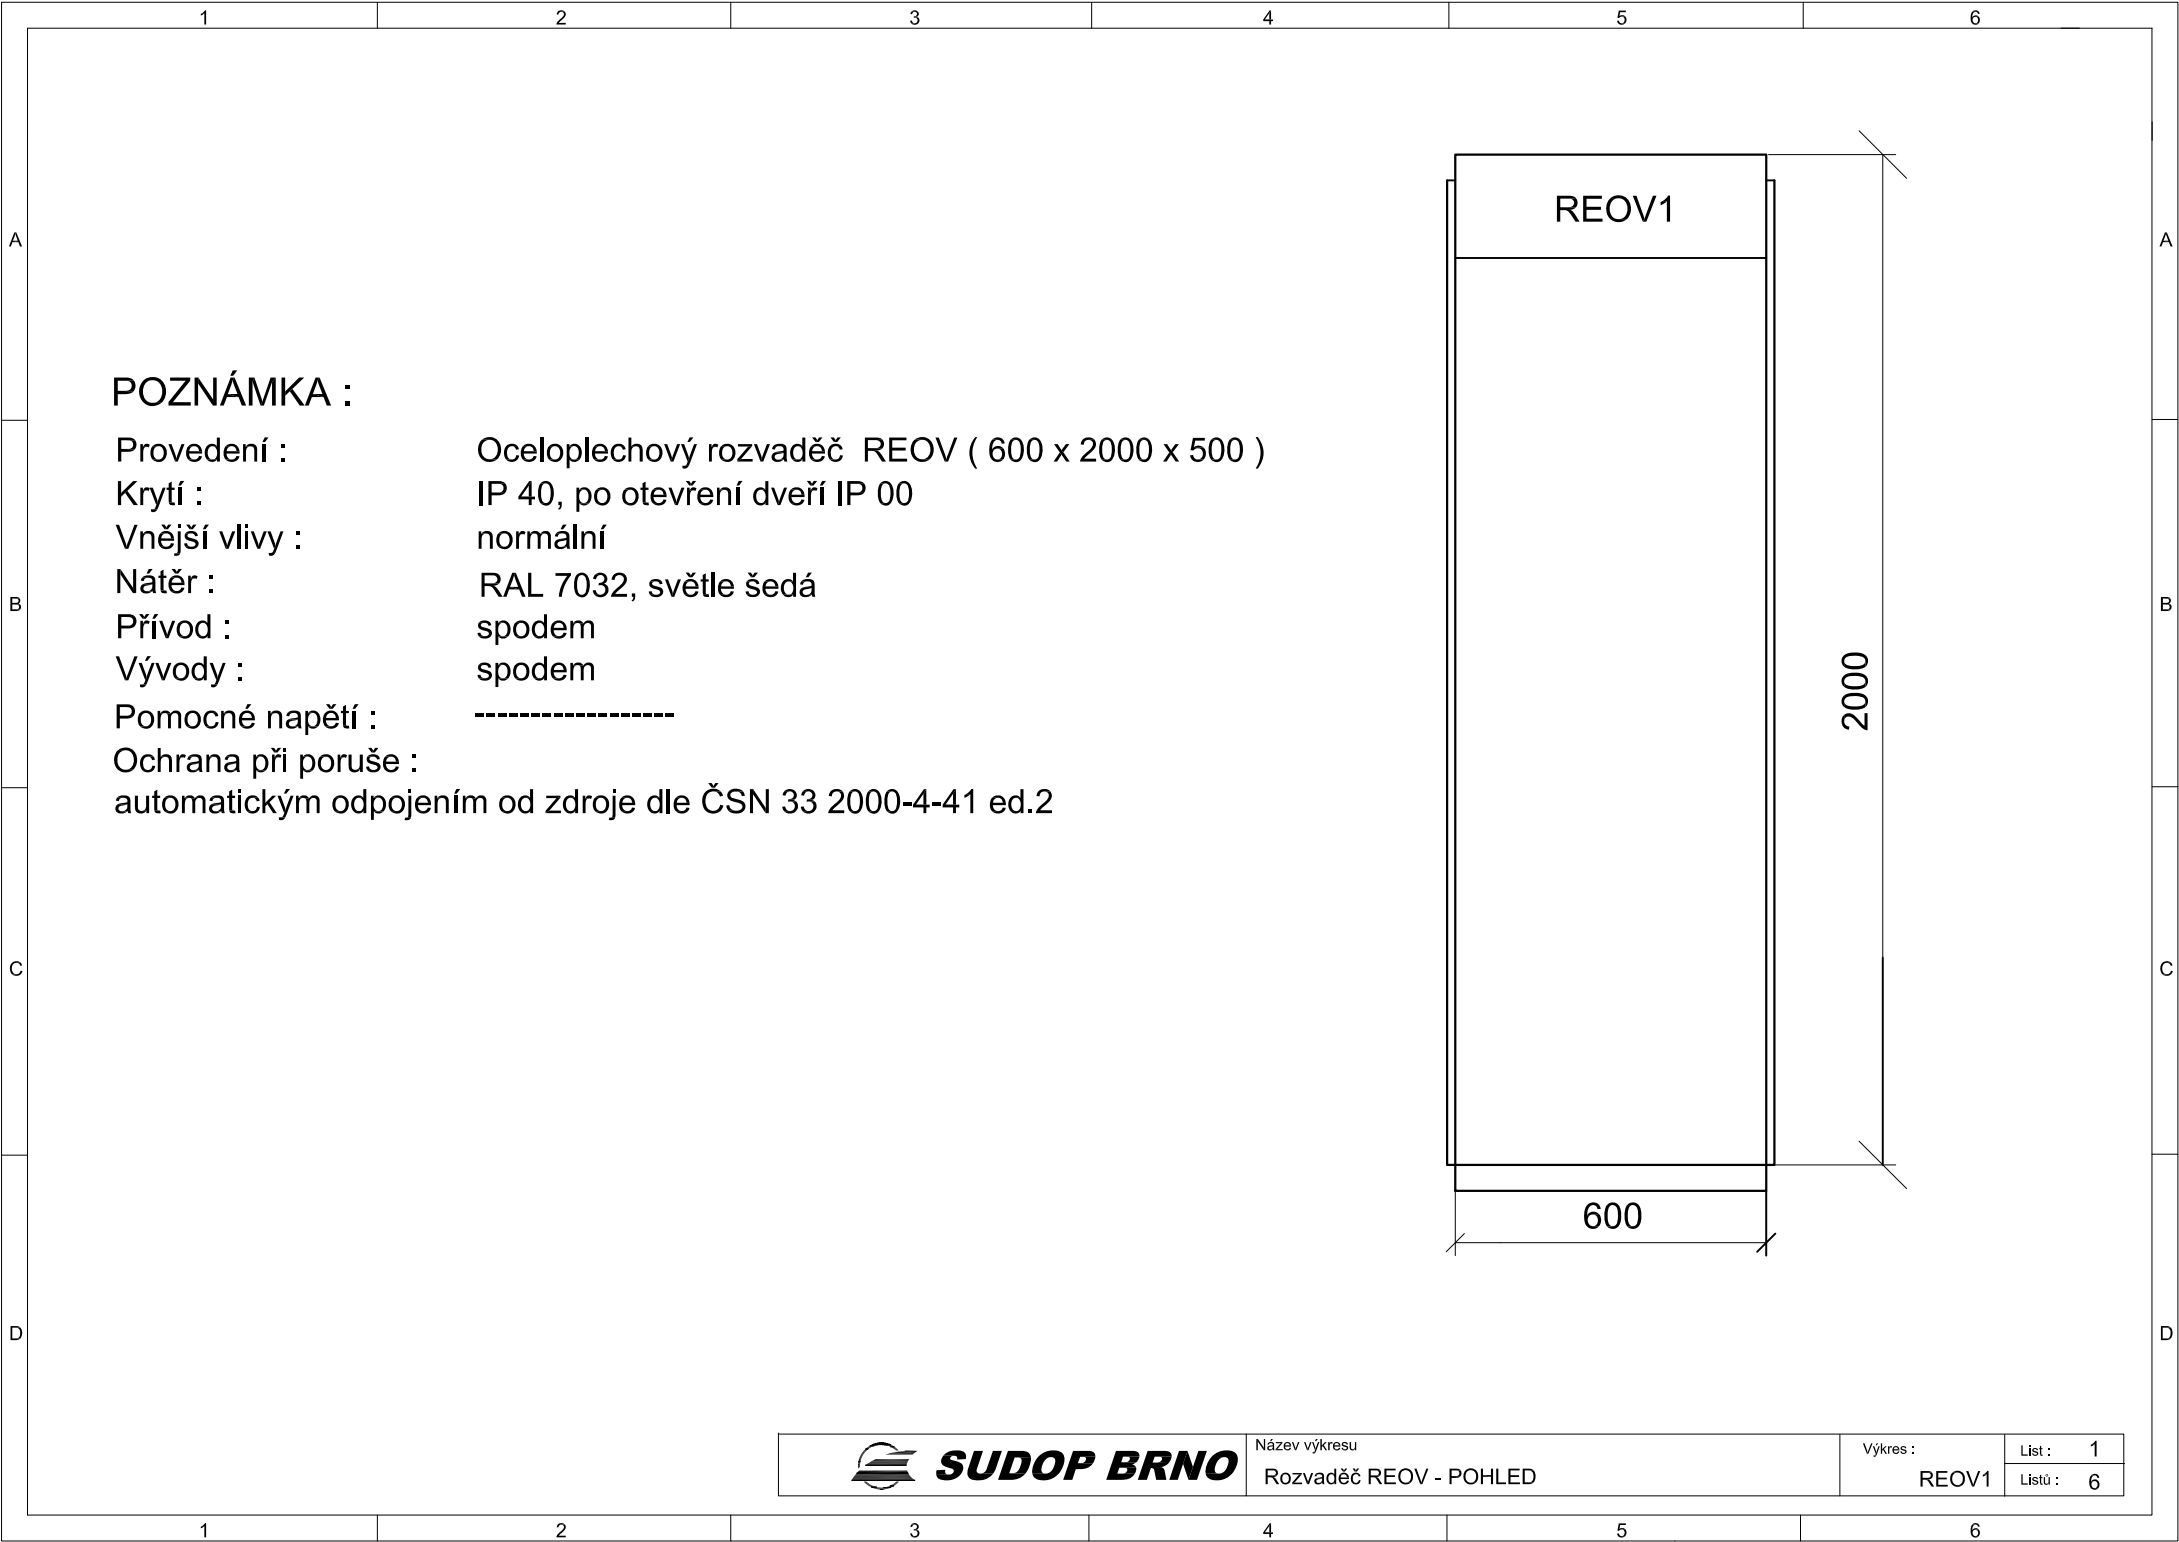

POZNÁMKA :

Provedení : Oceloplechový rozvaděč REOV (600 x 2000 x 500)
Krytí : IP 40, po otevření dveří IP 00
Vnější vlivy : normální
Nátěr : RAL 7032, světle šedá
Přívod : spodem
Vývody : spodem
Pomocné napětí : -----
Ochrana při poruše :
automatickým odpojením od zdroje dle ČSN 33 2000-4-41 ed.2



SUDOP BRNO

Název výkresu


Rozvaděč REOV - POHLED

Výkres :

REOV1

List : 1

Listů : 6

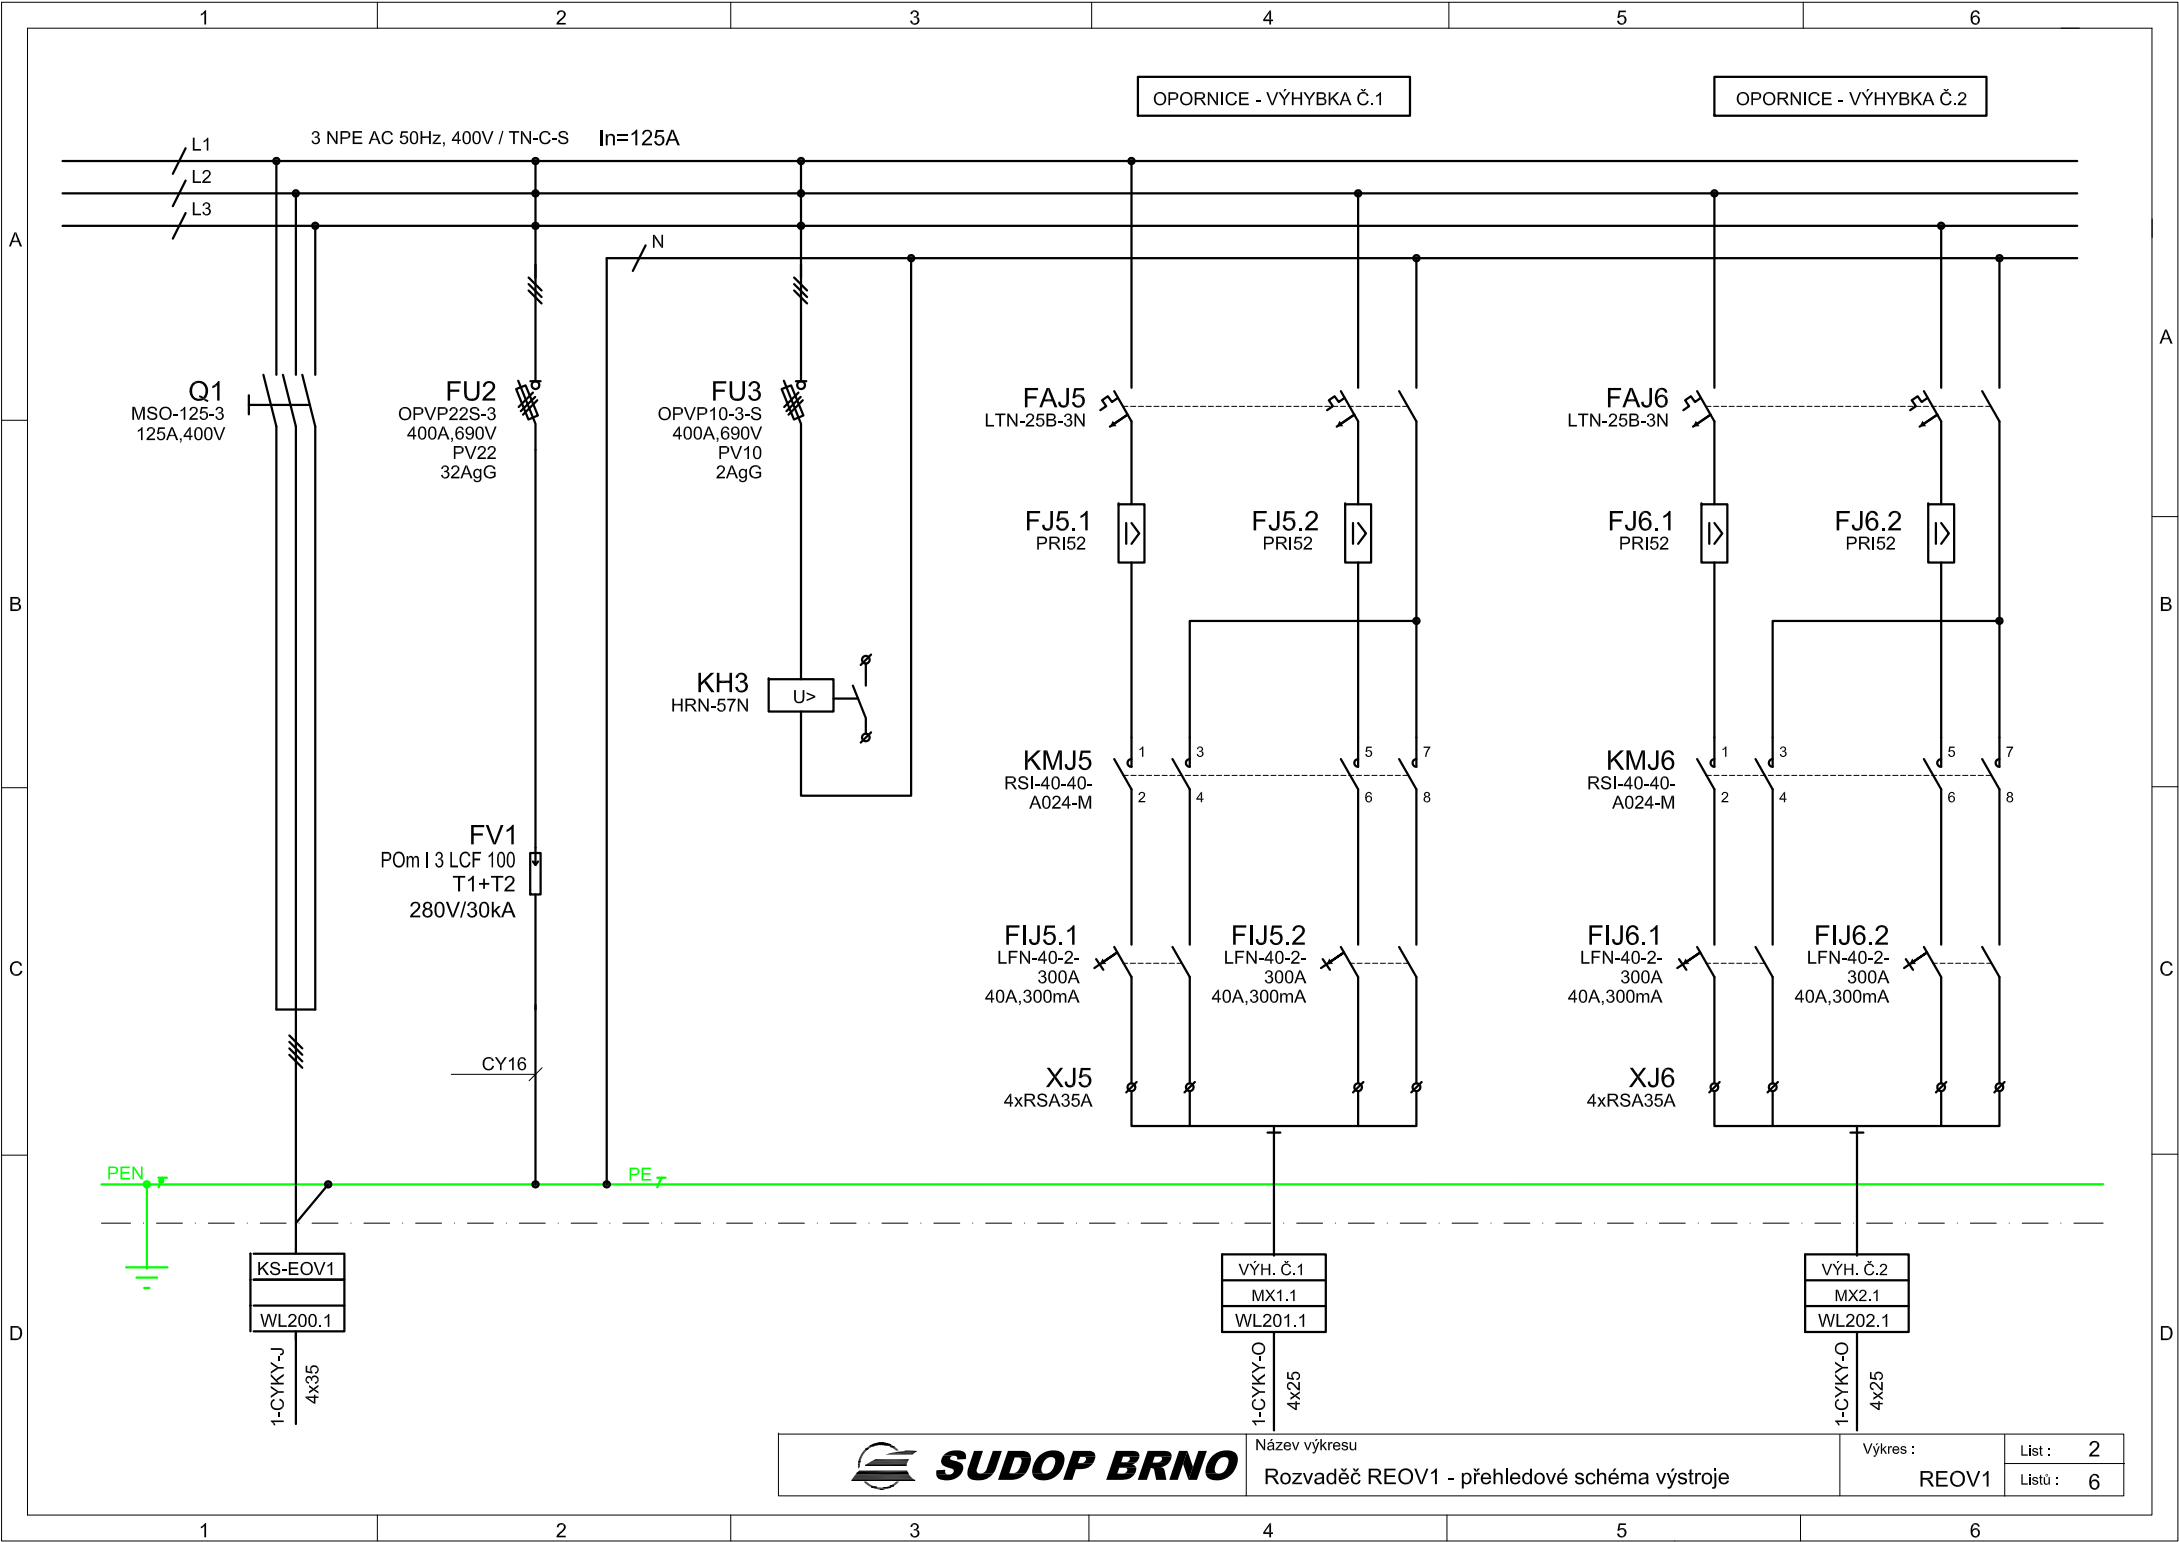

SUDOP BRNO

Název výkresu


Rozevaděč REOV1 - přehledové schéma výstroje

Výkres :

REOV1

List : 2

Listů : 6

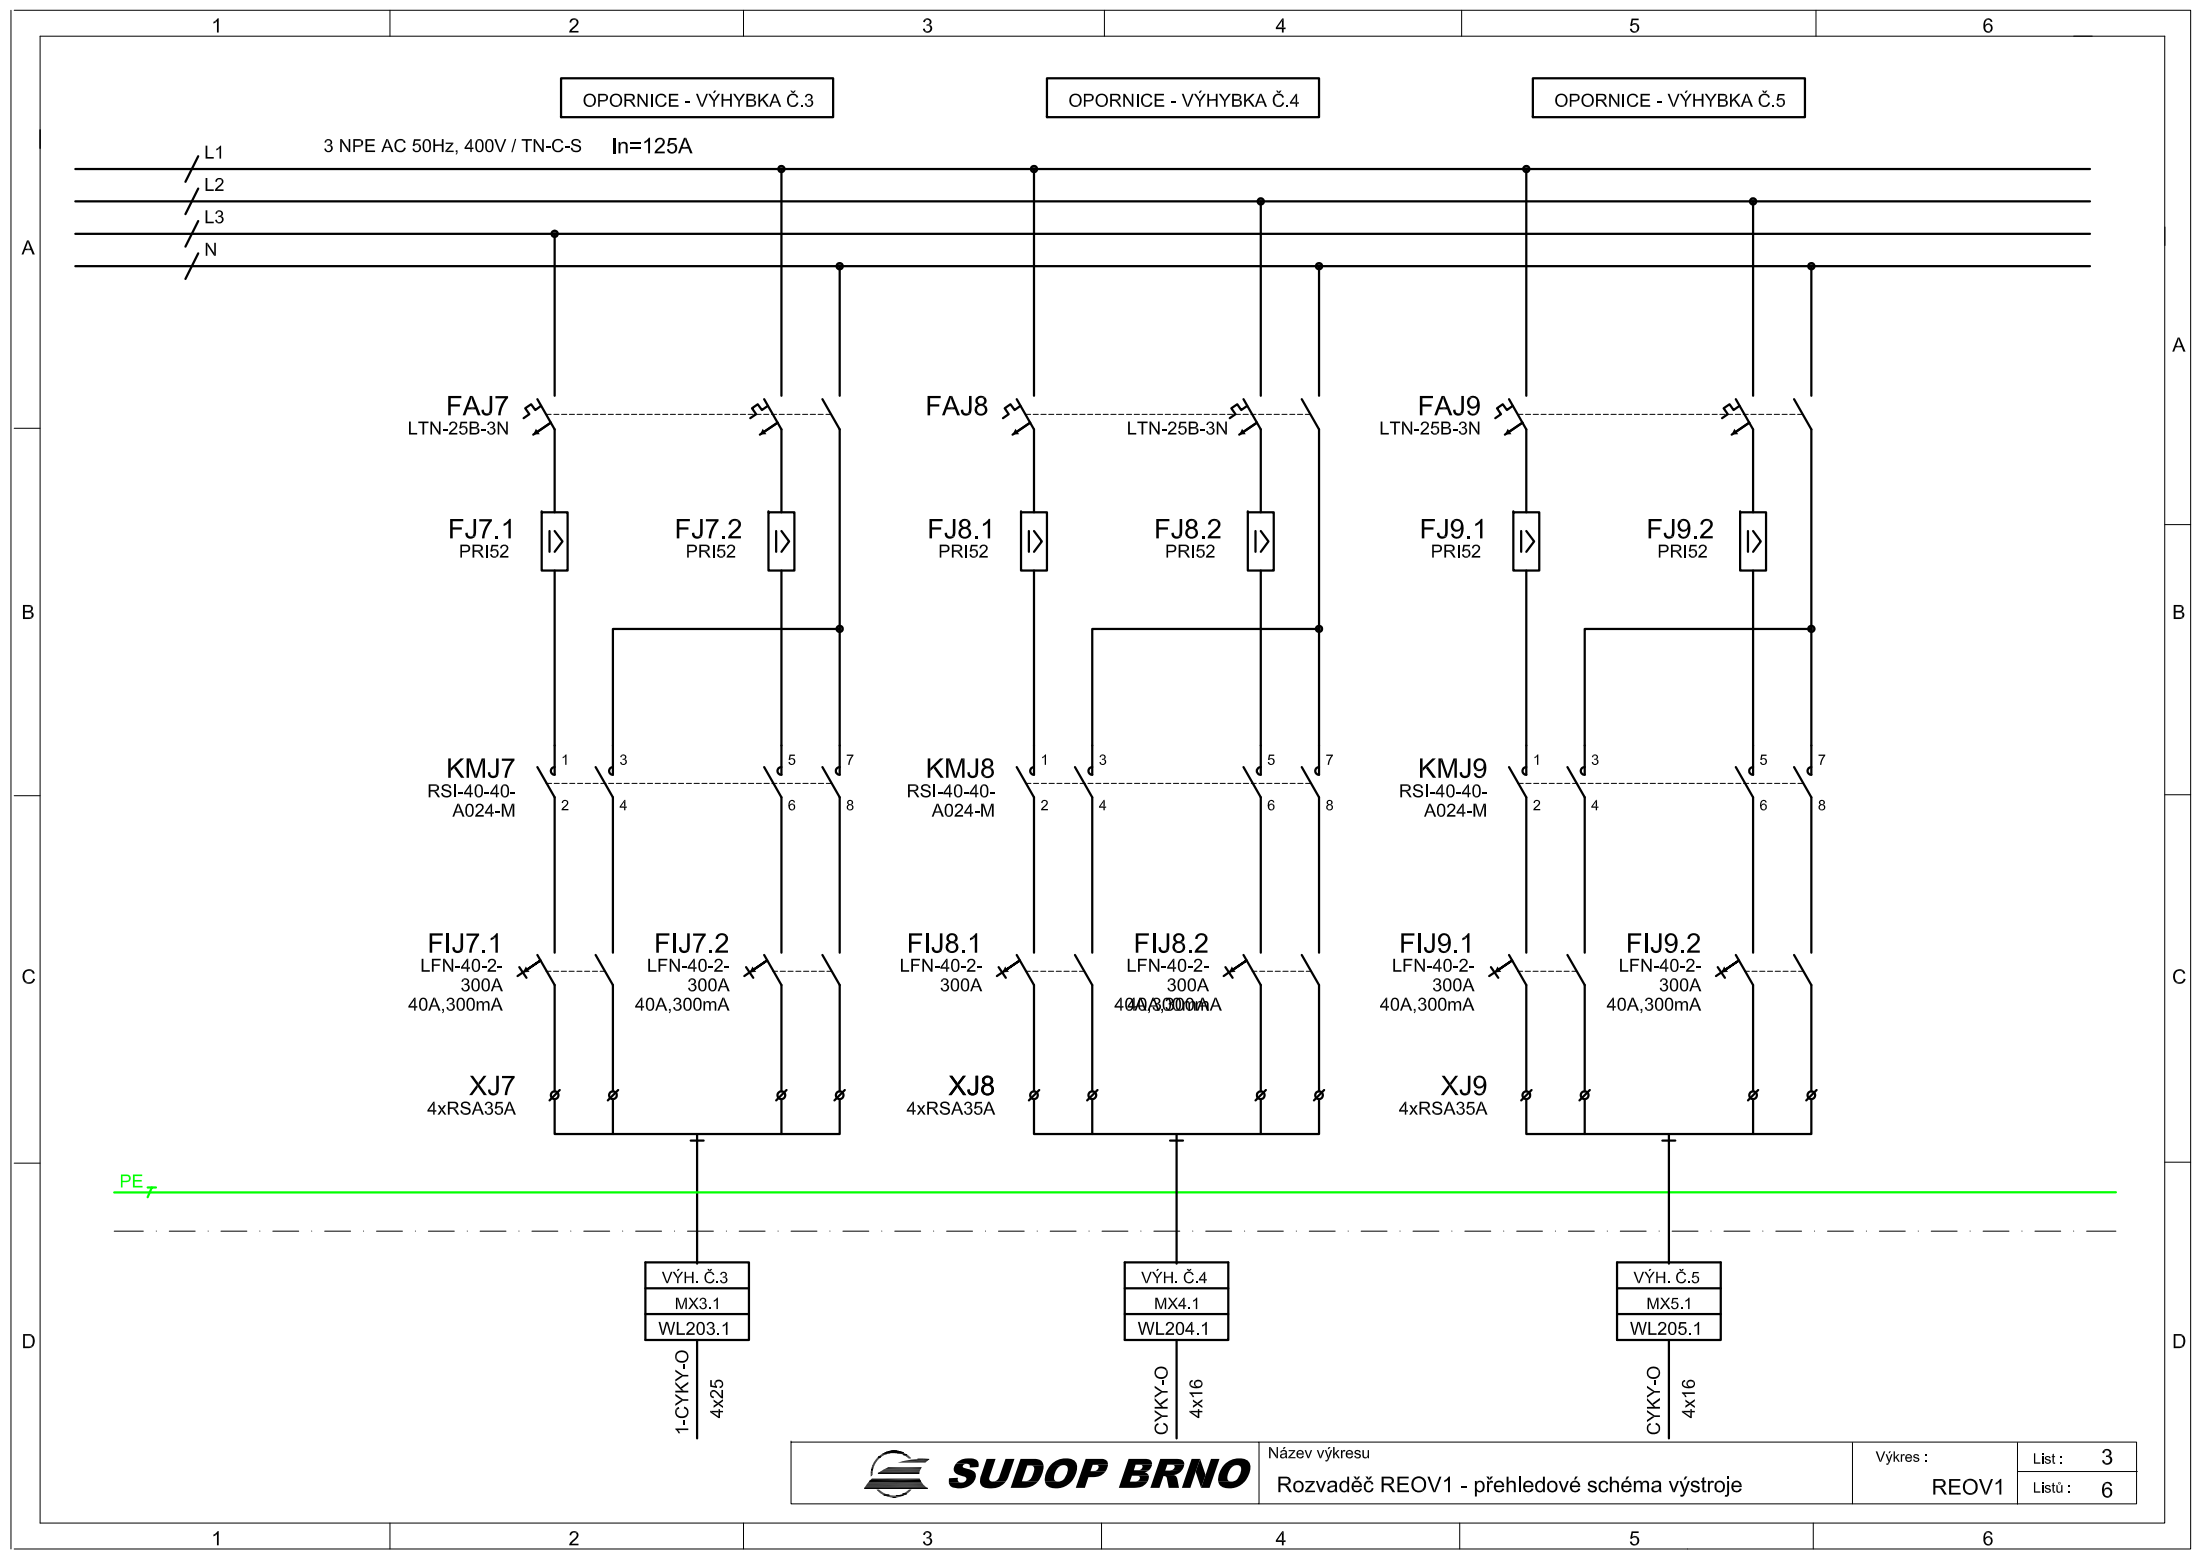

SUDOP BRNO

Název výkresu


Rozvaděč REOV1 - přehledové schéma výstroje


Výkres :


REOV1

List : 3

Listů : 6

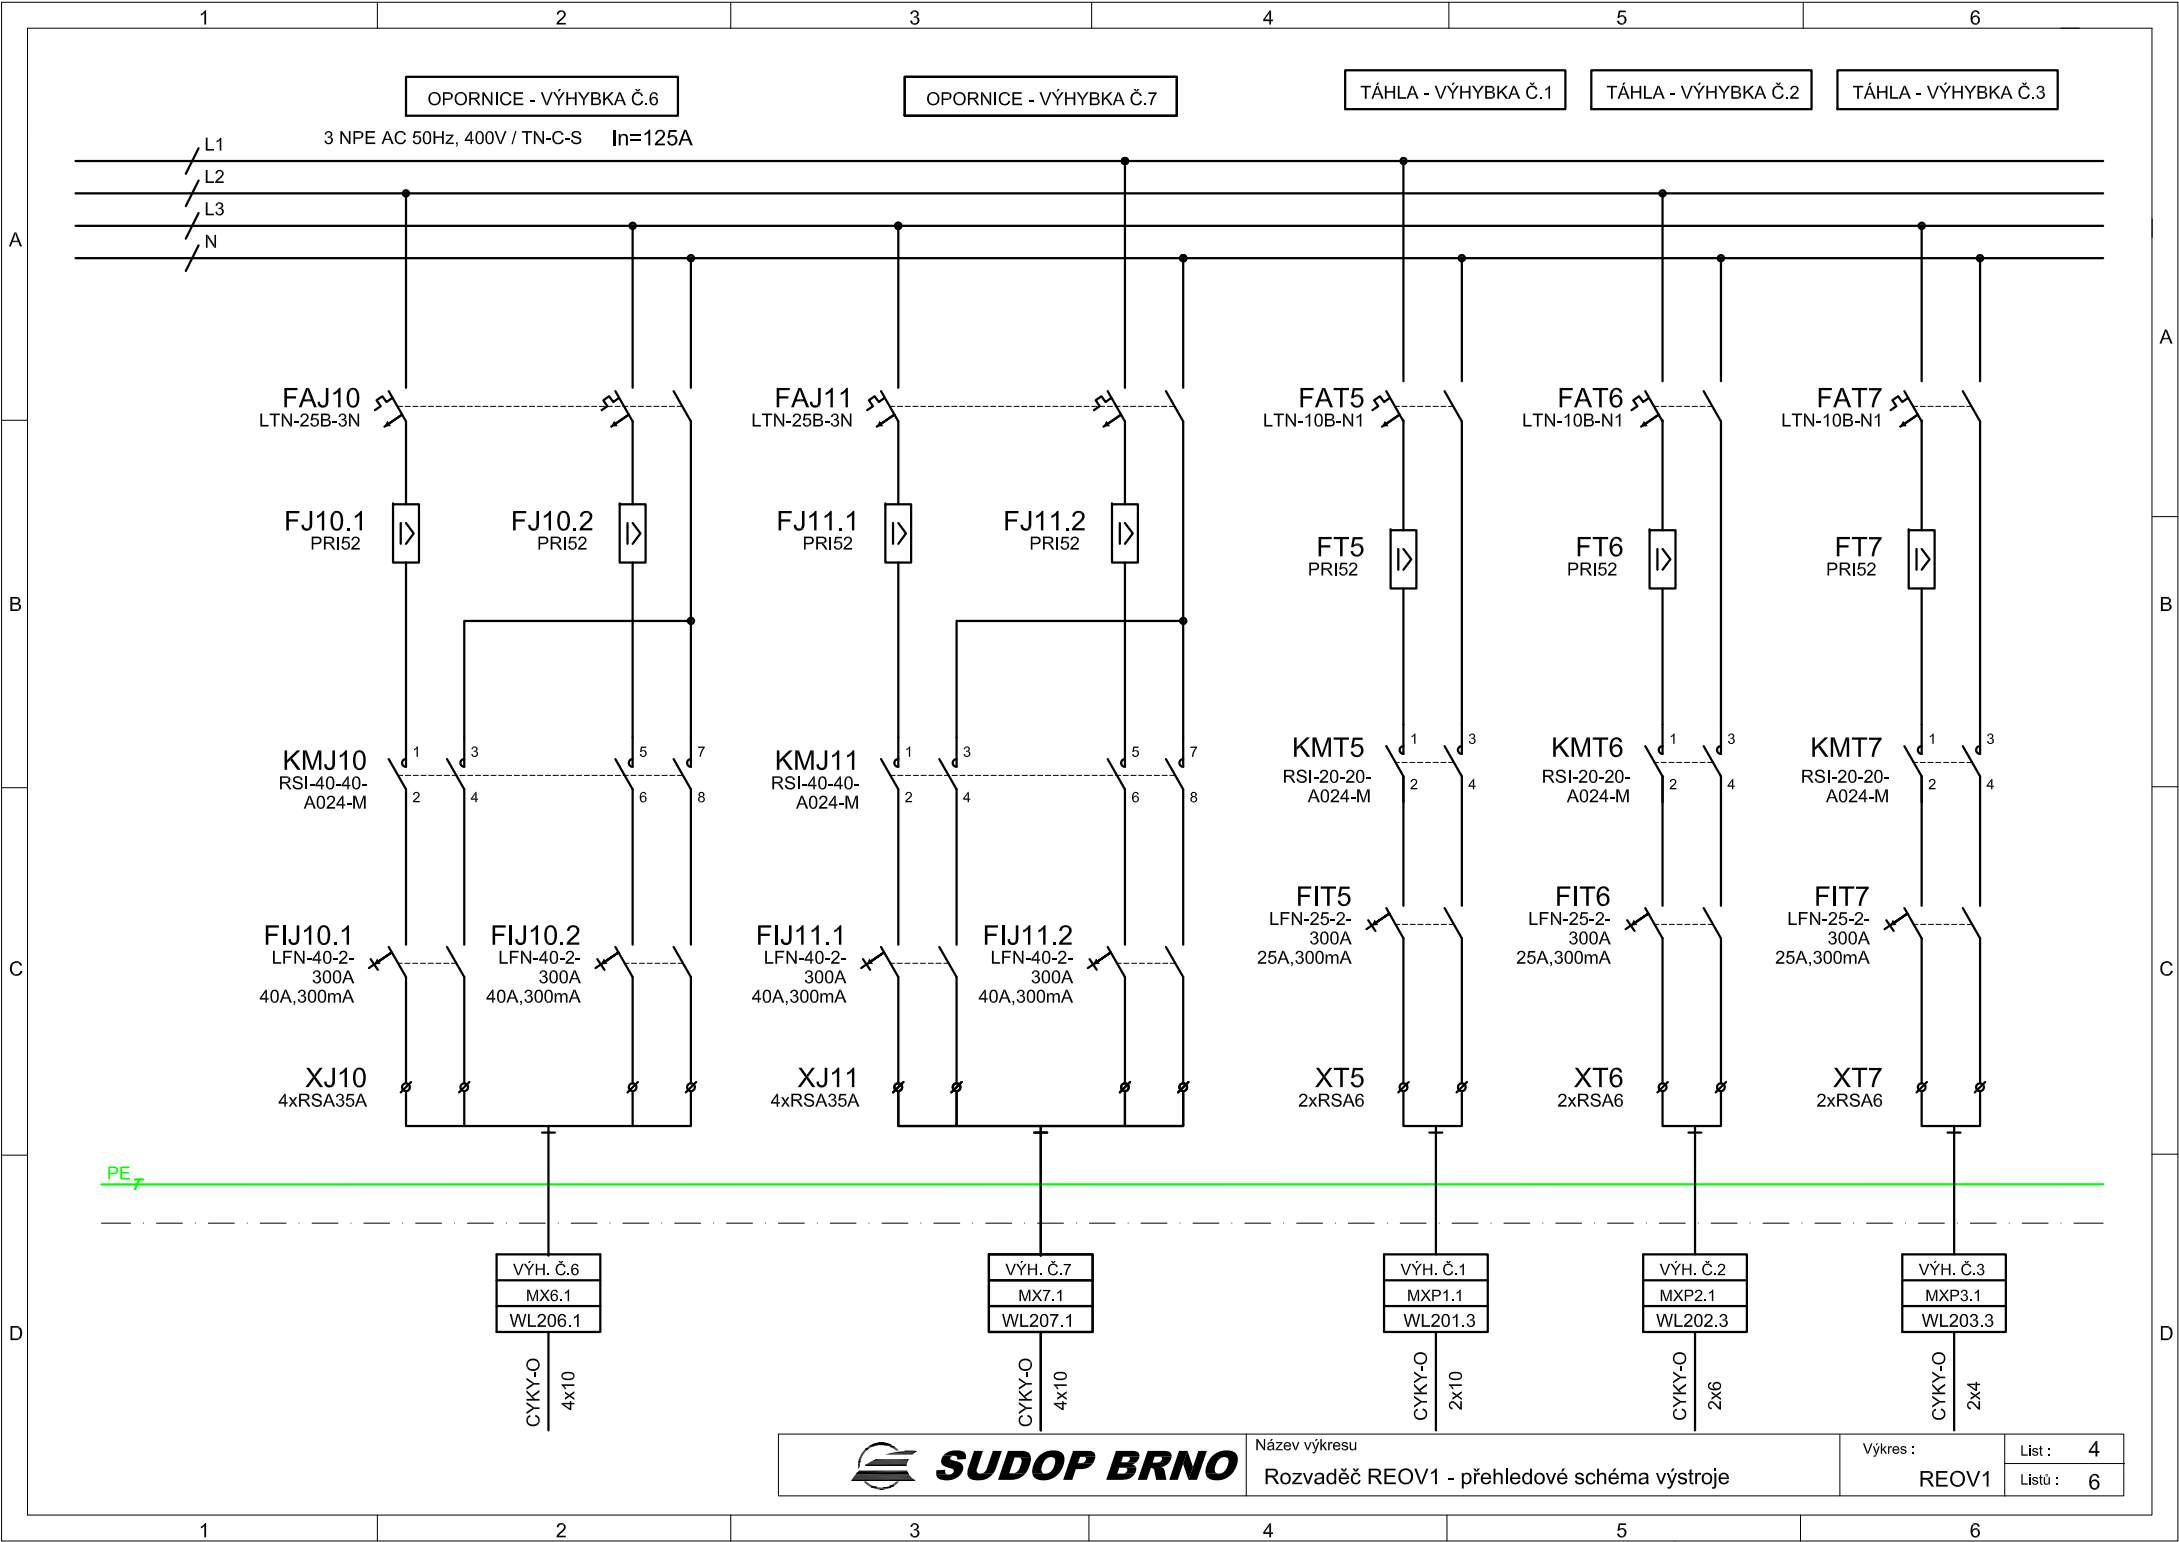

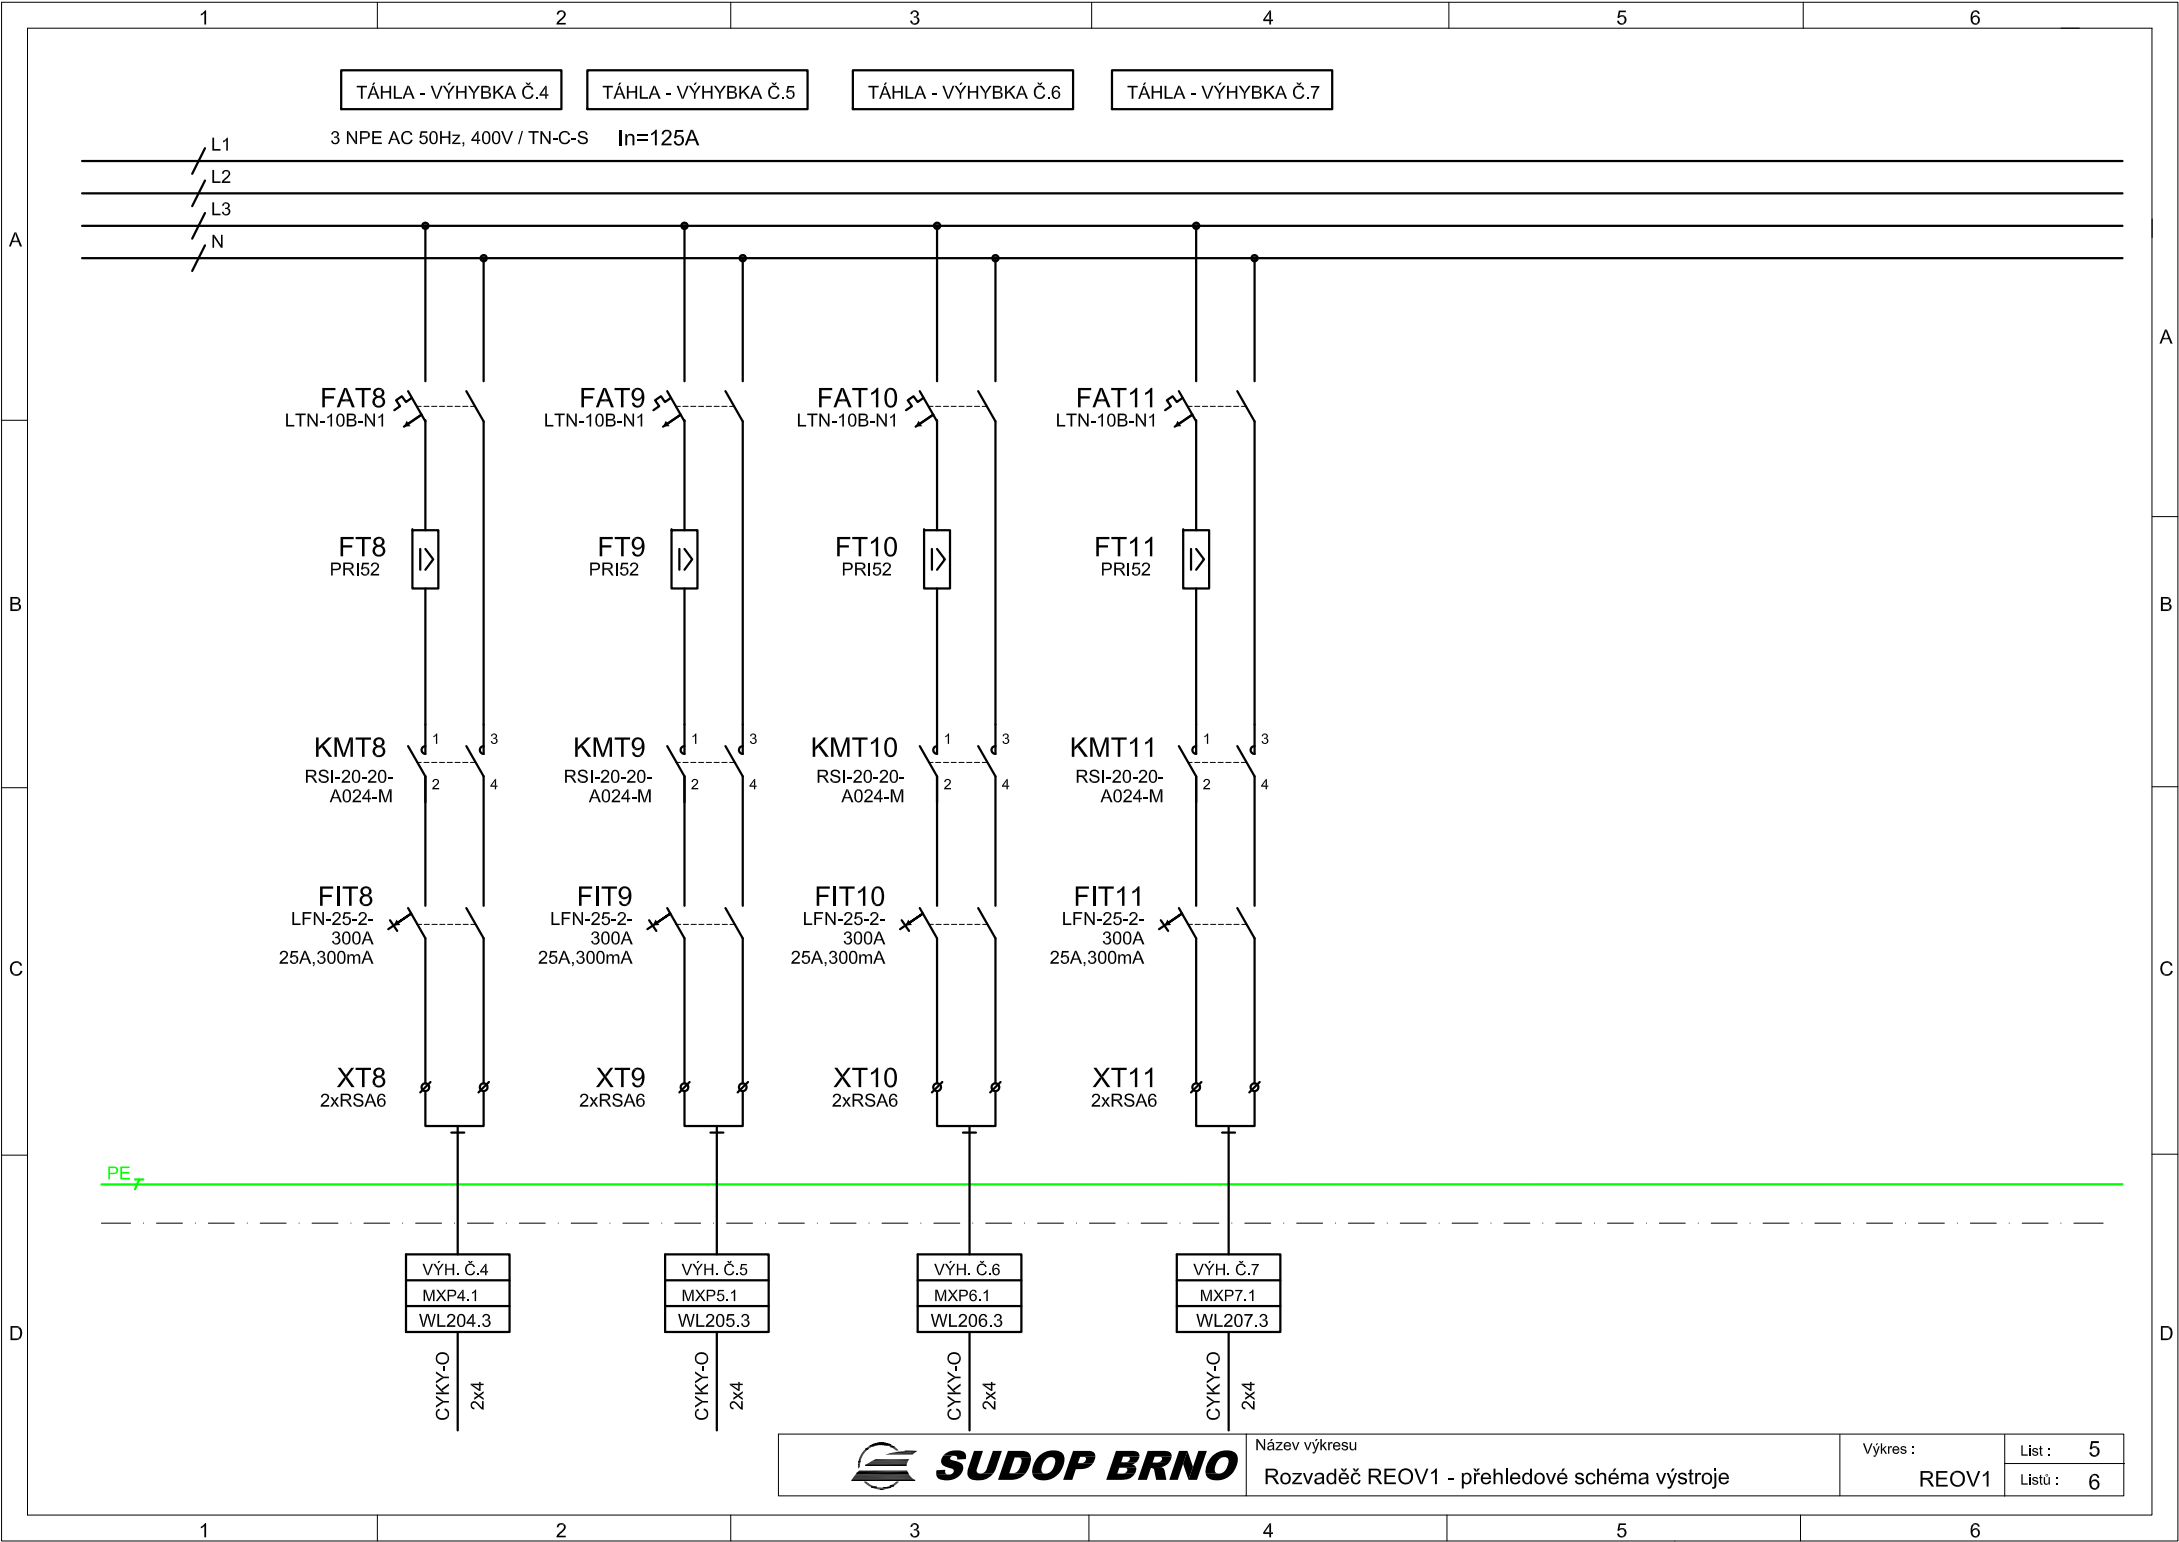

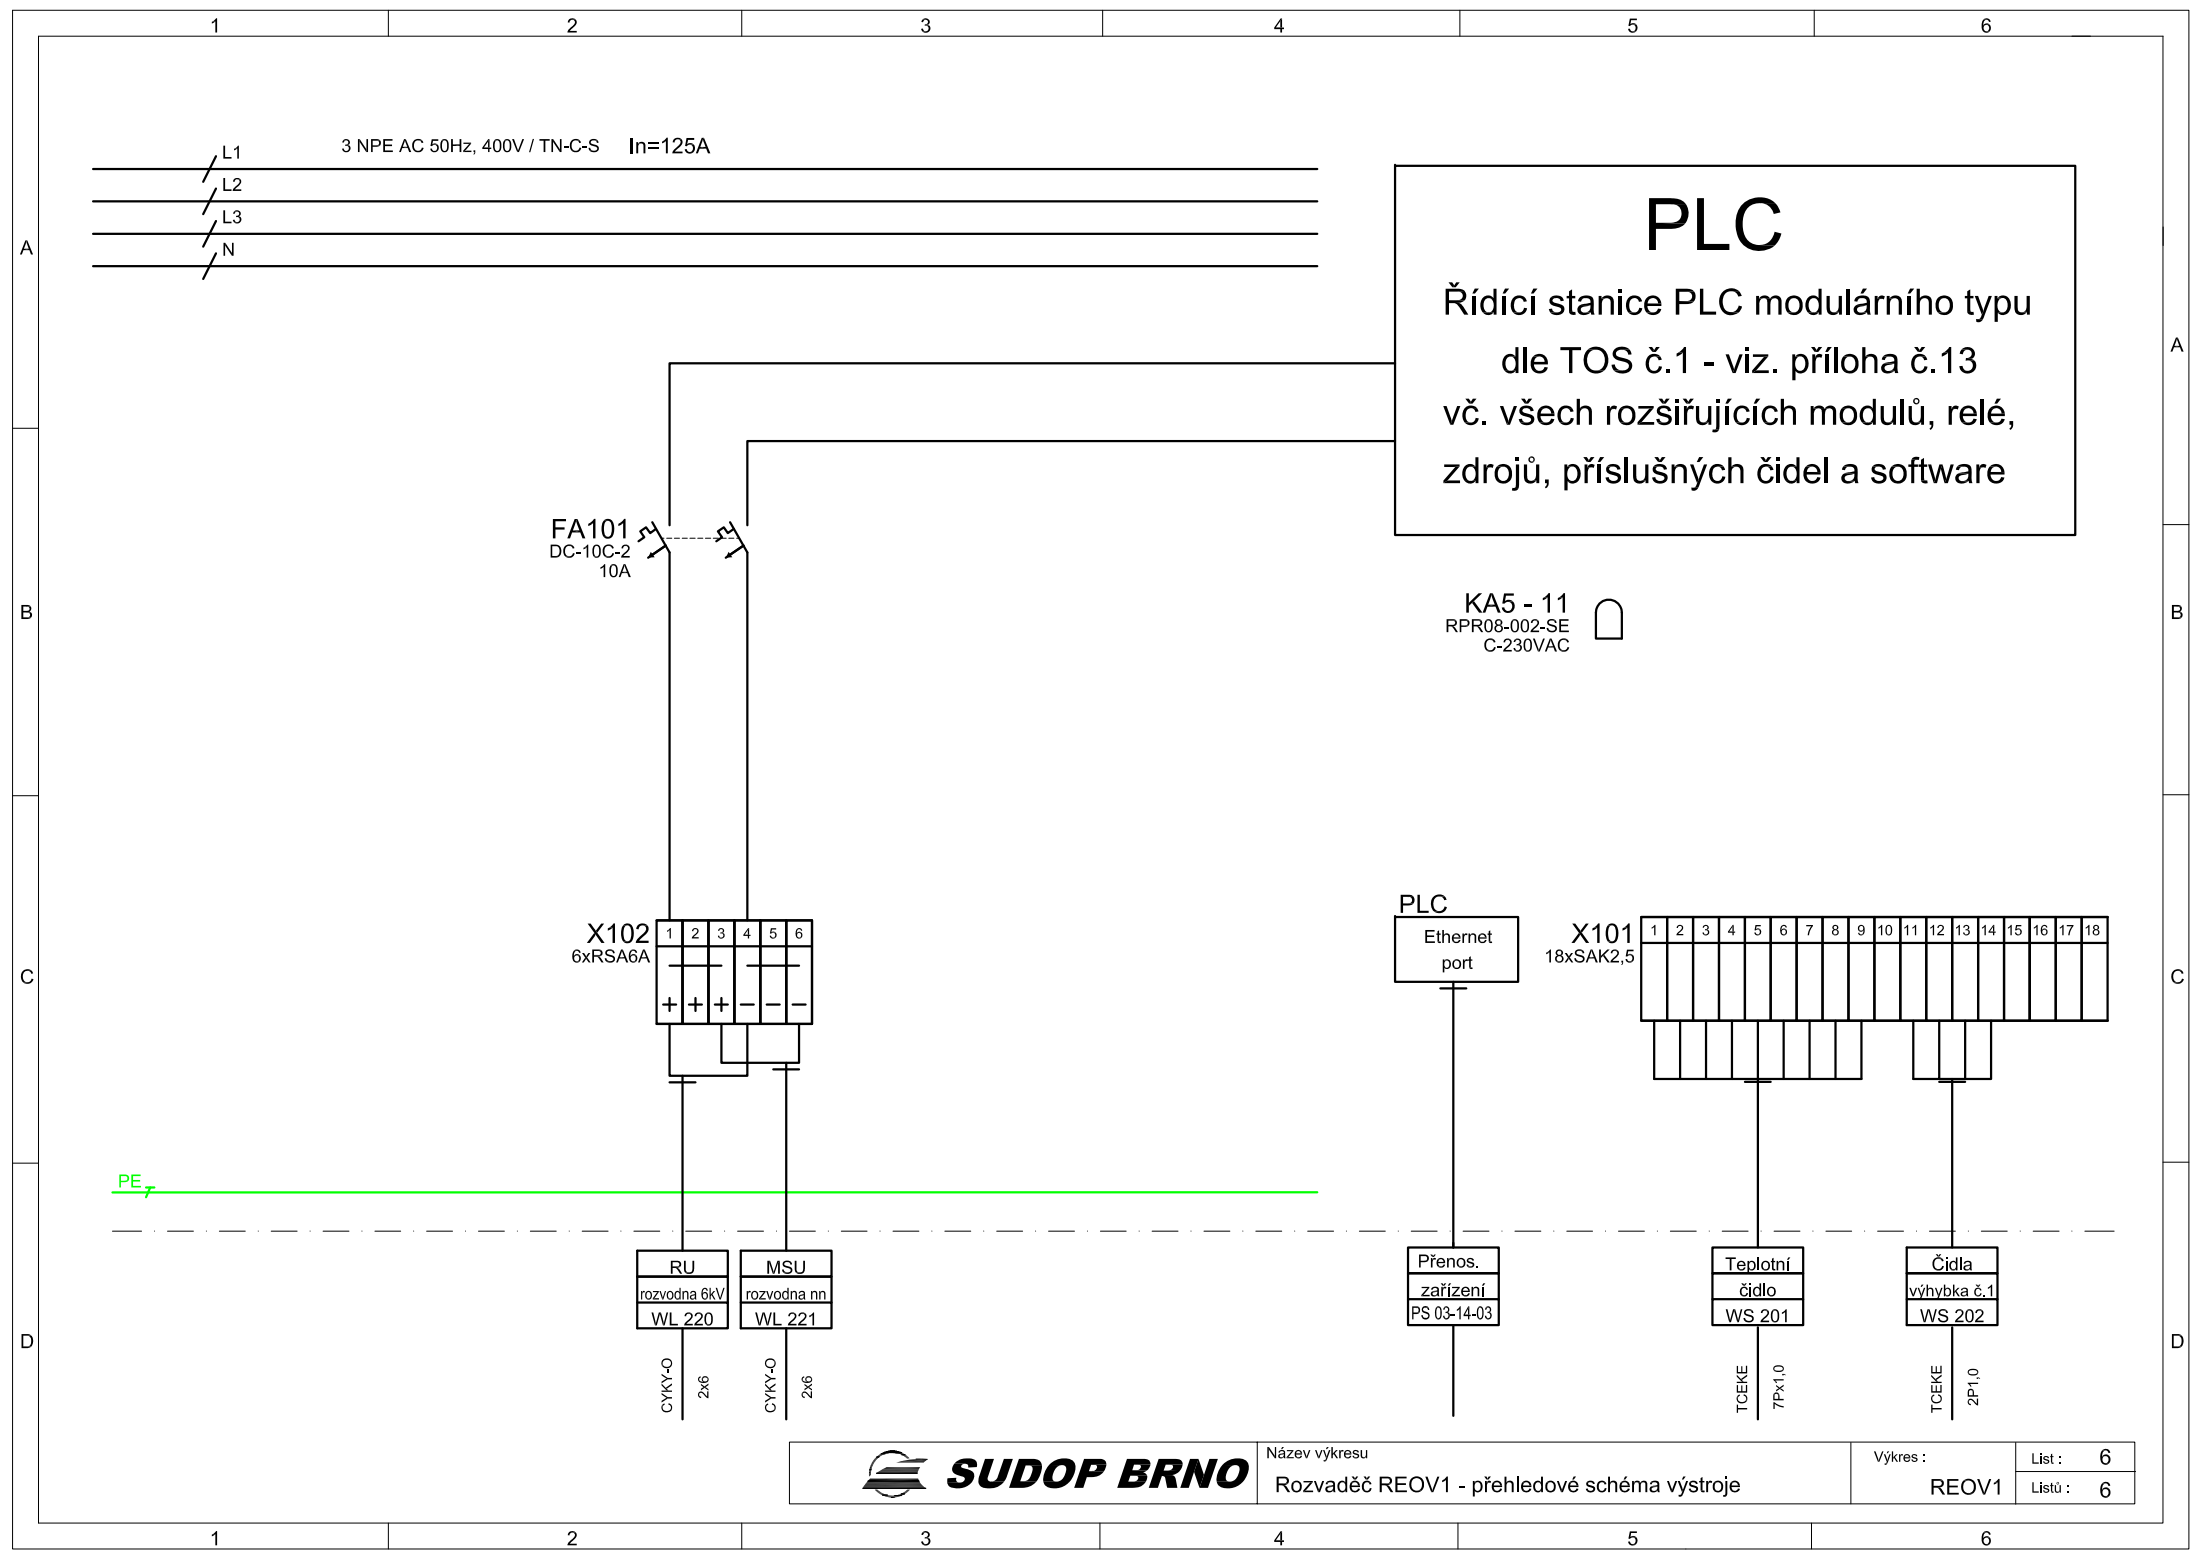

SUDOP BRNO

Název výkresu

Rozvaděč REOV1 - přehledové schéma výstroje

Vykres :

REOV1

List :

6

Listů :

6