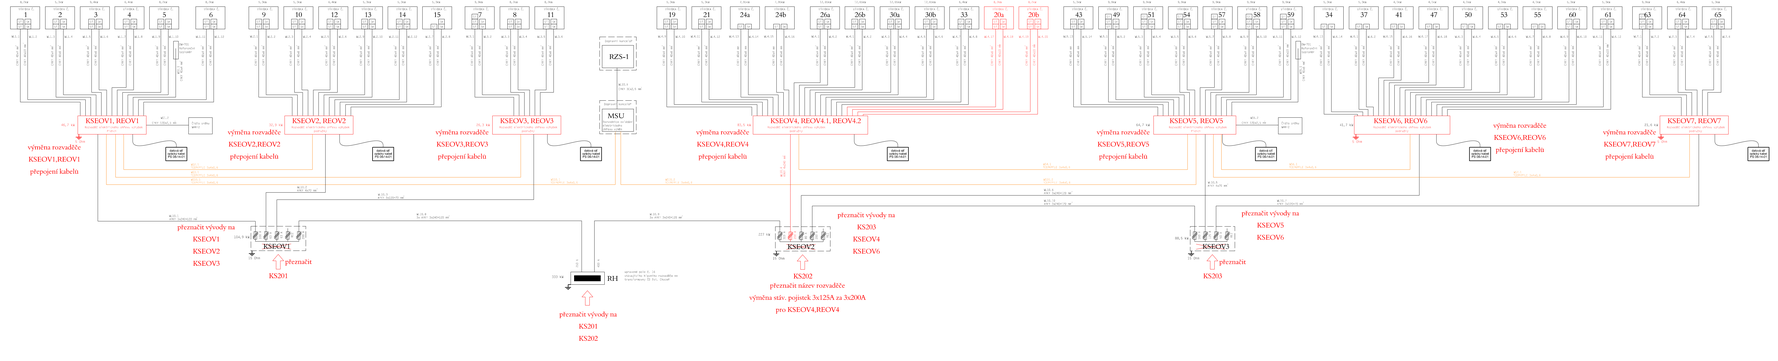

SKŘÍNĚ, ROZVADĚČE, ZAŘÍZENÍ

	Rozvod napájecí – stávající
	Rozvod zvládací – stávající rudený
	Rozvod a úpravy v rámci EOV - projektovaný stav
RH	Hlavní rozvaděč v trafostanici stávající
KSEOV1, REOV1	Rozvaděč EOV sestava - pojízdková část, napájecí část, řídicí část - plastový pilíř
KSEOV2, REOV2	Rozvaděč EOV sestava - pojízdková část, napájecí část, řídicí část - plastový pilíř
KSEOV3, REOV3	Rozvaděč EOV sestava - pojízdková část, napájecí část, řídicí část - plastový pilíř
KSEOV4, REOV4.1, REOV4.2	Rozvaděč EOV sestava - pojízdková část, napájecí část, řídicí část - plastový pilíř
KSEOV5, REOV5	Rozvaděč EOV sestava - pojízdková část, napájecí část, řídicí část - plastový pilíř
KSEOV6, REOV6	Rozvaděč EOV sestava - pojízdková část, napájecí část, řídicí část - plastový pilíř
KSEOV7, REOV7	Rozvaděč EOV sestava - pojízdková část, napájecí část, řídicí část - plastový pilíř
KS201	Pojízdková skříň rozpojovací - plastový pilíř (stávající rozvaděč přezmačit)
KS202	Pojízdková skříň rozpojovací - plastový pilíř (stávající rozvaděč přezmačit)
KS203	Pojízdková skříň rozpojovací - plastový pilíř (stávající rozvaděč přezmačit)
RSO	Svork. skříň v kolejišti pro připojení topnic ohřevu výhybek
RST	Svork. skříň v kolejišti pro připojení topnic ohřevu táhel
MSU	Nadřazený panel ovládání EOV+VO – dodávka vlastníky DOZ Kolín - Česká Třebová

EVROPSKÁ UNIE
Evropské strukturální a investiční fondy
Operační program Doprava

Ministerstvo dopravy
Státní fond dopravní infrastruktury

SFDI
Správa železniční dopravní cesty

			ČÍSLO SOUPRAVY:
		PO PŘIPOMÍNKÁCH	
REVIZE Č.	DATUM	ZMĚNA	

SUDOP BRNO

SUDOP BRNO, spol. s r.o.
Kounicova 20
611 36 Brno

Zpracovatel:
SUDOP PRAHA a.s.
Olšanská 1a, 130 80 Praha 3
tel.: +420 297 094 111
fax: +420 224 232 316
e-mail: praha@sudop.cz

Hlavní inženýr projektu: ING. JAN ZÁŘECKÝ
Garant profese: ING. JAN ZÁŘECKÝ

Oblast/ek:
ELEKTROTECHNIKY, TRAKCE, SDĚLOVACÍ A ZABEZPEČOVACÍ TECHNIKY

Vedoucí střediska:	Odpovědný projektant SO, IO, PS:	Vypracoval:	Kontroloval:
ING. MARTIN RAIBR	JASOŇ SVOBODA	JASOŇ SVOBODA	ING.KAREL KOŠAŘ

Název akce:
Výstavba EOV v žst. Přelouč, Kostěnice až Choceň, odb. Zádulka a Svítavy - 2.část

Číslo zakázky: 14 459 201
Projektový stupeň: PROJEKT
Část:
SO 08-06-01 ŽST Choceň, úprava a doplnění EOV
Datum: 07/2016
Číslo části: E.3.4

Název přílohy:
Přehledové schéma napájecího a ovládacího rozvodu EOV

Měřítko: -
Počet formátů: 8.A4
Číslo přílohy: **4**

TYTO PODKLADY NESMÍTE KOPÍROVAT NEBO JAKÝMKOLI JINÝM ZPŮSOBEM ROZMNOŽOVAT ANI ZNÁMÝM ANI NEZNÁMÝM ZPŮSOBEM NEBO JE ZPŘÍSTUPŇOVAT K NAHLÉDNUTÍ.