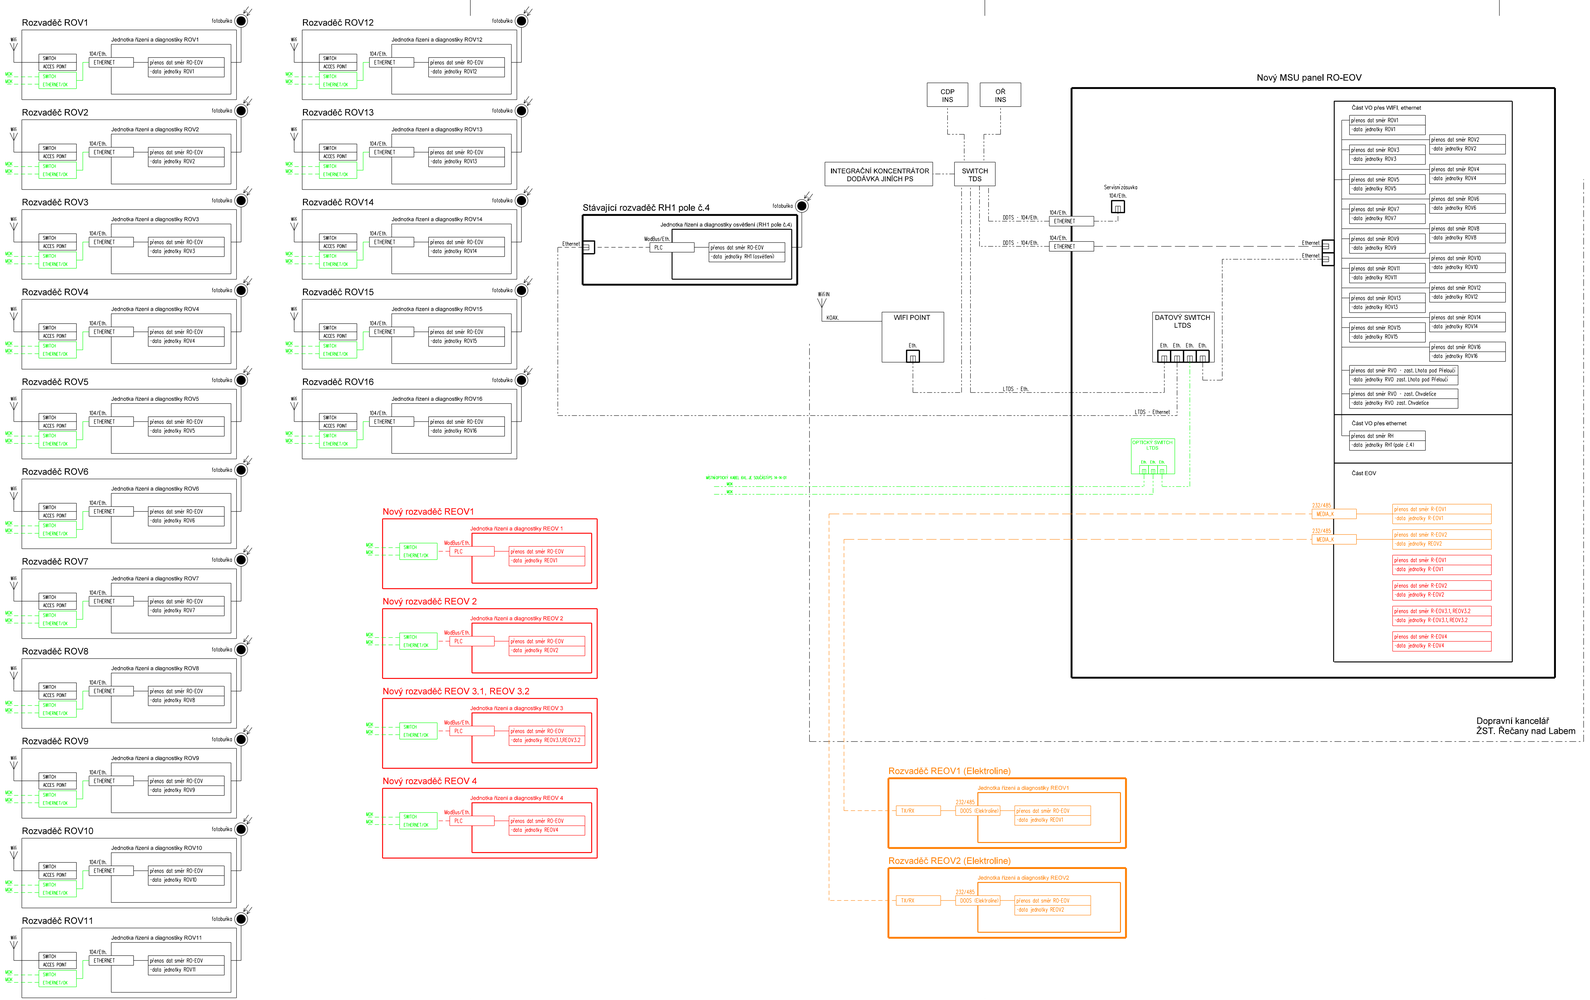

EVROPSKÁ UNIE
Evropské strukturální a investiční fondy
Operační program Doprava

Ministerstvo dopravy
Státní fond dopravní infrastruktury

SŽDC
Správa železniční dopravní cesty

Specifikace zařízení:

Jednotka řízení a diagnostiky EOV-VO - základní specifikace:

- SW a HW vybavení je součástí vlastní DOZ České Třebová – Kolín + MSU
- doplnění software EOV součástí tohoto SO

- celkem 17x řízený/diagnostikovaný okruh osvětlení
- 16 x podřízené PLC jednotky řízení a diagnostiky VO v rozvaděčích ve stanici
- 1 x podřízené PLC jednotky řízení a diagnostiky v rozvaděči RH

- celkem 4x řízený/diagnostikovaný okruh EOV
- 4 x podřízené PLC jednotky řízení a diagnostiky EOV v rozvaděčích ve stanici - rozvaděče dodávku tohoto SO

- datový výstup - přenos PLC panel - podřízená PLC jednotka řízení a diagnostiky - ETHERNET
- datový vstup - přenos PLC panel - DOTS ETHERNET (dle ČSN EN 50670-5-04)

Nové dodávané rozvaděče:

REOV1 - rozvaděč v kiosku pro napájení a ovládání EOV - řídící pro REOV2
REOV2 - rozvaděč v kiosku pro napájení a ovládání EOV
REOV3.1, REOV3.2 - rozvaděč v kiosku pro napájení a ovládání EOV
REOV4 - rozvaděč v kiosku pro napájení a ovládání EOV - řídící pro REOV3.1, REOV3.2

Rušené rozvaděče:

REOV1 - stávající rozvaděč v kiosku pro napájení a ovládání EOV
REOV2 - stávající rozvaděč v kiosku pro napájení a ovládání EOV

VYSVĚTLIVKY:

- Zařízení rušená v rámci tohoto SO
- Zařízení budovaná v rámci stavby DOZ Česká Třebová – Kolín
- Zařízení budovaná v rámci stavby "Výstavba EOV v žst. Přelouč, Kostěnice až Choceň, odb. Zádulka a Svitavy "
- Zařízení budovaná v rámci ostatních PS stavby "Výstavba EOV v žst. Přelouč, Kostěnice až Choceň, odb. Zádulka a Svitavy "
  SKW - PS 14-54-01
  Přenosová zařízení - PS 14-14-02

			ČÍSLO SOUPRAVY:
		PO PŘIPOMÍNKÁCH	
REVIZE Č.	DATUM	ZMĚNA	

SUDOP BRNO

SUDOP BRNO, spol. s r.o.
Kounicova 26
611 36 Brno

Zpracovatel: SUDOP PRAHA a.s. Olšanská 1a, 130 80 Praha 3 tel.: +420 267 094 111 fax: +420 224 230 316 e-mail: praha@sudop.cz	*Hlavní inženýr projektu:* ING. JAN ZÁŘECKÝ *Garant profese:* ING. JAN ZÁŘECKÝ

Středisko:
ELEKTROTECHNIKY, TRAKCE, SDĚLOVACÍ A ZABEZPEČOVACÍ TECHNIKY

Vedoucí střediska:	*Odpovědný projektant SO, IO, PS:*	*Vypracoval:*	*Kontroloval:*
ING. MARTIN RAIBR	JASOŇ SVOBODA	JASOŇ SVOBODA	ING.KAREL KOŠAŘ

Název akce:
Výstavba EOV v žst. Přelouč, Kostěnice až Choceň, odb. Zádulka a Svitavy - 2.část

Číslo smlouvy: 14 459 201
Projektový stupeň: PROJEKT

Část:
SO 14-06-01 ŽST Řečany nad Labem, úprava a doplnění EOV

Datum: 07/2016
Číslo části: E.3.4

Název přílohy:
Přehledové schéma napájecího a ovládacího rozvodu EOV

Měřítko: -
Počet formátů: 5 A4
Číslo přílohy: **10**

ZA TUTO PUBLIKACI ODPOVÍDÁ POUZE JEJÍ AUTOR. EVROPSKÁ UNIE NENESE ODPOVĚDNOST ZA JAKÉKOLI VYUŽITÍ INFORMACÍ V NÍ OBSAŽENÝCH.