



ŽST. SVITAVY, PŘENOSOVÉ ZAŘÍZENÍ

UMÍSTĚNÍ ZAŘÍZENÍ V TB

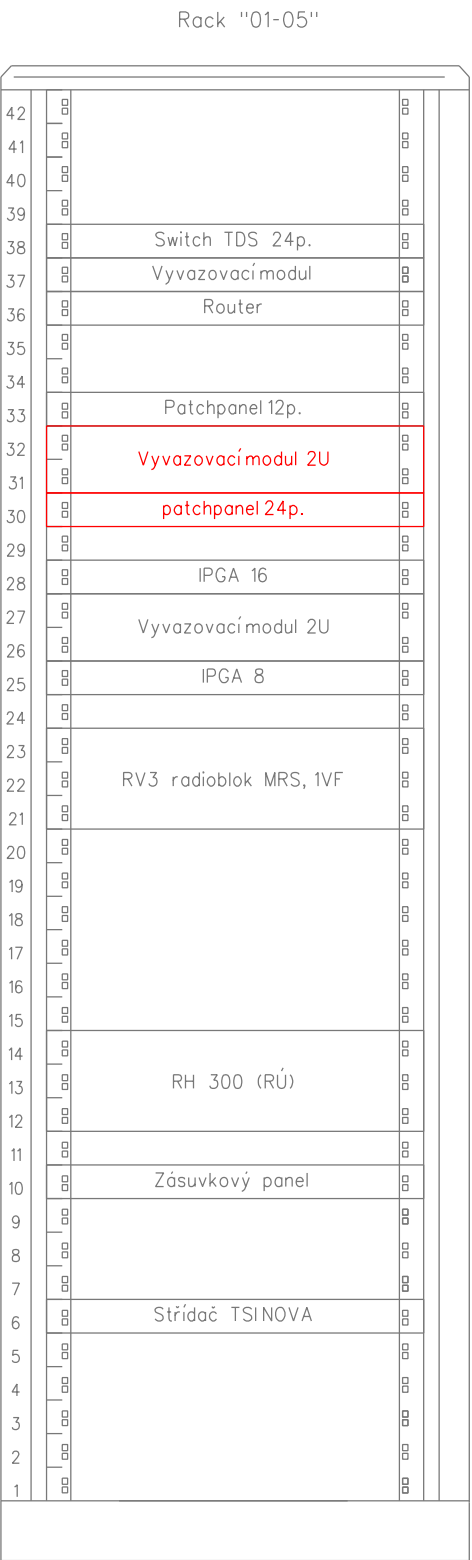

- VYSVĚTLIVKY:
- Zařízení a propojení budovaná v rámci tohoto PS
 - Zařízení a propojení budovaná v rámci jiných PS
 - Zařízení řešená v rámci stavby "DOZ Česká Třebová - Kolín"
 - Stávající zařízení a propojení
 - Zařízení a propojení řešené v rámci 1. části této stavby

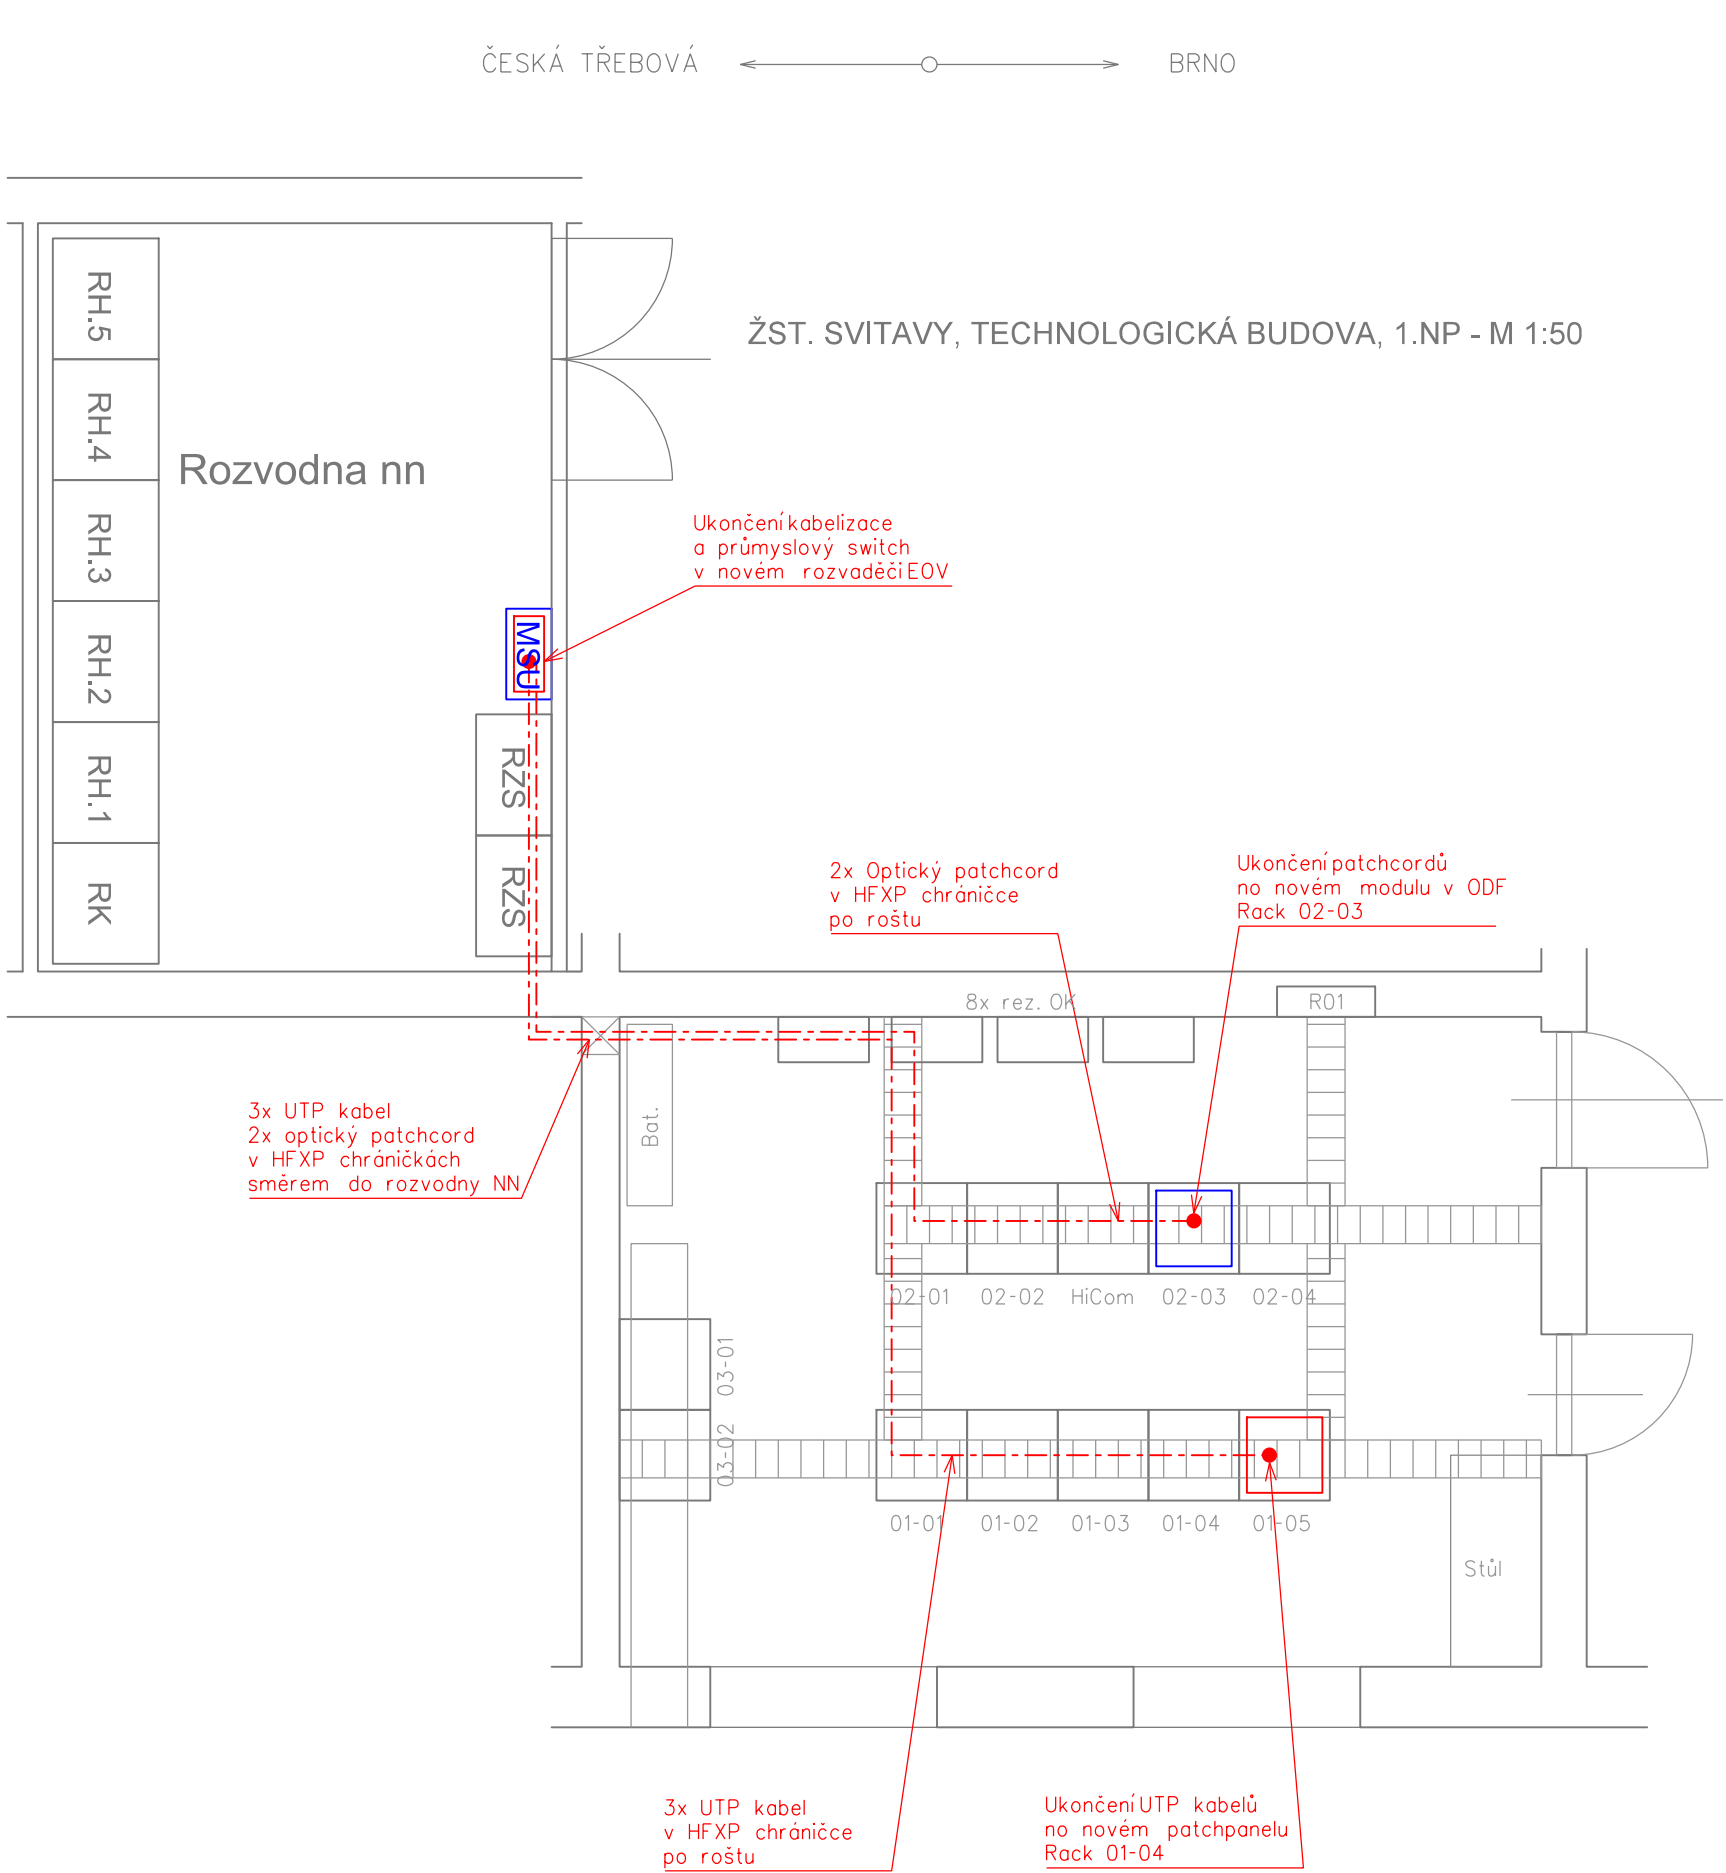


EVROPSKÁ UNIE
Evropské strukturální a investiční fondy
Operační program Doprava

Ministerstvo dopravy
Státní fond dopravní infrastruktury




			ČÍSLO SOUPRAVY:
		PO PŘIPOMÍNKÁCH	
REVIZE Č.	DATUM	ZMĚNA	



SUDOP BRNO, spol. s r.o.
Kounicova 26
611 36 Brno

Investor:



Správa železniční dopravní cesty, s.o.
Dlážděná 1003/7, 110 00 Praha 1

Stavební správa východ se sídlem v Olomouci
Nerudova 1, 772 58 Olomouc

Zpracovatel části:



SUDOP PRAHA a.s.
Olšanská 1a, 130 80 Praha 3
tel.: +420 267 094 111
fax: +420 224 230 316
e-mail: praha@sudop.cz

Hlavní inženýr projektu:
ING. JAN ZÁŘECKÝ

Garant profese:
ING. MARTIN ŠTROF

Středisko:
ELEKTROTECHNIKY, TRAKCE, SDĚLOVACÍ A ZABEZPEČOVACÍ TECHNIKY

Vedoucí střediska: ING. MARTIN RAIBR	Odpovědný projektant části: ING. ONDŘEJ KRUPÍČKA	Vypracoval: ING. ONDŘEJ KRUPÍČKA	Kontroloval: ING. MARTIN ŠTROF
--	--	--	--

Název akce:
VÝSTAVBA EOv V ŽST. PŘELOUČ, KOSTĚNICE AŽ CHOCEŇ, ODB. ZÁDULKA A SVITAVY - 2.ČÁST

Číslo smlouvy:
16-052.208

Projektový stupeň:
PROJEKT

Část:
D.2 ŽELEZNIČNÍ SDĚLOVACÍ ZAŘÍZENÍ
PS 01-14-02 ŽST. SVITAVY, PŘENOSOVÉ ZAŘÍZENÍ

Datum:
07/2016

Číslo části:
D.2.1

Název přílohy:
UMÍSTĚNÍ ZAŘÍZENÍ V TB

Měřítko:
1:50

Počet formátů:
4xA4

Číslo přílohy:
4