


ŽST. OPATOV, PŘENOSOVÉ ZAŘÍZENÍ

UMÍSTĚNÍ ZAŘÍZENÍ VE VB

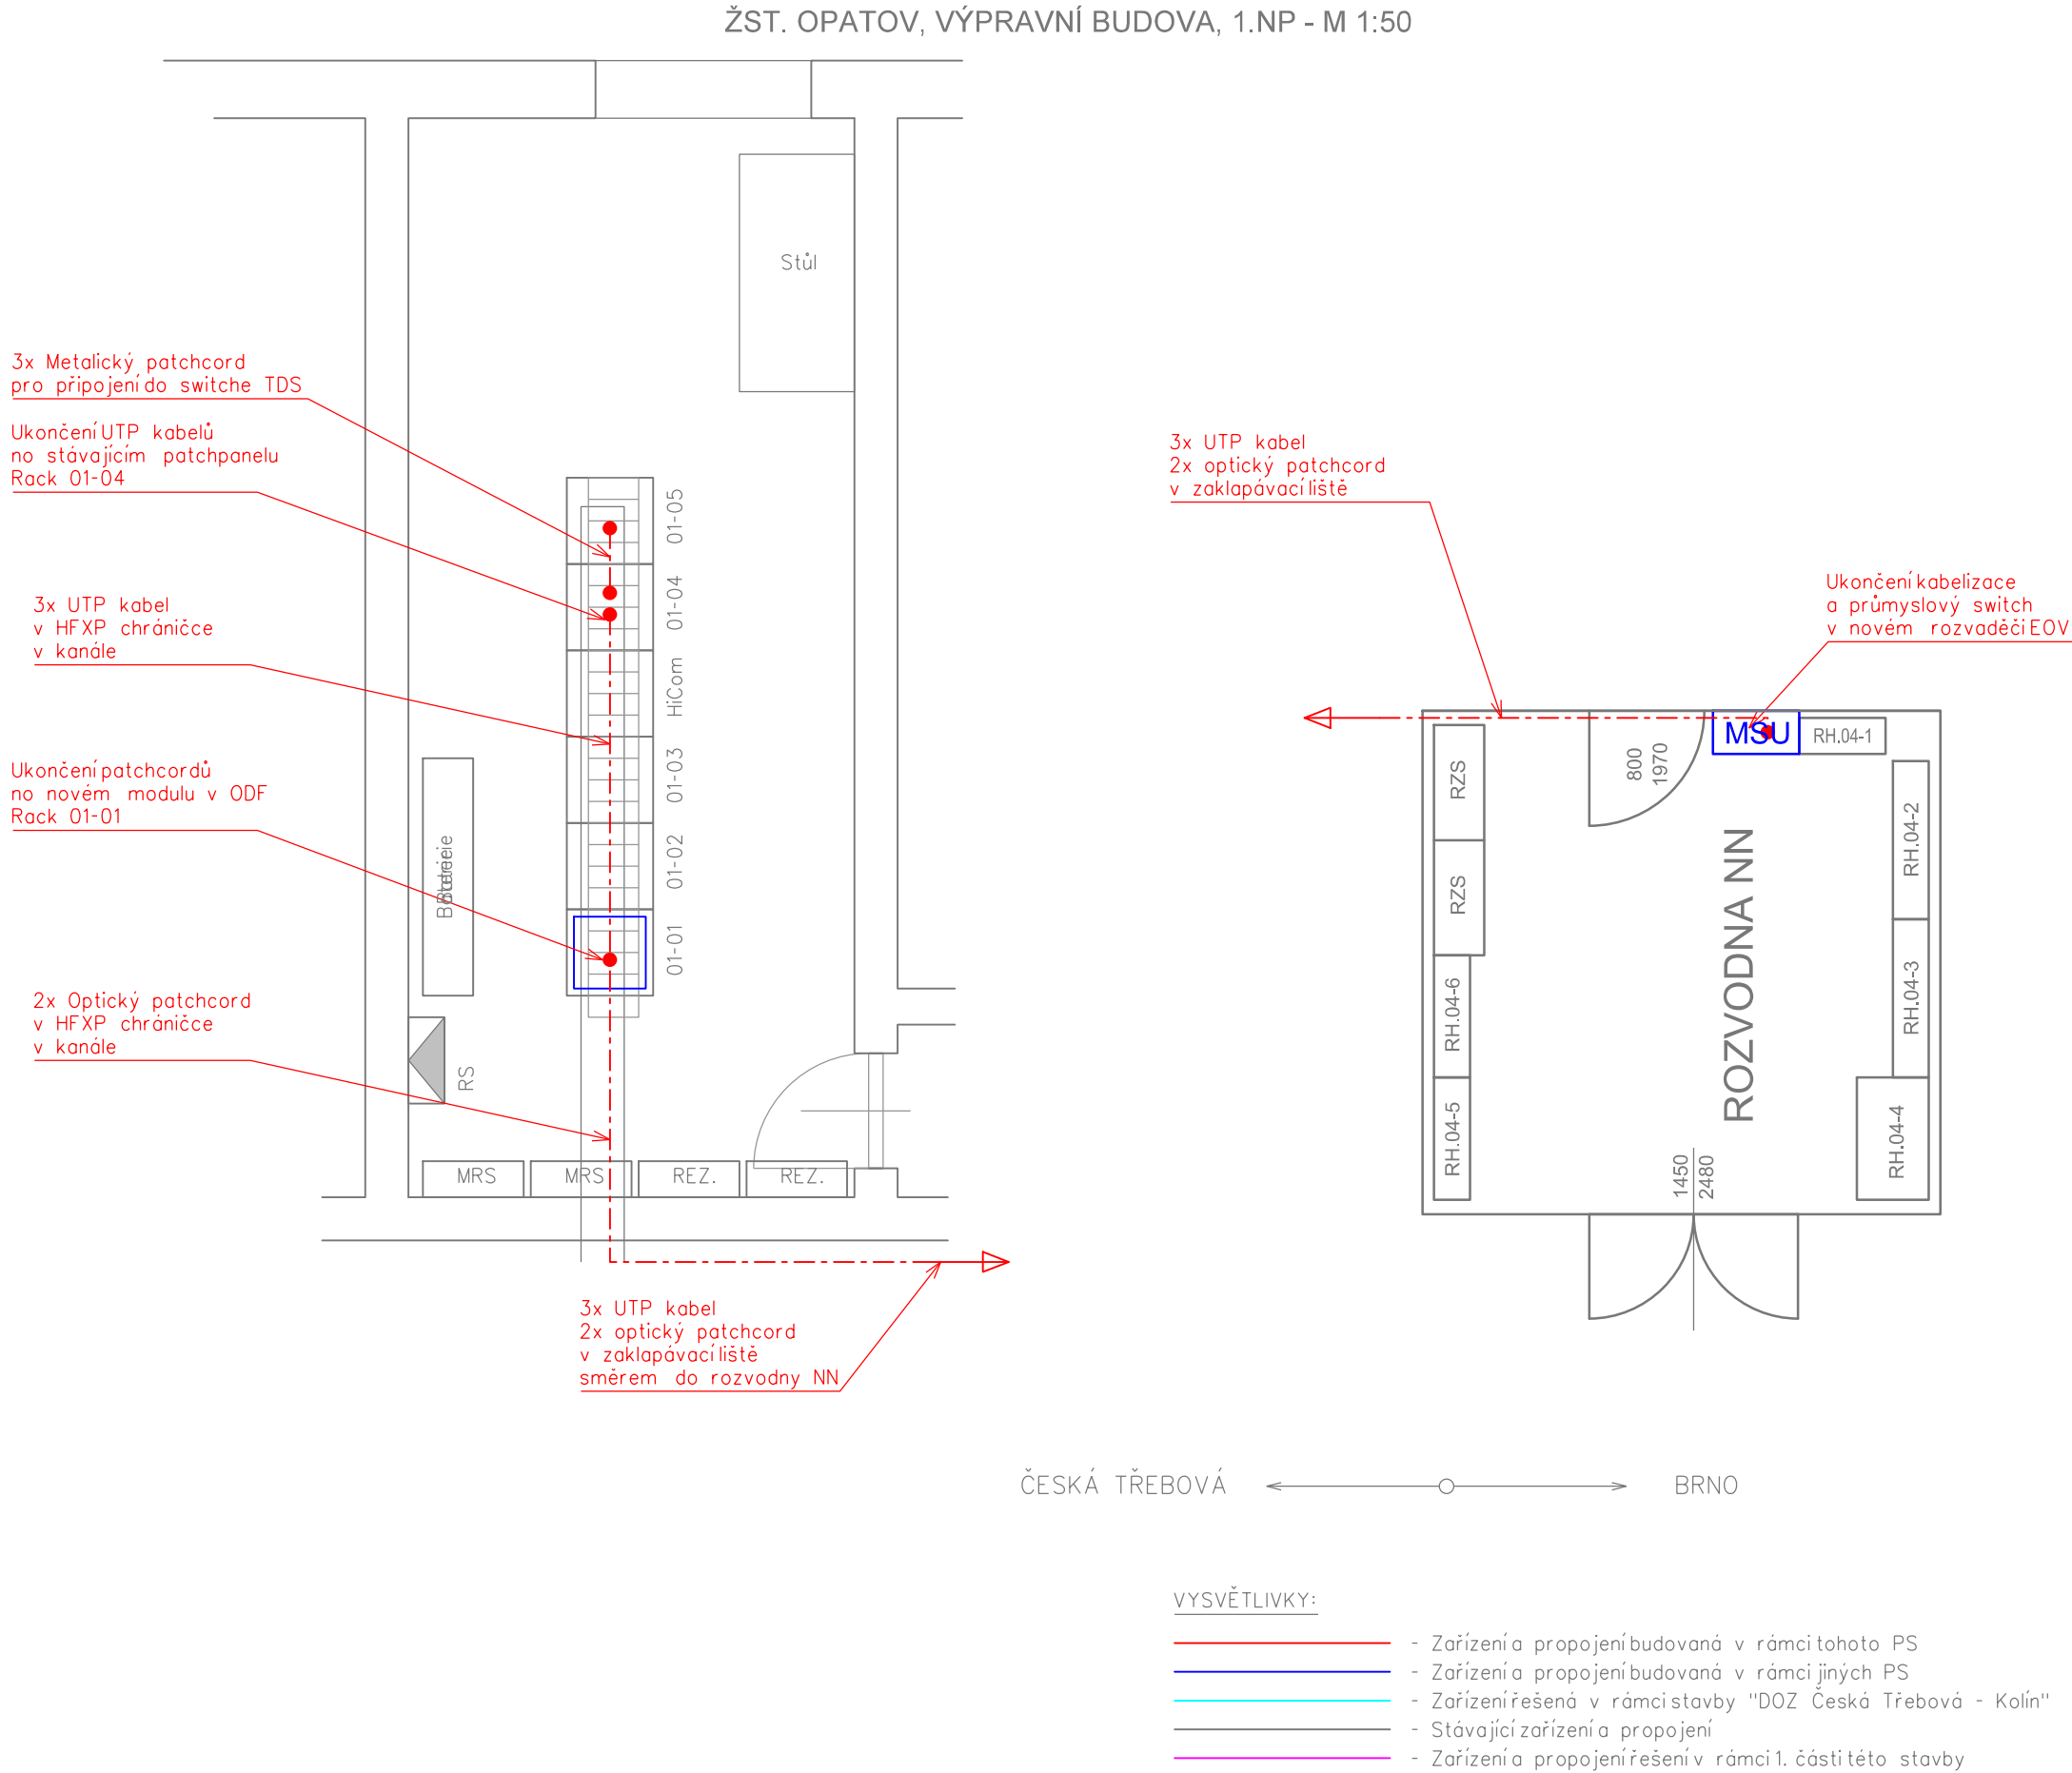




EVROPSKÁ UNIE  
Evropské strukturální a investiční fondy  
Operační program Doprava

Ministerstvo dopravy  
Státní fond dopravní infrastruktury



			ČÍSLO SOUPRAVY:
		PO PŘIPOMÍNKÁCH	
REVIZE Č.	DATUM	ZMĚNA	

		<b>SUDOP BRNO, spol. s r.o.</b> Kounicova 26 611 36 Brno	
Investor:		Správa železniční dopravní cesty, s.o. Dlážděná 1003/7, 110 00 Praha 1	
		Stavební správa východ se sídlem v Olomouci Nerudova 1, 772 58 Olomouc	
Zpracovatel části:		SUDOP PRAHA a.s. Olšanská 1a, 130 80 Praha 3 tel.: +420 267 094 111 fax: +420 224 230 316 e-mail: praha@sudop.cz	
		Hlavní inženýr projektu: ING. JAN ZÁŘECKÝ Garant profese: ING. MARTIN ŠTROF	
Středisko: ELEKTROTECHNIKY, TRAKCE, SDĚLOVACÍ A ZABEZPEČOVACÍ TECHNIKY			
Vedoucí střediska:	Odpovědný projektant části:	Vypracoval:	Kontroloval:
ING. MARTIN RAIBR	ING. ONDŘEJ KRUPÍČKA	ING. ONDŘEJ KRUPÍČKA	ING. MARTIN ŠTROF
Název akce:		Číslo smlouvy:	
VÝSTAVBA EOv V ŽST. PŘELOUČ, KOSTĚNICE AŽ CHOCEŇ, ODB. ZÁDULKA A SVITAVY - 2.ČÁST		16-052.208	
Část:		Projektový stupeň:	
D.2 ŽELEZNIČNÍ SDĚLOVACÍ ZAŘÍZENÍ PS 02-14-02 ŽST. OPATOV, PŘENOSOVÉ ZAŘÍZENÍ		PROJEKT	
Datum:		Číslo části:	
07/2016		D.2.1	
Měřítko:		Počet formátů:	
1:50		3xA4	
Číslo přílohy:		4	
UMÍSTĚNÍ ZAŘÍZENÍ VE VB			