


odb. Zádulka

odb. Les

1

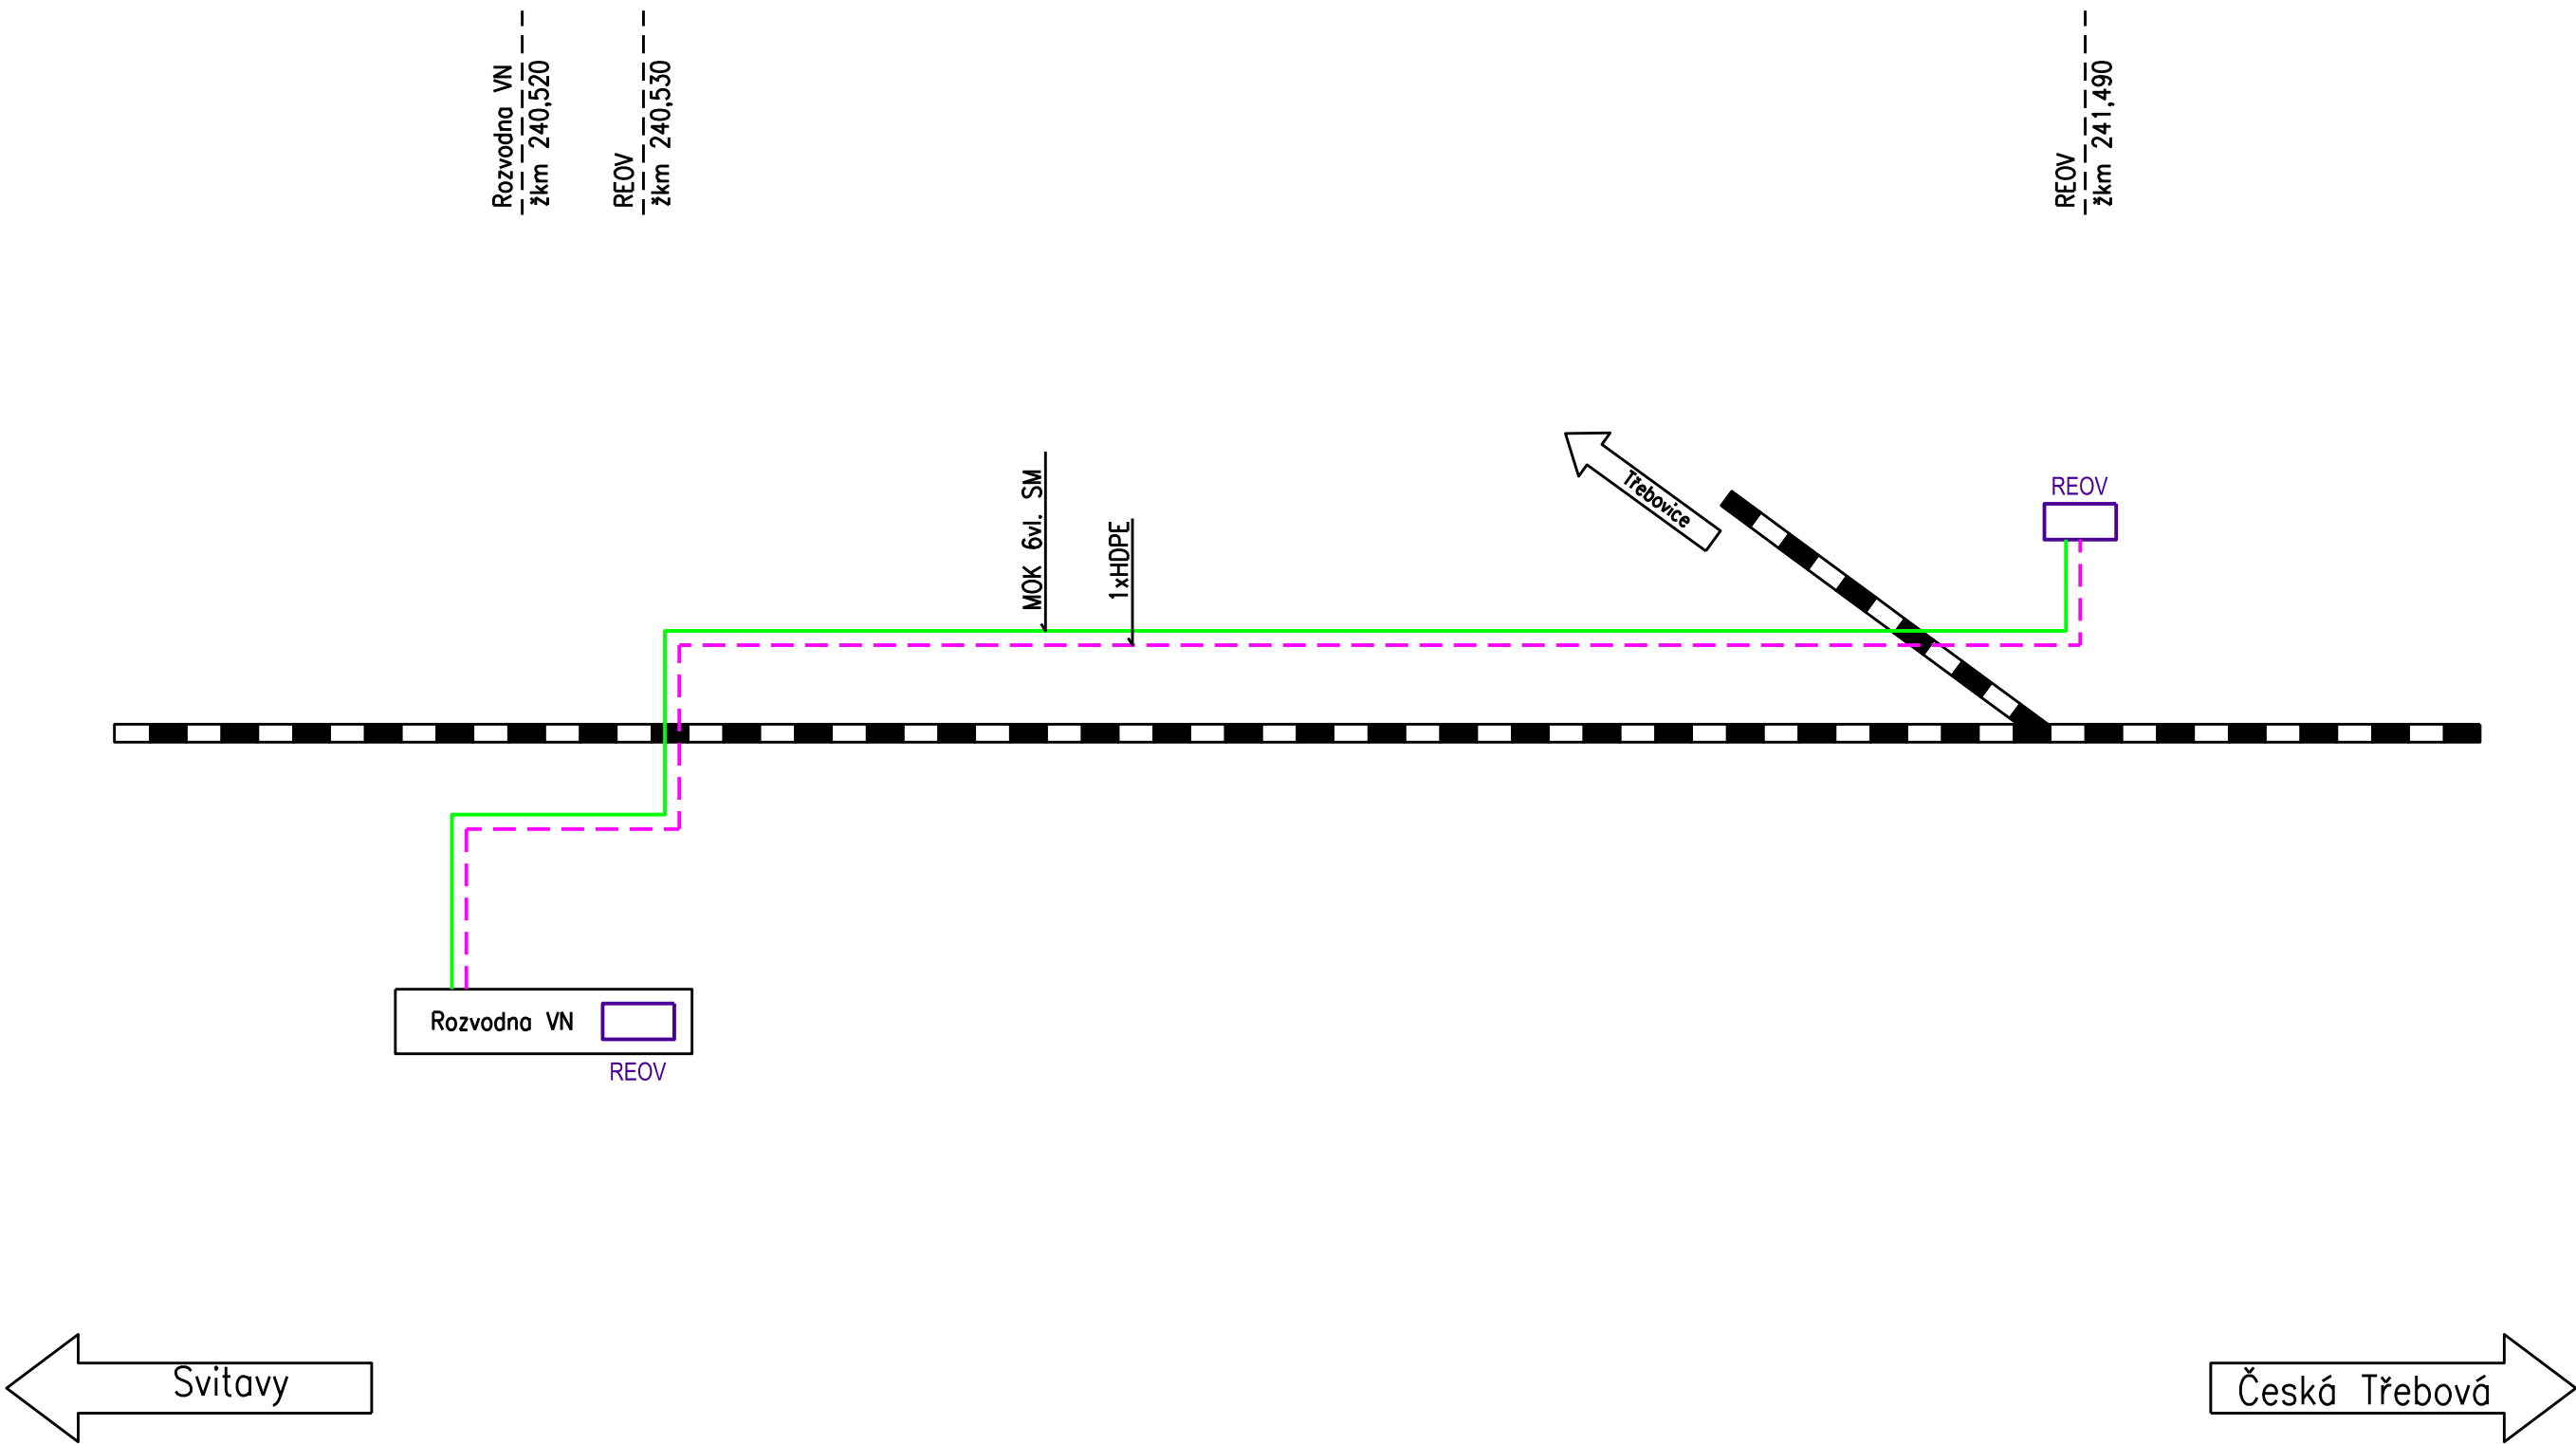

EVROPSKÁ UNIE  
Evropské strukturální a investiční fondy  
Operační program Doprava

Ministerstvo dopravy  
Státní fond dopravní  
infrastruktury



- Legenda:
- trubka HDPE červená s modrým pruhem
  - optický kabel 6 vl. SM
  - rozdávěč elektrického ohřevu výměn

			ČÍSLO SOUPRAVY:
		PO PŘIPOMÍNKÁCH	
REVIZE Č.	DATUM	ZMĚNA	



**SUDOP BRNO**

**SUDOP BRNO, spol. s r.o.**  
Kounicova 26  
611 36 Brno



Signal Projekt s.r.o., Vídeňská 55, 639 00 Brno  
Pracoviště 221 Ostrava  
28. října 165, 709 00 Ostrava

tel.: 597 081 433

Hlavní inženýr projektu:

Ing. Jan Zářecký

Odpovědný projektant PS:

Ing. Andrea Vávrová

Vypracoval:

Ing. Andrea Vávrová

Kontroloval:

Ing. Antonín Pieter

STAVBA:

Výstavba EOv v žst. Přelouč, Kostěnice až Choceň,  
odb. Zádulka a Svitavy - 2.část

Stupeň dok.:

P - Projekt

Zak. číslo:

16002-01-0716

Datum:

07/2016

ČÁST:

PS 03-14-01 Odb. Zádulka - Odb. Les, MK

Číslo části:

D.2.1

Příloha č.:

2

PŘÍLOHA:

Schéma kabelizace

Měřítko:

-