


- prostup v liště na chodbu
- chodbou podhledem do místnosti SSZT (kabelové závěry)
- prostupem do sdělovací místnosti ve 2.NP

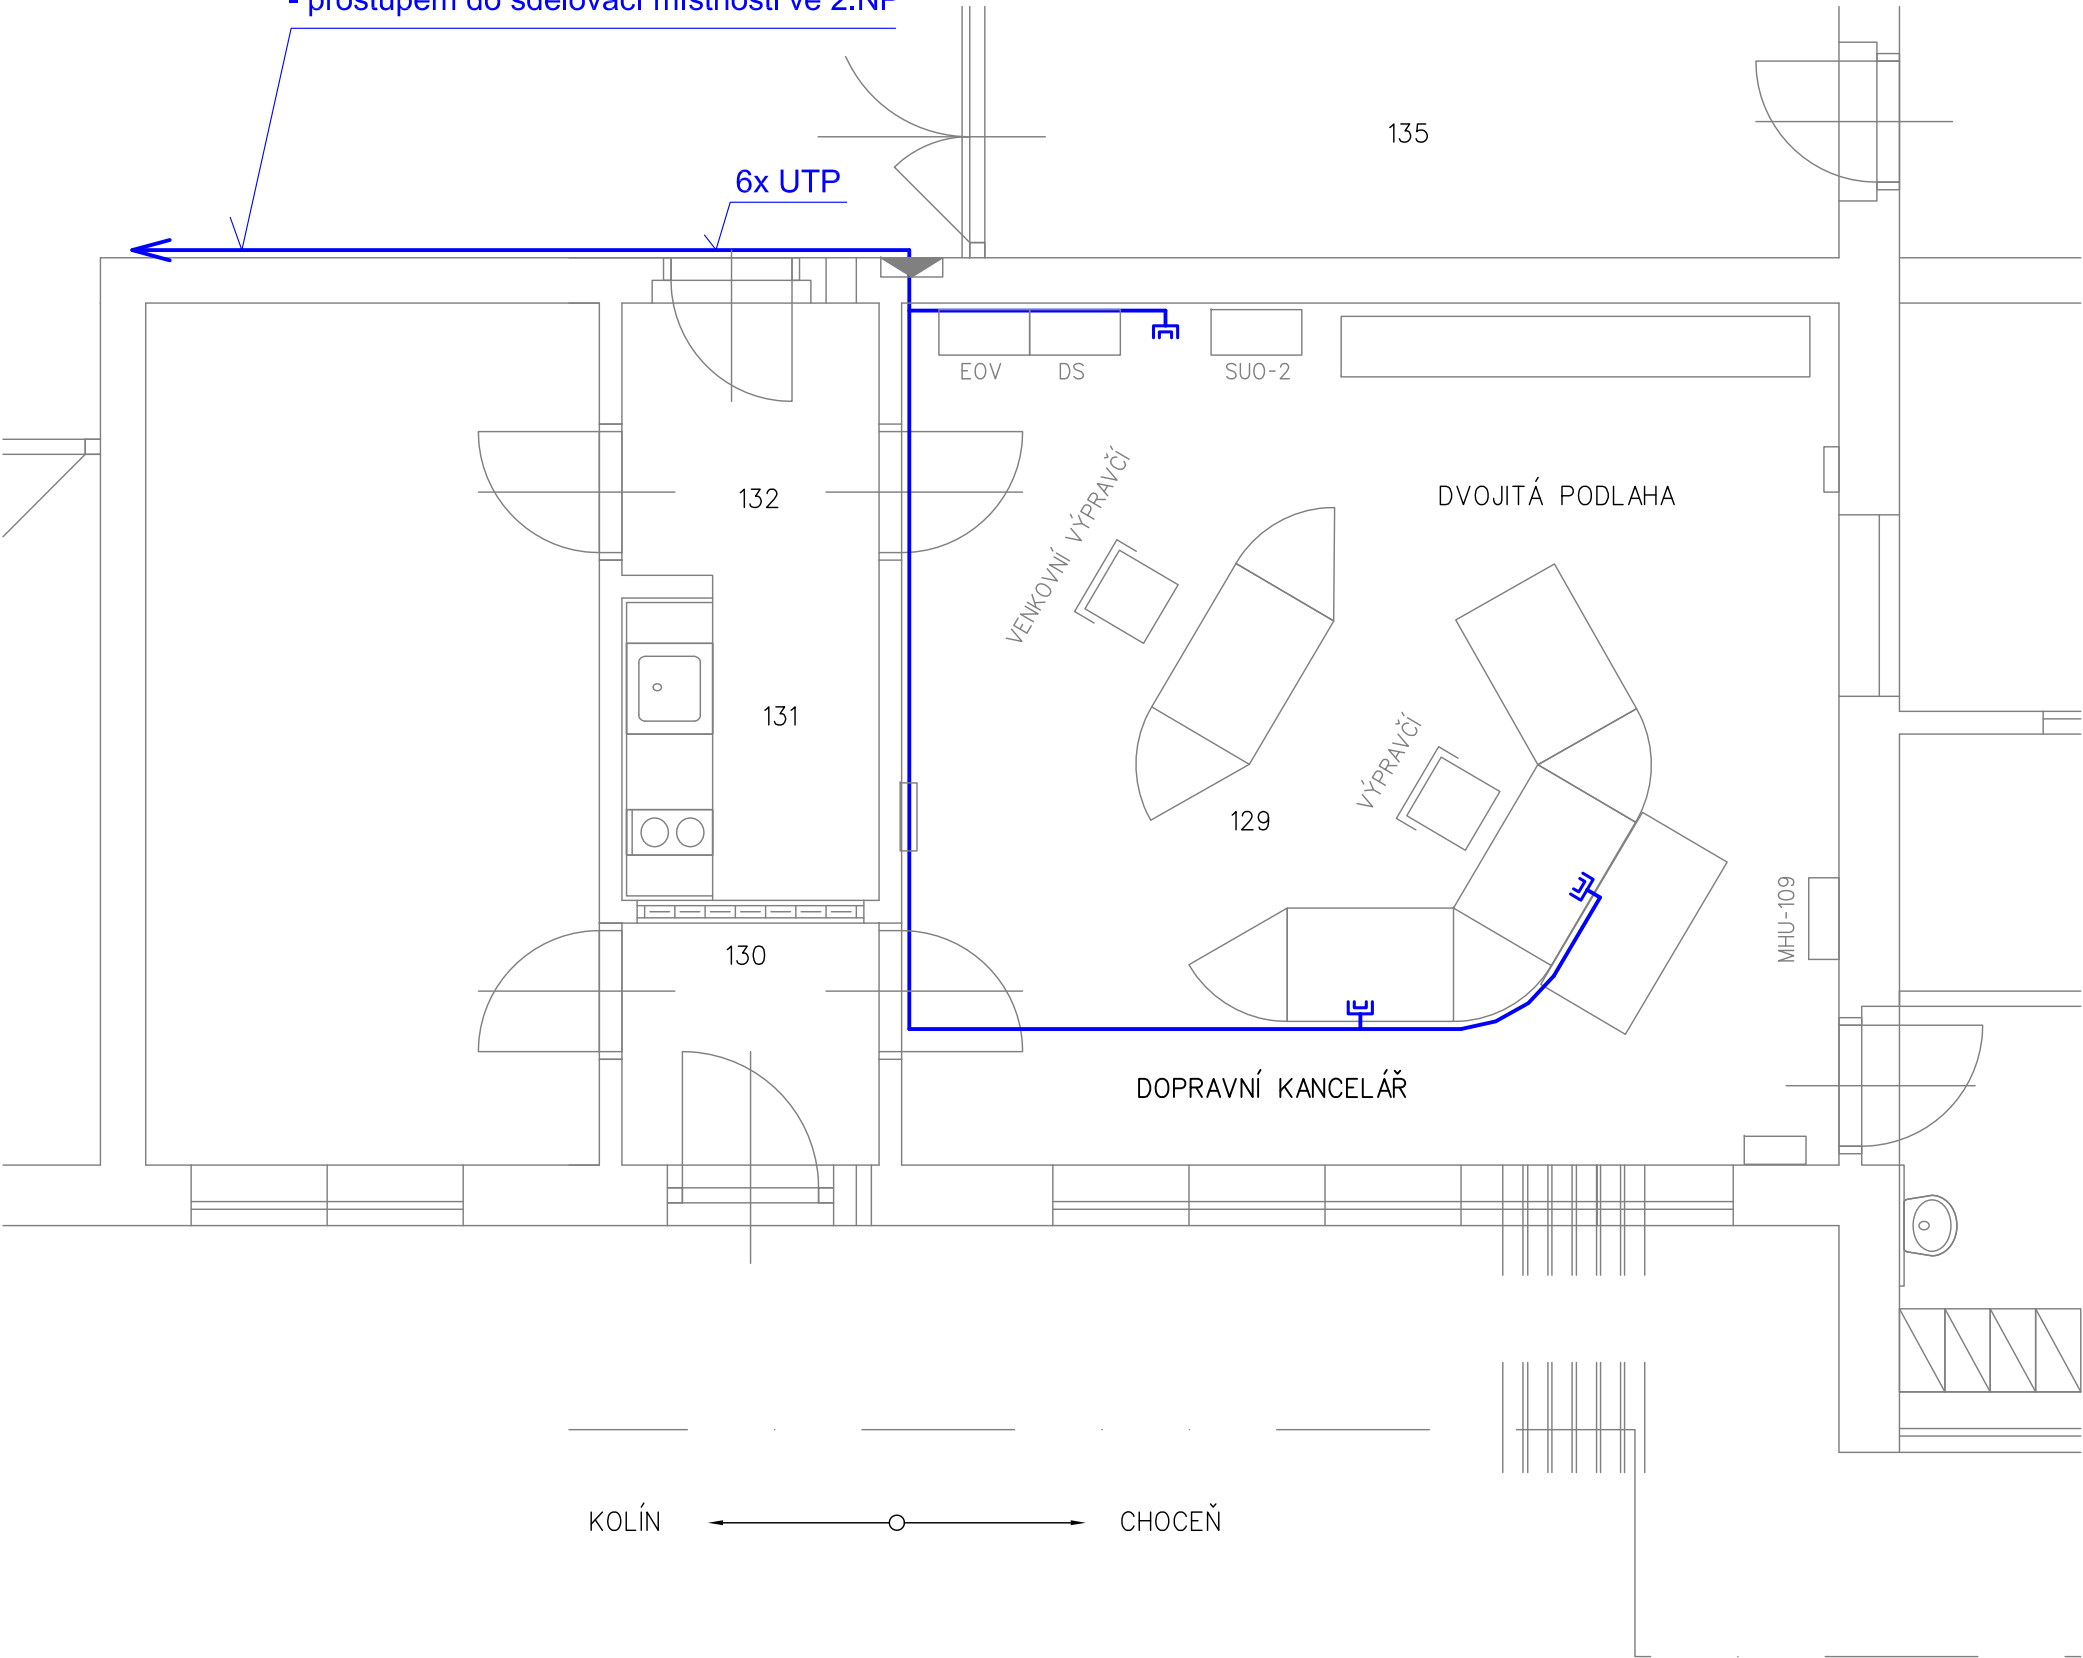

Legenda:

— nová zařízení budovaná v rámci tohoto PS

— stávající zařízení



EVROPSKÁ UNIE
Evropské strukturální a investiční fondy
Operační program Doprava

Ministerstvo dopravy
Státní fond dopravní
infrastruktury



			ČÍSLO SOUPRAVY:
		PO PŘIPOMÍNKÁCH	
REVIZE Č.	DATUM	ZMĚNA	



SUDOP BRNO

SUDOP BRNO, spol. s r.o.
Kounicova 26
611 36 Brno



Signal Projekt s.r.o., Vídeňská 55, 639 00 Brno
Pracoviště 221 Ostrava
28. října 165, 709 00 Ostrava

tel.: 597 081 433

Hlavní inženýr projektu:

Ing. Jan Zářecký

Odpovědný projektant PS:

Ing. Antonín Pieter

Vypracoval:

Ing. Antonín Pieter

Kontroloval:

Ing. Antonín Pieter

STAVBA:

Výstavba EOv v žst. Přelouč, Kostěnice až Choceň,
odb. Zádulka a Svitavy - 2.část

Stupeň dok.: P - Projekt

Zak. číslo:

16002-01-0716

Datum:

07/2016

ČÁST:

PS 14-14-03 Žst. Řečany nad Labem, doplnění sdělovacích rozvodů

Číslo části:

D.2.2

Příloha č.:

02

PŘÍLOHA:

Žst. Řečany nad Labem - umístění zařízení 1.NP

Měřítko:

1:50