
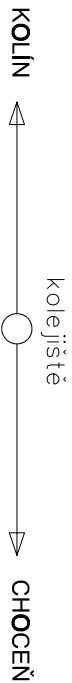


ŽST. ZÁMRSK, DŘT

VÝPRAVNÍ BUDOVA  
UMÍSTĚNÍ ZARÍZENÍ, PŮDORYS 1. NP

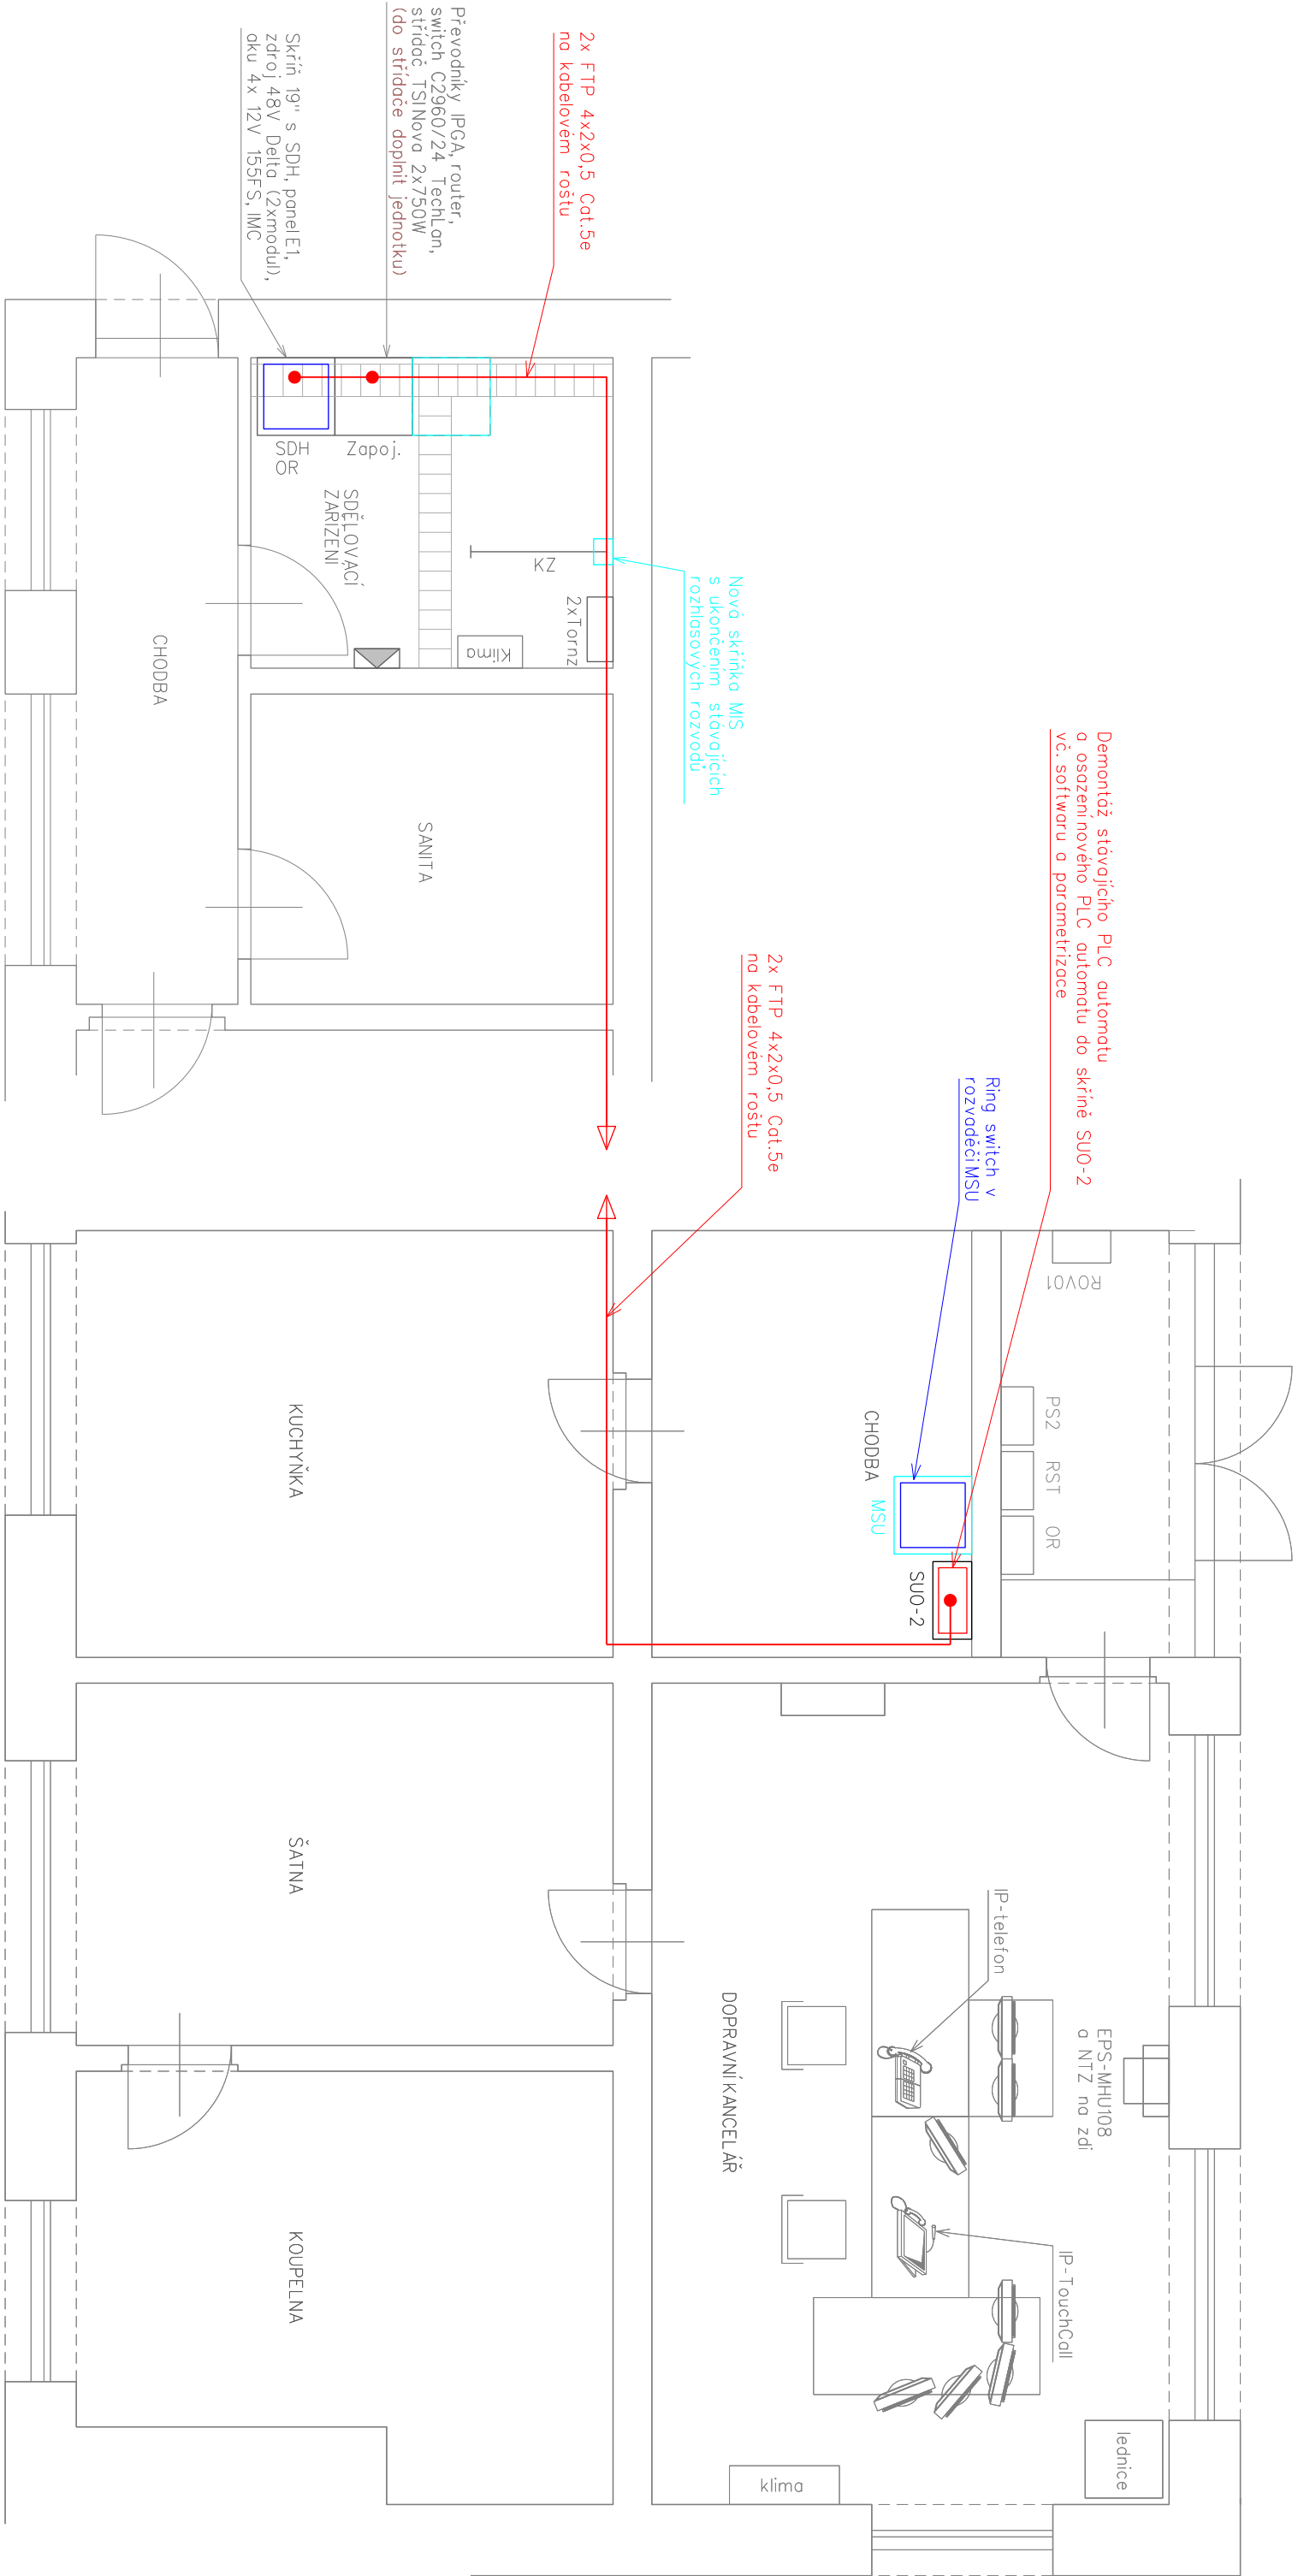

VÝSVĚTLIVKY:

- Zařízení osazené v rámci tohoto PS
  - Zařízení osazené v rámci souvisejících PS, SO
  - Zařízení stávající
  - Zařízení řešená v rámci stavby "DOZ Česká Třebová - Kolín"
  - Trasy signálových kabelů DŘT
  - Trasy napájecích kabelů DŘT
- Kabely položit dle přílohy 60 v kabelových kanálech a chráničích.



EVROPSKÁ UNIE  
Evropské strukturální a investiční fondy  
Operační program Doprava



ČÍSLO SOUPRAVY:		
PO PŘÍPOMÍNKÁCH		
REVIZE Č.	DATUM	ZMĚNA



SUDOP BRNO, spol. s r.o.  
Kounicova 26  
611 36 Brno

Investor:		Správa železniční dopravní cesty, s.o. Dlážděná 1003/7, 110 00 Praha 1	
Stavební správa východ se sídlem v Olomouci Nerudova 1, 772 58 Olomouc		Hlavní inženýr projektu:	

Zpracovatel částí:		SUDOP PRAHA a.s. Olšanská 1a, 130 80 Praha 3 tel.: +420 267 094 111 fax: +420 224 230 316 e-mail: praha@sudop.cz	
SUDOP PRAHA		ING. JAN ZÁŘEČKÝ Garant profese: ING. MIROSLAV NEZKUSIL	

Středisko:			
ELEKTROTECHNIKY, TRAKCE, SDELOVACÍ A ZABEZPEČOVACÍ TECHNIKY			
Vedoucí střediska:	Odpovědný projektant částí:	Vypracoval:	Kontroloval:
ING. MARTIN RAIBR	TOMÁŠ BRADA	TOMÁŠ BRADA	ING. MARTIN ŠTRÖF

Název dílce:		Číslo smlouvy:	
VÝSTAVBA EO V ŽST. PŘELOUČ, KOSTĚNICE AŽ CHOCEŇ, ODB. ZÁDULKA A SVITAVY - 2.ČÁST		16-052.208	
Část:		Projektový stupeň:	
D.3.5 TECHNOLOGIE TRANSFORMAČNÍCH STANIC VN/NN PS 09-13-01.2 ŽST. ZÁMRSK, TRAFOSTANICE 35/0.4KV - DŘT		PROJEKT	

D.3.5 TECHNOLOGIE TRANSFORMAČNÍCH STANIC VN/NN PS 09-13-01.2 ŽST. ZÁMRSK, TRAFOSTANICE 35/0.4KV - DŘT		Číslo částí:	
Název přílohy:		D.3.5	
DISPOZICE - VÝPRAVNÍ BUDOVA		Měřítka:	Počet formátů:
		1:50	3xA4
		Číslo přílohy:	71